

УМОВНІ ПОЗНАЧЕННЯ:

МЕЖІ:

- КРЮКІВЩИНА
- РОЗРОБКИ ДІТ
- ЗЕМЛЕКОРИСТУВАННЯ

ТЕРИТОРІЇ:

- ІСНУЮЧІ: САДІБНОЇ ЖИТЛОВОЇ ЗАБУДОВИ (РАНИШЕ ВІДВЕДЕНОЇ)
- ПРОЕКТНІ: БАГАТОКВАРТИРНОЇ (БАГАТОПОВЕРХОВОЇ) ЖИТЛОВОЇ ЗАБУДОВИ
- БАГАТОКВАРТИРНОЇ (СЕРЕДНЬОПОВЕРХОВОЇ) ЖИТЛОВОЇ ЗАБУДОВИ
- ГРОМАДСЬКОЇ ЗАБУДОВИ
- ГРОМАДСЬКОЇ ЗАБУДОВИ (РАНИШЕ ВІДВЕДЕНОЇ)
- ВБУДОВАНО-ПРИБУДОВАНІ ГРОМАДСЬКІ (КОМЕРЦІЙНІ) ПРИМІЩЕННЯ
- ПРИБУДКОВИХ МАЙДАНЧИКІВ
- ЗЕЛЕНИХ НАСАДЖЕНЬ ОБМЕЖЕНОГО КОРИСТУВАННЯ
- ЗЕЛЕНИХ НАСАДЖЕНЬ СПЕЦІАЛЬНОГО ПРИЗНАЧЕННЯ
- ЗЕЛЕНИХ НАСАДЖЕНЬ ЗАГАЛЬНОГО КОРИСТУВАННЯ
- ІНЖЕНЕРНИХ СПОРУД
- КОМУНАЛЬНИХ ОБ'ЄКТІВ
- ОХОРОНИНИХ ЗОН ІНЖЕНЕРНИХ МЕРЕЖ ТА СПОРУД
- МОЩЕННЯ
- ВІДКРИТИХ АВТОСТОЯНОК
- ПІДЗЕМНОГО ПАРКІНГУ
- МАЙДАНЧИКИ ДЛЯ ВЕЛОСИПЕДІВ
- МАЙДАНЧИКИ ДЛЯ ЗБОРУ ТПВ

ВУЛИЦІ ТА ДОРОГИ:

- ЖИТЛОВИХ ВУЛИЦЬ
- ПРОЇЗДІВ
- ПІШОХІДНИХ ДЕРЕЖОК
- ВЕЛОСИПЕДНИХ ДЕРЕЖОК

ПЛАНУВАЛЬНІ ОБМЕЖЕННЯ:

- ОХОРОНИНІ ЗОНИ МЕРЕЖ ГАЗОПРОВІДІВ ВИСОКОГО ТА СЕРЕДНЬОГО ТИСКІВ
- ОХОРОНИНІ ЗОНИ ВІД ГРПБ
- ОХОРОНИНІ ЗОНИ ВІД ШРП
- ОХОРОНИНІ ЗОНИ ВІД ПОВІТРЯНИХ ЛІНІЙ ЕЛЕКТРОПЕРЕДАЧІ
- ОХОРОНИНІ ЗОНИ ВІД ТП
- ОХОРОНИНІ ЗОНИ ВІД МЕРЕЖ ВОДОПРОВІДУ
- ОХОРОНИНІ ЗОНИ ВІД МЕРЕЖ ПОБУТОВОЇ САМОПІВНОЇ КАНАЛІЗАЦІЇ
- ОХОРОНИНІ ЗОНИ ВІД МЕРЕЖ ДОЩОВОЇ КАНАЛІЗАЦІЇ
- ОХОРОНИНІ ЗОНИ ВІД МЕРЕЖ НАПРІНОЇ КАНАЛІЗАЦІЇ
- ОХОРОНИНІ ЗОНИ КАБЕЛІВ ВСІХ СПІЛНИХ НАПРІГ І ТЕЛЕКОМУНІКАЦІЙНИХ КАБЕЛІВ
- ПЛАНУВАЛЬНІ ОБМЕЖЕННЯ, ЩО ДІЮТЬ ДО МОМЕНТУ ЇХ СКОРОЧЕННЯ; ЗА УМОВИ ПРОВЕДЕННЯ ВІДПОВІДНИХ ЗАХОДІВ, АБО ЛІКВІДАЦІЇ ОБ'ЄКТУ ШКІДЛИВОГО ВПЛИВУ

ІНЖЕНЕРНІ МЕРЕЖІ:

- ІСНУЮЧІ: ГОСП.-ПОБУТОВОГО ВОДОПРОВІДУ
- ПРОЕКТНІ: ПОЖЕЖНІ ПІДРАНИ
- ОГЛЯДОВІ КОЛОДЦІ
- САМОПІВНОЇ КАНАЛІЗАЦІЇ
- НАПРІНОЇ КАНАЛІЗАЦІЇ
- ОГЛЯДОВІ КОЛОДЦІ


С. КРЮКІВЩИНА
БУЧАНСЬКИЙ РАЙОН
КИЇВСЬКА ОБЛАСТЬ




ДЕТАЛЬНИЙ ПЛАН ТЕРИТОРІЇ

ЗЕМЕЛЬНОЇ ДІЛЯНКИ ЗАГАЛЬНОЮ ПЛОЩЕЮ 3,62 ГА В СЕЛІ КРЮКІВЩИНА БУЧАНСЬКОГО РАЙОНУ КИЇВСЬКОЇ ОБЛАСТІ
СХЕМА ІНЖЕНЕРНИХ МЕРЕЖ, СПОРУД І ВИКОРИСТАННЯ ПІДЗЕМНОГО ПРОСТОРУ (ВОДОПОСТАЧАННЯ, КАНАЛІЗАЦІЯ)

М 1:1000

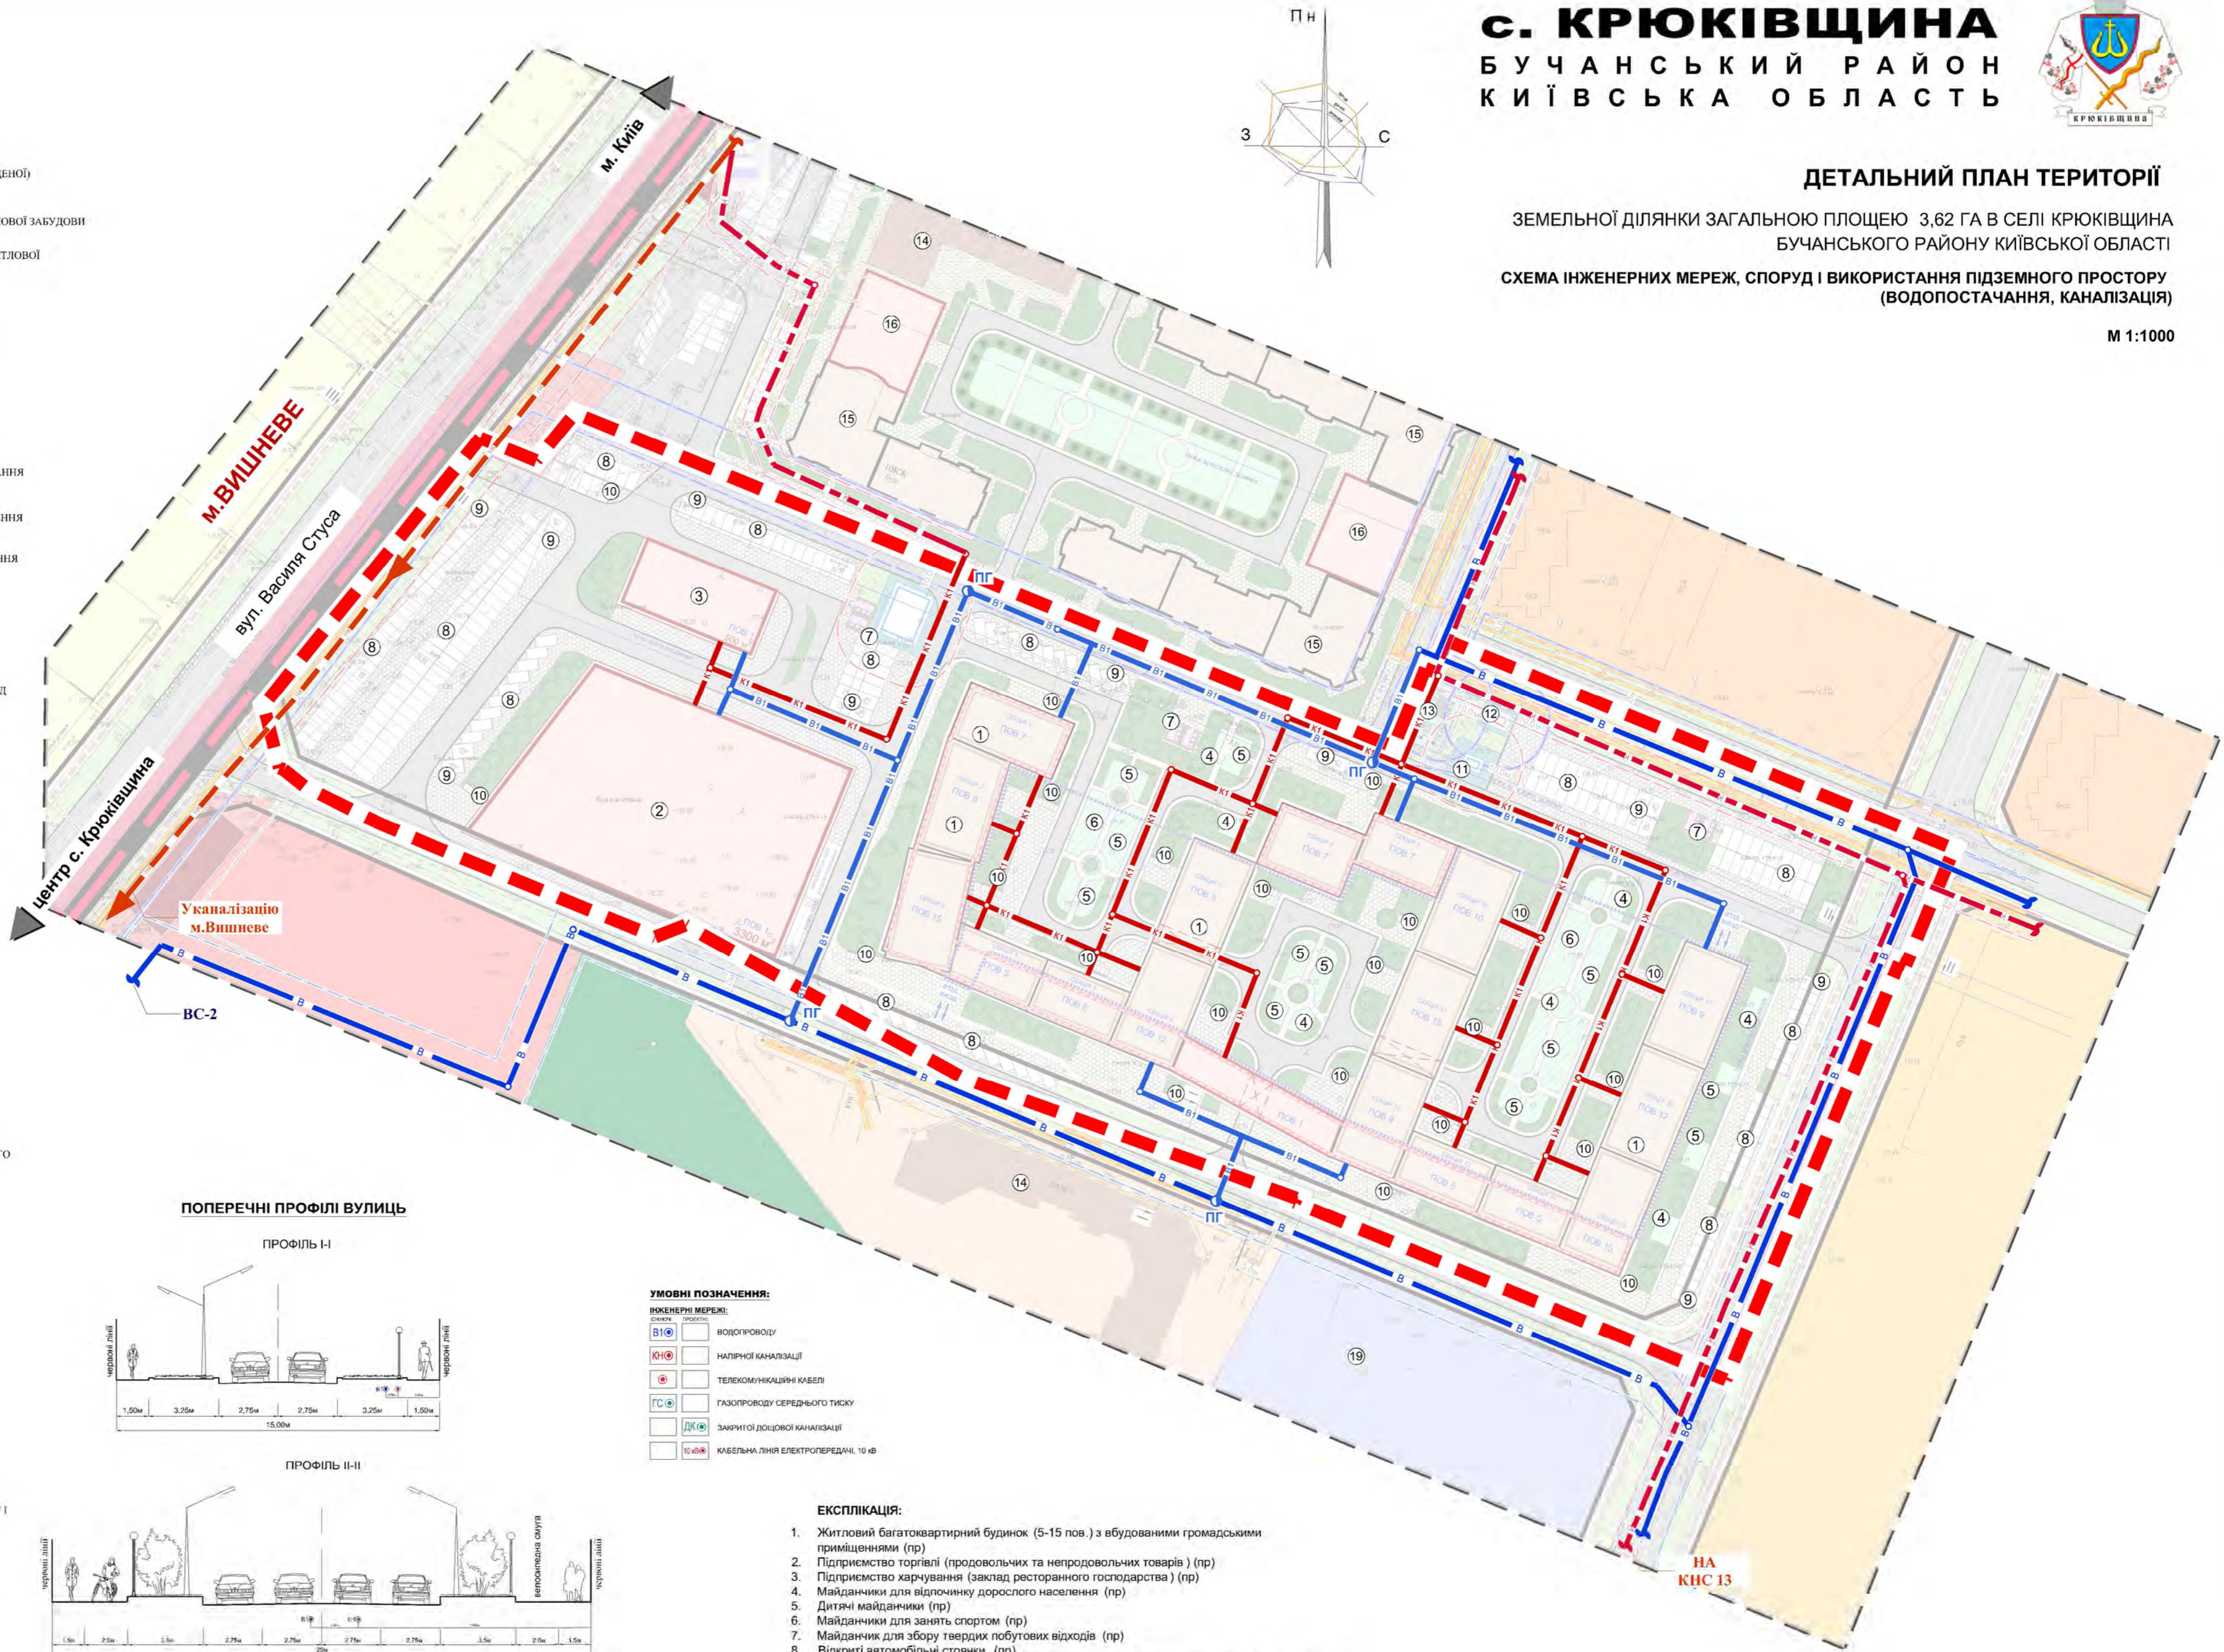

ПОПЕРЕЧНІ ПРОФІЛІ ВУЛИЦЬ

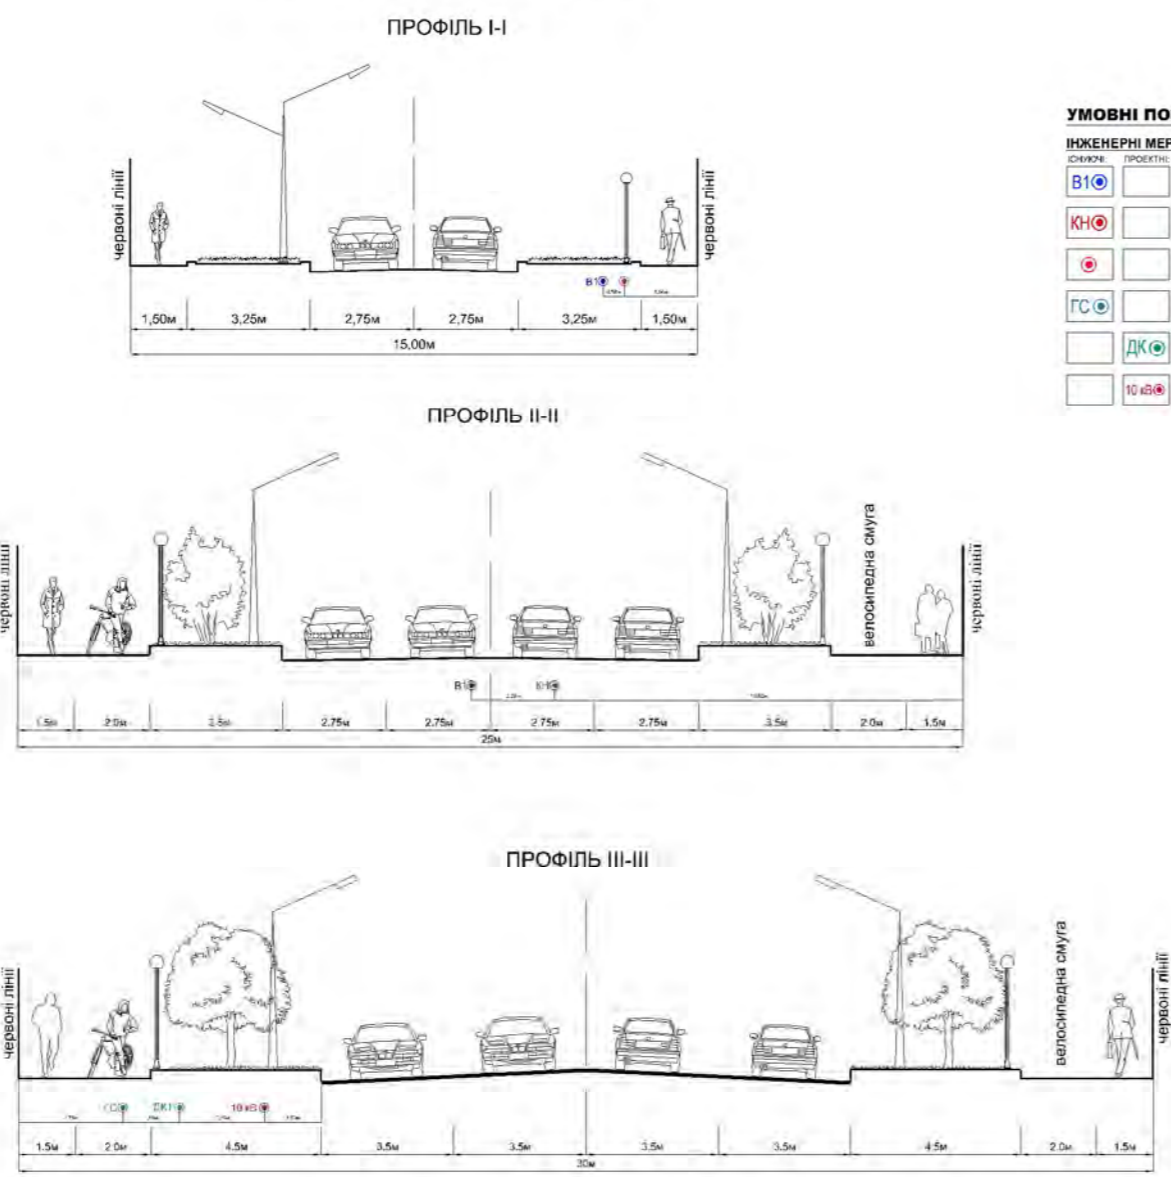

УМОВНІ ПОЗНАЧЕННЯ:

ІНЖЕНЕРНІ МЕРЕЖІ:

- ВОДОПРОВІДУ
- НАПРІНОЇ КАНАЛІЗАЦІЇ
- ТЕЛЕКОМУНІКАЦІЙНІ КАБЕЛІ
- ГАЗОПРОВІДУ СЕРЕДНЬОГО ТИСКУ
- ЗАКРИТОЇ ДОЩОВОЇ КАНАЛІЗАЦІЇ
- КАБЕЛЬНА ЛІНІЯ ЕЛЕКТРОПЕРЕДАЧІ 10 кВ

ЕКСПЛІКАЦІЯ:

- Житловий багатоквартирний будинок (5-15 пов.) з вбудованими громадськими приміщеннями (пр)
- Підприємство торгівлі (продовольчих та непродовольчих товарів) (пр)
- Підприємство харчування (заклад ресторанного господарства) (пр)
- Майданчики для відпочинку дорослого населення (пр)
- Дитячі майданчики (пр)
- Майданчики для занять спортом (пр)
- Майданчик для збору твердих побутових відходів (пр)
- Відкриті автомобільні стоянки (пр)
- Відкриті автомобільні стоянки для зберігання автомобілів маломобільних груп населення (пр)
- Майданчики для тимчасової стоянки велосипедів (пр)
- ТП (пр)
- ШРП (пр)
- ГРПБ (існ)
- Житловий багатоквартирний будинок (10 пов.) (існ)
- Житловий багатоквартирний будинок (10 пов.) (пр- відповідно до затвердженої місобудівної документації)
- Громадські комерційні приміщення (пр- відповідно до затвердженої місобудівної документації)
- Культурна споруда (пр- відповідно до затвердженої місобудівної документації)
- Торговельний центр (пр- відповідно до затвердженої місобудівної документації)
- Пожежне депо (пр- відповідно до затвердженої місобудівної документації)

ПОЗНАЧЕННЯ:

ЗУПИНКИ ГРОМАДСЬКОГО ТРАНСПОРТУ