

УМОВНІ ПОЗНАЧЕННЯ:

МЕЖІ:

- КРЮКІВЩИНА
- РОЗРОБКИ ДІП
- ЗЕМЛЕКОРИСТУВАННЯ

ТЕРИТОРІЇ:

- ІСНУЮЧІ: СІДІБНОЇ ЖИТЛОВОЇ ЗАБУДОВИ (РАНИШЕ ВІДВЕДЕНОЇ)
- ПРОЕКТНІ: БАГАТОКВАРТИРНОЇ (БАГАТОПОВЕРХОВОЇ) ЖИТЛОВОЇ ЗАБУДОВИ
- БАГАТОКВАРТИРНОЇ (СЕРЕДНЬОПОВЕРХОВОЇ) ЖИТЛОВОЇ ЗАБУДОВИ
- ГРОМАДСЬКОЇ ЗАБУДОВИ
- ГРОМАДСЬКОЇ ЗАБУДОВИ (РАНИШЕ ВІДВЕДЕНОЇ)
- ВБУДОВАНО-ПРИБУДОВАНИ ГРОМАДСЬКІ (КОМЕРЦІЙНІ) ПРИМІЩЕННЯ
- ПРИБУДКОВИХ МАЙДАНЧИКІВ
- ЗЕЛЕНИХ НАСАДЖЕНЬ ОБМЕЖЕНОГО КОРИСТУВАННЯ
- ЗЕЛЕНИХ НАСАДЖЕНЬ СПЕЦІАЛЬНОГО ПРИЗНАЧЕННЯ
- ЗЕЛЕНИХ НАСАДЖЕНЬ ЗАГАЛЬНОГО КОРИСТУВАННЯ
- ІНЖЕНЕРНИХ СПОРУД
- КОМУНАЛЬНИХ ОБ'ЄКТІВ
- ОХОРОНИННИХ ЗОН ІНЖЕНЕРНИХ МЕРЕЖ ТА СПОРУД
- МОЩЕННЯ
- ВІДКРИТИХ АВТОСТОЯНОК
- ПІДЗЕМНОГО ПАРКІНГУ
- МАЙДАНЧИКИ ДЛЯ ВЕЛОСПЕДІВ
- МАЙДАНЧИКИ ДЛЯ ЗБОРУ ТПВ

ВУЛИЦІ ТА ДОРОГИ:

- ЖИТЛОВИХ ВУЛИЦЬ
- ПРОЇЗДІВ
- ПІШОХІДНИХ ДЕРЕЖОК
- ВЕЛОСПЕДНИХ ДЕРЕЖОК

ПЛАНУВАЛЬНІ ОБМЕЖЕННЯ:

- ОХОРОННІ ЗОНИ МЕРЕЖ ГАЗОПРОВІДІВ ВИСОКОГО ТА СЕРЕДНЬОГО ТИСКІВ
- ОХОРОННІ ЗОНИ ВІД ГРПБ
- ОХОРОННІ ЗОНИ ВІД ШРП
- ОХОРОННІ ЗОНИ ВІД ПОВІТРЯНИХ ЛІНІЙ ЕЛЕКТРОПЕРЕДАЧІ
- ОХОРОННІ ЗОНИ ВІД ТП
- ОХОРОННІ ЗОНИ ВІД МЕРЕЖ ВОДОПРОВІДУ
- ОХОРОННІ ЗОНИ ВІД МЕРЕЖ ПОБУТОВОЇ САМОПІВНОЇ КАНАЛІЗАЦІЇ
- ОХОРОННІ ЗОНИ ВІД МЕРЕЖ ДОЩОВОЇ КАНАЛІЗАЦІЇ
- ОХОРОННІ ЗОНИ ВІД МЕРЕЖ НАПРІНОЇ КАНАЛІЗАЦІЇ
- ОХОРОННІ ЗОНИ КАБЕЛІВ ВСІХ СІЛОВИХ НАПРІГ І ТЕЛЕКОМУНІКАЦІЙНИХ КАБЕЛІВ

ІНЖЕНЕРНІ МЕРЕЖІ:

- ТРАНСФОРМАТОРНА ПІДСТАНЦІЯ
- ПОВІТРЯНИХ ЛІНІЙ ЕЛЕКТРОПЕРЕДАЧ, 10кВ
- КАБЕЛЬНИХ ЛІНІЙ ЕЛЕКТРОПЕРЕДАЧ, 10кВ
- ДЕМОНТАЖ ПОВІТРЯНИХ ЛІНІЙ ЕЛЕКТРОПЕРЕДАЧ, 10кВ
- ШРП
- ГРПБ
- ГАЗОПРОВІД ВИСОКОГО ТИСКУ
- ГАЗОПРОВІД СЕРЕДНЬОГО ТИСКУ
- ГАЗОПРОВІД НИЗЬКОГО ТИСКУ

С. КРЮКІВЩИНА
 БУЧАНСЬКИЙ РАЙОН
 КИЇВСЬКА ОБЛАСТЬ





ДЕТАЛЬНИЙ ПЛАН ТЕРИТОРІЇ


ЗЕМЕЛЬНОЇ ДІЛЯНКИ ЗАГАЛЬНОЮ ПЛОЩЕЮ 3,62 ГА В СЕЛІ КРЮКІВЩИНА
 БУЧАНСЬКОГО РАЙОНУ КИЇВСЬКОЇ ОБЛАСТІ

**СХЕМА ІНЖЕНЕРНИХ МЕРЕЖ, СПОРУД І ВИКОРИСТАННЯ ПІДЗЕМНОГО ПРОСТОРУ
 (ЕЛЕКТРОПОСТАЧАННЯ, ГАЗОПОСТАЧАННЯ)**

М 1:1000

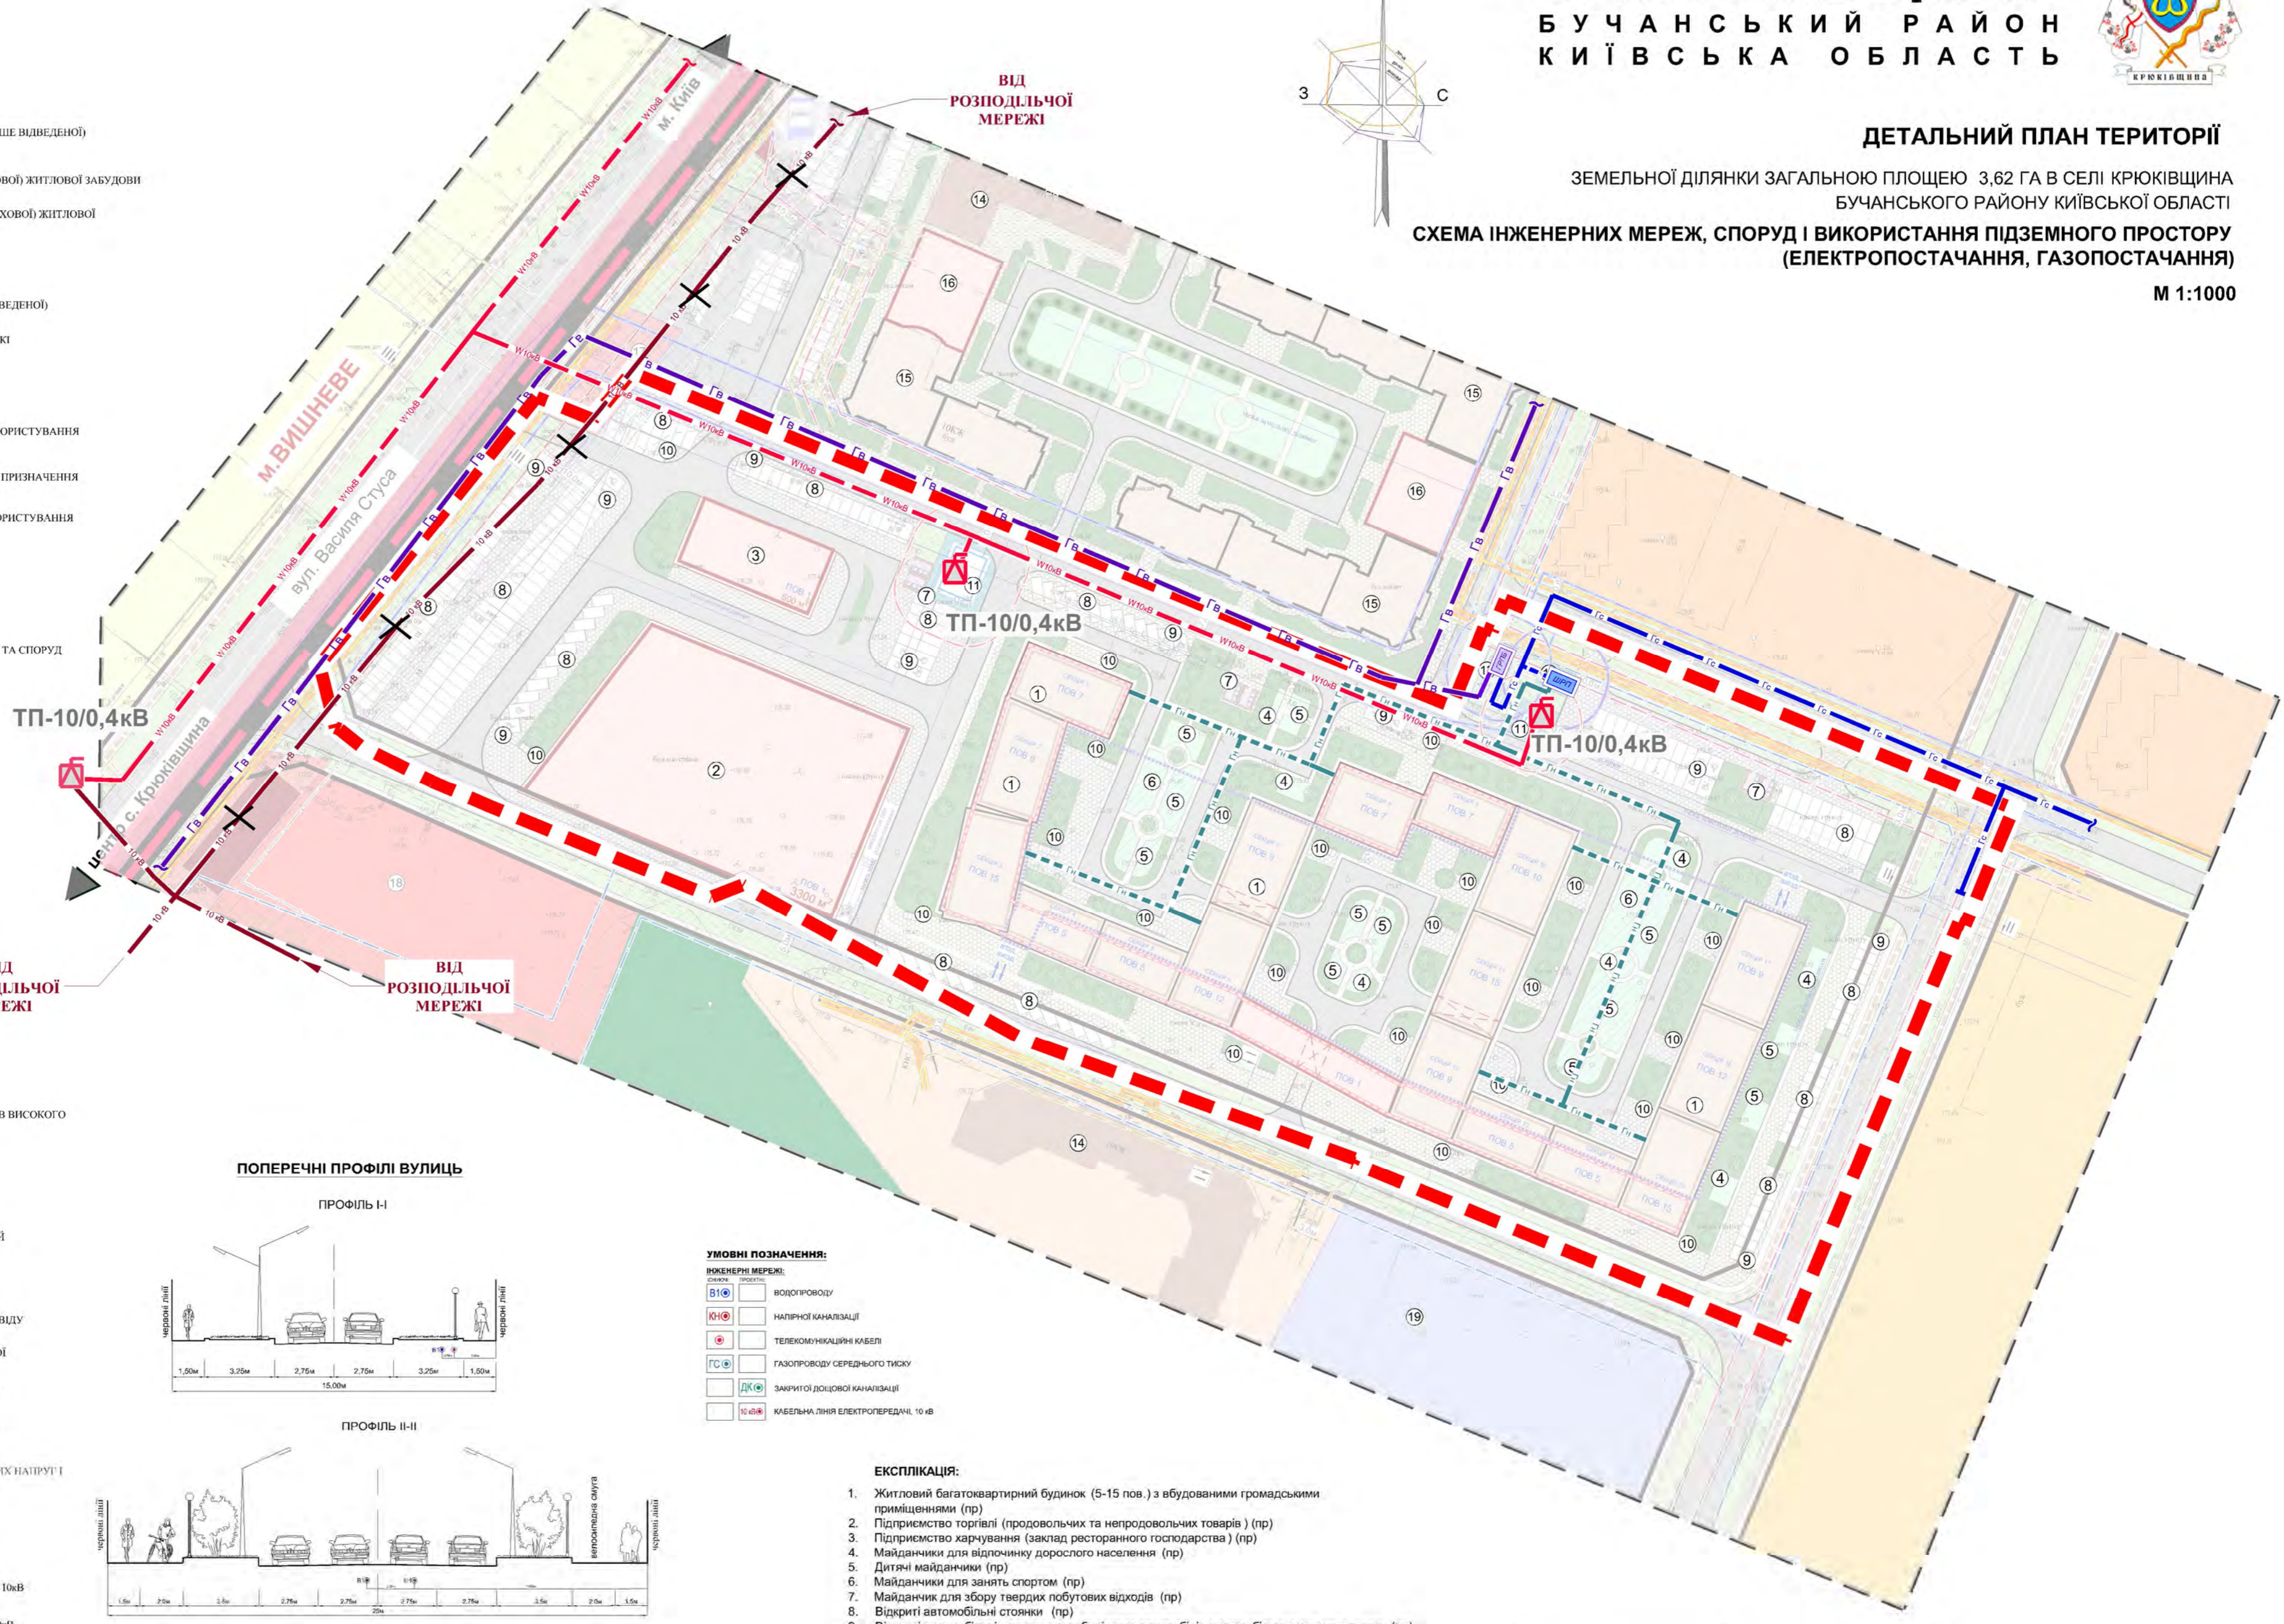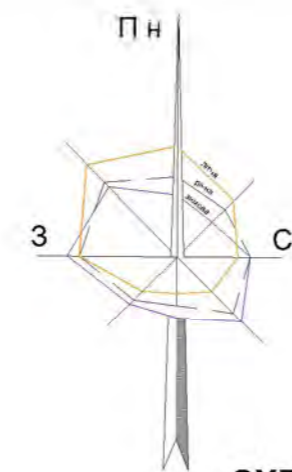

ПОПЕРЕЧНІ ПРОФІЛІ ВУЛИЦЬ

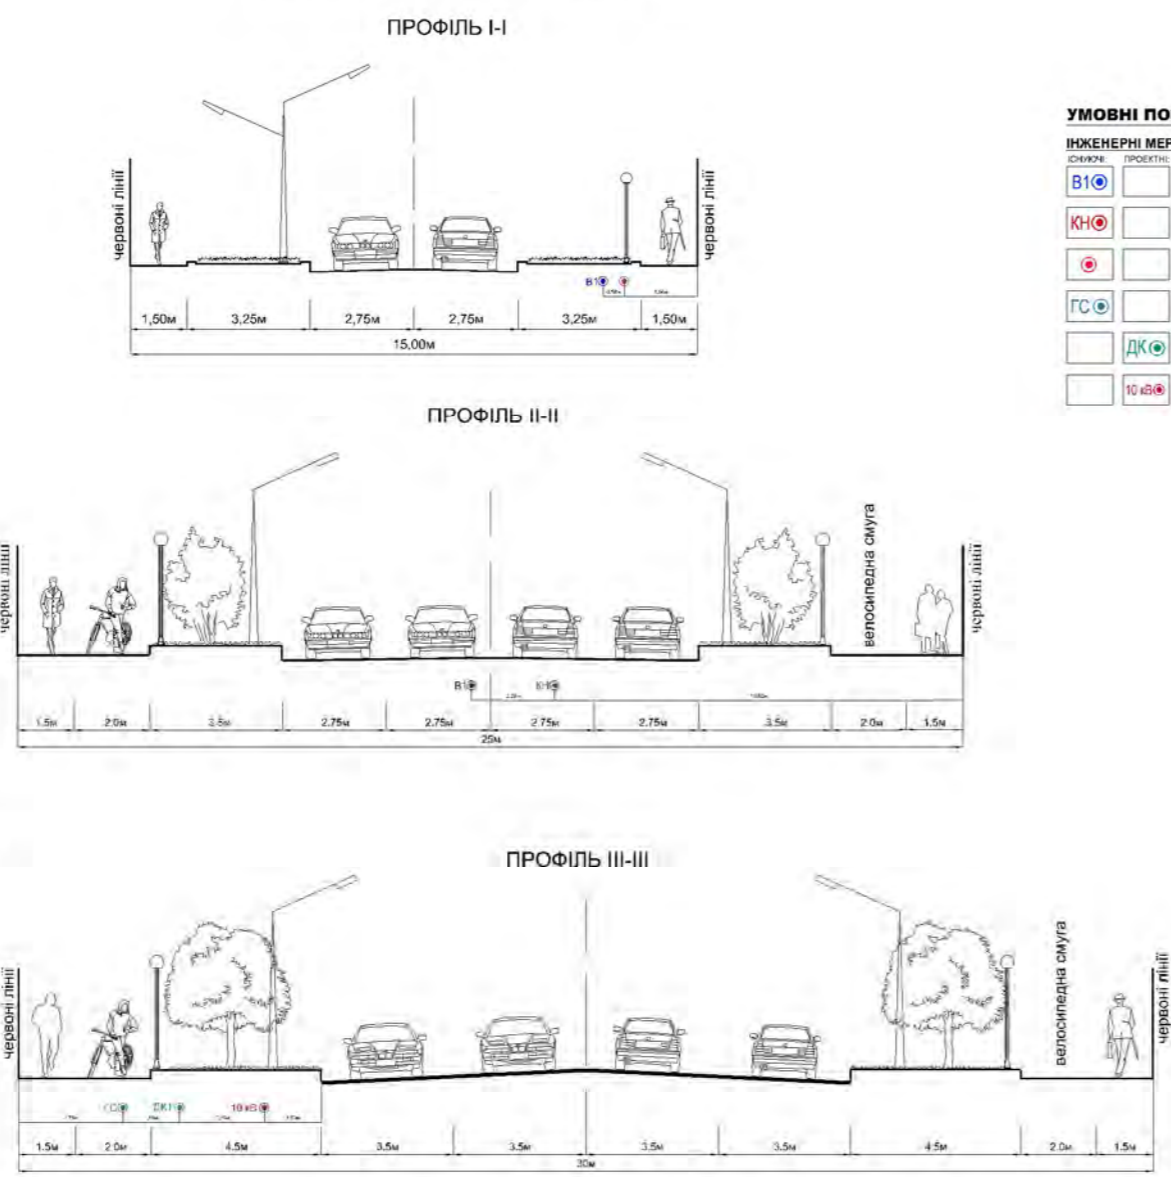

УМОВНІ ПОЗНАЧЕННЯ:

ІНЖЕНЕРНІ МЕРЕЖІ:

- ВОДОПРОВІДУ
- НАПРІНОЇ КАНАЛІЗАЦІЇ
- ТЕЛЕКОМУНІКАЦІЙНІ КАБЕЛІ
- ГАЗОПРОВІДУ СЕРЕДНЬОГО ТИСКУ
- ЗАКРИТОЇ ДОЩОВОЇ КАНАЛІЗАЦІЇ
- КАБЕЛЬНА ЛІНІЯ ЕЛЕКТРОПЕРЕДАЧ, 10 кВ

ЕКСПЛІКАЦІЯ:

- Житловий багатоквартирний будинок (5-15 пов.) з вбудованими громадськими приміщеннями (пр)
- Підприємство харчування (продовольчих та непродовольчих товарів) (пр)
- Підприємство харчування (заклад ресторанного господарства) (пр)
- Майданчики для відпочинку дорослого населення (пр)
- Дитячі майданчики (пр)
- Майданчики для занять спортом (пр)
- Майданчик для збору твердих побутових відходів (пр)
- Відкриті автомобільні стоянки (пр)
- Відкриті автомобільні стоянки для зберігання автомобілів маломобільних груп населення (пр)
- Майданчики для тимчасової стоянки велосипедів (пр)
- ТП (пр)
- ШРП (пр)
- ГРПБ (існ)
- Житловий багатоквартирний будинок (10 пов.) (існ)
- Житловий багатоквартирний будинок (10 пов.) (пр- відповідно до затвердженої місубудівної документації)
- Громадські комерційні приміщення (пр- відповідно до затвердженої місубудівної документації)
- Культурна споруда (пр- відповідно до затвердженої місубудівної документації)
- Торговельний центр (пр- відповідно до затвердженої місубудівної документації)
- Пожежне депо (пр- відповідно до затвердженої місубудівної документації)

ПОЗНАЧЕННЯ:

- ЗУПИНКИ ГРОМАДСЬКОГО ТРАНСПОРТУ

