
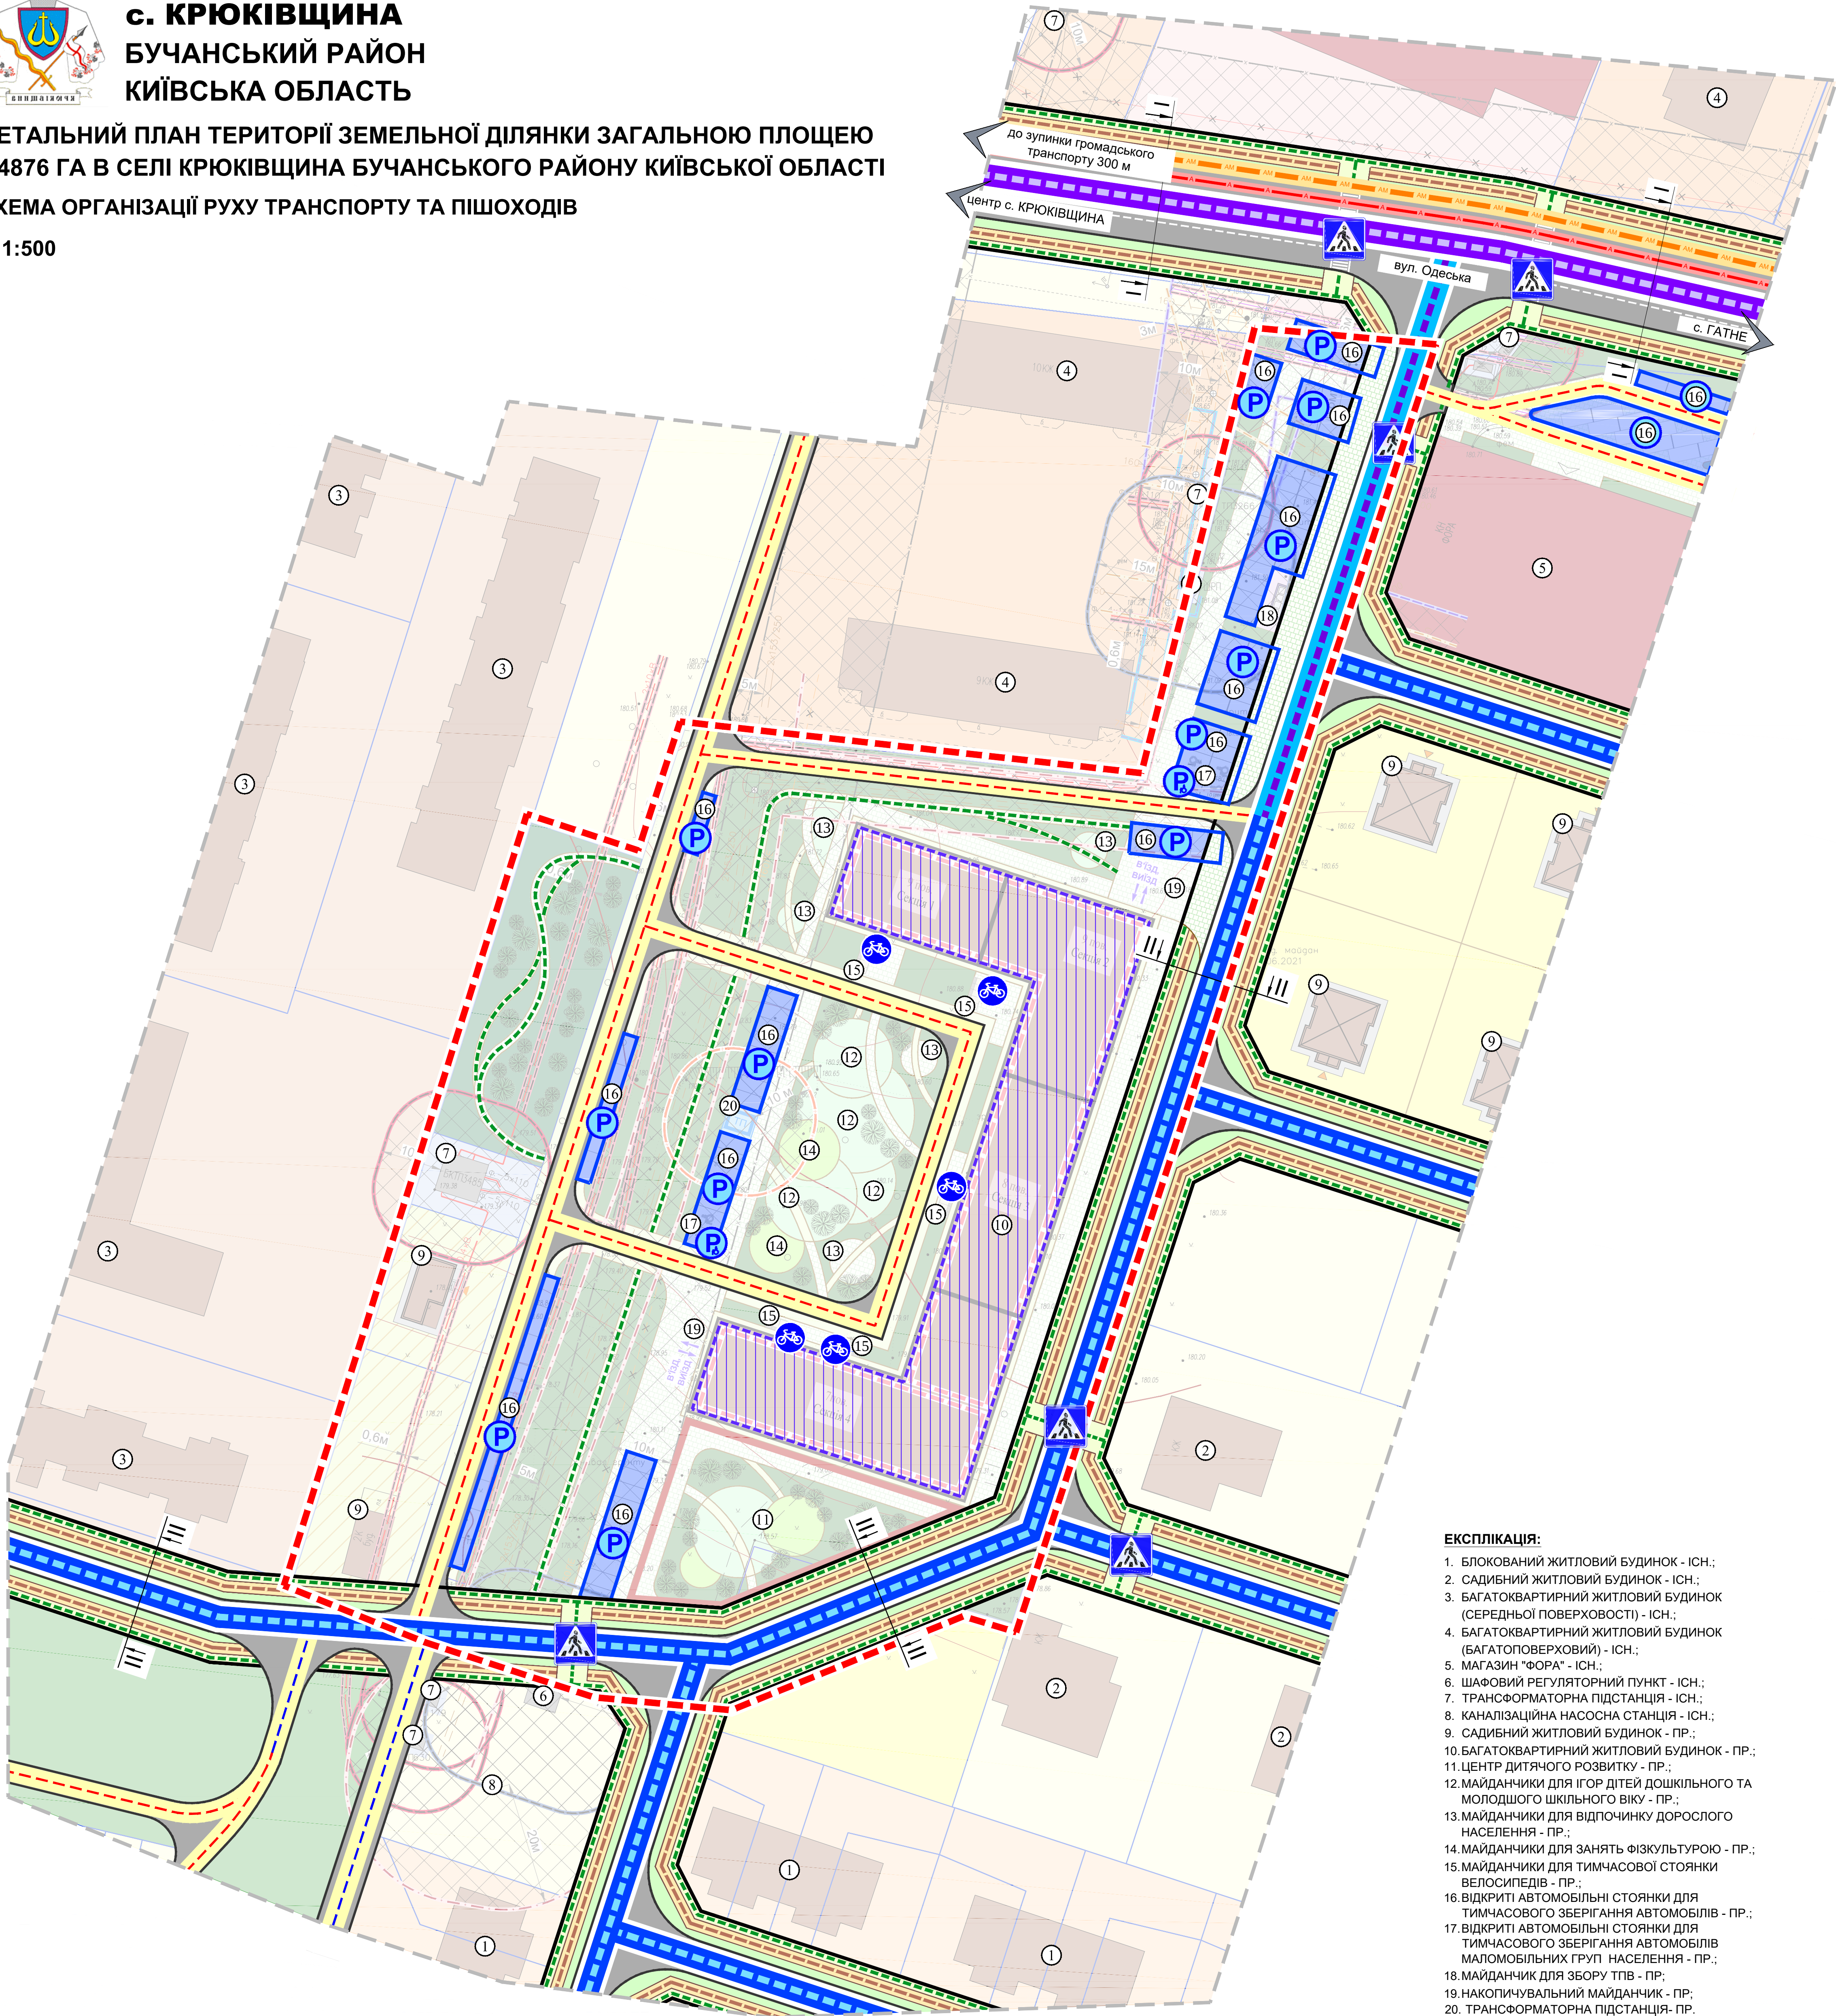


ДЕТАЛЬНИЙ ПЛАН ТЕРИТОРІЇ ЗЕМЕЛЬНОЇ ДІЛЯНКИ ЗАГАЛЬНОЮ ПЛОЩЕЮ 1,4876 ГА В СЕЛІ КРЮКІВЩИНА БУЧАНСЬКОГО РАЙОНУ КИЇВСЬКОЇ ОБЛАСТІ

СХЕМА ОРГАНІЗАЦІЇ РУХУ ТРАНСПОРТУ ТА ПІШОХОДІВ


М 1:500

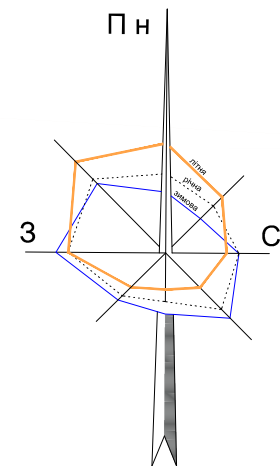


ЕКСПЛІКАЦІЯ:

- БЛОКОВАНИЙ ЖИТЛОВИЙ БУДИНОК - ІСН.;
- САДИБНИЙ ЖИТЛОВИЙ БУДИНОК - ІСН.;
- БАГАТОКВАРТИРНИЙ ЖИТЛОВИЙ БУДИНОК (СЕРЕДНЬОЇ ПОВЕРХОВОСТІ) - ІСН.;
- БАГАТОКВАРТИРНИЙ ЖИТЛОВИЙ БУДИНОК (БАГАТОПОВЕРХОВИЙ) - ІСН.;
- МАГАЗИН "ФОРА" - ІСН.;
- ШАФОВИЙ РЕГУЛЯТОРНИЙ ПУНКТ - ІСН.;
- ТРАНСФОРМАТОРНА ПІДСТАНЦІЯ - ІСН.;
- КАНАЛІЗАЦІЙНА НАСОСНА СТАНЦІЯ - ІСН.;
- САДИБНИЙ ЖИТЛОВИЙ БУДИНОК - ПР.;
- БАГАТОКВАРТИРНИЙ ЖИТЛОВИЙ БУДИНОК - ПР.;
- ЦЕНТР ДИТЯЧОГО РОЗВИТКУ - ПР.;
- МАЙДАНЧИКИ ДЛЯ ІГОР ДІТЕЙ ДОШКІЛЬНОГО ТА МОЛОДШОГО ШКІЛЬНОГО ВІКУ - ПР.;
- МАЙДАНЧИКИ ДЛЯ ВІДПОЧИНКУ ДОРОСЛОГО НАСЕЛЕННЯ - ПР.;
- МАЙДАНЧИКИ ДЛЯ ЗАНЯТЬ ФІЗКУЛЬТУРОЮ - ПР.;
- МАЙДАНЧИКИ ДЛЯ ТИМЧАСОВОЇ СТОЯНКИ ВЕЛОСИПЕДІВ - ПР.;
- ВІДКРИТІ АВТОМОБІЛЬНІ СТОЯНКИ ДЛЯ ТИМЧАСОВОГО ЗБЕРІГАННЯ АВТОМОБІЛІВ - ПР.;
- ВІДКРИТІ АВТОМОБІЛЬНІ СТОЯНКИ ДЛЯ ТИМЧАСОВОГО ЗБЕРІГАННЯ АВТОМОБІЛІВ МАЛОМОБІЛЬНИХ ГРУП НАСЕЛЕННЯ - ПР.;
- МАЙДАНЧИК ДЛЯ ЗБОРУ ТПВ - ПР.;
- НАКОПИЧУВАЛЬНИЙ МАЙДАНЧИК - ПР.;
- ТРАНСФОРМАТОРНА ПІДСТАНЦІЯ - ПР.;

ПОПЕРЕЧНІ ПРОФІЛІ ВУЛИЦЬ М 1:100:

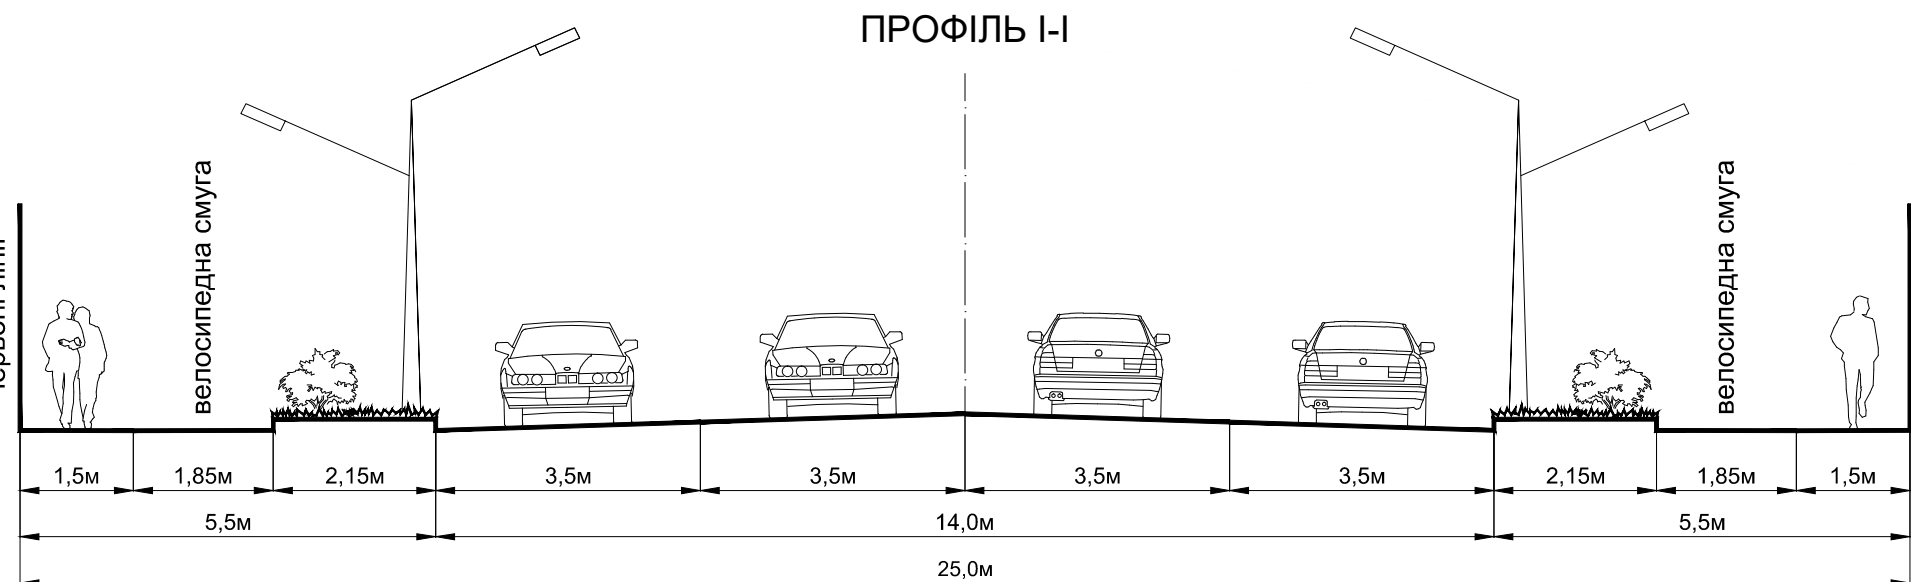

ПРОФІЛЬ II-II

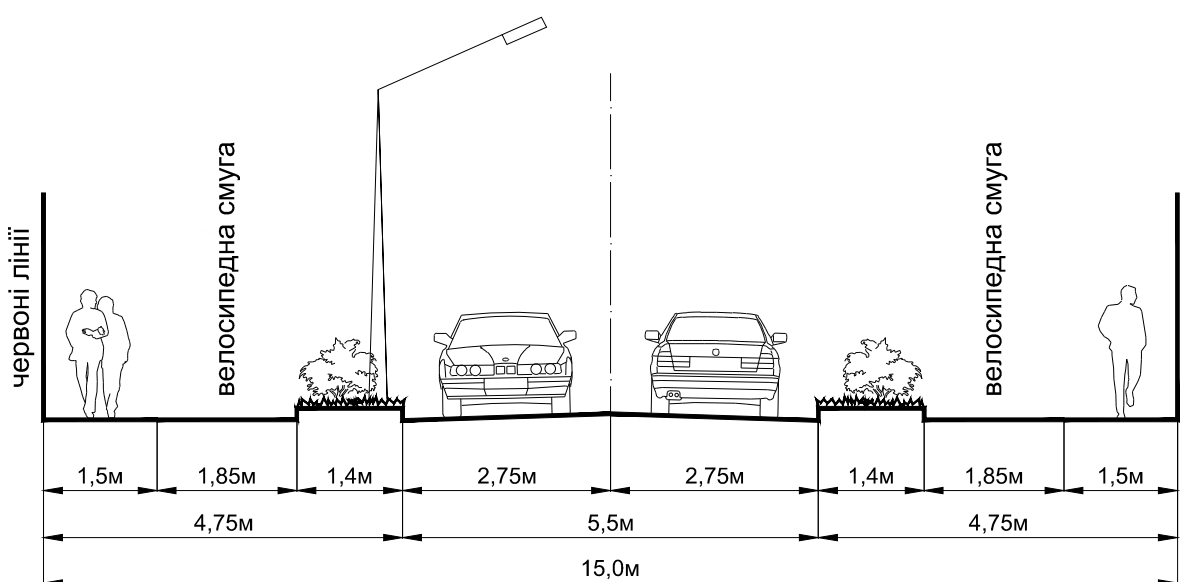

УМОВНІ ПОЗНАЧЕННЯ:

МЕЖІ:

- РОЗРОБКИ ДПТ
- ЗЕМЛЕКОРИСТУВАННЯ

ТЕРИТОРІЇ:

- БЛОКОВАНОЇ ЖИТЛОВОЇ ЗАБУДОВИ
- САДИБНОЇ ЖИТЛОВОЇ ЗАБУДОВИ
- САДИБНОЇ ЖИТЛОВОЇ ЗАБУДОВИ (раніше відведеної)
- РЕКОНСТРУКЦІЇ ПІД САДИБНУ ЖИТЛОВУ ЗАБУДОВУ
- БАГАТОКВАРТИРНОЇ ЖИТЛОВОЇ ЗАБУДОВИ (середньоповерхової)
- БАГАТОКВАРТИРНОЇ ЖИТЛОВОЇ ЗАБУДОВИ (багатоповерхової)
- БУДОВАНИХ ГРОМАДСЬКИХ ПРИМИЩЕНЬ
- ГРОМАДСЬКОЇ ЗАБУДОВИ
- ЦЕНТРУ ДИТЯЧОГО РОЗВИТКУ
- ПРИБУДИНКОВИХ МАЙДАНЧИКІВ
- ЗЕЛЕНИХ НАСАДЖЕНЬ ЗАГАЛЬНОГО КОРИСТУВАННЯ
- ЗЕЛЕНИХ НАСАДЖЕНЬ ОБМЕЖЕНОГО КОРИСТУВАННЯ
- ЗЕЛЕНИХ НАСАДЖЕНЬ СПЕЦІАЛЬНОГО ПРИЗНАЧЕННЯ
- ДЕРЕВНОЇ РОСЛИННОСТІ
- ІНЖЕНЕРНІ СПОРУДИ
- ОХОРОНИННИХ ЗОН ІНЖЕНЕРНИХ МЕРЕЖ ТА СПОРУД
- МОЩЕННЯ
- ВІДКРИТИХ АВТОСТОЯНОК
- ПІДЗЕМНОГО ПАРКІНГУ
- МАЙДАНЧИК ДЛЯ ЗБОРУ ТПВ

ВУЛИЦІ ТА ДОРОГИ:

- ГОЛОВНА ВУЛИЦЯ СЕЛА
- ЖИТЛОВІ ВУЛИЦІ
- ПРОЇЗДИ
- ПІШОХІДНІ ДОРІЖКИ
- ВЕЛОСИПЕДНІ СМУГИ

ЗОВНІШНЬОГО ТРАНСПОРТУ:

- ЛІНІЇ РУХУ ГРОМАДСЬКОГО ТРАНСПОРТУ У МІЖМІСЬКОМУ СПОЛУЧЕННІ
- ЛІНІЇ РУХУ ГРОМАДСЬКОГО ТРАНСПОРТУ У ВНУТРІШНЬОМУ СПОЛУЧЕННІ

ПОЗНАЧЕННЯ:

- СПОРУДИ ТА ІНЖЕНЕРНІ МЕРЕЖІ, ЩО ПІДЛЯГАЮТЬ ЗНЕСЕННЮ, ДЕМОНТАЖУ
- ПІШОХІДНІ ПЕРЕХОДИ
- ВІДКРИТІ АВТОСТОЯНКИ
- ВІДКРИТІ АВТОСТОЯНКИ ДЛЯ МАЛОМОБІЛЬНИХ ГРУП НАСЕЛЕННЯ
- ВІДКРИТІ ВЕЛОСТОЯНКИ

