





с. КРЮКІВЩИНА
БУЧАНСЬКИЙ РАЙОН
КИЇВСЬКА ОБЛАСТЬ

ДЕТАЛЬНИЙ ПЛАН ТЕРИТОРІЇ ЗЕМЕЛЬНОЇ ДІЛЯНКИ ЗАГАЛЬНОЮ ПЛОЩЕЮ
1,4876 ГА В СЕЛІ КРЮКІВЩИНА БУЧАНСЬКОГО РАЙОНУ КИЇВСЬКОЇ ОБЛАСТІ

СХЕМА ІНЖЕНЕРНИХ МЕРЕЖ, СПОРУД І ВИКОРИСТАННЯ
ПІДЗЕМНОГО ПРОСТОРУ (ЕЛЕКТРОПОСТАЧАННЯ,
ГАЗОПОСТАЧАННЯ, ТЕПЛОПОСТАЧАННЯ)

М 1:500

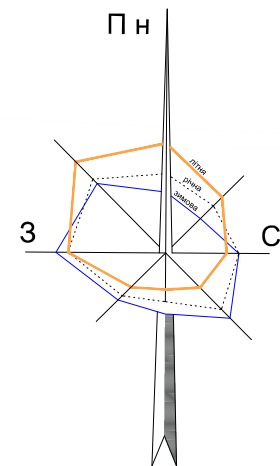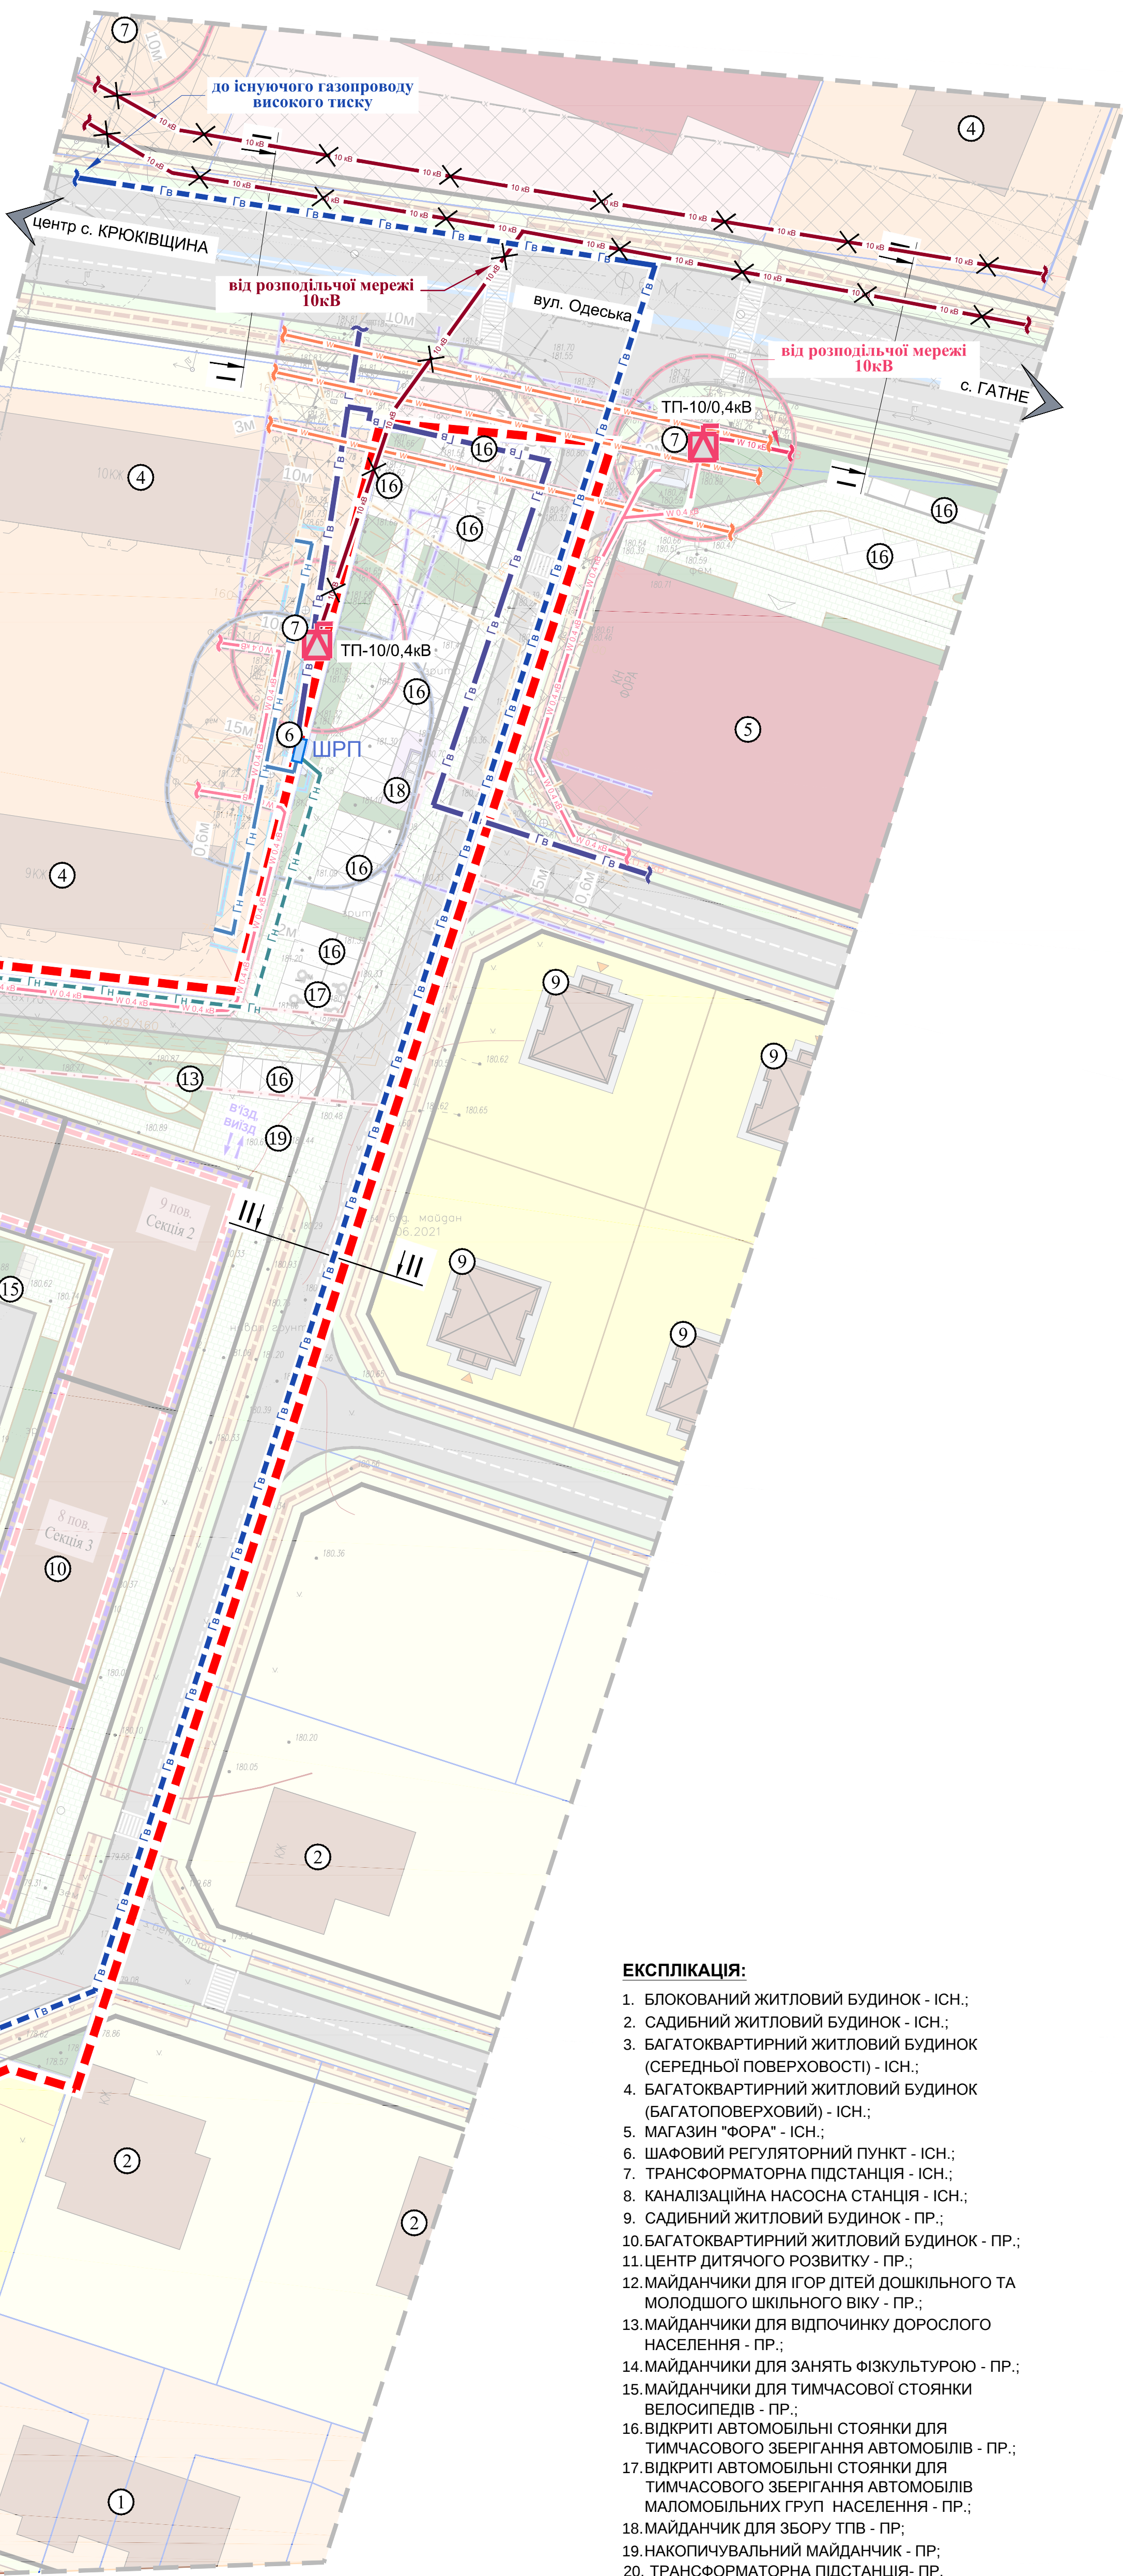

УМОВНІ ПОЗНАЧЕННЯ:

МЕЖІ:

- РОЗРОБКИ ДПТ
- ЗЕМЛЕКОРИСТУВАННЯ

ТЕРИТОРІЇ:

- БЛОКОВАНОЇ ЖИТЛОВОЇ ЗАБУДОВИ
- САДИБНОЇ ЖИТЛОВОЇ ЗАБУДОВИ
- САДИБНОЇ ЖИТЛОВОЇ ЗАБУДОВИ (раніше відведено)
- РЕКОНСТРУКЦІЇ ПІД САДИБНУ ЖИТЛОВУ ЗАБУДОВУ
- БАГАТОКВАРТИРНОЇ ЖИТЛОВОЇ ЗАБУДОВИ (середньоповерхової)
- БАГАТОКВАРТИРНОЇ ЖИТЛОВОЇ ЗАБУДОВИ (багатоповерхової)
- БУДОВАНИХ ГРОМАДСЬКИХ ПРИМИЩЕНЬ
- ГРОМАДСЬКОЇ ЗАБУДОВИ
- ЦЕНТРУ ДИТЯЧОГО РОЗВИТКУ
- ПРИБУДИНКОВИХ МАЙДАНЧИКІВ
- ЗЕЛЕНИХ НАСАДЖЕНЬ ЗАГАЛЬНОГО КОРИСТУВАННЯ
- ЗЕЛЕНИХ НАСАДЖЕНЬ ОБМЕЖЕНОГО КОРИСТУВАННЯ
- ЗЕЛЕНИХ НАСАДЖЕНЬ СПЕЦІАЛЬНОГО ПРИЗНАЧЕННЯ
- ДЕРЕВНОЇ РОСЛИННОСТІ
- ІНЖЕНЕРНІ СПОРУДИ
- ОХОРОНИННИХ ЗОН ІНЖЕНЕРНИХ МЕРЕЖ ТА СПОРУД
- МОЩЕННЯ
- ВІДКРИТИХ АВТОСТОЯНОК
- ПІДЗЕМНОГО ПАРКІНГУ
- МАЙДАНЧИК ДЛЯ ЗБОРУ ТПВ

ВУЛИЦІ ТА ДОРОГИ:

- ГОЛОВНА ВУЛИЦЯ СЕЛА
- ЖИТЛОВИХ ВУЛИЦЬ
- ПРОІЗДІВ
- ПІШОХІДНИХ ДОРІЖОК
- ВЕЛОСИПЕДНИХ СМУГ

ІНЖЕНЕРНІ МЕРЕЖІ:

ЕЛЕКТРОПОСТАЧАННЯ:

- ТРАНСФОРМАТОРНА ПІДСТАНЦІЯ
- ПОВІТРЯНИХ ЛІНІЙ ЕЛЕКТРОПЕРЕДАЧІ, 10 кВ
- КАБЕЛЬНИХ ЛІНІЙ ЕЛЕКТРОПЕРЕДАЧІ, 10 кВ
- КАБЕЛЬНИХ ЛІНІЙ ЕЛЕКТРОПЕРЕДАЧІ, 0,4 кВ
- ТЕЛЕКОМУНІКАЦІЙНІ КАБЕЛІ
- ДЕМОНТАЖ ПОВІТРЯНИХ ЛІНІЙ ЕЛЕКТРОПЕРЕДАЧІ, 10 кВ

ГАЗОПОСТАЧАННЯ:

- ШАФОВИЙ ГАЗОРЕГУЛЯТОРНИЙ ПУНКТ
- ГАЗОПРОВІД ВИСОКОГО ТИСКУ
- ГАЗОПРОВІД НИЗЬКОГО ТИСКУ
- ДЕМОНТАЖ ГАЗОПРОВІДУ НИЗЬКОГО ТИСКУ


ПОЗНАЧЕННЯ:

- СПОРУДИ ТА ІНЖЕНЕРНІ МЕРЕЖІ, ЩО ПІДЛЯГАЮТЬ ЗНЕСЕННЮ, ДЕМОНТАЖУ



ЕКСПЛІКАЦІЯ:

- БЛОКОВАНИЙ ЖИТЛОВИЙ БУДИНОК - ІСН.;
- САДИБНИЙ ЖИТЛОВИЙ БУДИНОК - ІСН.;
- БАГАТОКВАРТИРНИЙ ЖИТЛОВИЙ БУДИНОК (СЕРЕДНЬОЇ ПОВЕРХОВОСТІ) - ІСН.;
- БАГАТОКВАРТИРНИЙ ЖИТЛОВИЙ БУДИНОК (БАГАТОПОВЕРХОВИЙ) - ІСН.;
- МАГАЗИН "ФОРА" - ІСН.;
- ШАФОВИЙ РЕГУЛЯТОРНИЙ ПУНКТ - ІСН.;
- ТРАНСФОРМАТОРНА ПІДСТАНЦІЯ - ІСН.;
- КАНАЛІЗАЦІЙНА НАСОСНА СТАНЦІЯ - ІСН.;
- САДИБНИЙ ЖИТЛОВИЙ БУДИНОК - ПР.;
- БАГАТОКВАРТИРНИЙ ЖИТЛОВИЙ БУДИНОК - ПР.;
- ЦЕНТР ДИТЯЧОГО РОЗВИТКУ - ПР.;
- МАЙДАНЧИКИ ДЛЯ ІГОР ДІТЕЙ ДОШКІЛЬНОГО ТА МОЛОДШОГО ШКІЛЬНОГО ВІКУ - ПР.;
- МАЙДАНЧИКИ ДЛЯ ВІДПОЧИНКУ ДОРΟΣЛОГО НАСЕЛЕННЯ - ПР.;
- МАЙДАНЧИКИ ДЛЯ ЗАНЯТЬ ФІЗКУЛЬТУРОЮ - ПР.;
- МАЙДАНЧИКИ ДЛЯ ТИМЧАСОВОЇ СТОЯНКИ ВЕЛОСИПЕДІВ - ПР.;
- ВІДКРИТІ АВТОМОБІЛЬНІ СТОЯНКИ ДЛЯ ТИМЧАСОВОГО ЗБЕРІГАННЯ АВТОМОБІЛІВ - ПР.;
- ВІДКРИТІ АВТОМОБІЛЬНІ СТОЯНКИ ДЛЯ ТИМЧАСОВОГО ЗБЕРІГАННЯ АВТОМОБІЛІВ МАЛОМОБІЛЬНИХ ГРУП НАСЕЛЕННЯ - ПР.;
- МАЙДАНЧИК ДЛЯ ЗБОРУ ТПВ - ПР.;
- НАКОПИЧУВАЛЬНИЙ МАЙДАНЧИК - ПР.;
- ТРАНСФОРМАТОРНА ПІДСТАНЦІЯ - ПР.;

ПОПЕРЕЧНІ ПРОФІЛІ ВУЛИЦЬ М 1:100:

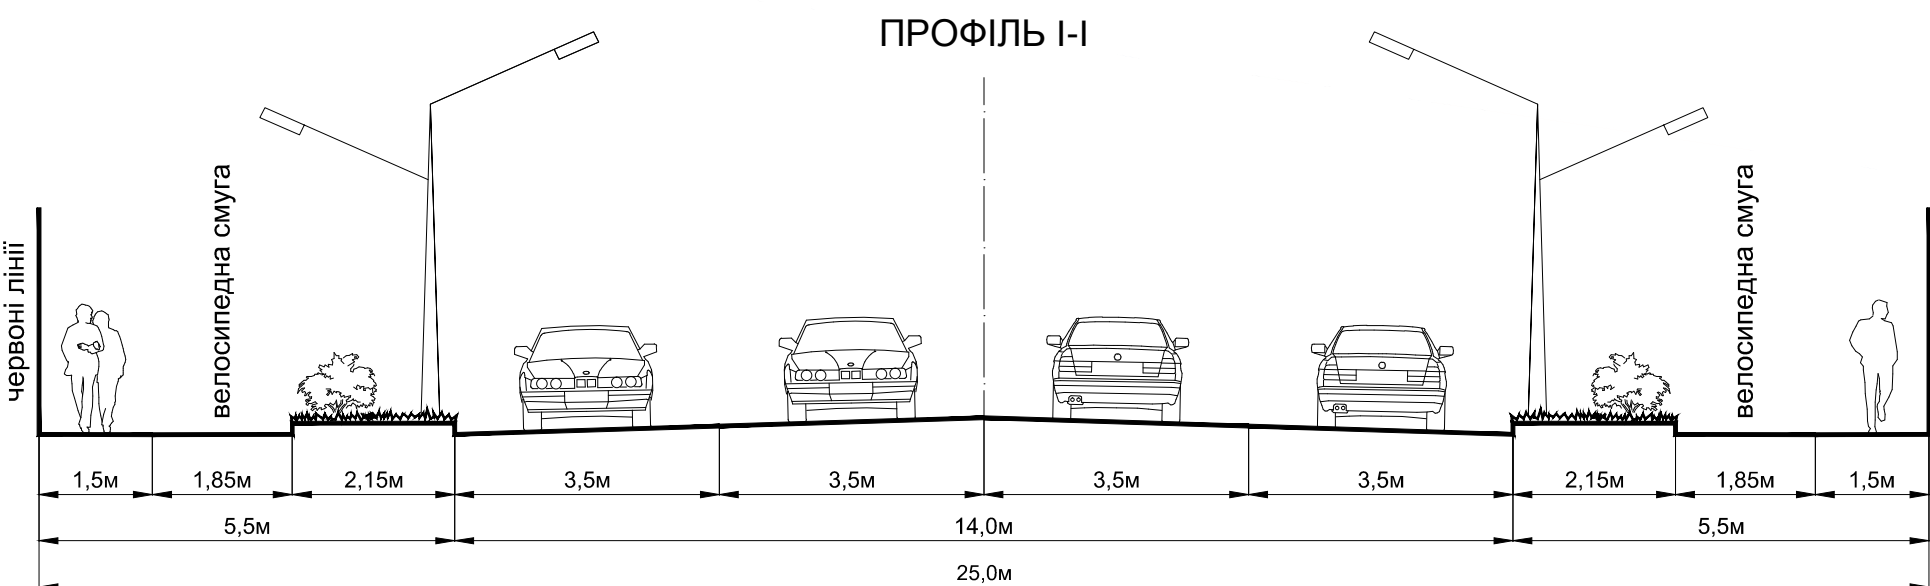

ПРОФІЛЬ II-II

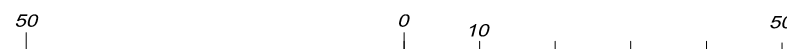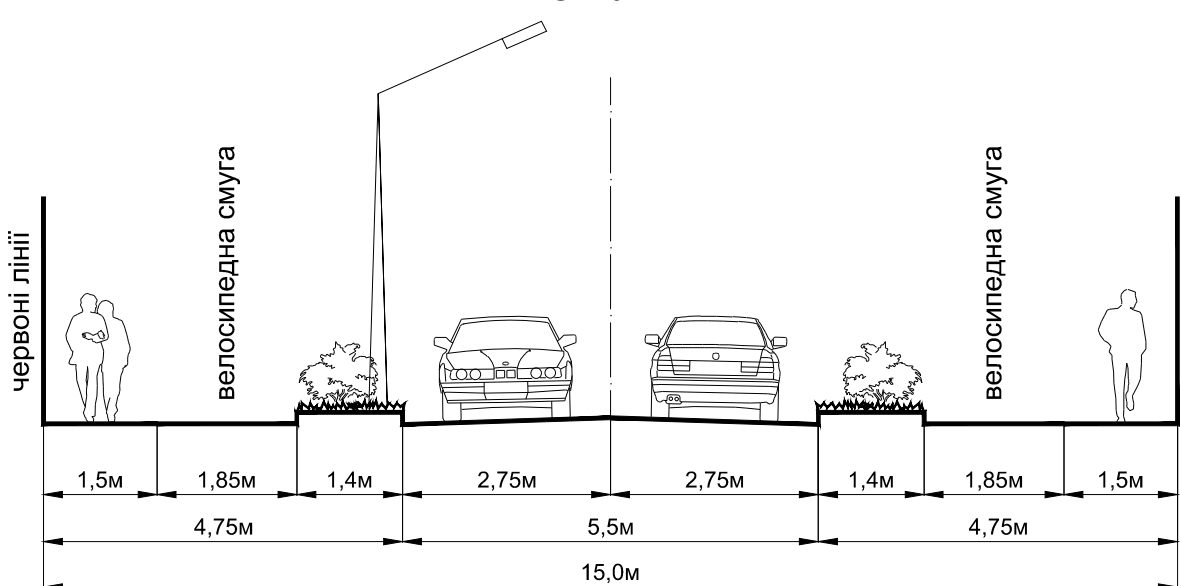

ПРОЕКТНИЙ
ІНСТИТУТ
СЛУЖБИ БЕЗПЕКИ УКРАЇНИ