





с. КРЮКІВЩИНА
БУЧАНСЬКИЙ РАЙОН
КИЇВСЬКА ОБЛАСТЬ

ДЕТАЛЬНИЙ ПЛАН ТЕРИТОРІЇ ЗЕМЕЛЬНОЇ ДІЛЯНКИ ЗАГАЛЬНОЮ ПЛОЩЕЮ 1,4876 ГА В СЕЛІ КРЮКІВЩИНА БУЧАНСЬКОГО РАЙОНУ КИЇВСЬКОЇ ОБЛАСТІ

СХЕМА ІНЖЕНЕРНИХ МЕРЕЖ, СПОРУД І ВИКОРИСТАННЯ ПІДЗЕМНОГО ПРОСТОРУ (ВОДОПОСТАЧАННЯ, КАНАЛІЗАЦІЇ)

М 1:500

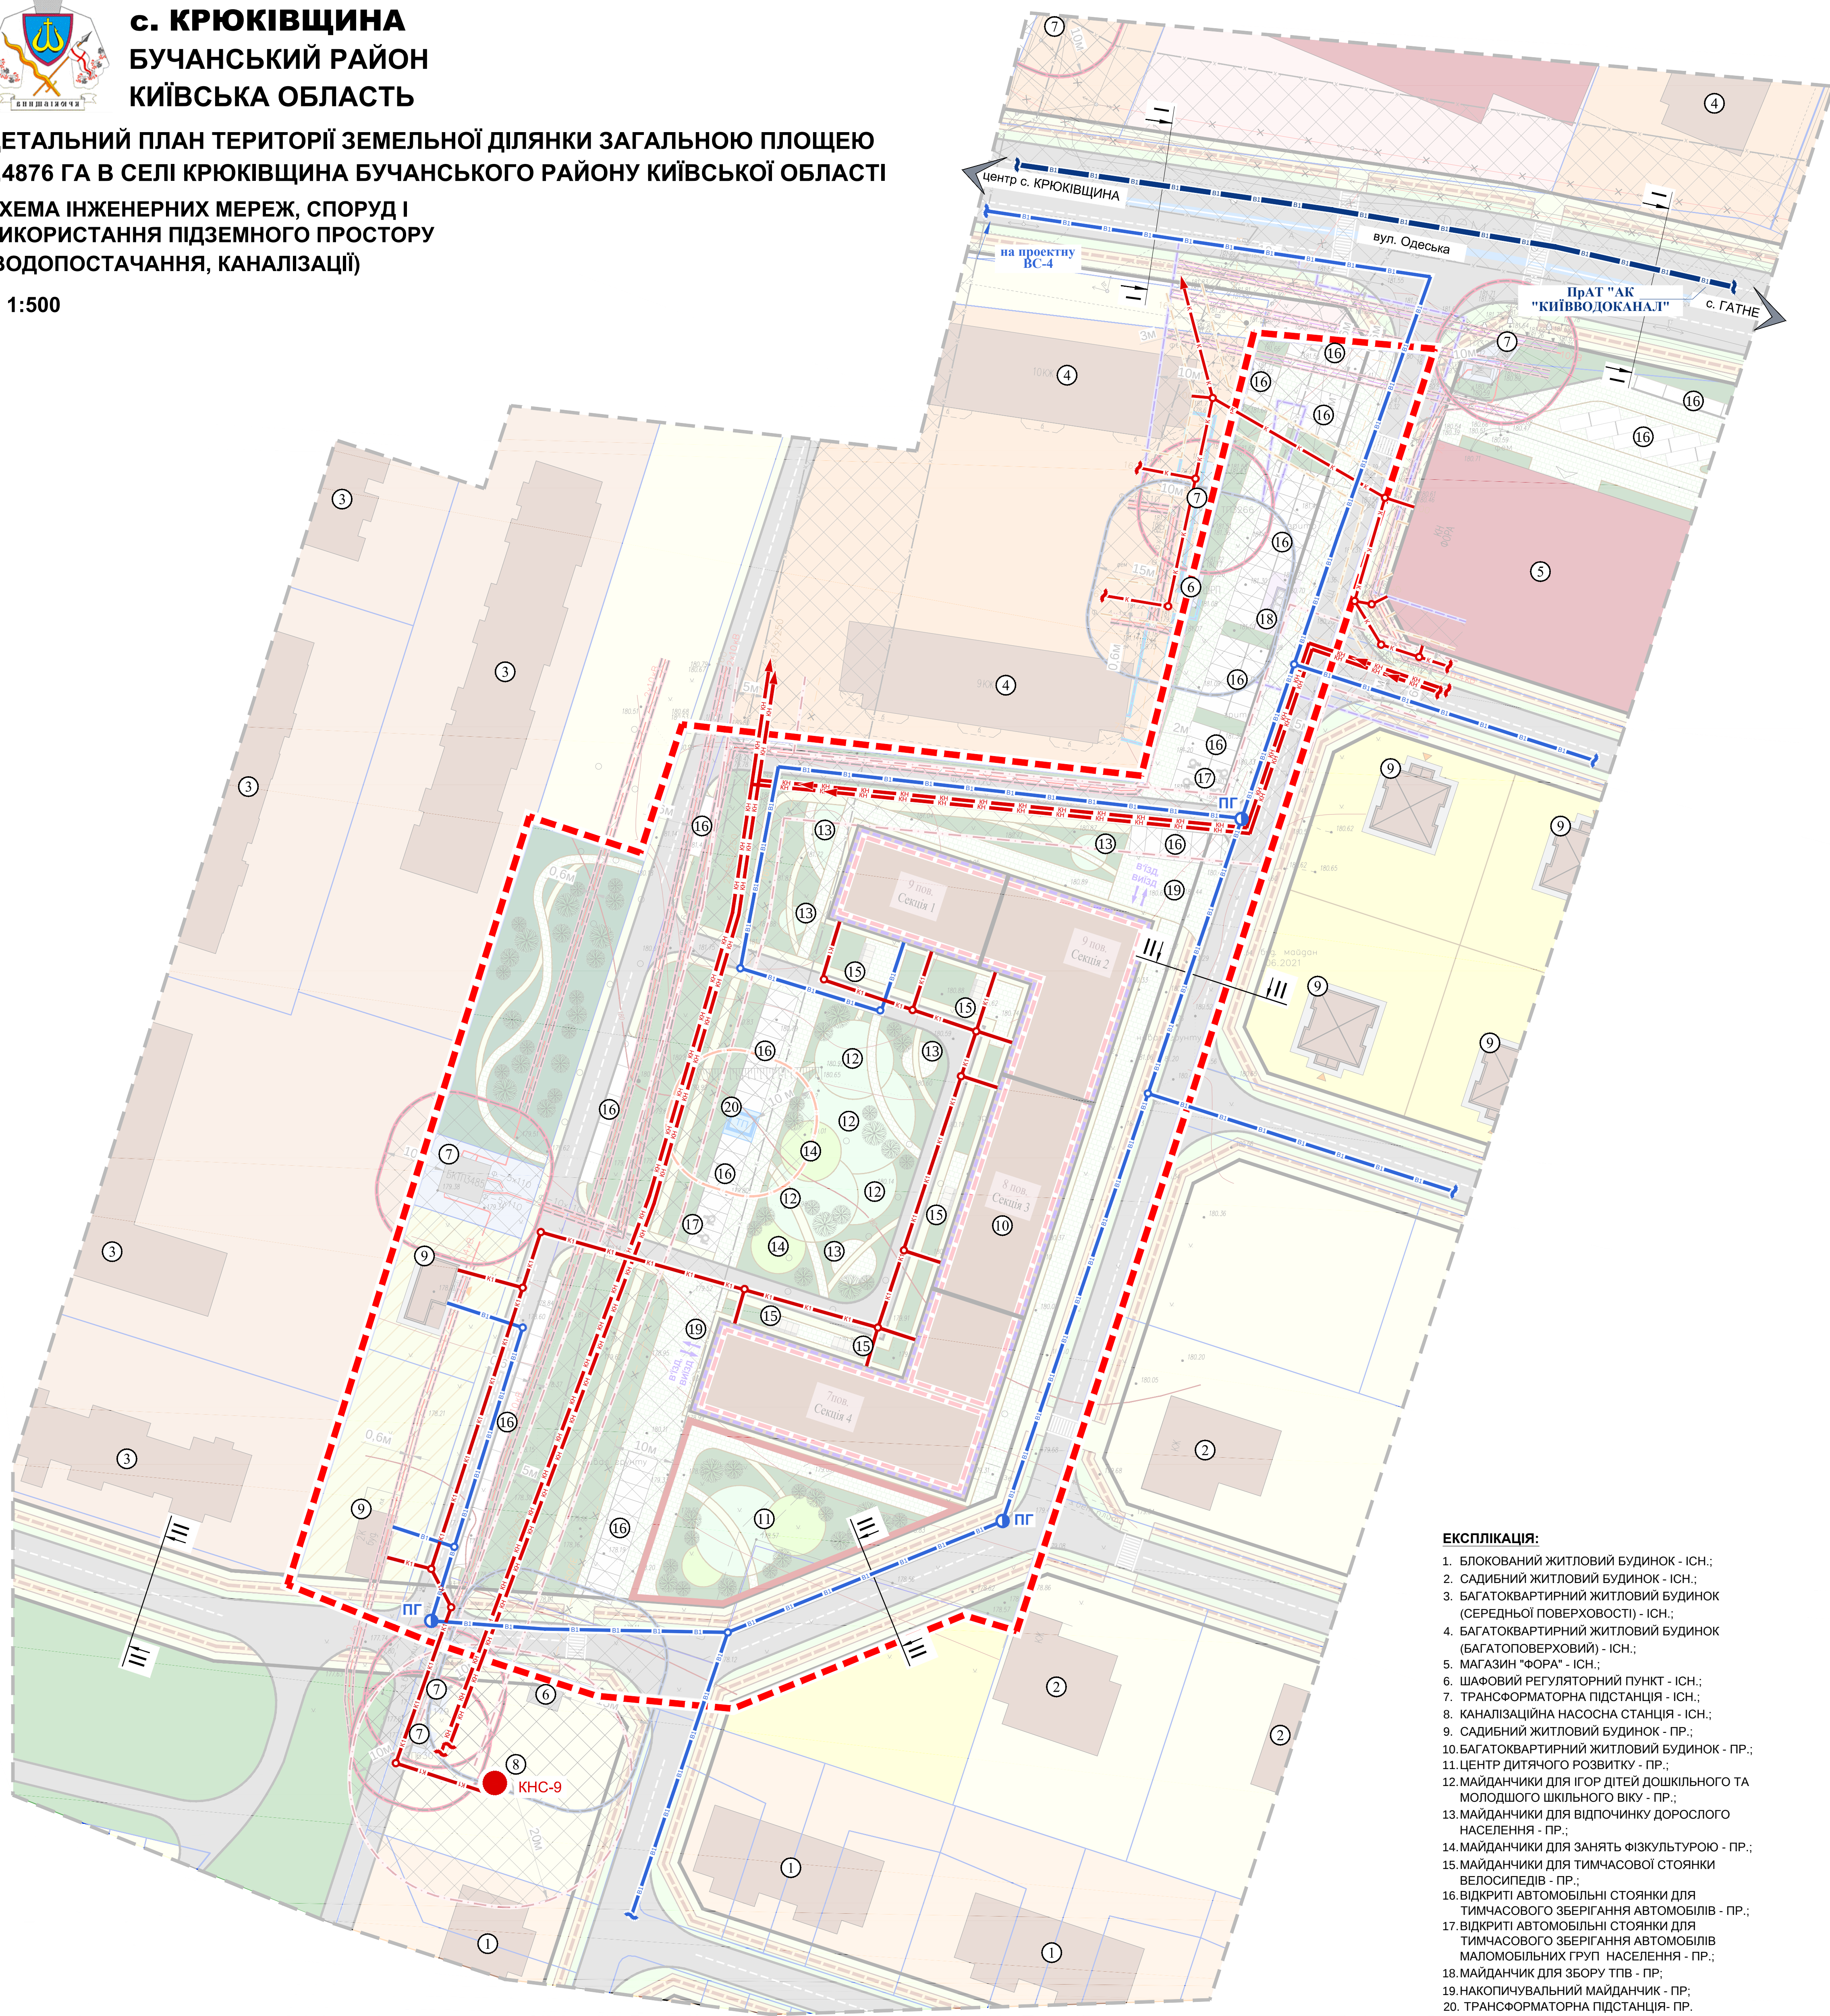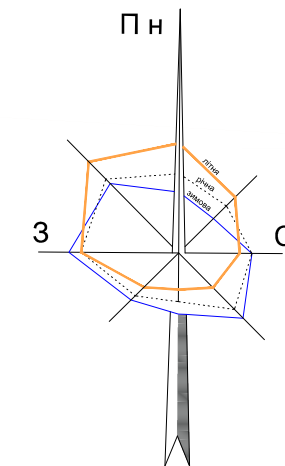


УМОВНІ ПОЗНАЧЕННЯ:

- МЕЖІ:**
- РОЗРОБКИ ДПТ
 - ЗЕМЛЕКОРИСТУВАННЯ
- ТЕРИТОРІЇ:**
- БЛОКОВАНОЇ ЖИТЛОВОЇ ЗАБУДОВИ
 - САДИБНОЇ ЖИТЛОВОЇ ЗАБУДОВИ
 - САДИБНОЇ ЖИТЛОВОЇ ЗАБУДОВИ (раніше відведеної)
 - РЕКОНСТРУКЦІЇ ПІД САДИБНУ ЖИТЛОВУ ЗАБУДОВУ
 - БАГАТОКВАРТИРНОЇ ЖИТЛОВОЇ ЗАБУДОВИ (середньоповерхової)
 - БАГАТОКВАРТИРНОЇ ЖИТЛОВОЇ ЗАБУДОВИ (багатоповерхової)
 - БУДОВАНИХ ГРОМАДСЬКИХ ПРИМИЩЕНЬ
 - ГРОМАДСЬКОЇ ЗАБУДОВИ
 - ЦЕНТРУ ДИТЯЧОГО РОЗВИТКУ
 - ПРИБУДИНКОВИХ МАЙДАНЧИКІВ
 - ЗЕЛЕНИХ НАСАДЖЕНЬ ЗАГАЛЬНОГО КОРИСТУВАННЯ
 - ЗЕЛЕНИХ НАСАДЖЕНЬ ОБМЕЖЕНОГО КОРИСТУВАННЯ
 - ЗЕЛЕНИХ НАСАДЖЕНЬ СПЕЦІАЛЬНОГО ПРИЗНАЧЕННЯ
 - ДЕРЕВНОЇ РОСЛИННОСТІ
 - ІНЖЕНЕРНІ СПОРУДИ
 - ОХОРОНИННИХ ЗОН ІНЖЕНЕРНИХ МЕРЕЖ ТА СПОРУД
 - МОЩЕННЯ
 - ВІДКРИТИХ АВТОСТОЯНОК
 - ПІДЗЕМНОГО ПАРКІНГУ
 - МАЙДАНЧИК ДЛЯ ЗБОРУ ТПВ
- ВУЛИЦІ ТА ДОРОГИ:**
- ГОЛОВНА ВУЛИЦЯ СЕЛА
 - ЖИТЛОВИХ ВУЛИЦЬ
 - ПРОІЗДІВ
 - ПІШОХІДНИХ ДОРІЖОК
 - ВЕЛОСИПЕДНИХ СМУГ
- ІНЖЕНЕРНІ МЕРЕЖІ:**
- ВОДОПРОВОДУ:**
- ПРОТИПОЖЕЖНІ ГІДРАНТИ
 - ОГЛЯДОВИЙ КОЛОДЯЗЬ
 - ВОДОВОДИ ГОСПИТНОГО ВОДОПРОВОДУ
 - ГОСПИТНОГО ПРОТИПОЖЕЖНОГО ВОДОПРОВОДУ
- ГАЗОПОСТАЧАННЯ:**
- КАНАЛІЗАЦІЙНА НАСОСНА СТАНЦІЯ
 - ОГЛЯДОВИЙ КОЛОДЯЗЬ
 - НАПІРНА МЕРЕЖА ГОСПОБУТОВОЇ КАНАЛІЗАЦІЇ
 - САМОПЛИВНА МЕРЕЖА ГОСПОБУТОВОЇ КАНАЛІЗАЦІЇ



ЕКСПЛІКАЦІЯ:

- БЛОКОВАНИЙ ЖИТЛОВИЙ БУДИНОК - ІСН.;
- САДИБНИЙ ЖИТЛОВИЙ БУДИНОК - ІСН.;
- БАГАТОКВАРТИРНИЙ ЖИТЛОВИЙ БУДИНОК (СЕРЕДНЬОЇ ПОВЕРХОВОСТІ) - ІСН.;
- БАГАТОКВАРТИРНИЙ ЖИТЛОВИЙ БУДИНОК (БАГАТОПОВЕРХОВИЙ) - ІСН.;
- МАГАЗИН "ФОРА" - ІСН.;
- ШАФОВИЙ РЕГУЛЯТОРНИЙ ПУНКТ - ІСН.;
- ТРАНСФОРМАТОРНА ПІДСТАНЦІЯ - ІСН.;
- КАНАЛІЗАЦІЙНА НАСОСНА СТАНЦІЯ - ІСН.;
- САДИБНИЙ ЖИТЛОВИЙ БУДИНОК - ПР.;
- БАГАТОКВАРТИРНИЙ ЖИТЛОВИЙ БУДИНОК - ПР.;
- ЦЕНТР ДИТЯЧОГО РОЗВИТКУ - ПР.;
- МАЙДАНЧИКИ ДЛЯ ІГОР ДІТЕЙ ДОШКІЛЬНОГО ТА МОЛОДШОГО ШКІЛЬНОГО ВІКУ - ПР.;
- МАЙДАНЧИКИ ДЛЯ ВІДПОЧИНКУ ДОРΟΣЛОГО НАСЕЛЕННЯ - ПР.;
- МАЙДАНЧИКИ ДЛЯ ЗАНЯТЬ ФІЗКУЛЬТУРОЮ - ПР.;
- МАЙДАНЧИКИ ДЛЯ ТИМЧАСОВОЇ СТОЯНКИ ВЕЛОСИПЕДІВ - ПР.;
- ВІДКРИТІ АВТОМОБІЛЬНІ СТОЯНКИ ДЛЯ ТИМЧАСОВОГО ЗБЕРІГАННЯ АВТОМОБІЛІВ - ПР.;
- ВІДКРИТІ АВТОМОБІЛЬНІ СТОЯНКИ ДЛЯ ТИМЧАСОВОГО ЗБЕРІГАННЯ АВТОМОБІЛІВ МАЛОМОБІЛЬНИХ ГРУП НАСЕЛЕННЯ - ПР.;
- МАЙДАНЧИК ДЛЯ ЗБОРУ ТПВ - ПР.;
- НАКОПИЧУВАЛЬНИЙ МАЙДАНЧИК - ПР.;
- ТРАНСФОРМАТОРНА ПІДСТАНЦІЯ - ПР.;

ПОПЕРЕЧНІ ПРОФІЛІ ВУЛИЦЬ М 1:100:

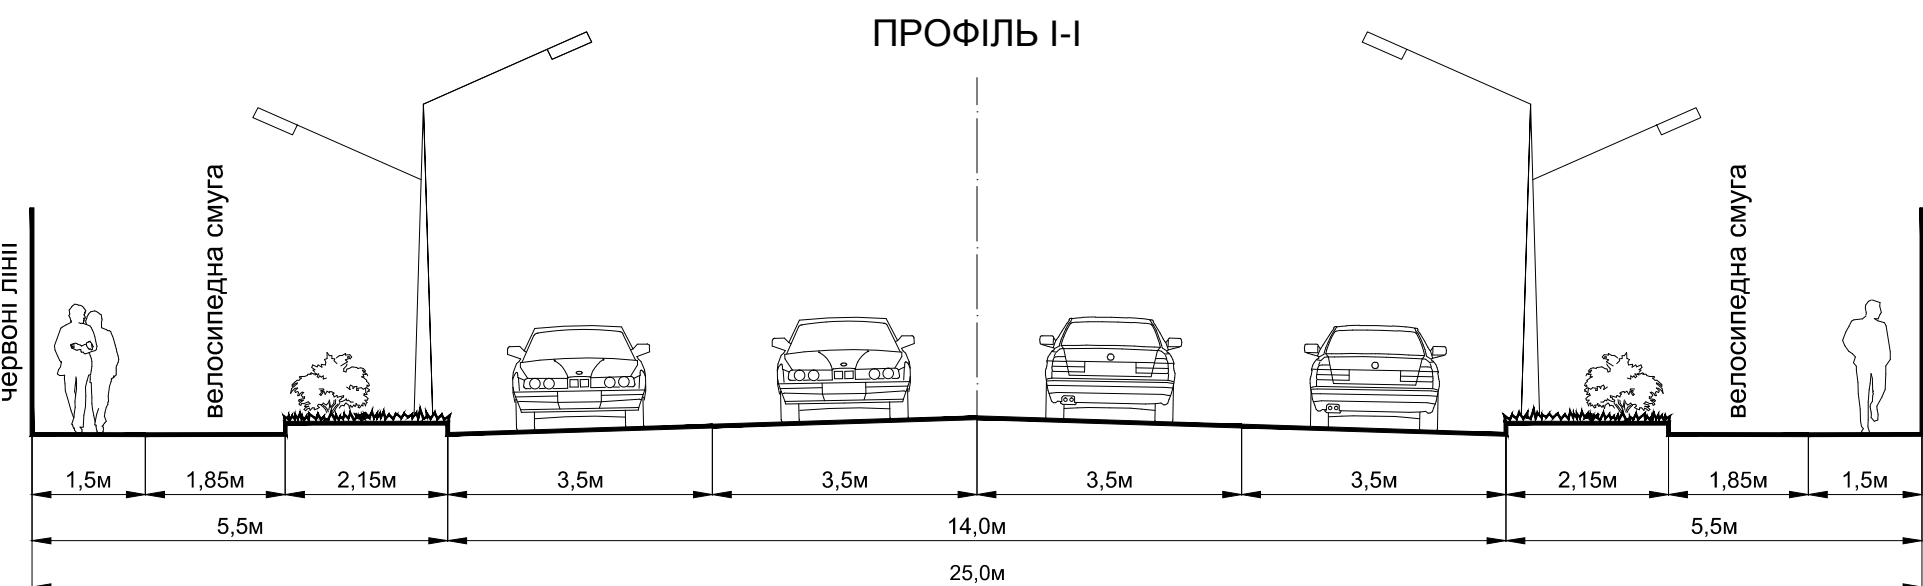

ПРОФІЛЬ II-II

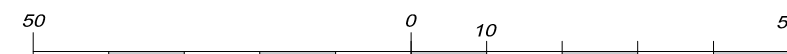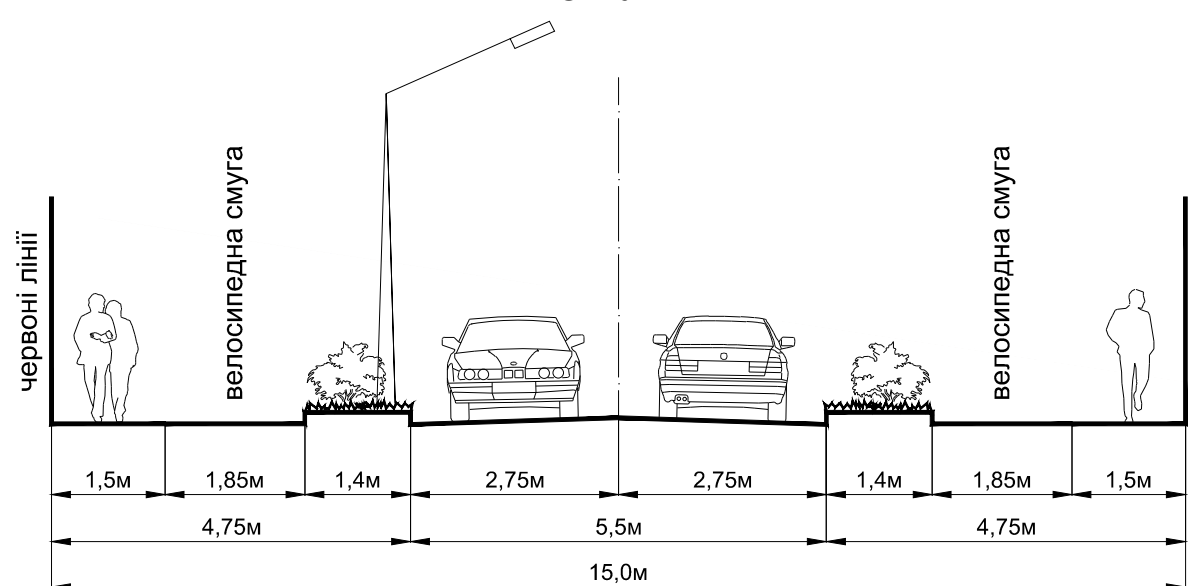

ПРОЕКТНИЙ
ІНСТИТУТ
СЛУЖБИ БЕЗПЕКИ УКРАЇНИ