




с. КРЮКІВЩИНА БУЧАНСЬКИЙ РАЙОН КИЇВСЬКА ОБЛАСТЬ

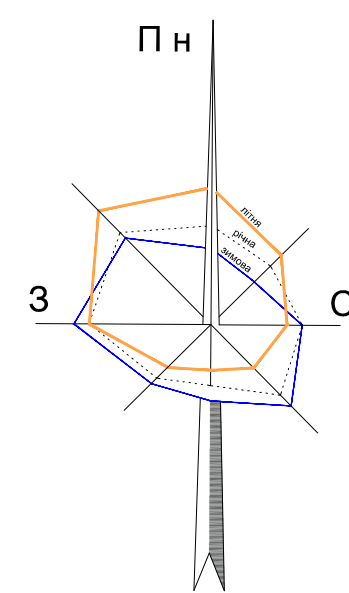

ВНЕСЕННЯ ЗМІН ДО ДЕТАЛЬНОГО ПЛАНУ ТЕРИТОРІЇ
БАГАТОКВАРТИРНОЇ ЖИТЛОВОЇ ЗАБУДОВИ З
ОБ'ЄКТАМИ ГРОМАДСЬКОГО ОБСЛУГОВУВАННЯ
НА ЗЕМЕЛЬНИХ ДІЛЯНКАХ ЗАГАЛЬНОЮ ПЛОЩЕЮ
17,0 ГА В МЕЖАХ СЕЛА КРЮКІВЩИНА
КИЄВО-СВЯТОШИНСЬКОГО РАЙОНУ
КИЇВСЬКОЇ ОБЛАСТІ
**СХЕМА РОЗТАШУВАННЯ ТЕРИТОРІЇ
У ПЛАНУВАЛЬНІЙ СТРУКТУРІ С.КРЮКІВЩИНА**

**СХЕМА РОЗТАШУВАННЯ ТЕРИТОРІЇ ДПТ У ПЛАНУВАЛЬНІЙ СТРУКТУРІ
НАСЕЛЕНОГО ПУНКТУ:**


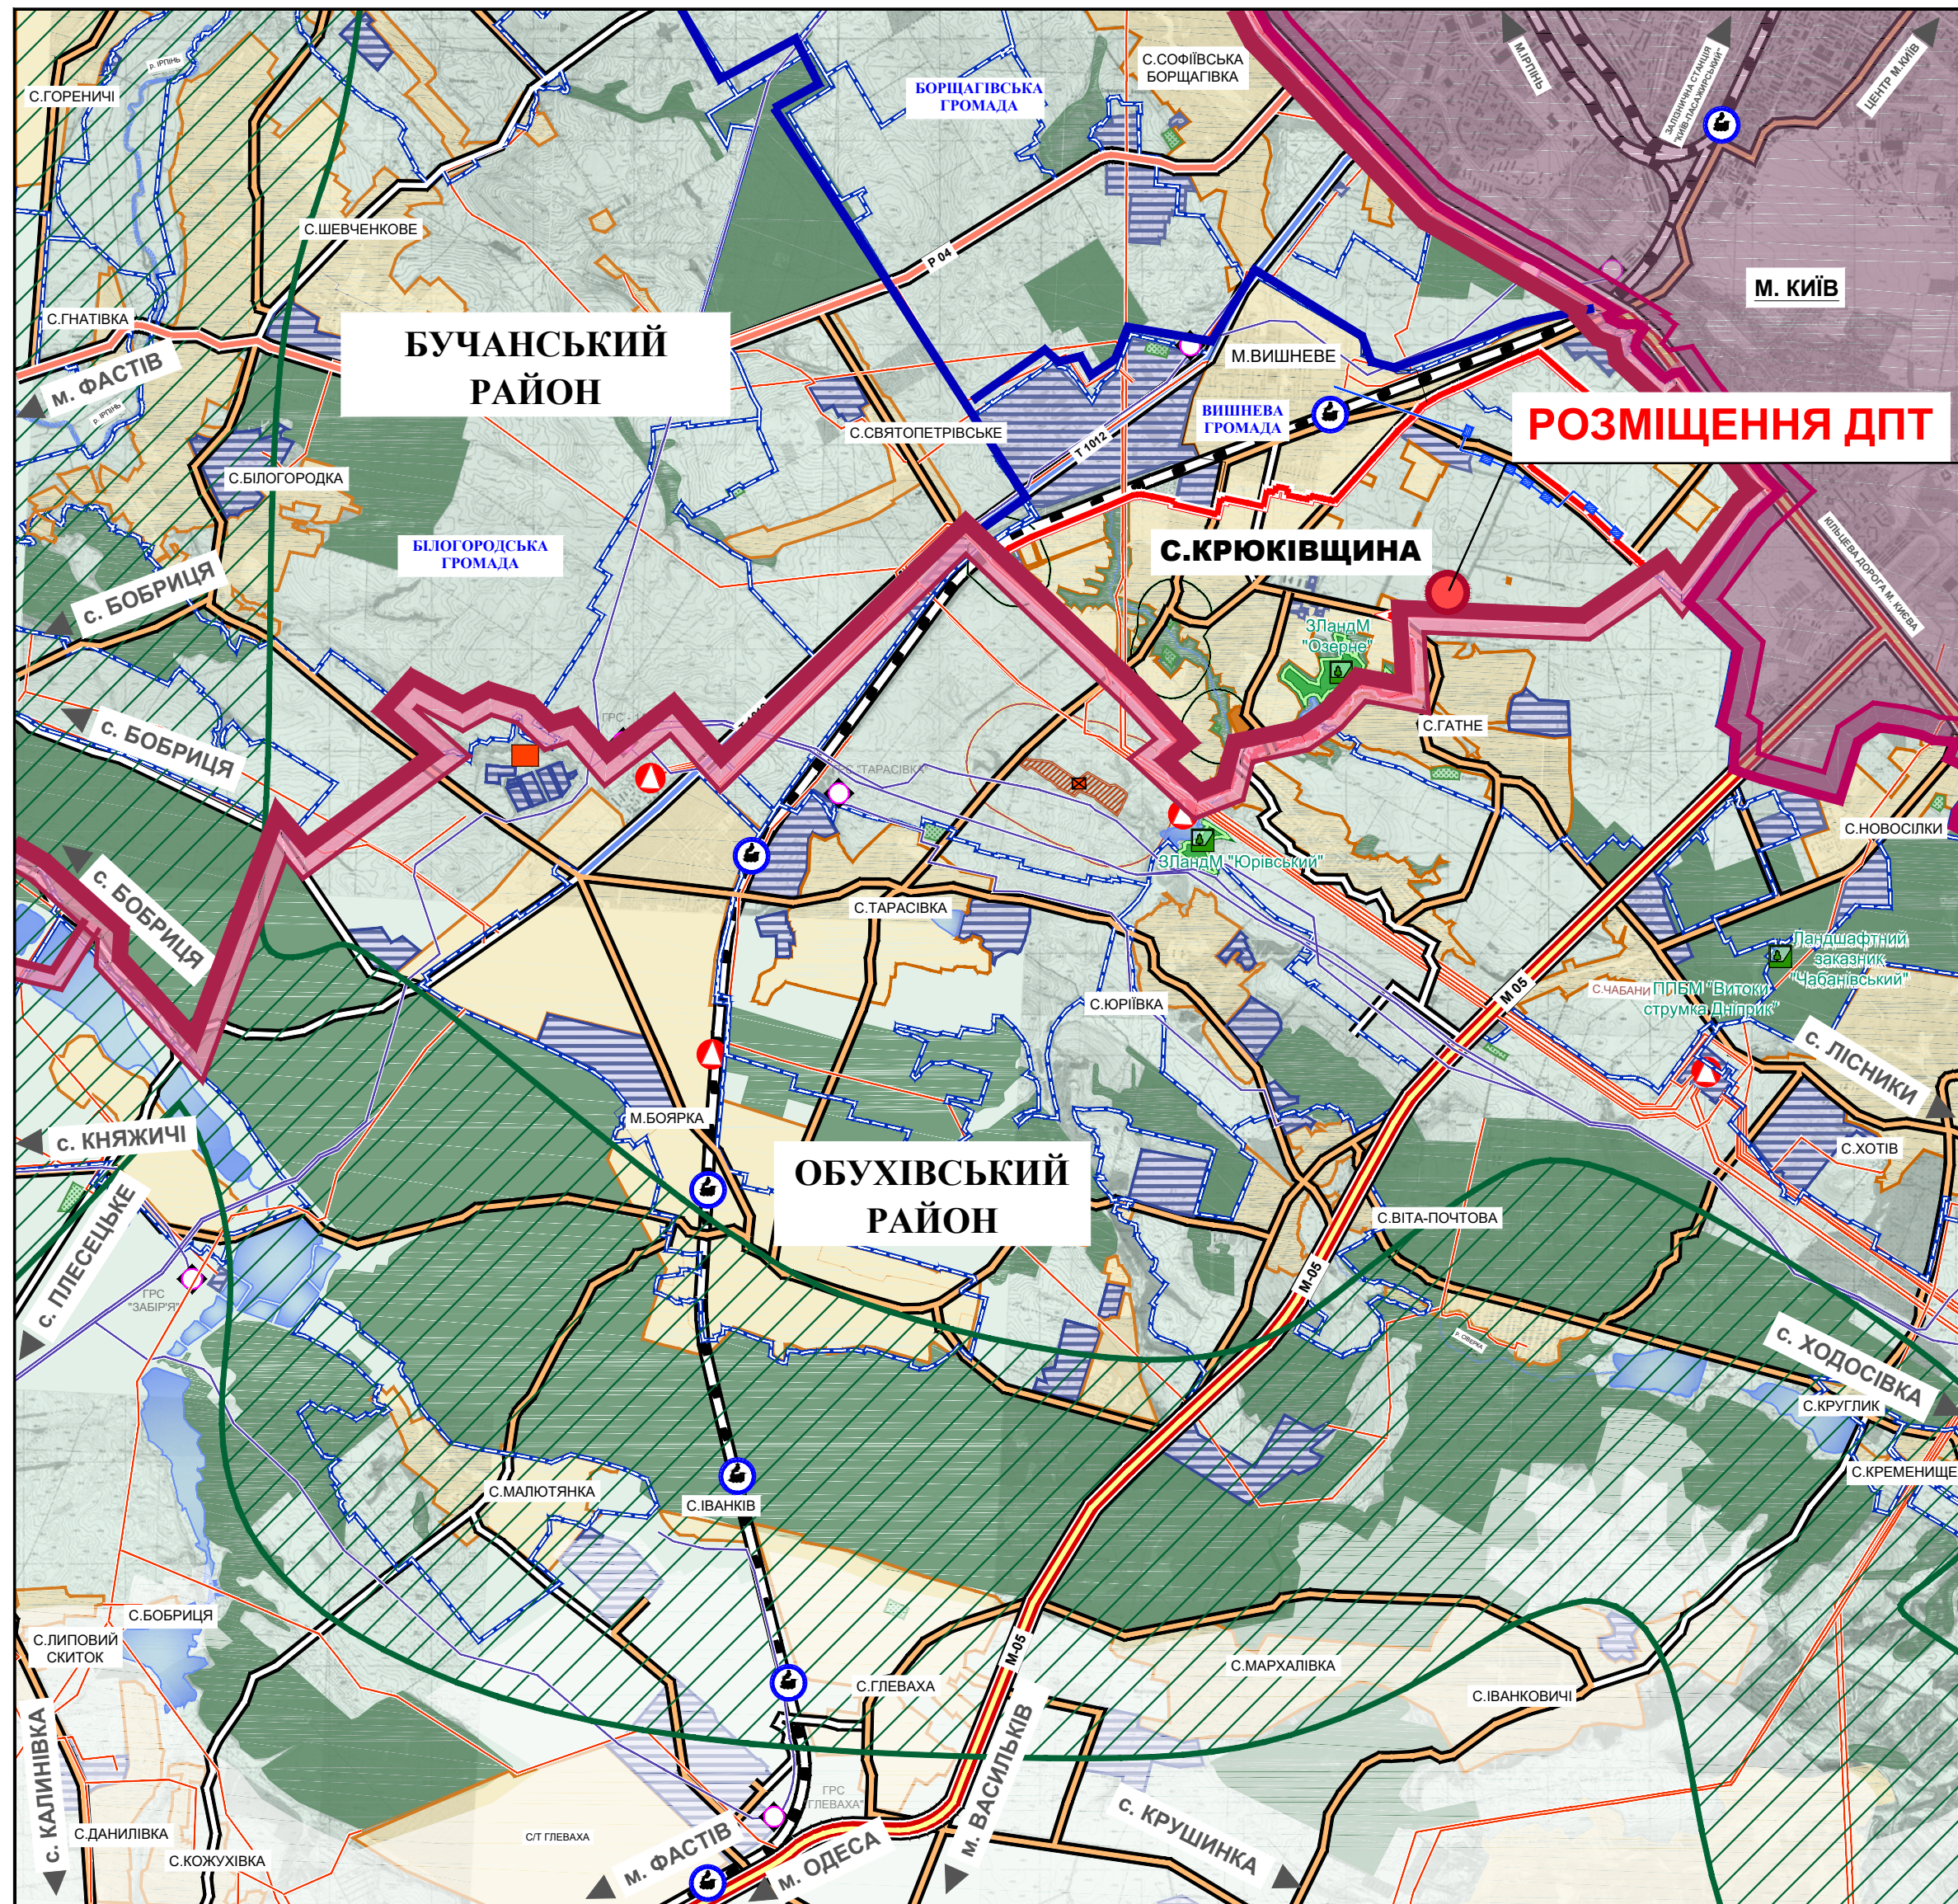


СХЕМА РОЗМІЩЕННЯ ДПТ В ПЛАНУВАЛЬНІЙ СТРУКТУРІ РАЙОНУ:

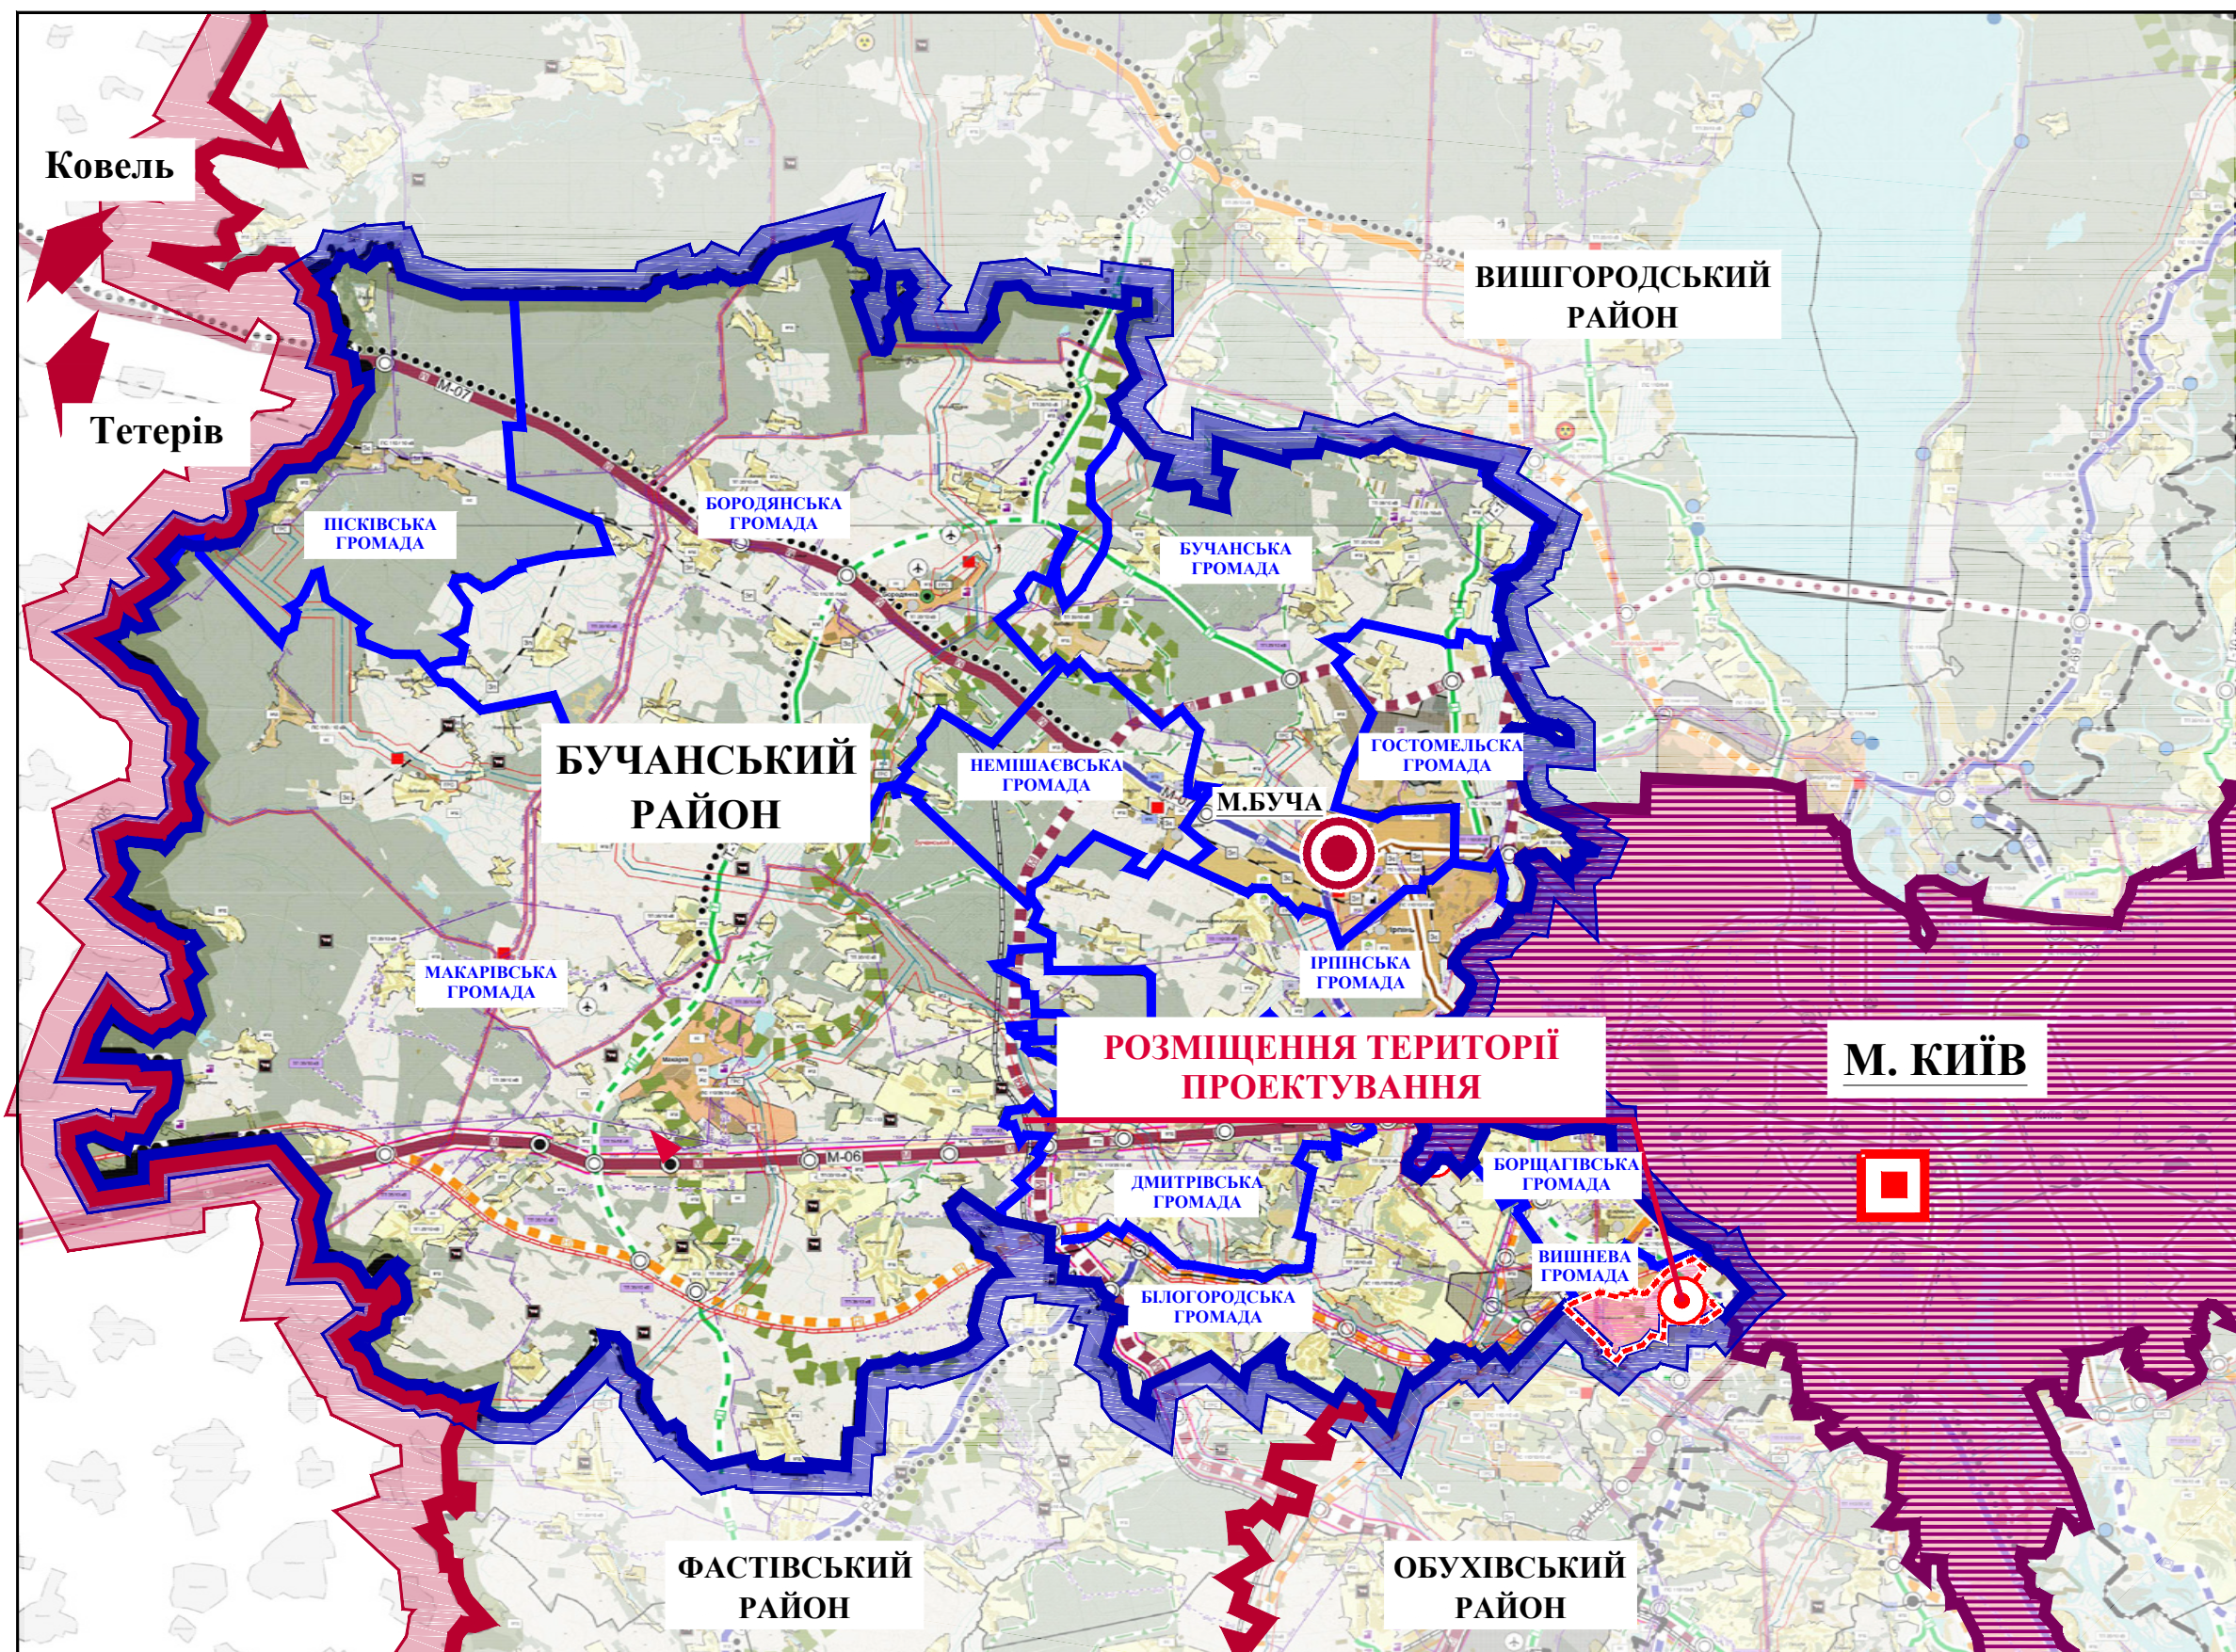

УМОВНІ ПОЗНАЧЕННЯ:

МЕЖІ:

ІСНУЮЧЕ:

- БУЧАНСЬКОГО РАЙОНУ
- ТЕРИТОРІАЛЬНИХ ГРОМАД
- М. КИЄВО
- С. КРЮКІВЩИНА
- ПРИЛЕГЛИХ НАСЕЛЕНИХ ПУНКТІВ

ТЕРИТОРІЇ:

- ЖИТЛОВОЇ ЗАБУДОВИ
- СІЛЬСЬКОГОСПОДАРСЬКОГО ПРИЗНАЧЕННЯ
- ЛІСІВ, ДЕРЕВНОЇ РОСЛИННОСТІ
- ПРИРОДНО-ЗАПОВІДНОГО ФОНДУ
- РІЧОК, ОЗЕР
- ВИРОБНИЧОЇ, КОМУНАЛЬНОЇ ЗАБУДОВИ
- КЛАДОВИЩ
- ТАРАСІВСЬКОГО СМІТТЄЗВАЛИЩА

ТРАНСПОРТНІ ІНФРАСТРУКТУРИ:

- МІЖНАРОДНІ АВТОМОБІЛЬНІ ДОРОГИ ДЕРЖАВНОГО ЗНАЧЕННЯ М-05 (КИЇВ-ОДЕСА), М-07 (КИЇВ-КОВЕЛЬ-ЯГОДИН)
- РЕГІОНАЛЬНІ АВТОМОБІЛЬНІ ДОРОГИ ДЕРЖАВНОГО ЗНАЧЕННЯ Р-04 (КИЇВ-ФАСТІВ-БІЛА ЦЕРКВА-ТАРАЩА-ЗВЕНИГОРОДКА)
- ТЕРИТОРІАЛЬНІ АВТОМОБІЛЬНІ ДОРОГИ ДЕРЖАВНОГО ЗНАЧЕННЯ Т-10-12 (КИЇВ-БОЯРКА)
- АВТОМОБІЛЬНИХ ДОРІГ МІСЦЕВОГО ЗНАЧЕННЯ
- ЗАЛІЗНИЧНІ ЛІНІЇ

ГОЛОВНІ ІНЖЕНЕРНІ МЕРЕЖІ:

- ПОВІТРЯНІ ЛІНІЇ ЕЛЕКТРОПЕРЕДАЧІ, 330 кВ
- ПОВІТРЯНІ ЛІНІЇ ЕЛЕКТРОПЕРЕДАЧІ, 110 кВ
- ПОВІТРЯНІ ЛІНІЇ ЕЛЕКТРОПЕРЕДАЧІ, 35 кВ
- ВОДОПОСТАЧАННЯ
- ГАЗОПОСТАЧАННЯ

ГОЛОВНІ ІНЖЕНЕРНІ СПОРУДИ:

- ЕЛЕКТРО ПІДСТАНЦІЇ
- ПОЛІГОН ТІП
- ОЧИСНІ СПОРУДИ
- ГАЗОРОЗПОДІЛЬЧА СТАНЦІЇ
- ВОДОПРОВІДНИХ СПОРУД

ПОЗНАЧЕННЯ:

- ЗАЛІЗНИЧНА СТАНЦІЯ
- ЦЕНТР РАЙОНУ
- ЗАКАЗНИК
- ЦЕНТР ОБЛАСТІ
- ЕКОМЕРЕЖА (НАНЕСЕНА ВІДПОВІДНО ДО СХЕМИ ПЛАНУВАННЯ ТЕРИТОРІЇ КИЇВСЬКОЇ ОБЛАСТІ)

УМОВНІ ПОЗНАЧЕННЯ:


МЕЖІ:

ІСНУЮЧЕ:

- КИЇВСЬКОЇ ОБЛАСТІ
- БУЧАНСЬКОГО РАЙОНУ
- ПРИЛЕГЛИХ РАЙОНІВ (АДМІНІСТРАТИВНІ)
- М. КИЇВ
- С. КРЮКІВЩИНА
- ТЕРИТОРІАЛЬНИХ ГРОМАД

ПОЗНАЧЕННЯ:

- ЦЕНТР ОБЛАСТІ
- ЦЕНТР РАЙОНУ

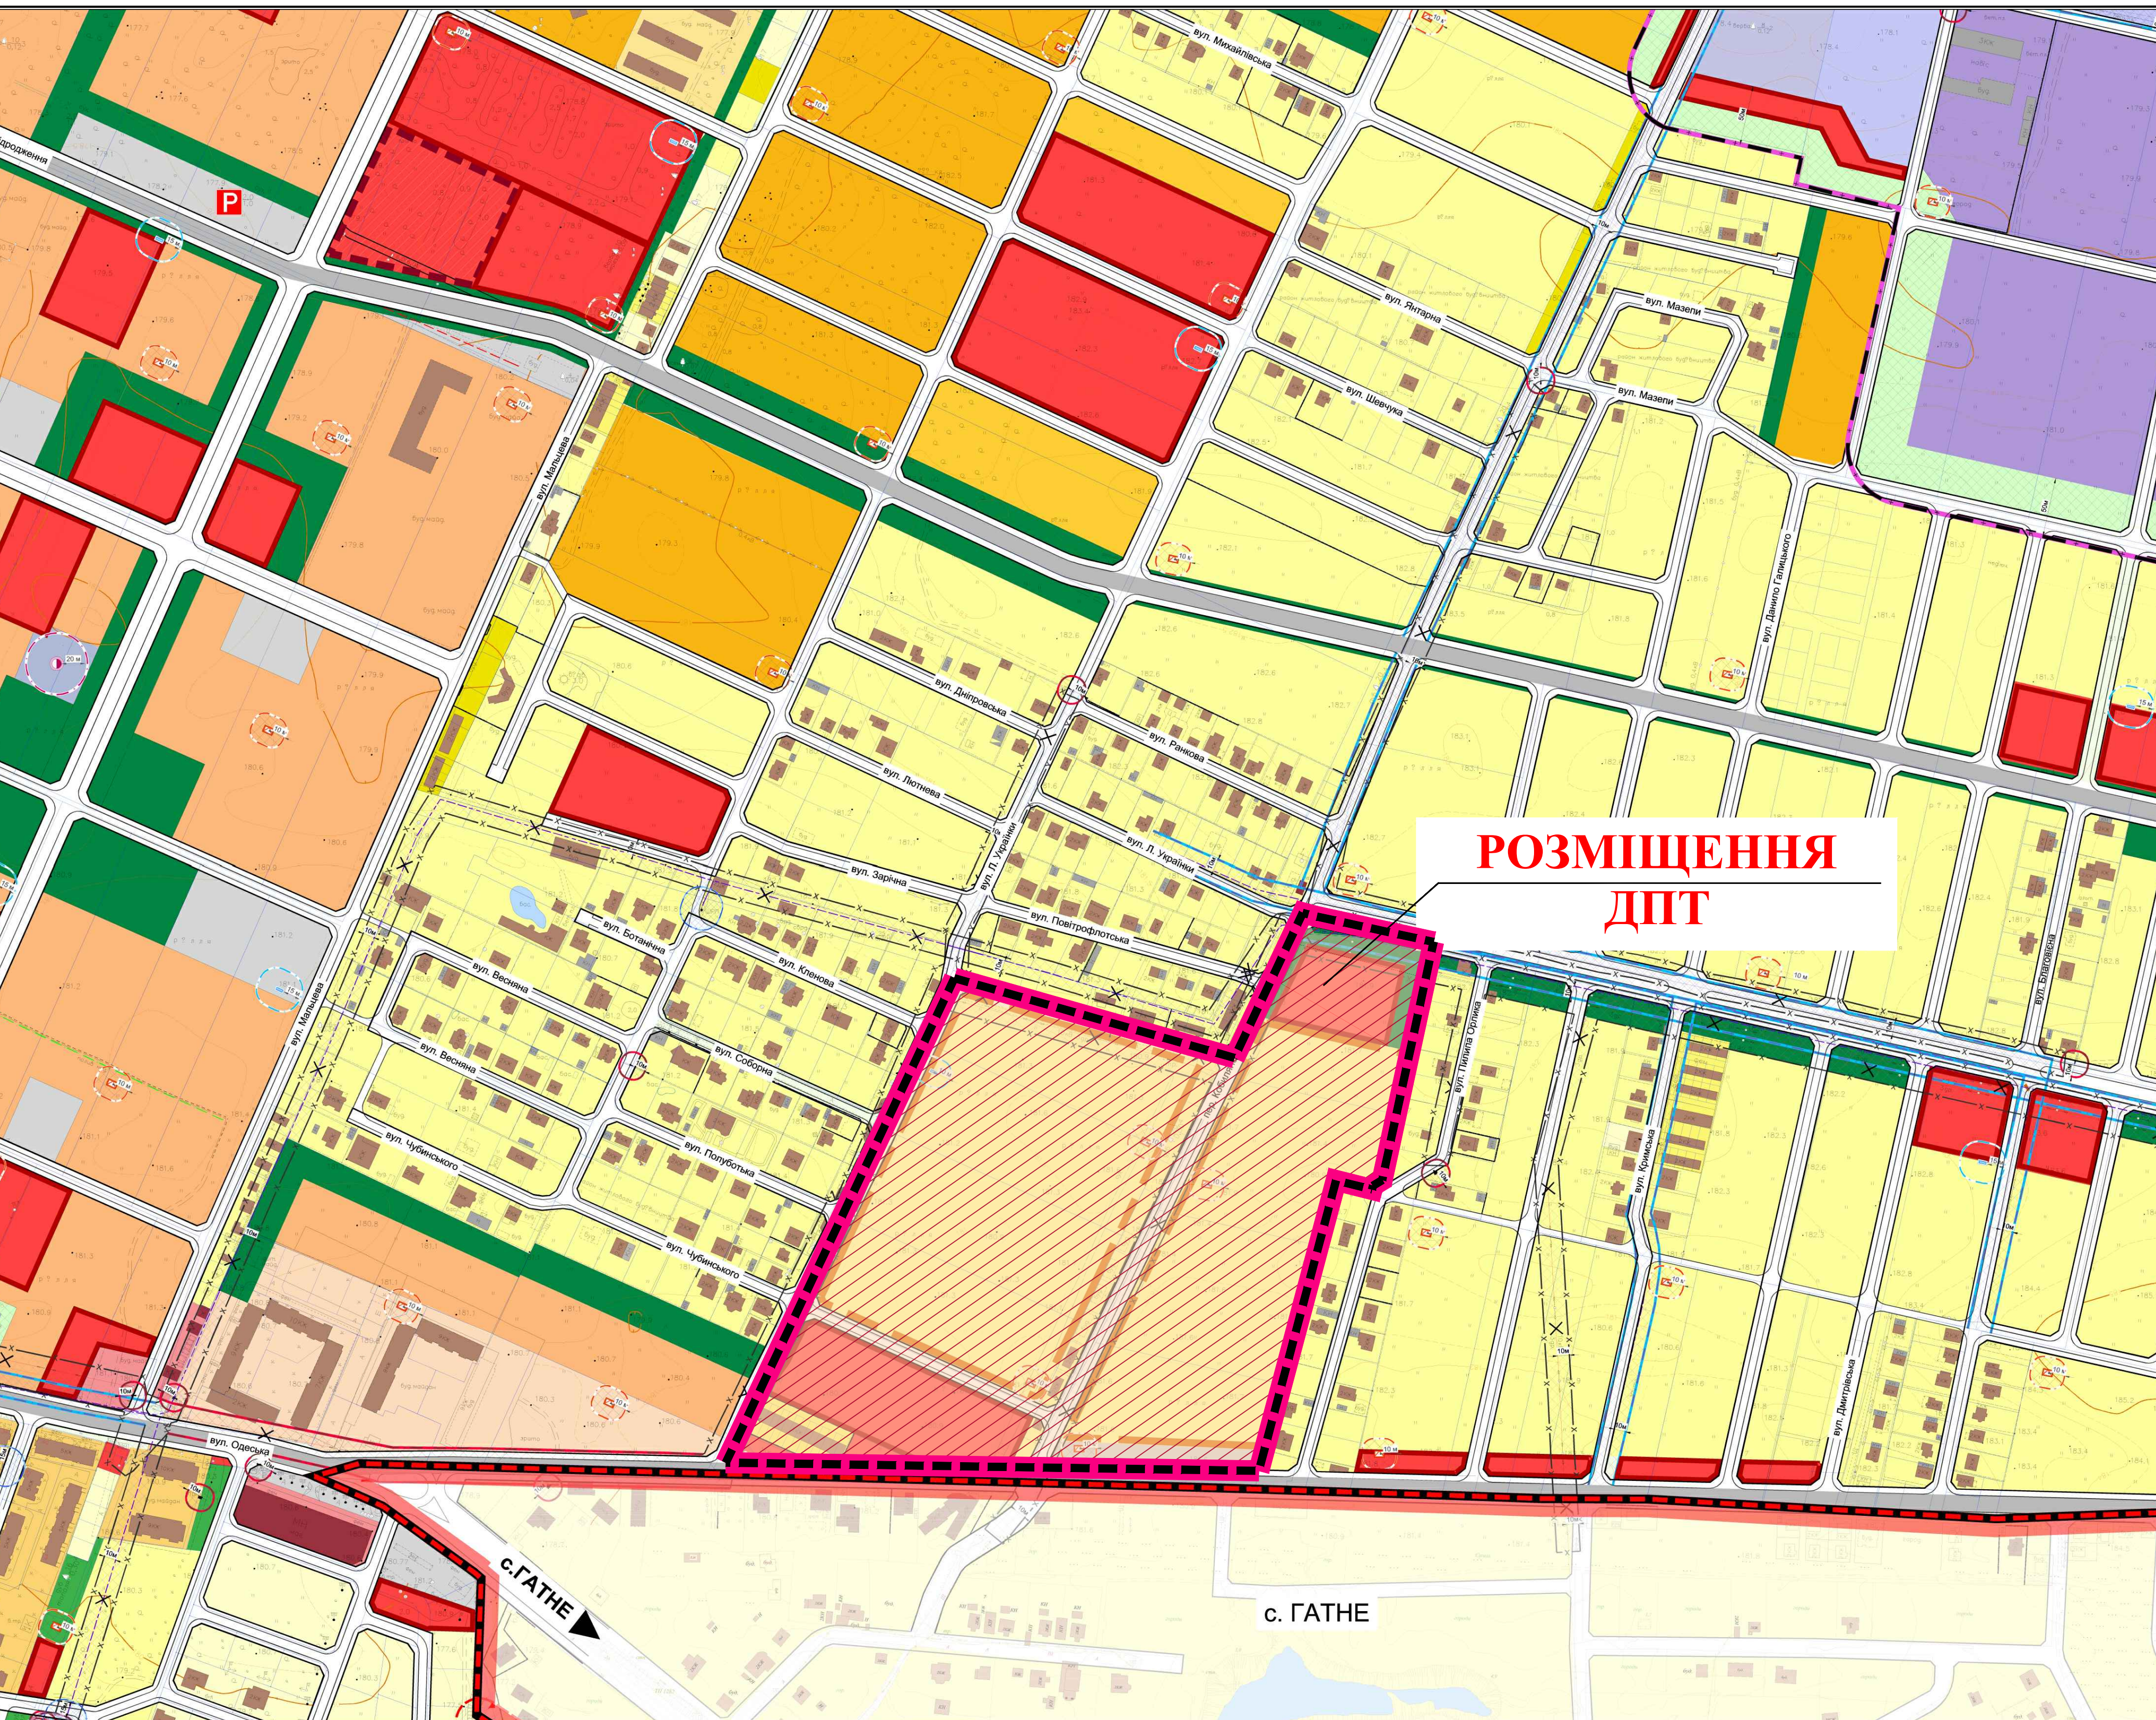

УМОВНІ ПОЗНАЧЕННЯ:

МЕЖІ:

ІСНУЮЧЕ:

- с. КРЮКІВЩИНА
- РОЗРОБКИ ДПТ

СЕЛЬБИЩНІ ТЕРИТОРІЇ:

ЖИТЛОВОЇ ЗАБУДОВИ:

ІСНУЮЧЕ:

ПРОЕКТИ:

- САДИБНОЇ
- БЛОКОВАНОЇ
- БАГАТОКВАРТИРНОЇ (МАЛОПОВЕРХОВОЇ)
- БАГАТОКВАРТИРНОЇ (СЕРЕДНЬОПОВЕРХОВОЇ)
- РЕЗЕРВУ ЗМІШАНОЇ БАГАТОКВАРТИРНОЇ ТА ГРОМАДСЬКОЇ ЗАБУДОВИ

ГРОМАДСЬКОЇ ЗАБУДОВИ:

ІСНУЮЧЕ:

ПРОЕКТИ:

- ГРОМАДСЬКИХ ЦЕНТРІВ (ЗАКЛАДІВ КУЛЬТУРИ, ОСВІТИ, ОХОРОНИ ЗДОРОВ'Я, ТОРГІВЛІ, ХАРЧУВАННЯ ТА ІН.)
- ГРОМАДСЬКОЇ (РЕЗЕРВ)

ОЗЕЛЕНІ:

ІСНУЮЧЕ:

ПРОЕКТИ:

- ЗЕЛЕНИХ НАСАДЖЕНЬ ЗАГАЛЬНОГО КОРИСТУВАННЯ
- ЗЕЛЕНИХ НАСАДЖЕНЬ СПЕЦІАЛЬНОГО ПРИЗНАЧЕННЯ

ВИРОБНИЧІ ТЕРИТОРІЇ:

ІСНУЮЧЕ:

ПРОЕКТИ:

- ПРОМИСЛОВИХ ПІДПРИЄМСТВ

КОМУНАЛЬНО-СКЛАДСЬКІ:

ІСНУЮЧЕ:

ПРОЕКТИ:

- СКЛАДІВ, ГАРАЖІВ, КОМУНАЛЬНИХ ОБ'ЄКТІВ, ТОЦО
- ІНЖЕНЕРНИХ СПОРУД
- ПІДПРИЄМСТВ ДЛЯ ОБСЛУГОВУВАННЯ І ЗБЕРІГАННЯ ТРАНСПОРТНИХ ЗАСОБІВ

ТРАНСПОРТНОЇ ІНФРАСТРУКТУРИ:

ВУЛИЧНО-ДОРОЖНЬОЇ МЕРЕЖІ:

ІСНУЮЧЕ:

ПРОЕКТИ:

- ГОЛОВНОЇ ВУЛИЦІ СЕЛА
- ЖИТЛОВИХ ВУЛИЦЬ
- ПРОЇЗДІВ

АВТОМОБІЛЬНІ ДОРОГИ ЗАГАЛЬНОГО КОРИСТУВАННЯ:

ІСНУЮЧЕ:

ПРОЕКТИ:

- ТЕРИТОРІАЛЬНА, ДЕРЖАВНОГО ЗНАЧЕННЯ (І-Б КАТ.)
- РЕГІОНАЛЬНА, ДЕРЖАВНОГО ЗНАЧЕННЯ

ІНЖЕНЕРНІ МЕРЕЖІ:

ІСНУЮЧЕ:

ПРОЕКТИ:

- ПОВІТРЯНИХ ЛІНІЙ ЕЛЕКТРОПЕРЕДАЧІ
- ГАЗОПРОВОДУ ВИСОКОГО ТИСКУ
- ПОВІТРЯНИХ ЛІНІЙ ЕЛЕКТРОПЕРЕДАЧІ, ЩО ПОТРЕБУЮТЬ ПЕРЕКЛАДАННЯ
- ГАЗОПРОВОД ВИСОКОГО ТИСКУ, ЩО ПОТРЕБУЄ ПЕРЕКЛАДАННЯ

РОЗМІЩЕННЯ ДПТ

ПЛАНУВАЛЬНІ ОБМЕЖЕННЯ:

САНІТАРНО-ЗАХІСНІ ЗОНИ:

ІСНУЮЧЕ:

ПРОЕКТИ:

- ВИРОБНИЧИХ ПІДПРИЄМСТВ
- КОМУНАЛЬНО-СКЛАДСЬКИХ ПІДПРИЄМСТВ
- КНС
- АВТОДОРІГ

ОХОРОНІ ЗОНИ:

ІСНУЮЧЕ:

ПРОЕКТИ:

- ПОВІТРЯНИХ ЛІНІЙ ЕЛЕКТРОПЕРЕДАЧІ, ТП
- ГАЗОПРОВОДІВ
- ШРП, ГРП
- КОТЕЛЬНІ

ЗОНИ САНІТАРНОЇ ОХОРОНИ:

ІСНУЮЧЕ:

ПРОЕКТИ:

- СВЕРДЛЮВИН ГОСПИТНОГО ВОДОПРОВОДУ
- ПЛАНУВАЛЬНІ ОБМЕЖЕННЯ, ЩО ДІЮТЬ ДО МОМЕНТУ ЇХ СКОРОЧЕННЯ, ЗА УМОВИ ПРОВЕДЕННЯ ВІДПОВІДНИХ ЗАХОДІВ, АБО ЛІКВІДАЦІЇ ОБ'ЄКТУ ШКІДЛИВОГО ВПЛИВУ

ПОЗНАЧЕННЯ:

- ІНЖЕНЕРНІ МЕРЕЖІ ТА СПОРУДИ, ЩО ПІДЛЯГАЮТЬ ДЕМОНТАЖУ

