





с. КРЮКІВЩИНА

БУЧАНСЬКИЙ РАЙОН

КИЇВСЬКА ОБЛАСТЬ

ВНЕСЕННЯ ЗМІН ДО ДЕТАЛЬНОГО ПЛАНУ ТЕРИТОРІЇ
БАГАТОКВАРТИРНОЇ ЖИТЛОВОЇ ЗАБУДОВИ З
ОБ'ЄКТАМИ ГРОМАДСЬКОГО ОБСЛУГОВУВАННЯ
НА ЗЕМЕЛЬНИХ ДІЛЯНКАХ ЗАГАЛЬНОЮ ПЛОЩЕЮ
17,0 ГА В МЕЖАХ СЕЛА КРЮКІВЩИНА
КИЄВО-СВЯТОШИНСЬКОГО РАЙОНУ
КИЇВСЬКОЇ ОБЛАСТІ

ПЛАН ІСНУЮЧОГО ВИКОРИСТАННЯ ТЕРИТОРІЇ
М 1:1000

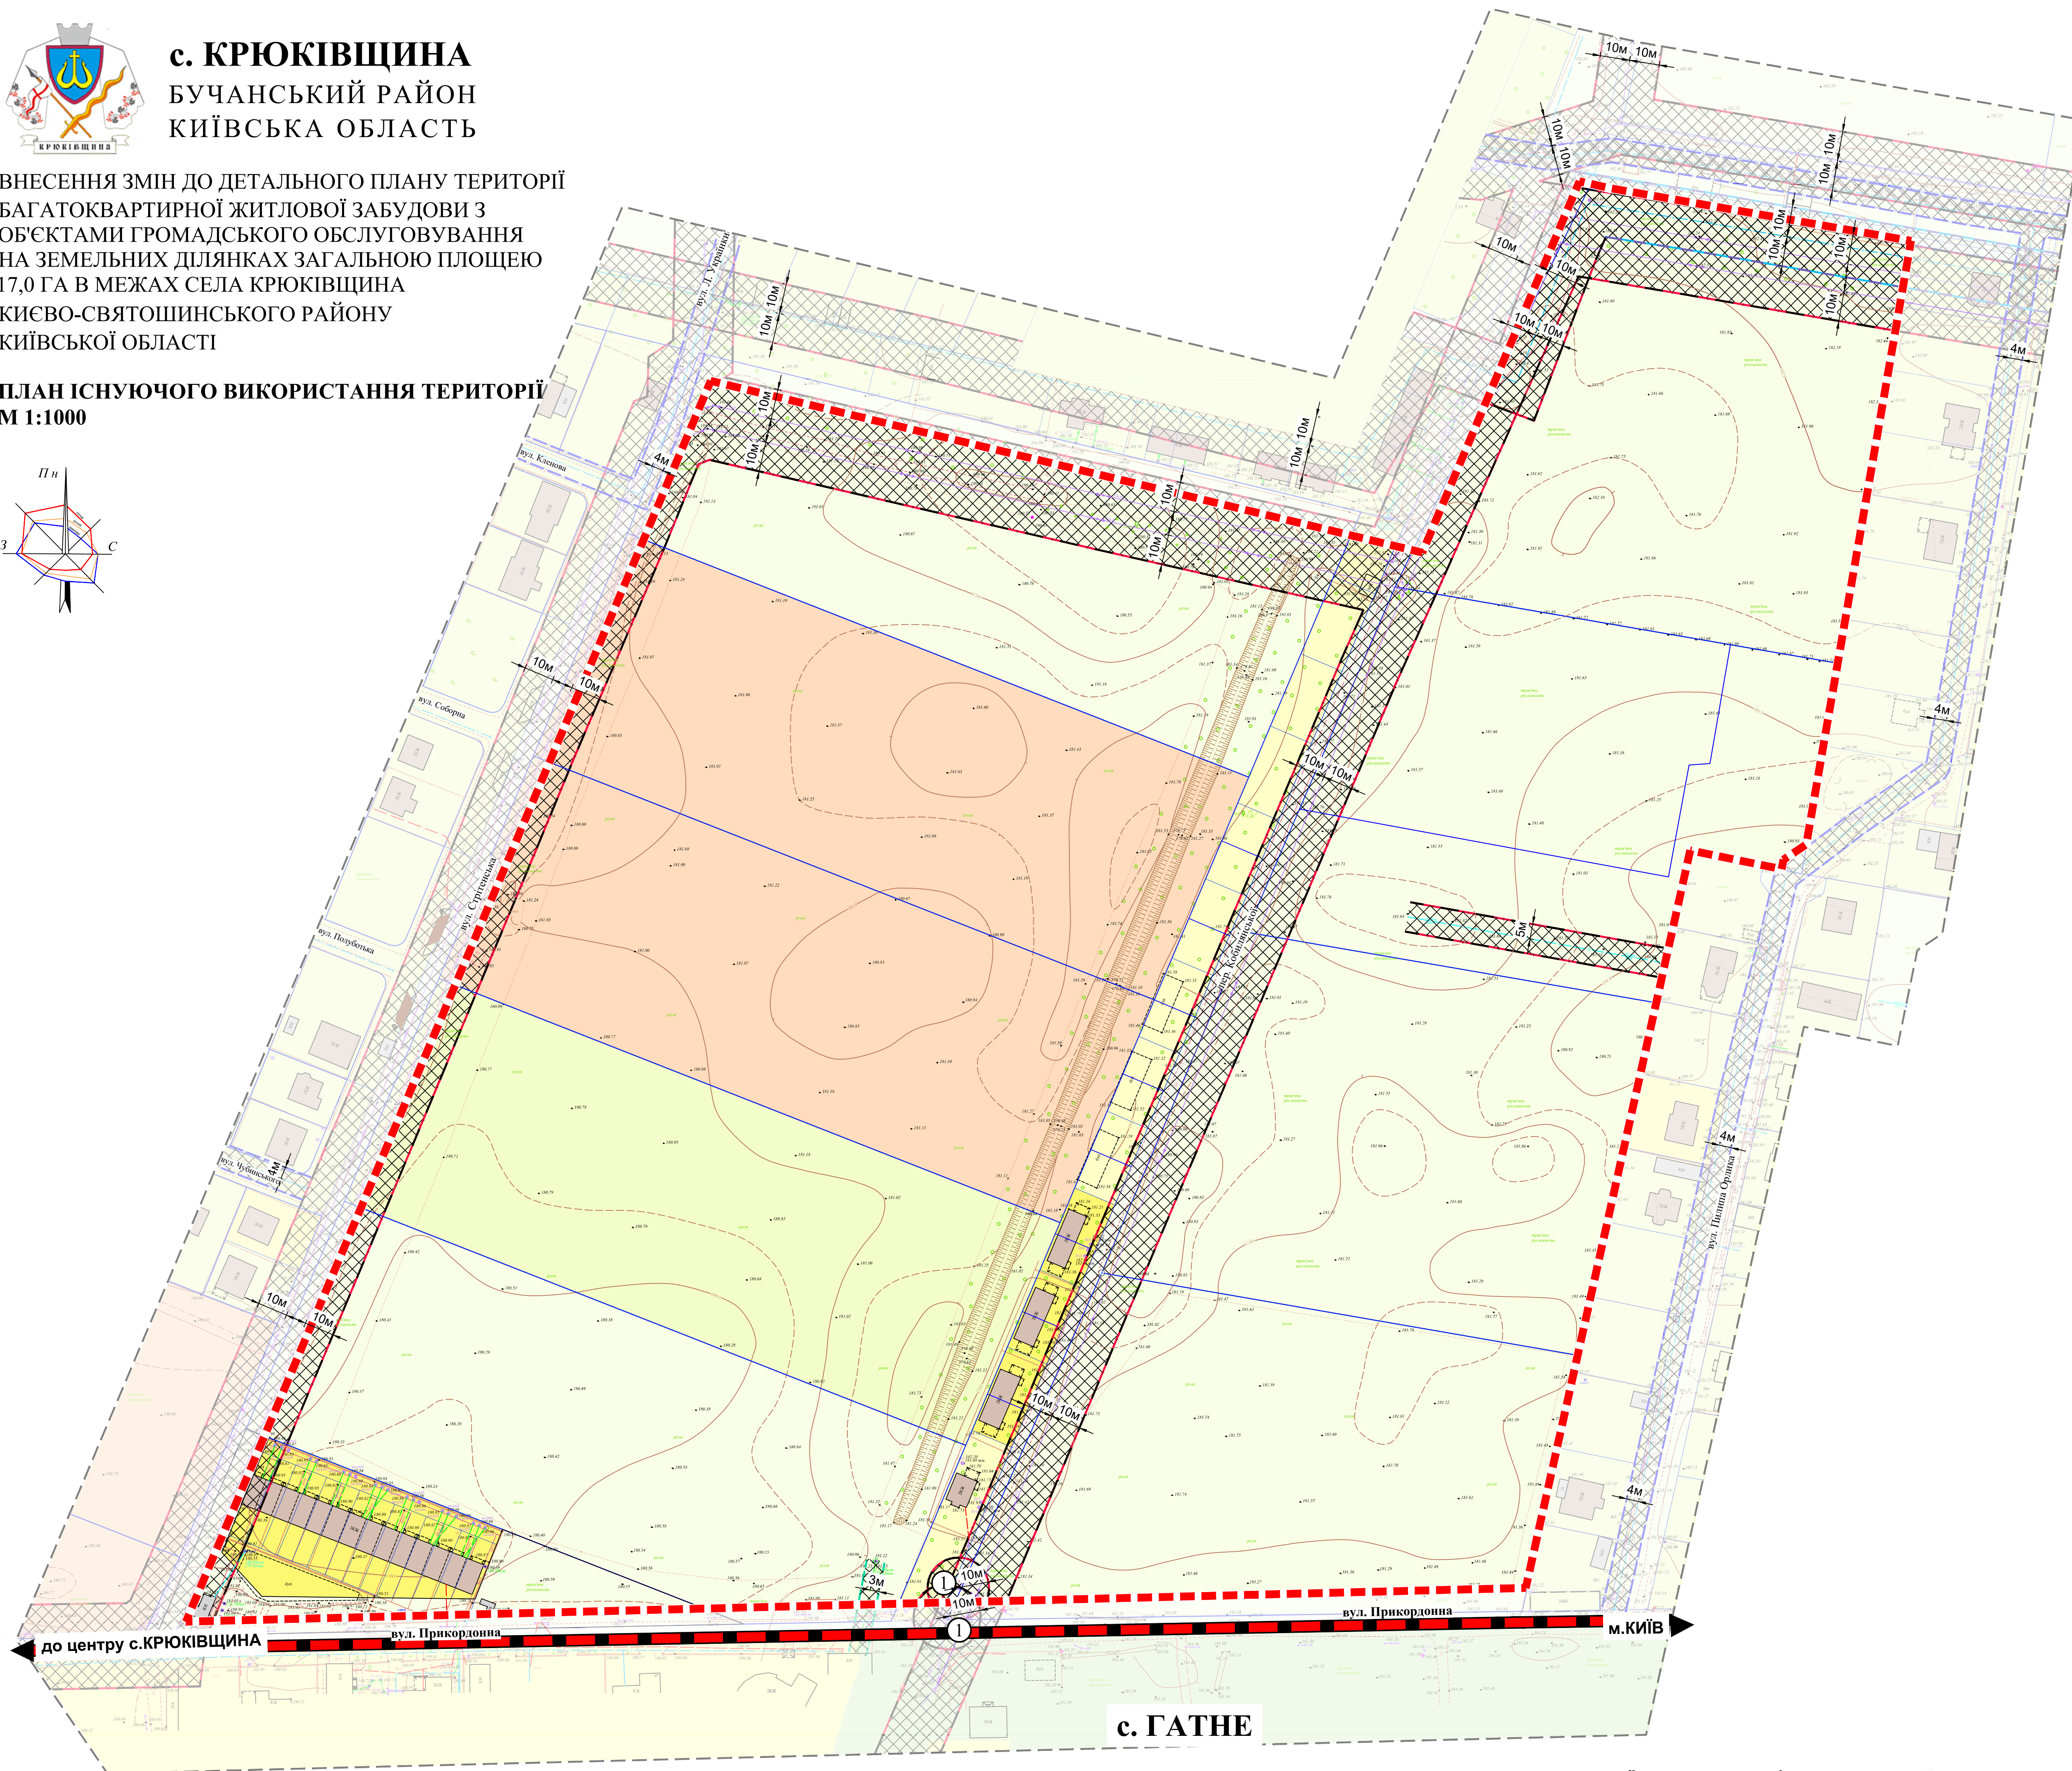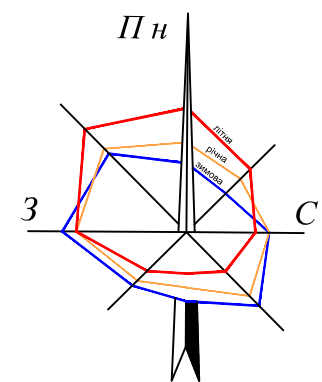

УМОВНІ ПОЗНАЧЕННЯ:

МЕЖІ:

ІСНУЮЧІ

с. КРЮКІВЩИНА

РОЗРОБКИ ДІП

ЗЕМЛЕКОРИСТУВАННЯ

ІСНУЮЧІ

БЛОКОВАНОЇ ЖИТЛОВОЇ ЗАБУДОВИ
(раніше відведеної)

САДИБНОЇ ЖИТЛОВОЇ ЗАБУДОВИ
(раніше відведеної)

БАГАТОКВАРТИРНОЇ ЖИТЛОВОЇ ЗАБУДОВИ

СІЛЬСЬКОГОСПОДАРСЬКОГО ПРИЗНАЧЕННЯ

ІНДИВІДУАЛЬНОГО САДІВНИЦТВА

ІНЖЕНЕРНИХ СПОРУД

ІСНУЮЧІ

ВУЛИЧНО-ДОРОЖНЬОЇ МЕРЕЖІ:

ІСНУЮЧІ

ЖИТЛОВИХ ВУЛИЦЬ

ПРОЇЗДІВ

ІСНУЮЧІ

ІНЖЕНЕРНІ МЕРЕЖІ:

ІСНУЮЧІ

ГАЗОПРОВОДУ ВИСОКОГО ТИСКУ

ГАЗОПРОВОДУ СЕРЕДНЬОГО ТИСКУ

ГАЗОПРОВОДУ НИЗЬКОГО ТИСКУ

КАНАЛІЗАЦІЇ

ПОВІТРЯНІ ЛІНІЇ ЕЛЕКТРОПЕРЕДАЧІ, 10кВ

КАБЕЛЬНІ ЛІНІЇ ЕЛЕКТРОПЕРЕДАЧІ, 10кВ

ІСНУЮЧІ

ПЛАНУВАЛЬНІ ОБМЕЖЕННЯ:

ОХОРОННІ ЗОНИ МЕРЕЖ ГАЗОПРОВОДУ
ВИСОКОГО ТИСКУ

ОХОРОННІ ЗОНИ МЕРЕЖ ГАЗОПРОВОДУ
СЕРЕДНЬОГО ТИСКУ

ОХОРОННІ ЗОНИ МЕРЕЖ КАНАЛІЗАЦІЇ

ОХОРОННІ ЗОНИ ПОВІТРЯНИХ ЛІНІЙ
ЕЛЕКТРОПЕРЕДАЧІ

ЕКСПЛІКАЦІЯ:

1. ТРАНСФОРМАТОРНА ПІДСТАНЦІЯ (ТП) - ІСН.

