



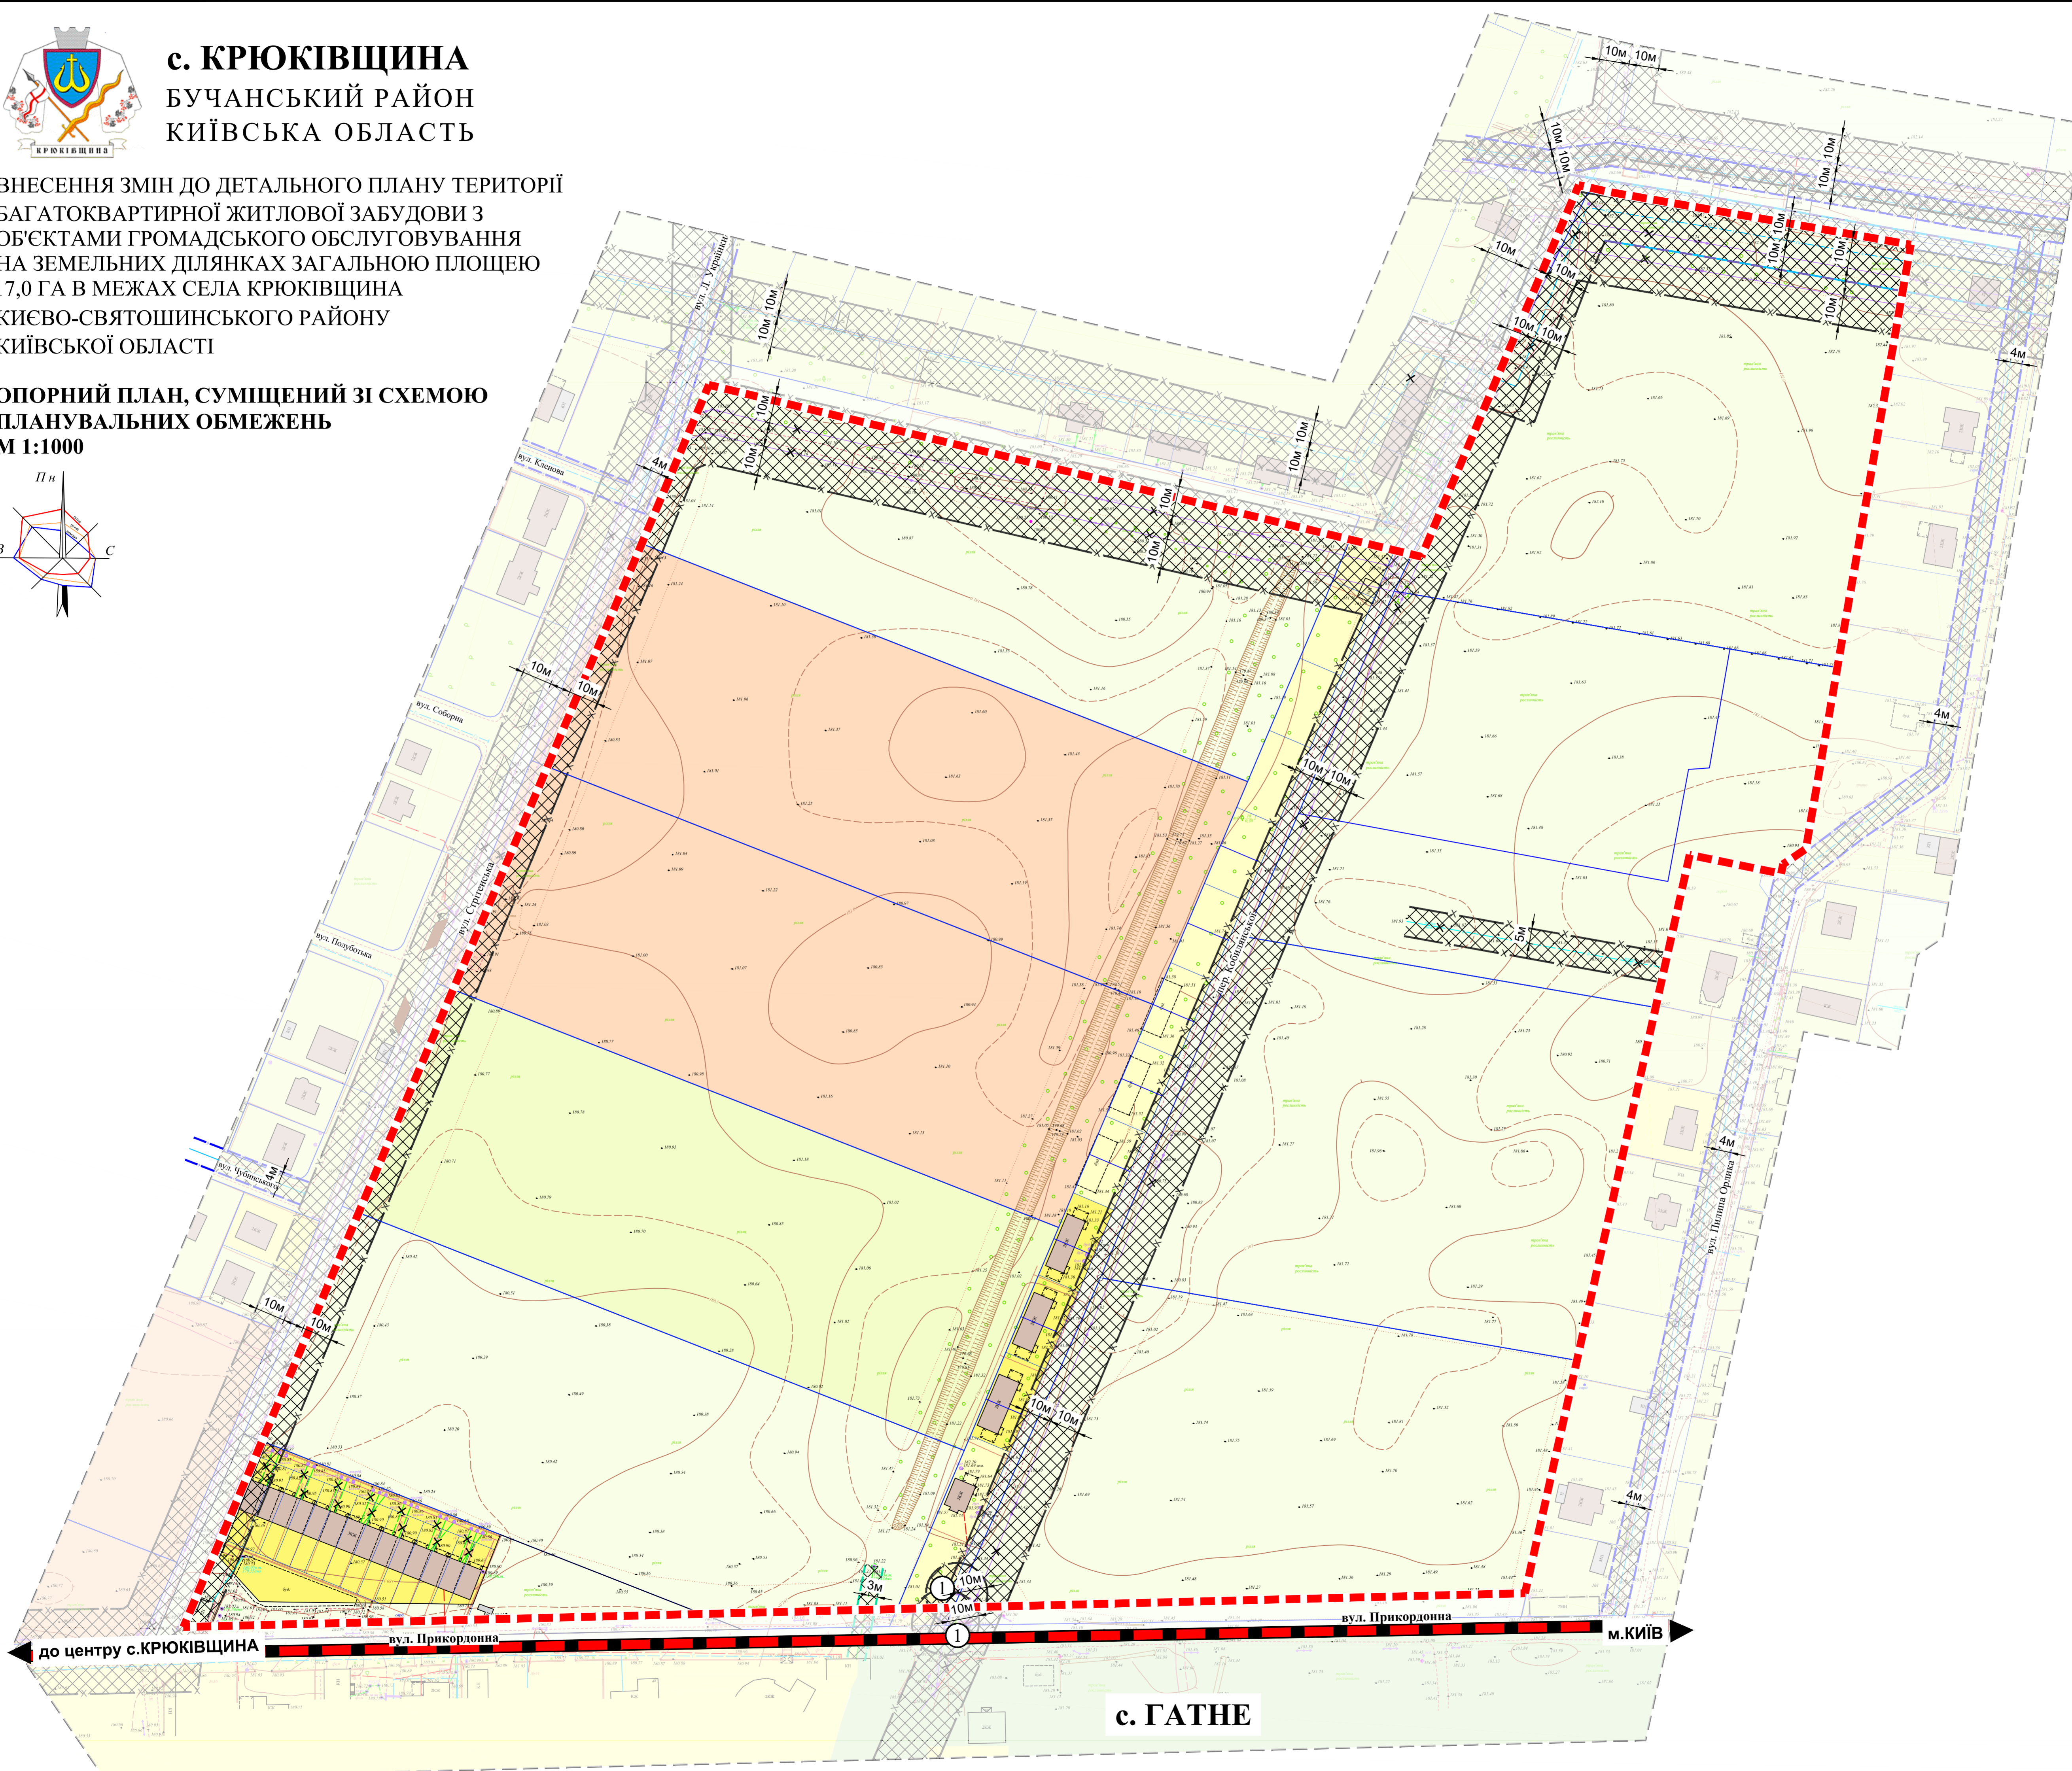

**с. КРЮКІВЩИНА**  
 БУЧАНСЬКИЙ РАЙОН  
 КИЇВСЬКА ОБЛАСТЬ

ВНЕСЕННЯ ЗМІН ДО ДЕТАЛЬНОГО ПЛАНУ ТЕРИТОРІЇ  
 БАГАТОКВАРТИРНОЇ ЖИТЛОВОЇ ЗАБУДОВИ З  
 ОБ'ЄКТАМИ ГРОМАДСЬКОГО ОБСЛУГОВУВАННЯ  
 НА ЗЕМЕЛЬНИХ ДІЛЯНКАХ ЗАГАЛЬНОЮ ПЛОЩЕЮ  
 17,0 ГА В МЕЖАХ СЕЛА КРЮКІВЩИНА  
 КИЄВО-СВЯТОШИНСЬКОГО РАЙОНУ  
 КИЇВСЬКОЇ ОБЛАСТІ

**ОПОРНИЙ ПЛАН, СУМЩЕНИЙ ЗІ СХЕМОЮ  
 ПЛАНУВАЛЬНИХ ОБМЕЖЕНЬ**  
 М 1:1000

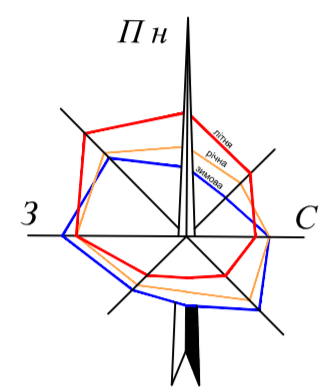

**УМОВНІ ПОЗНАЧЕННЯ:**

- МЕЖІ:**
- с. КРЮКІВЩИНА
  - РОЗБОРКИ ДІП
  - ЗЕМЛЕКОРИСТУВАННЯ

- ТЕРИТОРІЇ:**
- ІСНЮЮЧІ
- БЛОКОВАНОЇ ЖИТЛОВОЇ ЗАБУДОВИ (раніше відведеної)
  - САДИБНОЇ ЖИТЛОВОЇ ЗАБУДОВИ (раніше відведеної)
  - БАГАТОКВАРТИРНОЇ ЖИТЛОВОЇ ЗАБУДОВИ
  - СІЛЬСЬКОГОСПОДАРСЬКОГО ПРИЗНАЧЕННЯ
  - ІНДИВІДУАЛЬНОГО САДІВНИЦТВА
  - ІНЖЕНЕРНИХ СПОРУД

**ТРАНСПОРТНОЇ ІНФРАСТРУКТУРИ:**

- ВУЛИЧНО-ДОРОЖНЬОЇ МЕРЕЖІ:**
- ІСНЮЮЧІ
- ЖИТЛОВИХ ВУЛИЦЬ
  - ПРОЇЗДІВ

- ІНЖЕНЕРНІ МЕРЕЖІ:**
- ІСНЮЮЧІ
- ГАЗОПРОВОДУ ВИСОКОГО ТИСКУ
  - ГАЗОПРОВОДУ СЕРЕДНЬОГО ТИСКУ
  - ГАЗОПРОВОДУ НИЗЬКОГО ТИСКУ
  - КАНАЛІЗАЦІЇ
  - ПОВІТРЯНІ ЛІНІЇ ЕЛЕКТРОПЕРЕДАЧІ, 10кВ
  - КАБЕЛЬНІ ЛІНІЇ ЕЛЕКТРОПЕРЕДАЧІ, 10кВ

**ПЛАНУВАЛЬНІ ОБМЕЖЕННЯ:**

- ІСНЮЮЧІ
- ОХОРОННІ ЗОНИ МЕРЕЖ ГАЗОПРОВОДУ ВИСОКОГО ТИСКУ
  - ОХОРОННІ ЗОНИ МЕРЕЖ ГАЗОПРОВОДУ СЕРЕДНЬОГО ТИСКУ
  - ОХОРОННІ ЗОНИ МЕРЕЖ КАНАЛІЗАЦІЇ
  - ПЛАНУВАЛЬНІ ОБМЕЖЕННЯ, ЩО ДІЮТЬ ДО МОМЕНТУЇХ СКОРОЧЕННЯ, ЗА УМОВИ ПРОВЕДЕННЯ ВІДПОВІДНИХ ЗАХОДІВ, АБО ЛІКВІДАЦІЇ ОБ'ЄКТУ ШКІДЛИВОГО ВПЛИВУ

- ПОЗНАЧЕННЯ:**
- ІСНЮЮЧІ
- ОБ'ЄКТИ ТА ІНЖЕНЕРНІ МЕРЕЖІ, ЩО ПІДЛЯГАЮТЬ ЗНЕСЕННЮ, ДЕМОНТАЖУ

- ЕКСПЛІКАЦІЯ:**
1. ТРАНСФОРМАТОРНА ПІДСТАНЦІЯ (ТП) - ІСН.

с. ГАТНЕ

