


с. КРЮКІВЩИНА
БУЧАНСЬКИЙ РАЙОН
КИЇВСЬКА ОБЛАСТЬ



ДЕТАЛЬНИЙ ПЛАН ТЕРИТОРІЇ
ЗЕМЕЛЬНОЇ ДІЛЯНКИ ПЛОЩЕЮ 3,6385 ГА В СЕЛІ КРЮКІВЩИНА
БУЧАНСЬКОГО РАЙОНУ КИЇВСЬКОЇ ОБЛАСТІ

ПЛАН ЧЕРВОНИХ ЛІНІЙ
М 1:1000

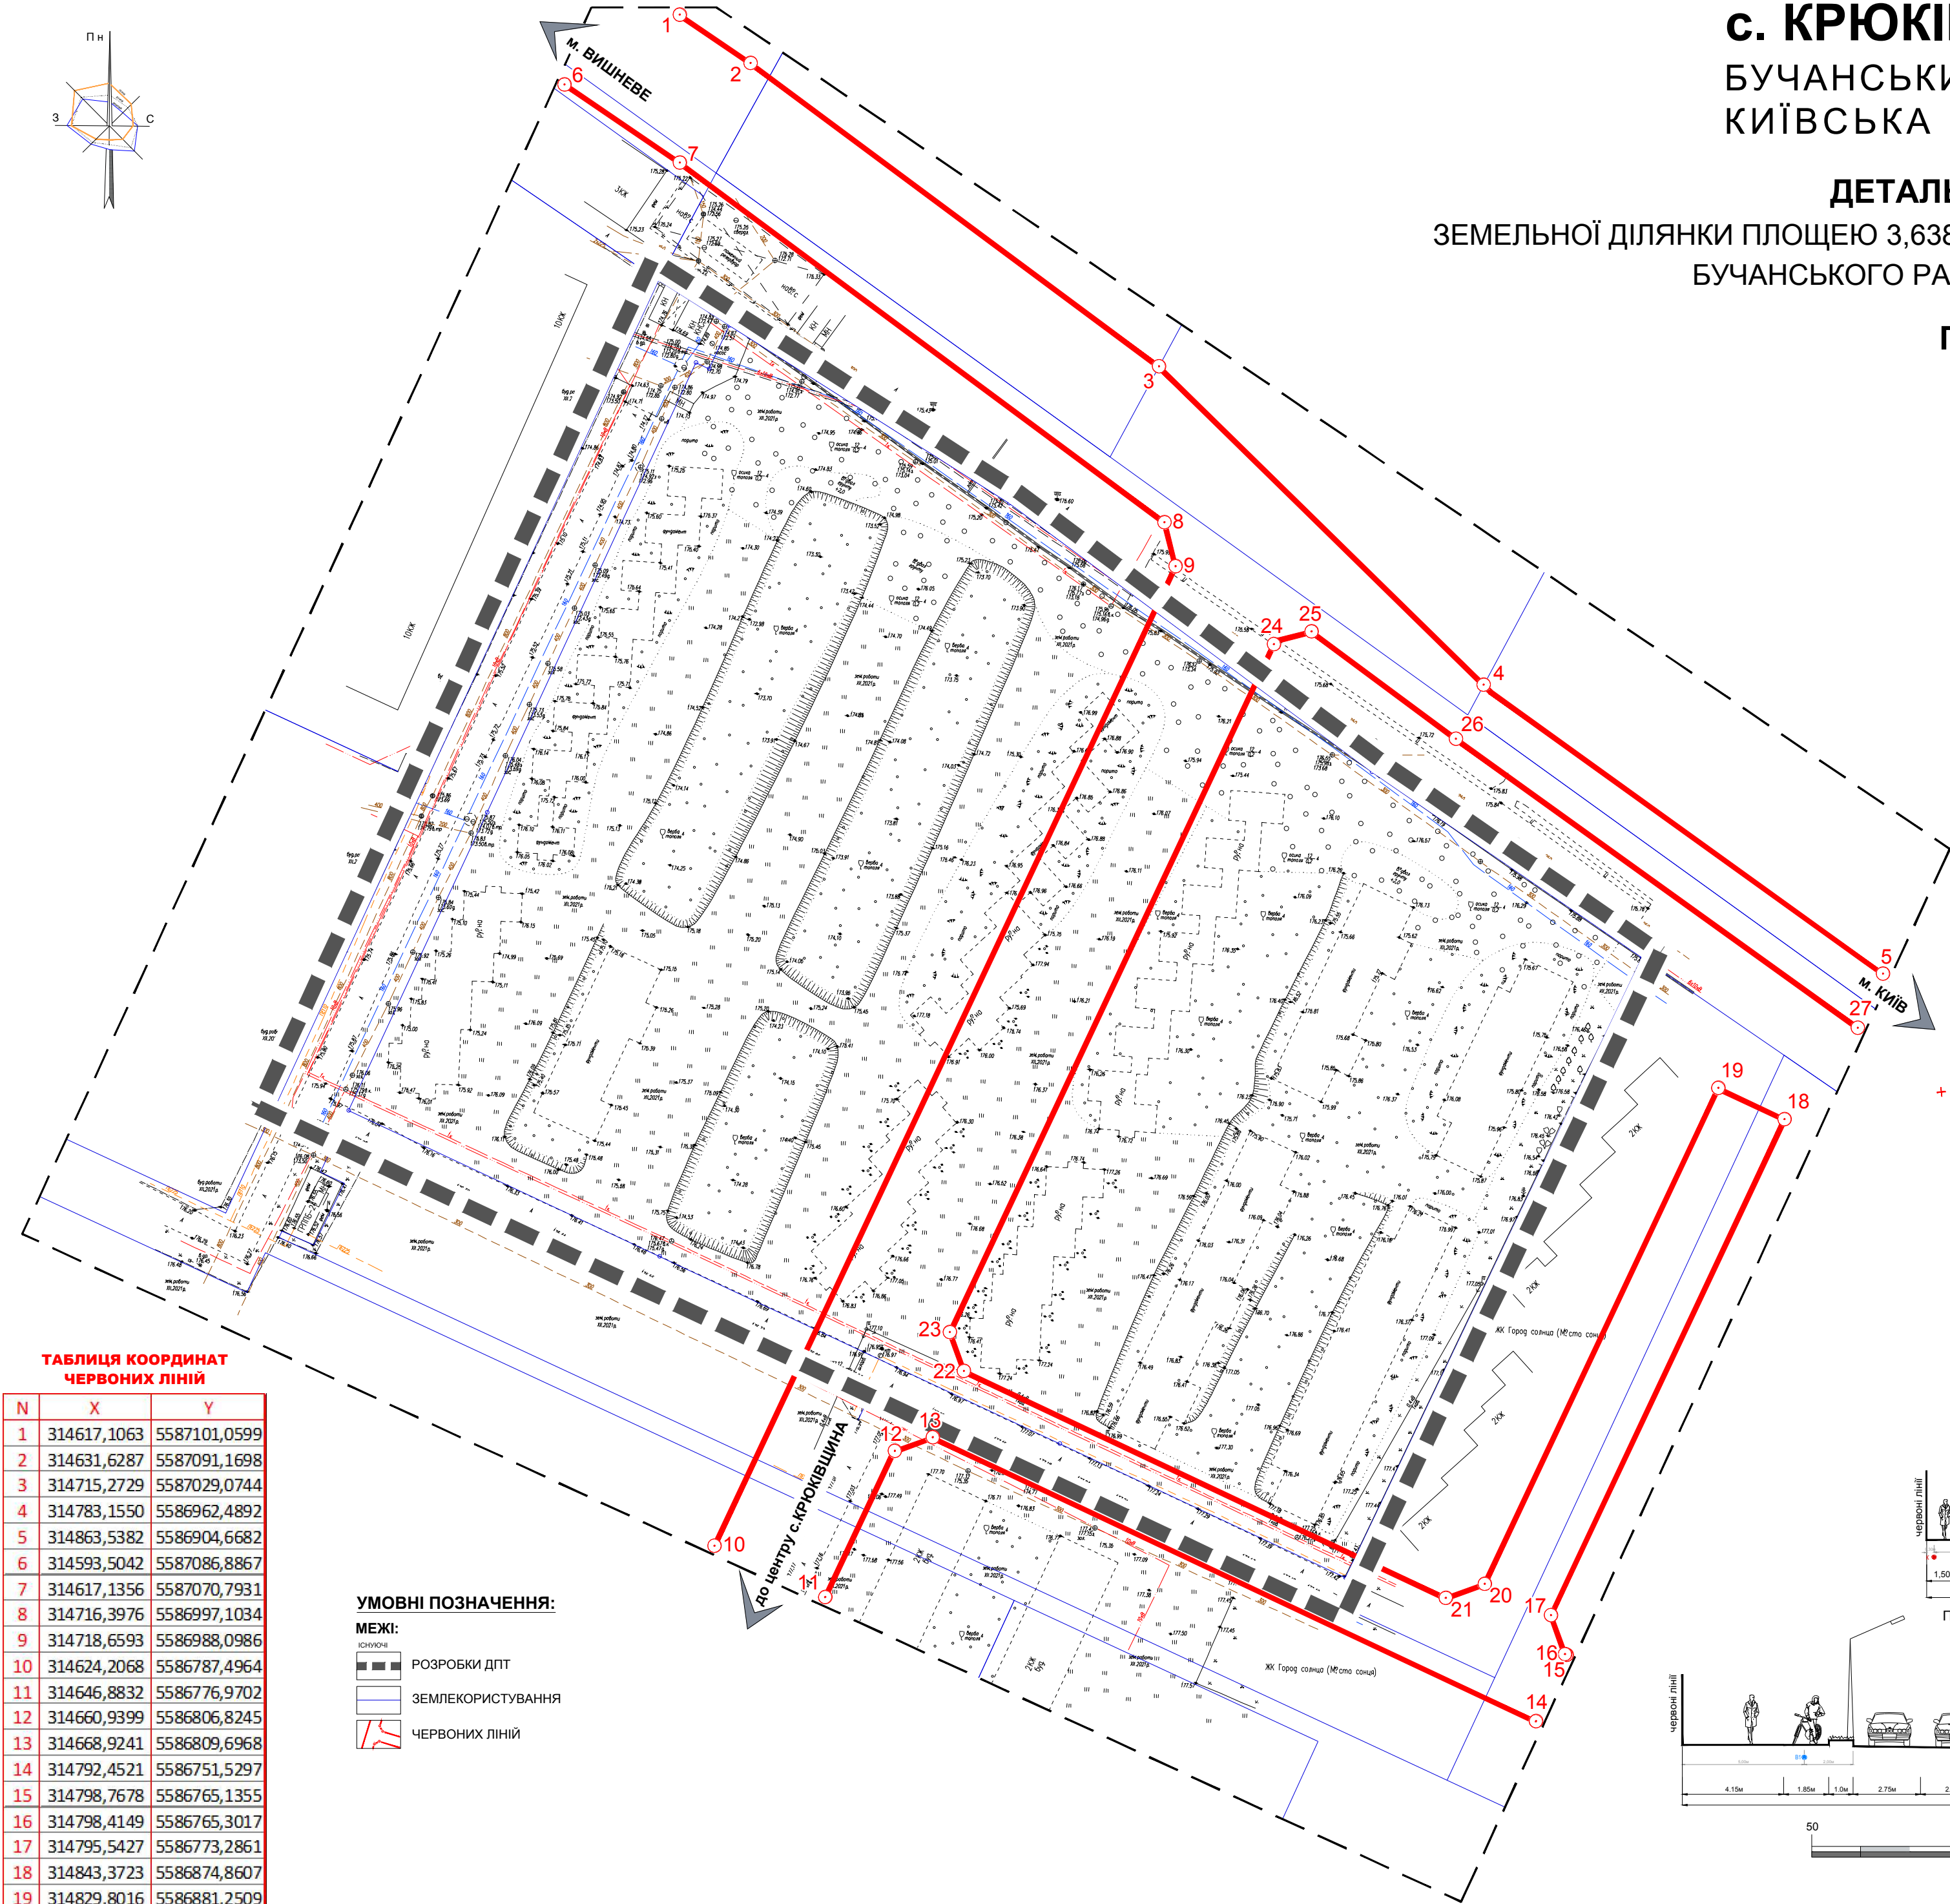

ТАБЛИЦЯ КООРДИНАТ
ЧЕРВОНИХ ЛІНІЙ

N	X	Y
1	314617,1063	5587101,0599
2	314631,6287	5587091,1698
3	314715,2729	5587029,0744
4	314783,1550	5586962,4892
5	314863,5382	5586904,6682
6	314593,5042	5587086,8867
7	314617,1356	5587070,7931
8	314716,3976	5586997,1034
9	314718,6593	5586988,0986
10	314624,2068	5586787,4964
11	314646,8832	5586776,9702
12	314660,9399	5586806,8245
13	314668,9241	5586809,6968
14	314792,4521	5586751,5297
15	314798,7678	5586765,1355
16	314798,4149	5586765,3017
17	314795,5427	5586773,2861
18	314843,3723	5586874,8607
19	314829,8016	5586881,2509
20	314781,9720	5586779,6763
21	314773,9876	5586776,8041
22	314675,3139	5586823,2677
23	314672,4415	5586831,2522
24	314739,1348	5586972,8981
25	314746,5083	5586974,7500
26	314776,0929	5586952,7870
27	314858,3941	5586893,5865

УМОВНІ ПОЗНАЧЕННЯ:

МЕЖІ:


- РОЗРОБКИ ДПТ
- ЗЕМЛЕКОРИСТУВАННЯ
- ЧЕРВОНИХ ЛІНІЙ

УМОВНІ ПОЗНАЧЕННЯ
(ПОПЕРЕЧНІ ПРОФІЛІ ВУЛИЦЬ):


ІНЖЕНЕРНІ МЕРЕЖІ:

- ВОДОПОСТАЧАННЯ
- РОЗВІТКОВОЇ САМОПІВНОЇ
- КАНАЛІЗАЦІЇ
- ДОДАТКОВОЇ САМОПІВНОЇ
- КАНАЛІЗАЦІЇ
- КАБЕЛІВ ВСІХ СИЛОВИХ НАПРУГ
- КАБЕЛЬНІ ЛІНІЇ ЕЛЕКТРОПЕРЕДАЧ. 10 кВ
- ГАЗОПОСТАЧАННЯ СЕРЕДЬОГО ТИСКУ

ПОПЕРЕЧНІ ПРОФІЛІ ВУЛИЦЬ

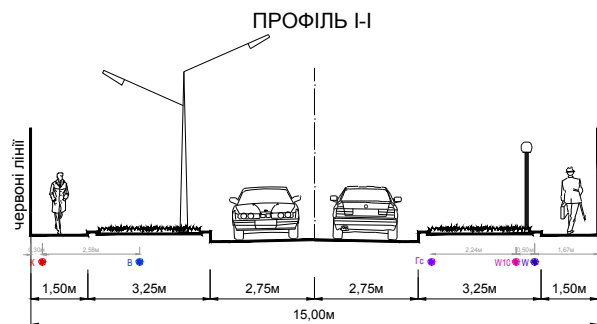

ПРОФІЛЬ II-II

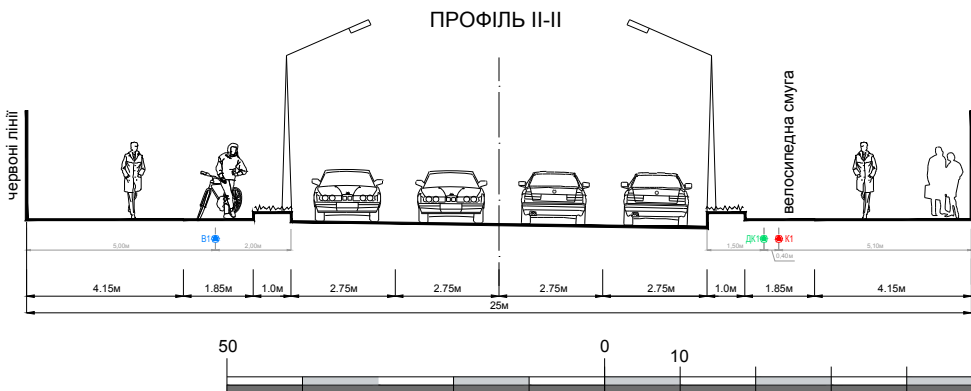

ПРОЕКТНИЙ
ІНСТИТУТ
СЛУЖБИ БЕЗПЕКИ УКРАЇНИ