



с. КРЮКІВЩИНА
БУЧАНСЬКИЙ РАЙОН
КИЇВСЬКА ОБЛАСТЬ


ДЕТАЛЬНИЙ ПЛАН ТЕРИТОРІЇ

ЗЕМЕЛЬНОЇ ДІЛЯНКИ ПЛОЩЕЮ 3,6385 ГА В СЕЛІ КРЮКІВЩИНА
БУЧАНСЬКОГО РАЙОНУ КИЇВСЬКОЇ ОБЛАСТІ

**СХЕМА ІНЖЕНЕРНИХ МЕРЕЖ, СПОРУД І
ВИКОРИСТАННЯ ПІДЗЕМНОГО ПРОСТОРУ
(ЕЛЕКТРОПОСТАЧАННЯ, ГАЗОПОСТАЧАННЯ,
ТЕПЛОПОСТАЧАННЯ)**

М 1:1000

- ЕКСПЛІКАЦІЯ:**
- ПР. 1. Житловий багатоквартирний будинок (9 поверхів)
з будованими громадськими приміщеннями у 1 поверхні
 - ПР. 2. Паркінг на 50 маш.-місць (3 рівні)
 - ПР. 3. Паркінг на 100 маш.-місць (4 рівні)
 - ІЧН. 4. ГРППБ-24
 - ІЧН. 5. ШРП
 - ПР. 6. ТП 10/0,4 кВт
 - ПР. 7. Майданчик для ігор дітей дошкільного і молодшого віку
 - ПР. 8. Майданчик для відпочинку дорослого населення
 - ПР. 9. Майданчик для заняття фізкультурою
 - ПР. 10. Майданчик для збирання побутових відходів
 - ПР. 11. Майданчик для тимчасової стоянки велосипедів
 - ПР. 12. Відкритий майданчик для зберігання автомобілів
 - ІЧН. 13. ТП 10/0,4 кВт
 - ІЧН. 14. КНС (демонтаж)
 - ІЧН. 15. Зблокований житловий будинок (2 поверхі)
 - ПР. 16. Зблокований житловий будинок (2 поверхі)
 - ІЧН. 17. Житловий багатоквартирний будинок (10 поверхів)
 - ПР. 18. Житловий багатоквартирний будинок змішаної поверхності (5-15 поверхів) з будованими громадськими приміщеннями у 1 поверхні
 - ПР. 19. Житловий багатоквартирний будинок (9 поверхів)
з будованими громадськими приміщеннями
у 1 поверхні
 - ІЧН. 20. Торгівельно-розважальний центр
 - ПР. 21. Прибудовані комерційні приміщення (2 поверхі)

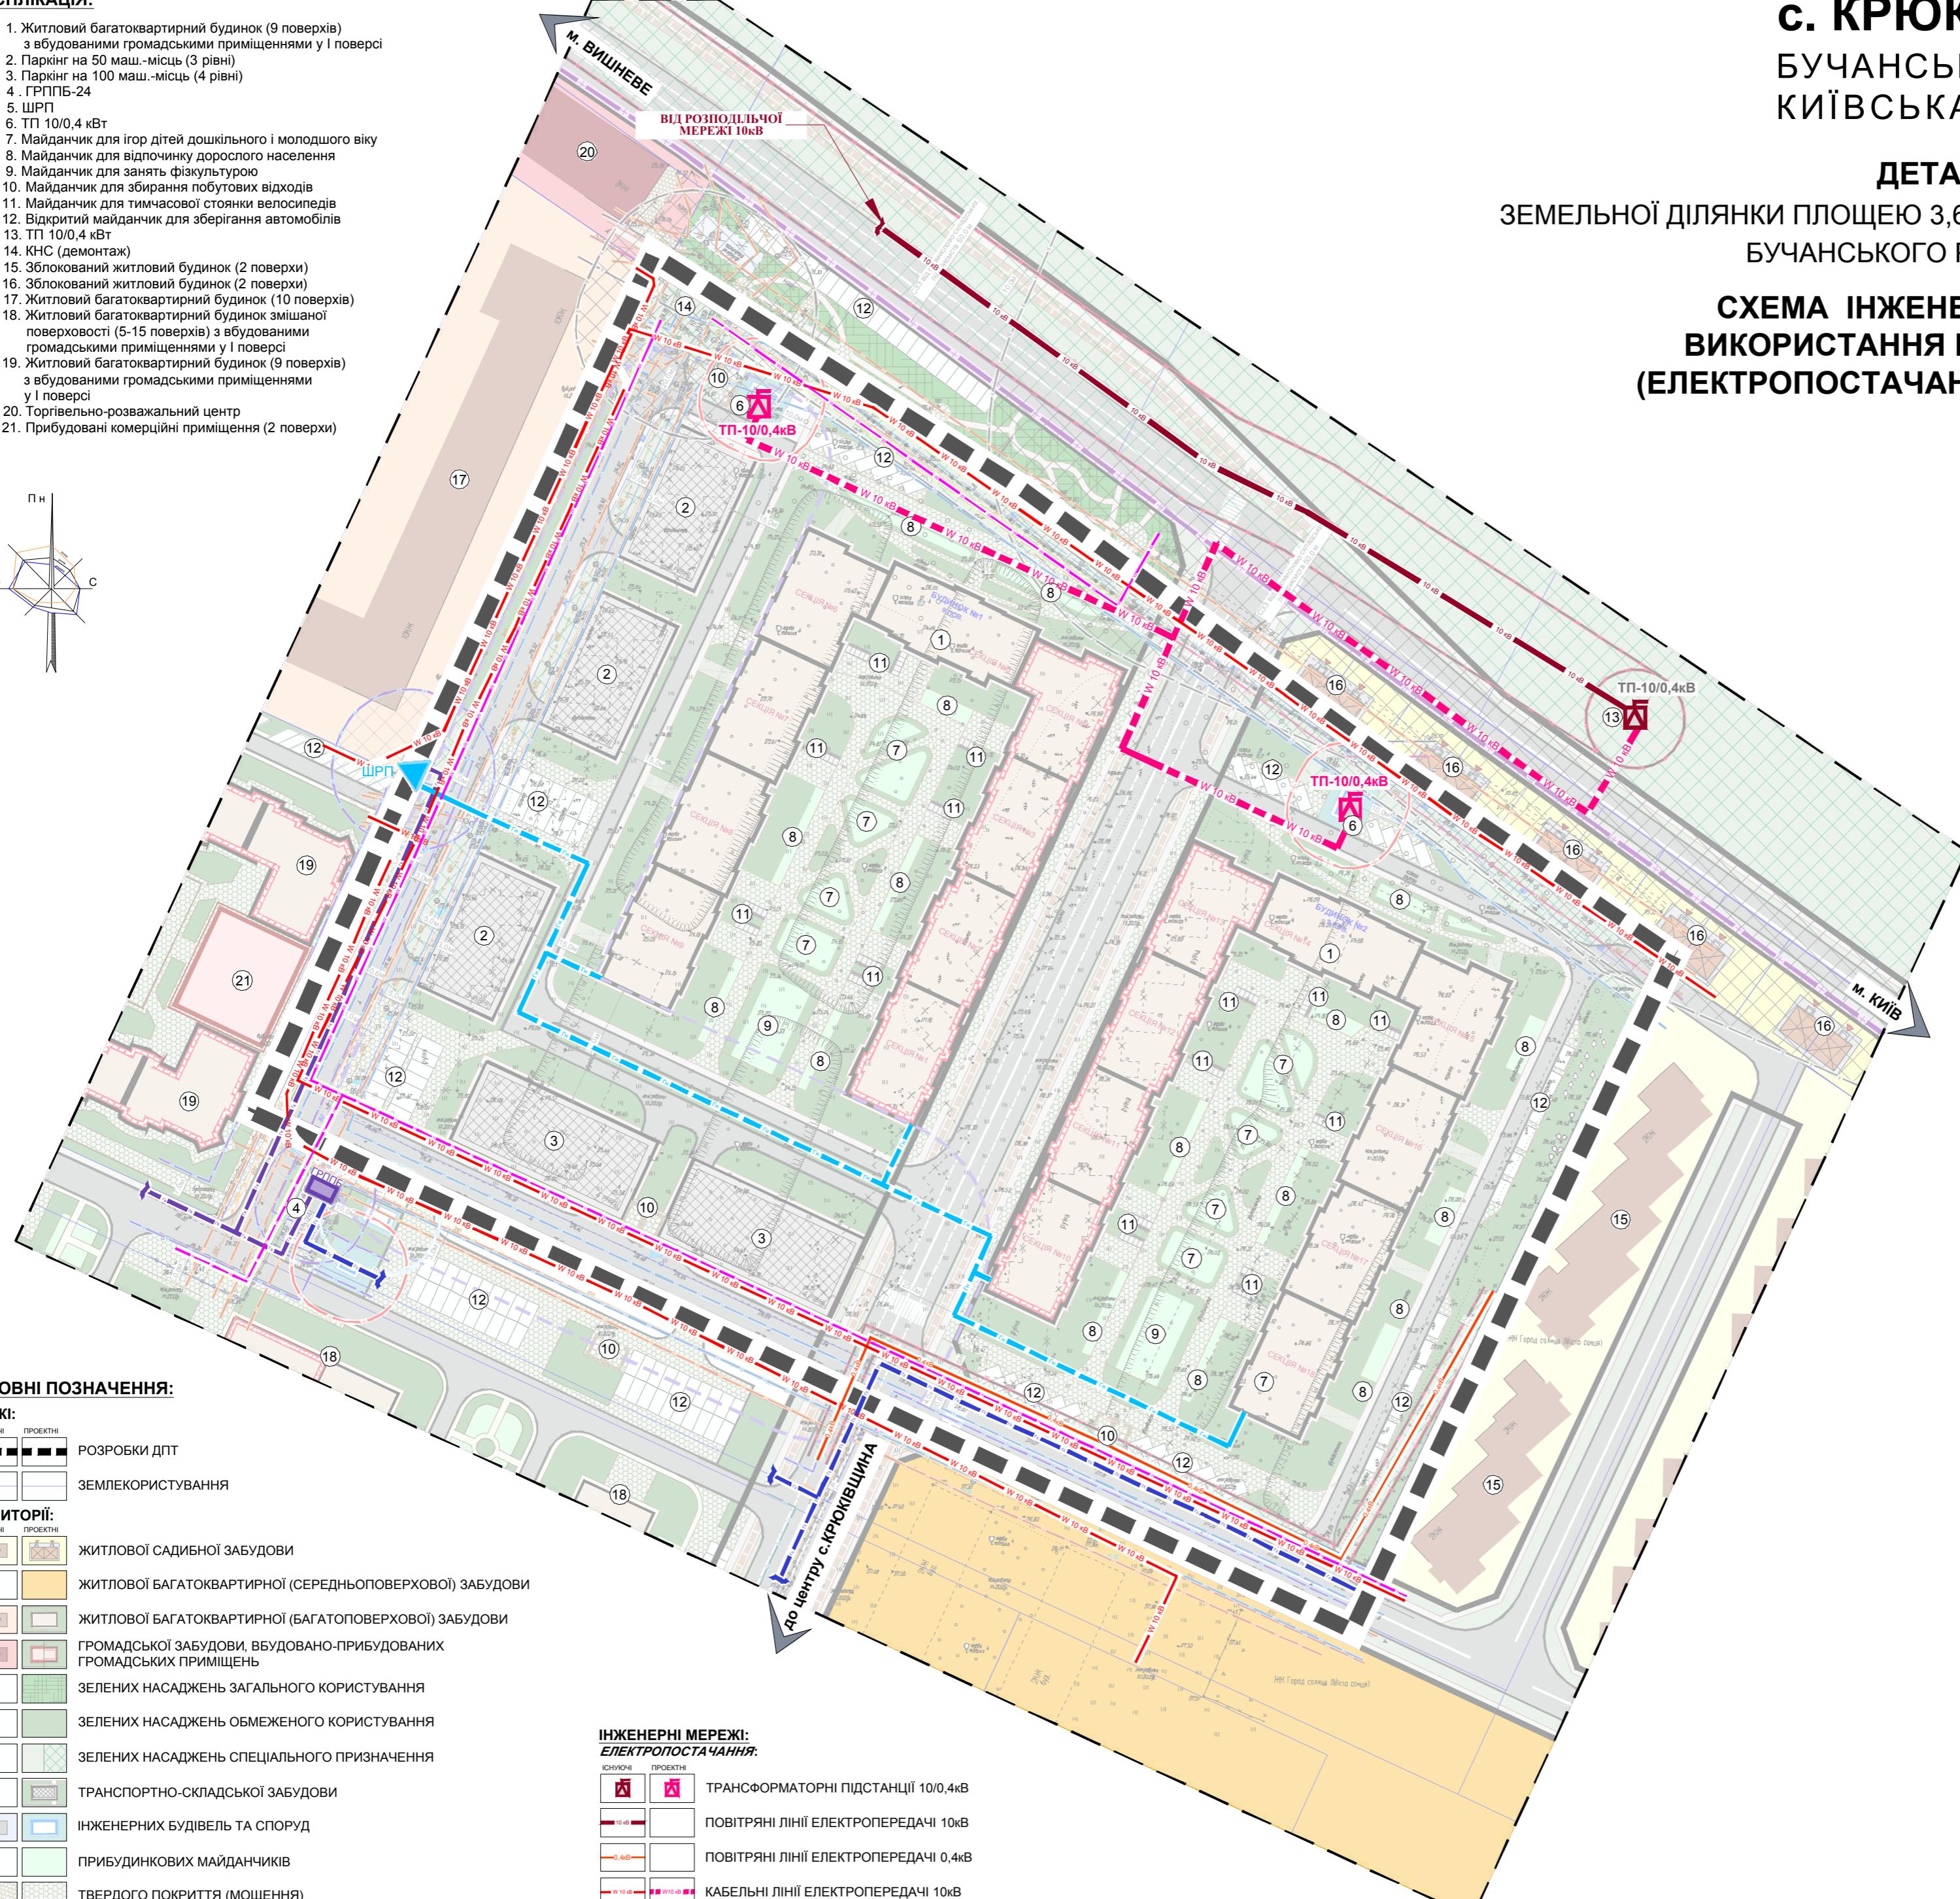

УМОВНІ ПОЗНАЧЕННЯ:

ІСНУЮЧІ	ПРОЕКТНІ
	РОЗРОБКИ ДПТ
	ЗЕМЛЕКОРИСТУВАННЯ

ІСНУЮЧІ	ПРОЕКТНІ
	ЖИТЛОВОЇ САДИБНОЇ ЗАБУДОВИ
	ЖИТЛОВОЇ БАГАТОКВАРТИРНОЇ (СЕРЕДЬОПОВЕРХОВОЇ) ЗАБУДОВИ
	ЖИТЛОВОЇ БАГАТОКВАРТИРНОЇ (БАГАТОПОВЕРХОВОЇ) ЗАБУДОВИ
	ГРОМАДСЬКОЇ ЗАБУДОВИ, ВБУДОВАНО-ПРИБУДОВАНИХ ГРОМАДСЬКИХ ПРИМІЩЕНЬ
	ЗЕЛЕНИХ НАСАДЖЕНЬ ЗАГАЛЬНОГО КОРИСТУВАННЯ
	ЗЕЛЕНИХ НАСАДЖЕНЬ ОБМежЕНОГО КОРИСТУВАННЯ
	ЗЕЛЕНИХ НАСАДЖЕНЬ СПЕЦІАЛЬНОГО ПРИЗНАЧЕННЯ
	ТРАНСПОРТНО-СКЛАДСЬКОЇ ЗАБУДОВИ
	ІНЖЕНЕРНИХ БУДІВель ТА СПОРУД
	ПРИБУДОВНИХ МАЙДАНЧИКІВ
	ТВЕРДОГО ПОКРИТТЯ (МОЩЕННЯ)
	МАЙДАНЧИКІВ ДЛЯ ЗБОРУ ТВЕРДИХ ПОБУТОВИХ ВІДХОДІВ
	ВІДКРИТИХ МАЙДАНЧИКІВ ДЛЯ ЗБЕРІГАННЯ АВТОМОБІЛЕЙ

ВУЛИЦІ ТА ДОРИГ:

ІСНУЮЧІ	ПРОЕКТНІ
	ЖИТЛОВИХ ВУЛИЦЬ
	ПРОГІДЗІВ
	ПІШОХІДНИХ ДОРІЖОК
	ВЕЛОСИПЕДНИХ СМУГ

ІНЖЕНЕРНІ МЕРЕЖІ:
ЕЛЕКТРОПОСТАЧАННЯ:

ІСНУЮЧІ	ПРОЕКТНІ
	ТРАНСФОРМАТОРНІ ПІДСТАНЦІЇ 10/0,4кВ
	ПОВІТРЯНІ ЛІНІї ЕЛЕКТРОПЕРЕДАЧI 10кВ
	ПОВІТРЯНІ ЛІНІї ЕЛЕКТРОПЕРЕДАЧI 0,4кВ
	КАБЕЛЬНІ ЛІНІї ЕЛЕКТРОПЕРЕДАЧI 10кВ
	КАБЕЛИ ЗВ'язку

ГАЗОПОСТАЧАННЯ:

ІСНУЮЧІ	ПРОЕКТНІ
	ШРП
	ГРППБ
	ГАЗПРОВІД ВИСОКОГО ТИСКУ
	ГАЗПРОВІД СЕРЕДЬОГО ТИСКУ
	ГАЗПРОВІД НИЗЬКОГО ТИСКУ



**ПРОЕКТНИЙ
ІНСТИТУТ**
СЛУЖБИ БЕЗПЕКИ УКРАЇНИ