




с. КРЮКІВЩИНА БУЧАНСЬКИЙ РАЙОН КИЇВСЬКА ОБЛАСТЬ

ДЕТАЛЬНИЙ ПЛАН ТЕРИТОРІЇ ЗЕМЕЛЬНОЇ ДІЛЯНКИ ПЛОЩЕЮ
1,893 ГА В СЕЛІ КРЮКІВЩИНА БУЧАНСЬКОГО РАЙОНУ
КИЇВСЬКОЇ ОБЛАСТІ

СХЕМА РОЗТАШУВАННЯ ТЕРИТОРІЇ В СИСТЕМІ ПЛАНУВАЛЬНОЇ
СТРУКТУРИ ТЕРИТОРІАЛЬНОЇ ГРОМАДИ ТА НАСЕЛЕНОГО ПУНКТУ

М 1:5 000

СХЕМА РОЗМІЩЕННЯ ДПТ В ПЛАНУВАЛЬНІЙ СТРУКТУРІ РАЙОНУ:

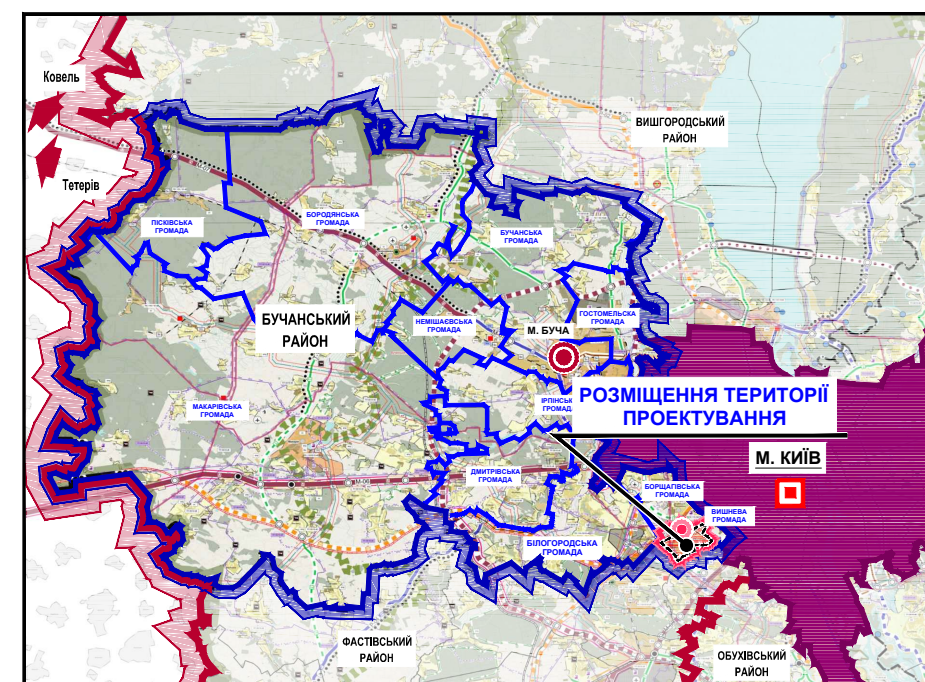

УМОВНІ ПОЗНАЧЕННЯ



МЕЖІ:

- Київської області
- Бучанського району
- Прилеглих районів
- м. Київ
- Вишневої територіальної громади
- Територіальних громад
- с. Крюківщина

ПОЗНАЧЕННЯ:

- Центр області
- Центр району
- Центр Вишневої громади

СХЕМА РОЗМІЩЕННЯ ДПТ В ПЛАНУВАЛЬНІЙ СТРУКТУРІ ТЕРИТОРІАЛЬНОЇ ГРОМАДИ:

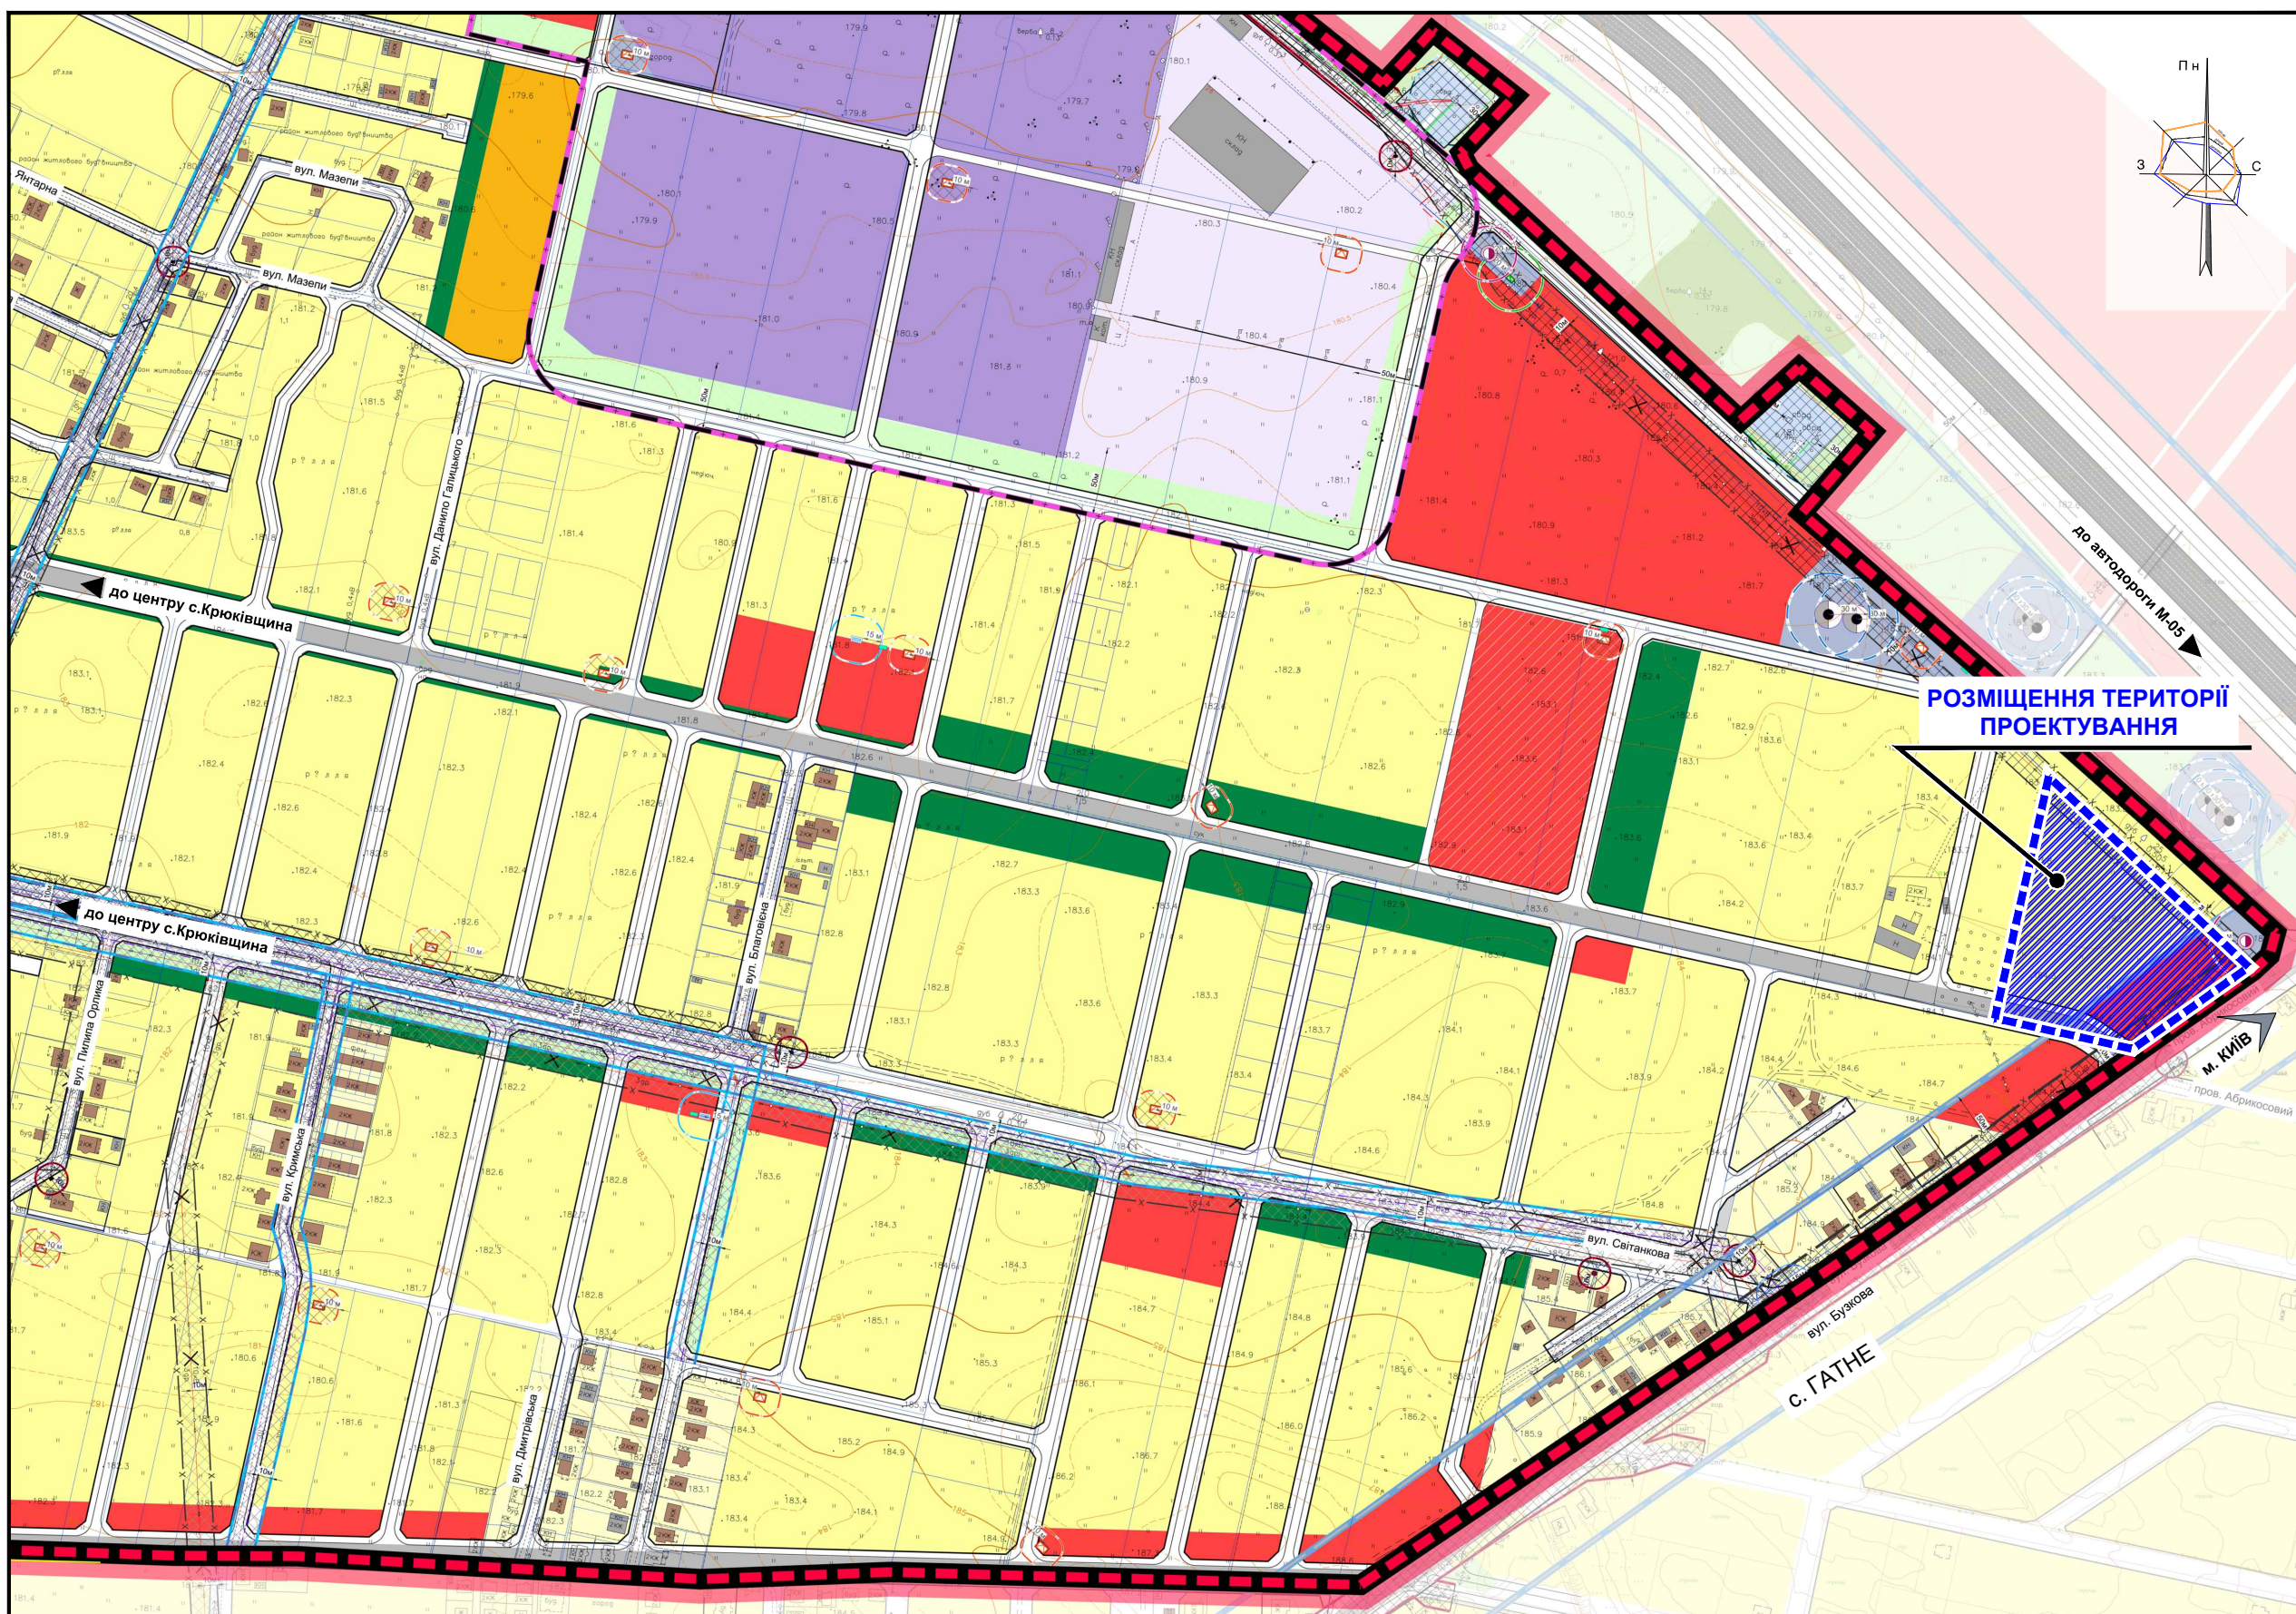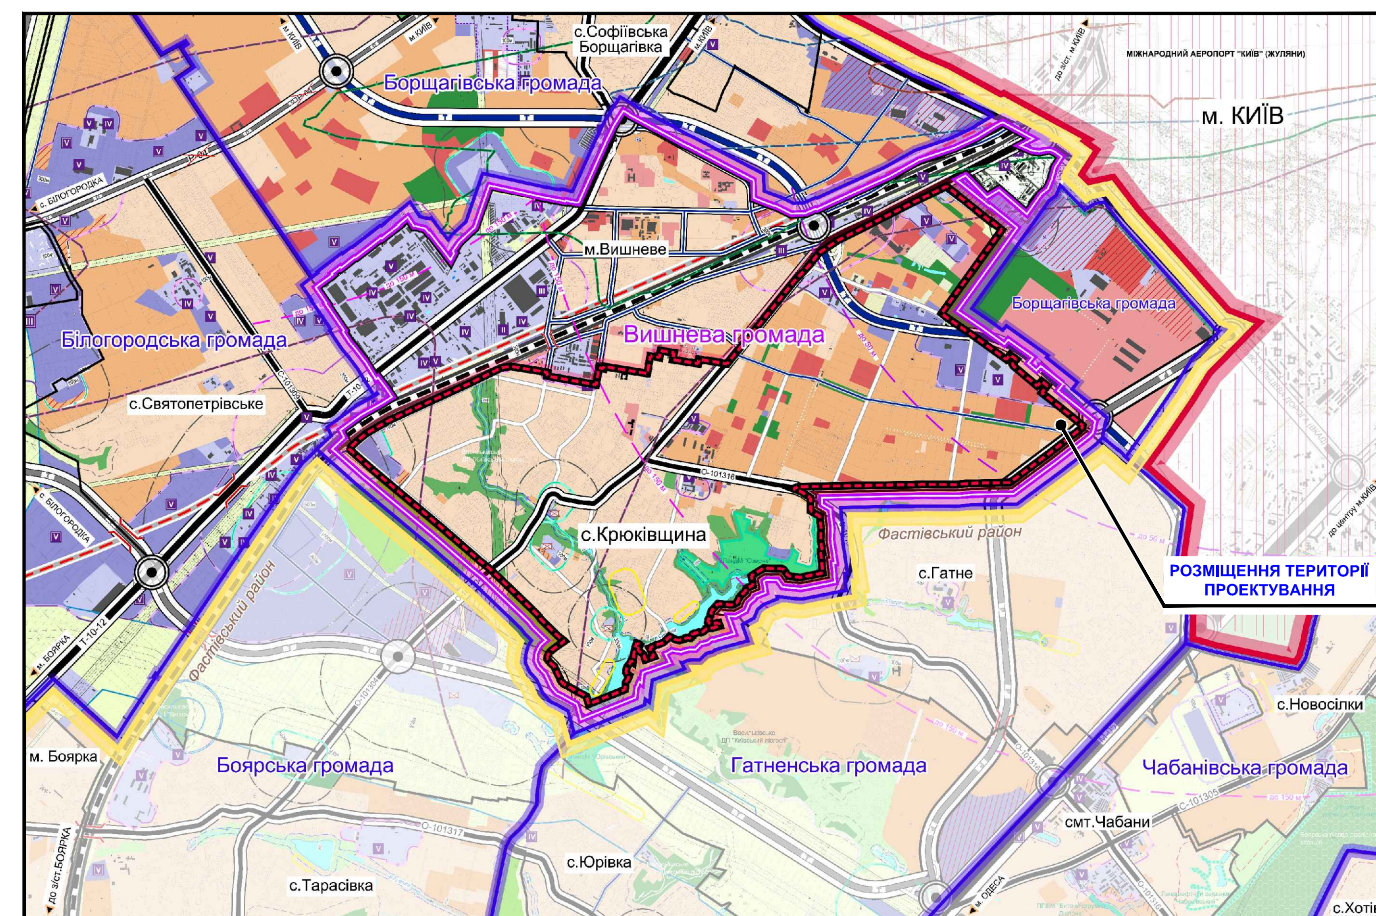

УМОВНІ ПОЗНАЧЕННЯ:

МЕЖІ:

- с. КРЮКІВЩИНА
- РОЗРОБКИ ДПТ

СЕЛЬБИЩНІ ТЕРИТОРІЇ:

ЖИТЛОВОЇ ЗАБУДОВИ:

- САДИБНОЇ
- БАГАТОКВАРТИРНОЇ (СЕРЕДНЬОПОВЕРХОВОЇ)

ГРОМАДСЬКОЇ ЗАБУДОВИ:

- ГРОМАДСЬКИХ ЦЕНТРІВ (ЗАКЛАДІВ КУЛЬТУРИ, ОСВІТИ, ОХОРОНИ ЗДОРОВ'Я, ТОРГІВЛІ, ХАРЧУВАННЯ ТА ІН.)
- ГРОМАДСЬКОЇ (РЕЗЕРВ)

ОЗЕЛЕНІ:

- ЗЕЛЕНИХ НАСАДЖЕНЬ ЗАГАЛЬНОГО КОРИСТУВАННЯ
- ЗЕЛЕНИХ НАСАДЖЕНЬ СПЕЦІАЛЬНОГО ПРИЗНАЧЕННЯ

ВИРОБНИЧІ ТЕРИТОРІЇ:

- ПРОМИСЛОВИХ ПІДПРИЄМСТВ

КОМУНАЛЬНО-СКЛАДСЬКІ:

- СКЛАДІВ, ГАРАЖІВ, КОМУНАЛЬНИХ ОБ'ЄКТІВ, ТОЩО
- ІНЖЕНЕРНИХ СПОРУД

ТРАНСПОРТНОЇ ІНФРАСТРУКТУРИ:

ВУЛИЧНО-ДОРОЖНЬОЇ МЕРЕЖІ:

- ГОЛОВНОЇ ВУЛИЦІ СЕЛА
- ЖИТЛОВИХ ВУЛИЦЬ
- ПРОЇЗДІВ

ІНЖЕНЕРНІ МЕРЕЖІ:

- ПОВІТРЯНИХ ЛІНІЙ ЕЛЕКТРОПЕРЕДАЧІ
- ГАЗОПРОВОДУ ВИСОКОГО ТИСКУ
- ПОВІТРЯНИХ ЛІНІЙ ЕЛЕКТРОПЕРЕДАЧІ, ЩО ПОТРЕБУЮТЬ ПЕРЕКЛАДАННЯ

ПЛАНУВАЛЬНІ ОБМЕЖЕННЯ:

САНІТАРНО-ЗАХИСНІ ЗОНИ:

- ВИРОБНИЧИХ ПІДПРИЄМСТВ
- КОМУНАЛЬНО-СКЛАДСЬКИХ ПІДПРИЄМСТВ
- КНС
- ЛОС

ОХОРОНИ ЗОНИ:

- ПОВІТРЯНИХ ЛІНІЙ ЕЛЕКТРОПЕРЕДАЧІ, ТП, РП
- ГАЗОПРОВОДІВ
- ШРП, ГРП

ЗОНИ САНІТАРНОЇ ОХОРОНИ:

- СВЕРДЛОВИХ ГОСПИТНОГО ВОДОПРОВОДУ
- ПЛАНУВАЛЬНІ ОБМЕЖЕННЯ, ЩО ДІЮТЬ ДО МОМЕНТУ ЇХ СКОРОЧЕННЯ, ЗА УМОВИ ПРОВЕДЕННЯ ВІДПОВІДНИХ ЗАХОДІВ, АБО ЛІКВІДАЦІЇ ОБ'ЄКТУ ШКІДЛИВОГО ВПЛИВУ

УМОВНІ ПОЗНАЧЕННЯ:

МЕЖІ:

- БУЧАНСЬКОГО РАЙОНУ
- м. КИЇВА
- ВИШНЕВОЇ ТЕРИТОРІАЛЬНОЇ ГРОМАДИ
- ПРИЛЕГЛИХ ТЕРИТОРІАЛЬНИХ ГРОМАД
- с. КРЮКІВЩИНА
- ПРИЛЕГЛИХ НАСЕЛЕНИХ ПУНКТІВ

ТЕРИТОРІЇ:

- ЖИТЛОВІ
- ГРОМАДСЬКІ
- РЕКОНСТРУКЦІЇ ПІД ГРОМАДСЬКО-ЖИТЛОВИ
- ВИРОБНИЧІ ТА КОМУНАЛЬНІ
- ОЗЕЛЕНІ
- ЛАНДШАФТНІ ЗАКАЗНИКІ МІСЦЕВОГО ЗНАЧЕННЯ "ОЗЕРНЕ"
- ВОДИЯКІ ОБ'ЄКТИ
- СІЛЬСЬКОГОСПОДАРСЬКОГО ПРИЗНАЧЕННЯ
- ІСТОРИКО-КУЛЬТУРНОГО ПРИЗНАЧЕННЯ

ПЛАНУВАЛЬНІ ОБМЕЖЕННЯ:

САНІТАРНО-ЗАХИСНІ ЗОНИ:

- КЛАДОВИЩ
- ВИРОБНИЧИХ ПІДПРИЄМСТВ
- ГАЗОРОЗПОДІЛНИХ СТАНЦІЙ (ГРС)
- ОХОРОНИ ЗОНИ
- ГАЗОРОЗПОДІЛНИХ СТАНЦІЙ (ГРС)
- ПРИБЕРЕЖНО-ЗАХИСНІ СМУТИ

ПОЖЕЖОЗАХИСНІ РОЗРІВ:

- ПЛАВУВАЛЬНІ ОБМЕЖЕННЯ, ЩО ДІЮТЬ ДО МОМЕНТУ ЇХ СКОРОЧЕННЯ, ЗА УМОВИ ПРОВЕДЕННЯ ВІДПОВІДНИХ ЗАХОДІВ, АБО ЛІКВІДАЦІЇ ОБ'ЄКТУ ШКІДЛИВОГО ВПЛИВУ
- ПЛАВУВАЛЬНІ ОБМЕЖЕННЯ, ЩО ДІЮТЬ ДО МОМЕНТУ ЇХ СКОРОЧЕННЯ, ЗА УМОВИ ПРОВЕДЕННЯ ВІДПОВІДНИХ ЗАХОДІВ, АБО ЛІКВІДАЦІЇ ОБ'ЄКТУ ШКІДЛИВОГО ВПЛИВУ

ЗОНИ АКУСТИЧНОГО ВПЛИВУ АЕРОПОРТІВ:

- ≤ 85 дБА
- 81 дБА - 85 дБА
- 75 дБА - 80 дБА
- 70 дБА

ТРАНСПОРТНА ІНФРАСТРУКТУРА:

- АВТОМОБІЛЬНИХ ДОРОГ ЗАГАЛЬНОГО КОРИСТУВАННЯ
- МІЖНАРОДНІ
- ТЕРИТОРІАЛЬНІ
- ОБЛАСТНІ
- РАЙОННІ
- МАГІСТРАЛЬНІ ВУЛИЦІ
- ЖИТЛОВІ ВУЛИЦІ

ОБ'ЄКТИ ТРАНСПОРТНОЇ ІНФРАСТРУКТУРИ:

- МОСТИ, ШЛЯХОПРОВОДИ, ЕСТАКАДИ
- ТРАНСПОРТНІ РОЗВ'ЯЗКИ В ОДНОМУ РІВНІ
- ТРАНСПОРТНІ РОЗВ'ЯЗКИ В РІЗНИХ РІВНЯХ
- ІНЖЕНЕРНІ МЕРЕЖІ ТА СПОРУДИ
- ПОВІТРЯНІ ЛІНІЇ ЕЛЕКТРОПЕРЕДАЧІ 330 кВ
- ПОВІТРЯНІ ЛІНІЇ ЕЛЕКТРОПЕРЕДАЧІ 110 кВ
- ПОВІТРЯНІ ЛІНІЇ ЕЛЕКТРОПЕРЕДАЧІ 35 кВ
- МАГІСТРАЛЬНІ ГАЗОПРОВОДИ

ПОЗНАЧКИ:

- ОБ'ЄКТИ, ЩО ПІДЛЯГАЮТЬ ЗАКРИТТЮ
- ЗОНА АКТИВНОЇ КОМЕРЦІЙНОЇ ДІЯЛЬНОСТІ
- САНІТАРНИЙ КЛАС ПІДПРИЄМСТВ
- ПІДПРИЄМСТВА II КЛАСУ ШКІДЛИВОСТІ
- ПІДПРИЄМСТВА III КЛАСУ ШКІДЛИВОСТІ
- ПІДПРИЄМСТВА IV КЛАСУ ШКІДЛИВОСТІ
- ПІДПРИЄМСТВА V КЛАСУ ШКІДЛИВОСТІ



ПРОЕКТНИЙ
ІНСТИТУТ
СЛУЖБИ БЕЗПЕКИ УКРАЇНИ