



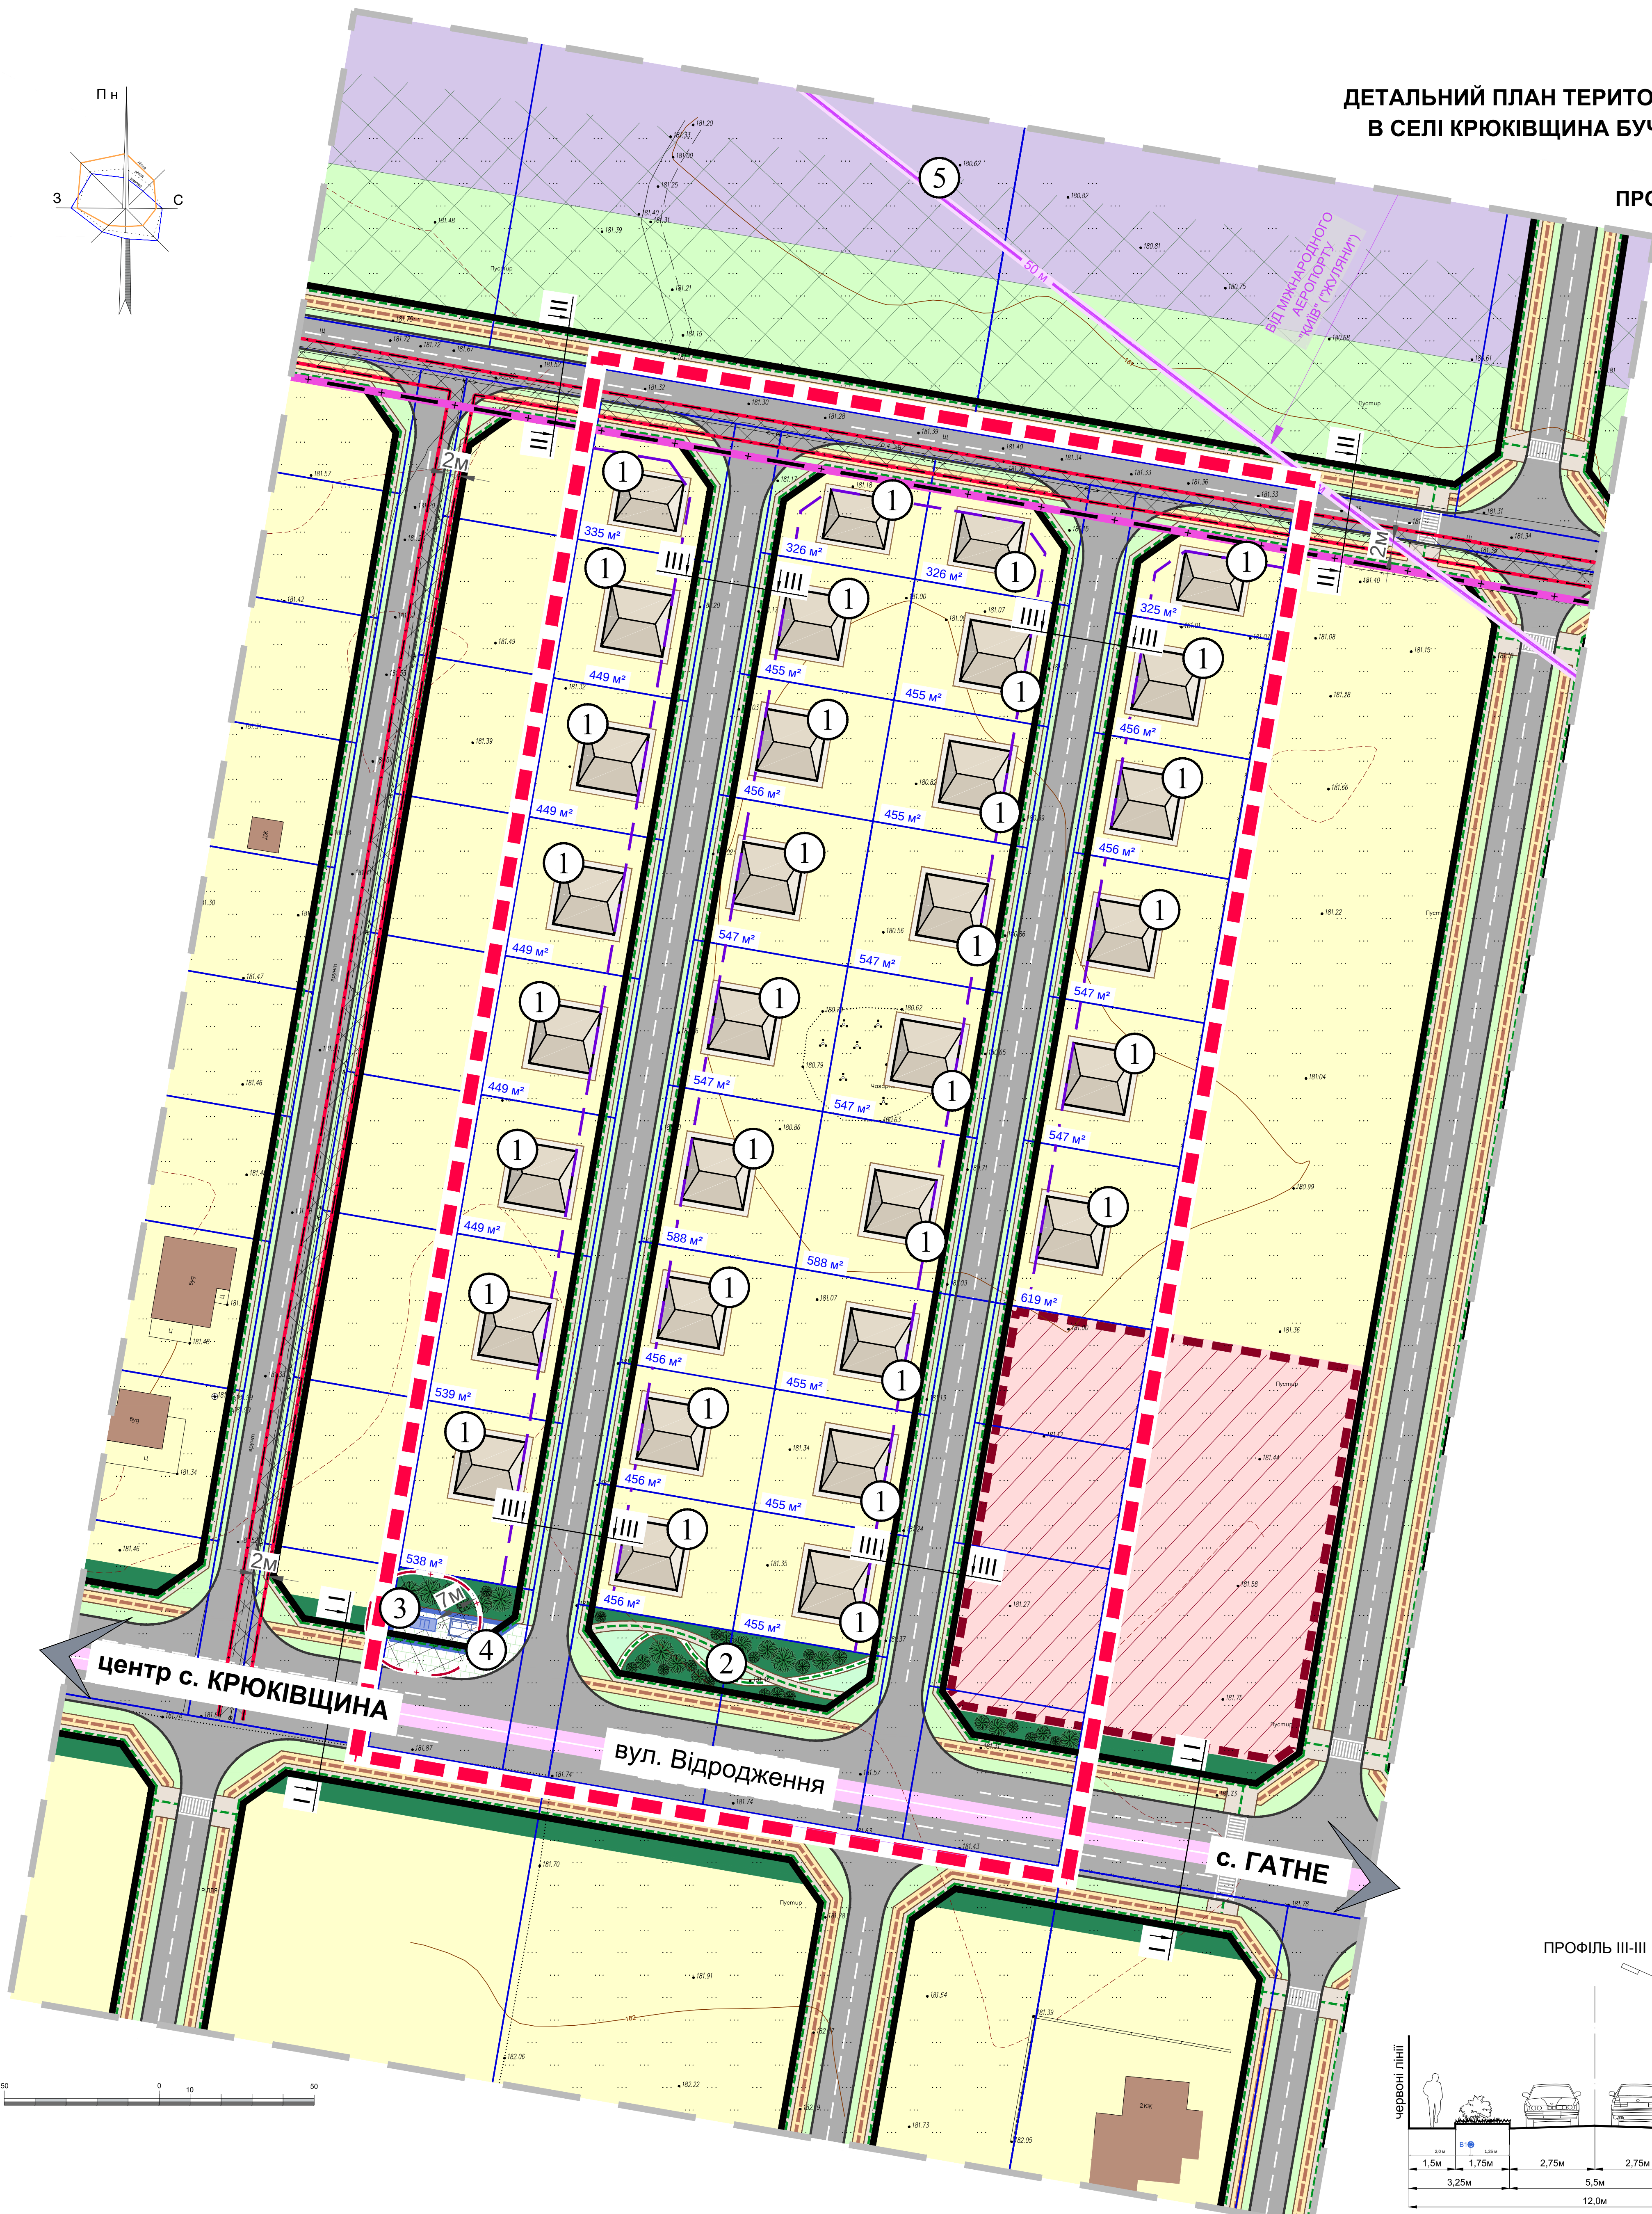

ДЕТАЛЬНИЙ ПЛАН ТЕРИТОРІЇ ЗЕМЕЛЬНОЇ ДІЛЯНКИ ПЛОЩЕЮ 2,5 ГА
В СЕЛІ КРЮКІВЩИНА БУЧАНСЬКОГО РАЙОНУ КИЇВСЬКОЇ ОБЛАСТІ

ПРОЕКТНИЙ ПЛАН ПОЄДНАНИЙ ІЗ СХЕМОЮ
ПРОГНОЗОВАНИХ ПЛАНУВАЛЬНИХ ОБМЕЖЕНЬ

М 1:500

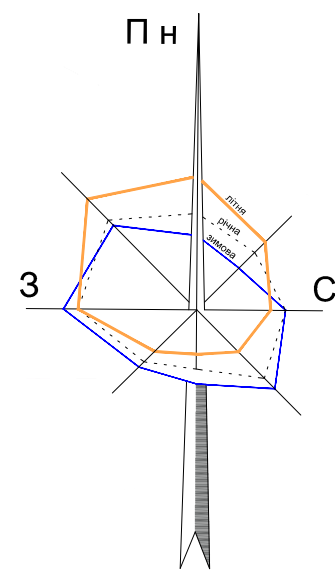

УМОВНІ ПОЗНАЧЕННЯ:

МЕЖІ:

- РОЗРОБКИ ДПТ
- ЗЕМЛЕКОРИСТУВАННЯ

ТЕРИТОРІЇ:

- ІСНЮЮЧІ: ГРОМАДСЬКОЇ ЗАБУДОВИ (резерв)
- ІСНЮЮЧІ: САДИБНОЇ ЖИТЛОВОЇ ЗАБУДОВИ
- ІСНЮЮЧІ: ГОСПОДАРЧІ
- ІСНЮЮЧІ: МАЙДАНЧИКІВ ДЛЯ ВІДПОЧИНКУ
- ІСНЮЮЧІ: ЗЕЛЕНИХ НАСАДЖЕНЬ ЗАГАЛЬНОГО КОРИСТУВАННЯ
- ІСНЮЮЧІ: ЗЕЛЕНИХ НАСАДЖЕНЬ СПЕЦІАЛЬНОГО ПРИЗНАЧЕННЯ
- ІСНЮЮЧІ: ПРОМИСЛОВИХ ПІДПРИЄМСТВ
- ІСНЮЮЧІ: ОХОРОННИХ ЗОН ІНЖЕНЕРНИХ МЕРЕЖ ТА СПОРУД
- ІСНЮЮЧІ: МОЩЕННЯ

ВУЛИЦІ ТА ДОРОГИ:

- ІСНЮЮЧІ: ГОЛОВНА ВУЛИЦЯ СЕЛА
- ІСНЮЮЧІ: ЖИТЛОВИХ ВУЛИЦЬ
- ІСНЮЮЧІ: ПІШОХІДНИХ ДОРІЖОК
- ІСНЮЮЧІ: ВЕЛОСИПЕДНИХ СМУГ

ІНЖЕНЕРНІ МЕРЕЖІ:

- ІСНЮЮЧІ: ПОВІТРЯНИХ ЛІНІЙ ЕЛЕКТРОПЕРЕДАЧ


ПЛАНУВАЛЬНІ ОБМЕЖЕННЯ:

- ІСНЮЮЧІ: САНИТАРНО-ЗАХИСНА ЗОНА ВИРОБНИЧИХ ПІДПРИЄМСТВ
- ІСНЮЮЧІ: ОХОРОННІ ЗОНИ ПОВІТРЯНИХ ЛІНІЙ ЕЛЕКТРОПЕРЕДАЧ, ТП
- ІСНЮЮЧІ: ЗОНИ ОБМЕЖЕНОГО ВИКОРИСТАННЯ ТЕРИТОРІЙ ВІД АЕРОПОРТІВ (ВНУТРІШНЯ ГОРИЗОНТАЛЬНА ПОВЕРХНЯ: ВИСОТА БУДІВЕЛЬ ДО 50 М НЕ БІЛЬШЕ НІЖ Н=228,88 В БСВ)

ЕКСПЛІКАЦІЯ:

- САДИБНИЙ ЖИТЛОВИЙ БУДИНОК - ПР.;
- МАЙДАНЧИКИ ДЛЯ ВІДПОЧИНКУ - ПР.;
- ТРАНСФОРМАТОРНА ПІДСТАНЦІЯ - ПР.;
- МАЙДАНЧИК ДЛЯ ЗБОРУ ТПВ - ПР.;
- ВИРОБНИЦТВО В КЛАСІ ШКІДЛИВОСТІ - ПР.

ПРОФІЛЬ III-III

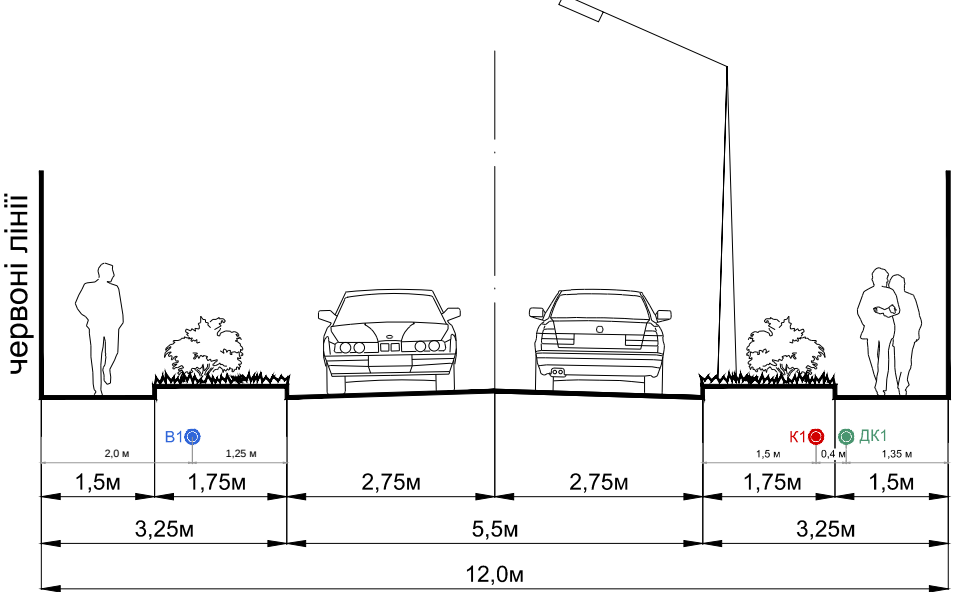


УМОВНІ ПОЗНАЧЕННЯ:

- ІНЖЕНЕРНІ МЕРЕЖІ: ВОДОПРОВОДУ
- ІНЖЕНЕРНІ МЕРЕЖІ: САМОПЛИВНОЇ ПОБУТОВОЇ КАНАЛІЗАЦІЇ
- ІНЖЕНЕРНІ МЕРЕЖІ: ДОЩОВОЇ КАНАЛІЗАЦІЇ
- ІНЖЕНЕРНІ МЕРЕЖІ: КАБЕЛЬНА ЛІНІЯ ЕЛЕКТРОПЕРЕДАЧІ 10 кВ

* ДБН Б.2.2-12:2019 Примітка 5. При укладанні мереж у захисних футлярах відстань між футляром та іншими мережами і спорудами визначається умовами провадження робіт.

ПОПЕРЕЧНІ ПРОФІЛІ ВУЛИЦЬ
М 1:100:

ПРОФІЛЬ I-I

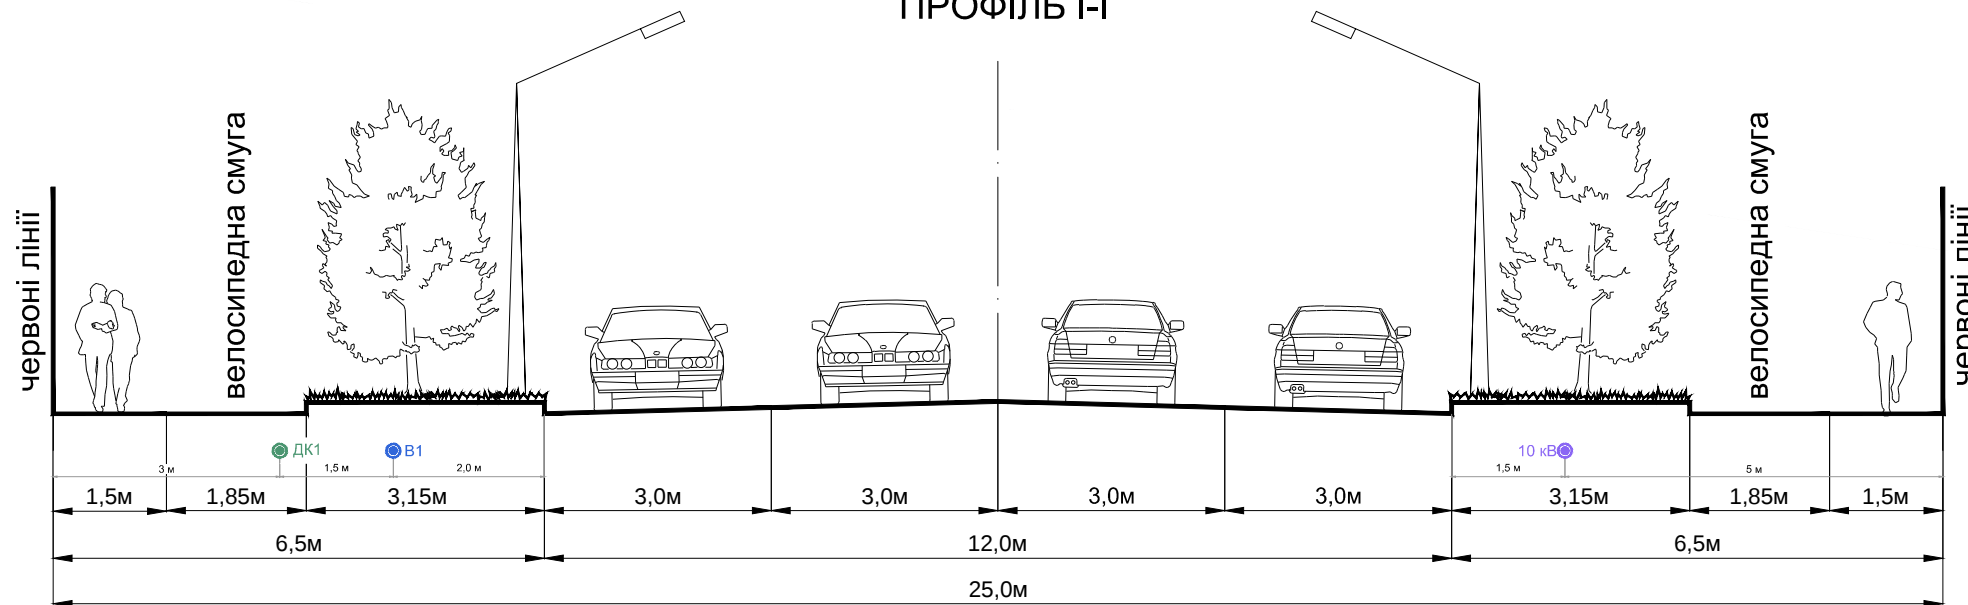

ПРОФІЛЬ II-II

