



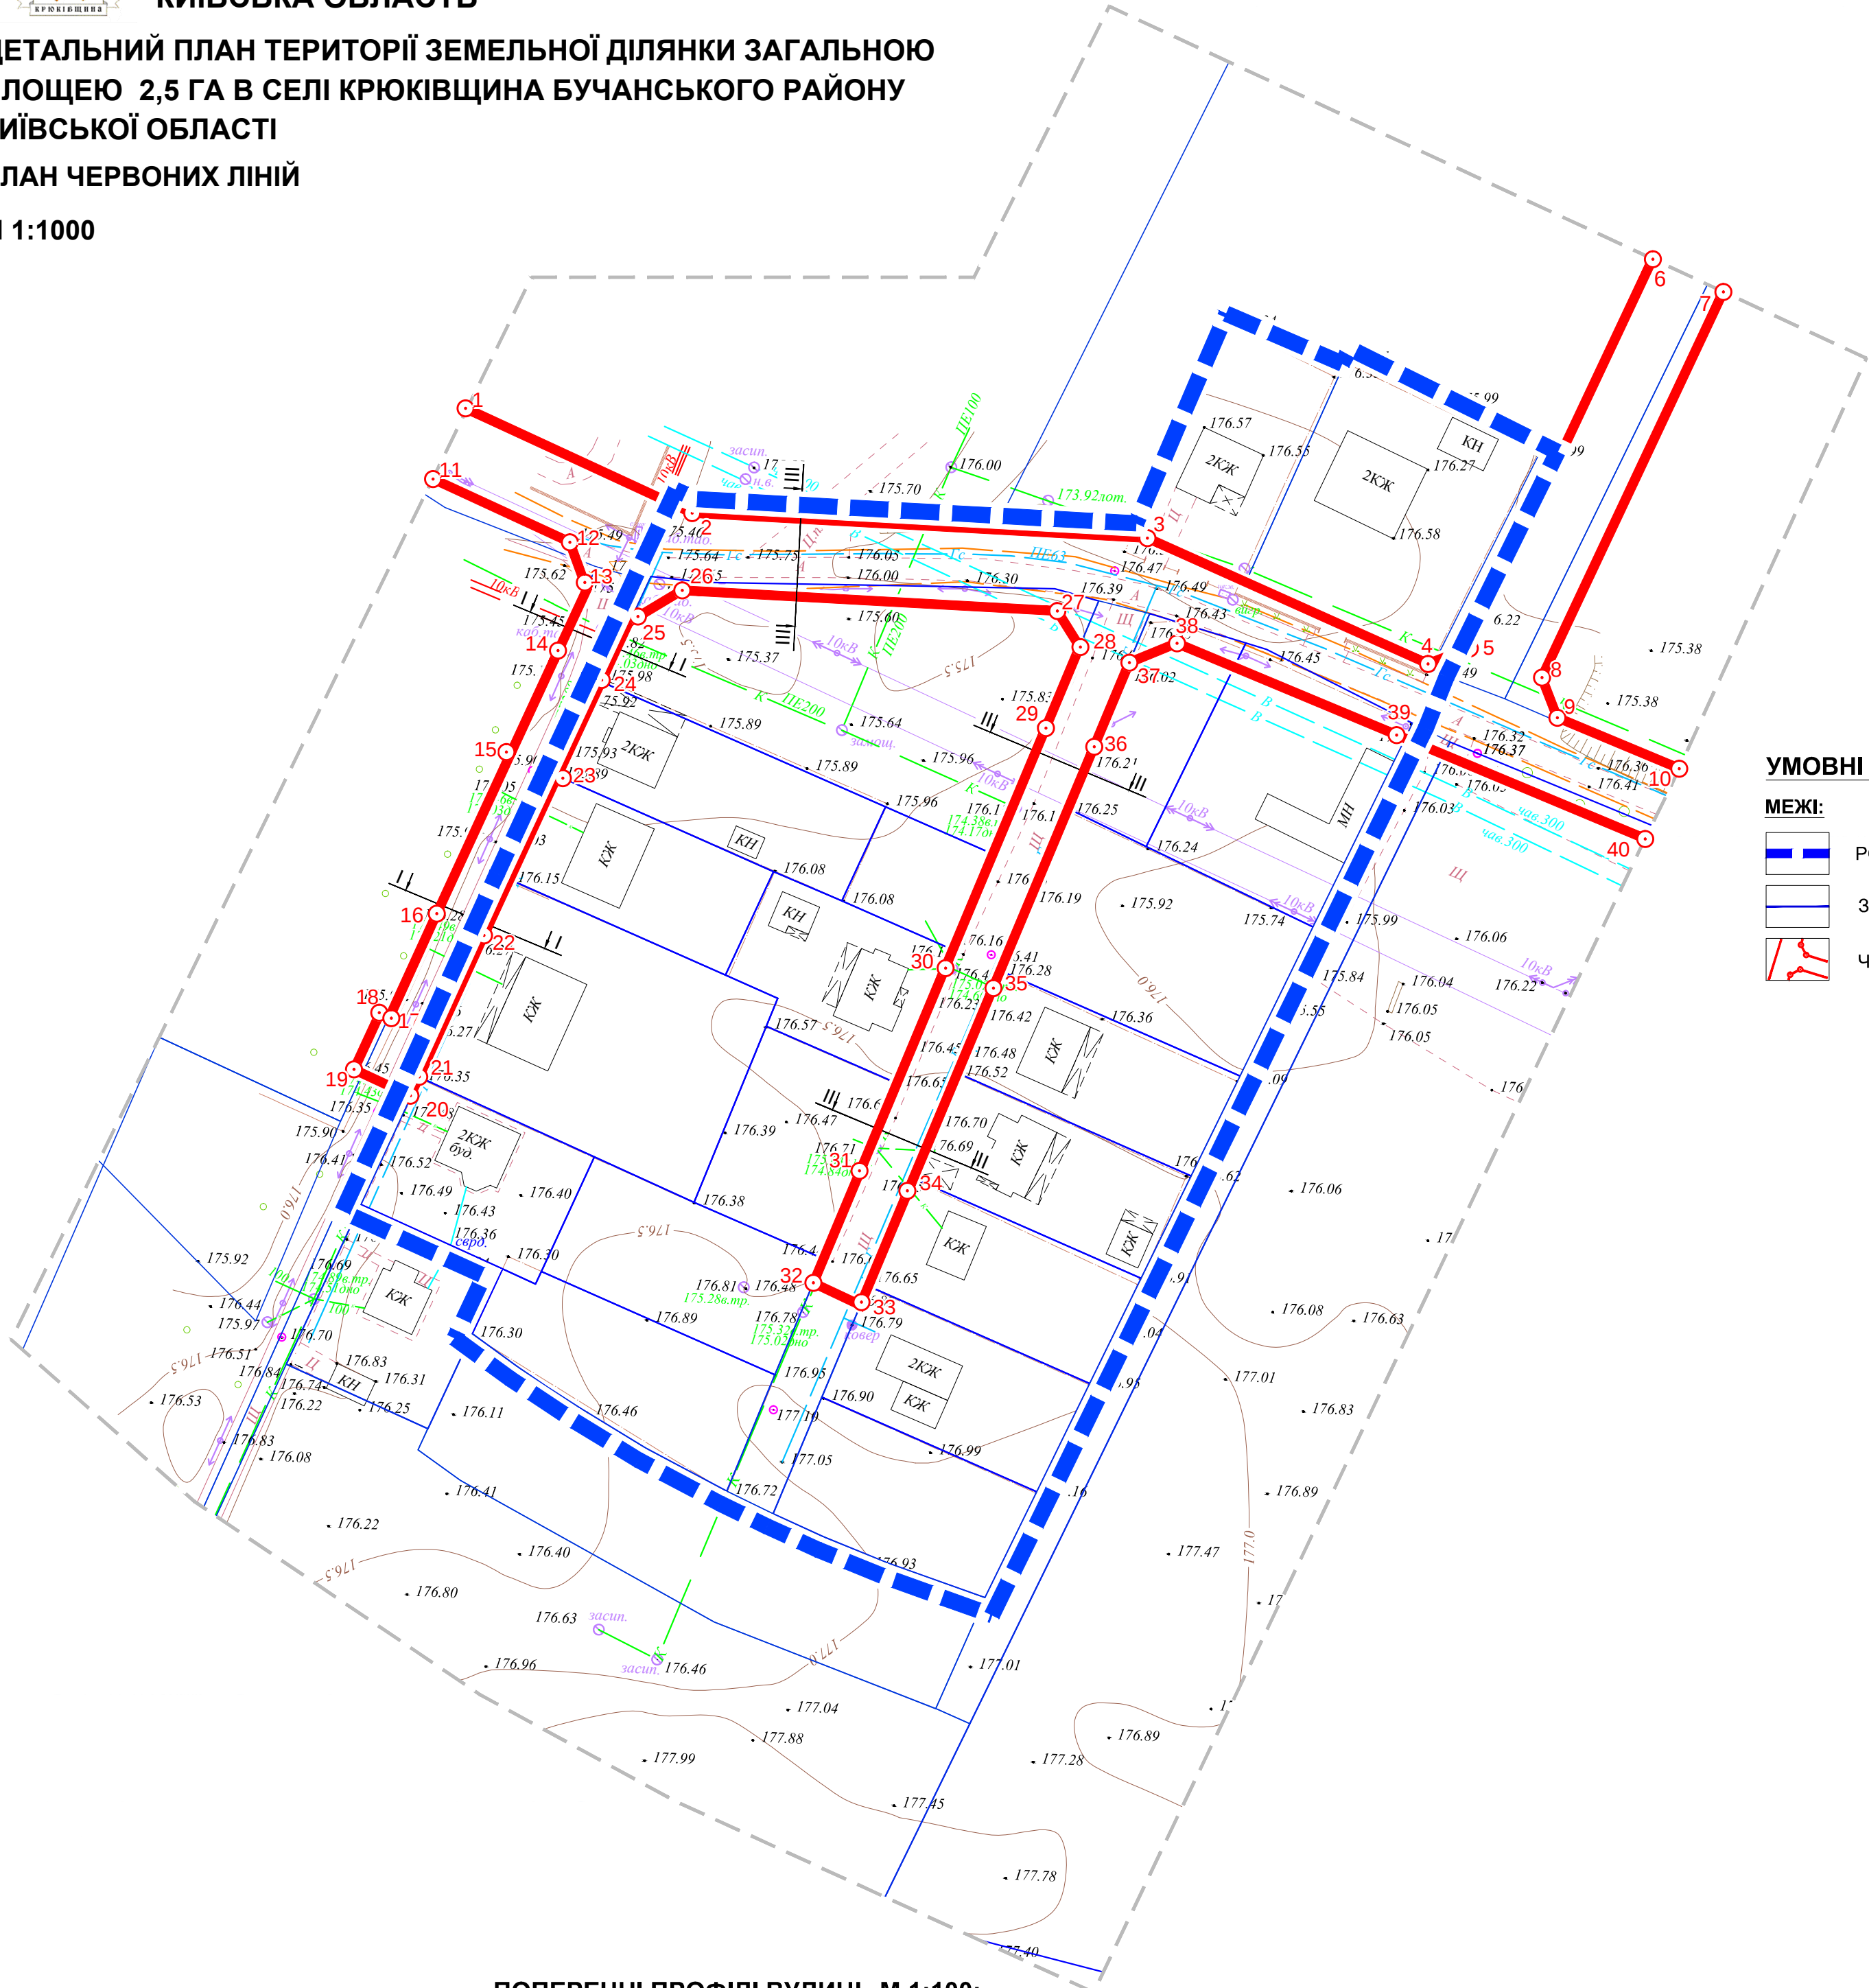

с. КРЮКІВЩИНА
БУЧАНСЬКИЙ РАЙОН
КИЇВСЬКА ОБЛАСТЬ

ДЕТАЛЬНИЙ ПЛАН ТЕРИТОРІЇ ЗЕМЕЛЬНОЇ ДІЛЯНКИ ЗАГАЛЬНОЮ
ПЛОЩЕЮ 2,5 ГА В СЕЛІ КРЮКІВЩИНА БУЧАНСЬКОГО РАЙОНУ
КИЇВСЬКОЇ ОБЛАСТІ
ПЛАН ЧЕРВОНИХ ЛІНІЙ

М 1:1000

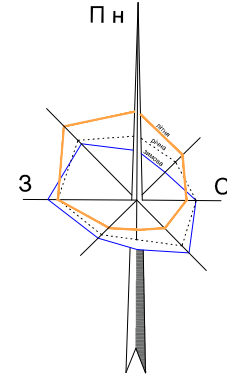

УМОВНІ ПОЗНАЧЕННЯ:


- МЕЖІ:
- РОЗРОБКИ ДПТ
 - ЗЕМЛЕКОРИСТУВАННЯ
 - ЧЕРВОНИХ ЛІНІЙ

ТАБЛИЦЯ КООРДИНАТ
ЧЕРВОНИХ ЛІНІЙ


N	X	Y
1	315155,2315	5587063,6857
2	315198,6204	5587043,6413
3	315286,3540	5587038,8072
4	315340,4596	5587014,5735
5	315348,4901	5587017,5499
6	315383,8057	5587092,5989
7	315397,4082	5587086,2760
8	315362,4196	5587011,9220
9	315365,4016	5587004,1810
10	315388,8946	5586994,3704
11	315148,6326	5587050,2109
12	315175,0091	5587038,0257
13	315178,3358	5587028,9332
14	315172,0180	5587015,3058
15	315163,6110	5586997,1712
16	315149,4479	5586966,4923
17	315140,2598	5586946,3586
18	315138,4444	5586947,1979
19	315133,4288	5586936,3486
20	315144,3012	5586931,2700
21	315145,9802	5586934,9017
22	315158,5335	5586962,3148
23	315172,6869	5586992,9725
24	315181,0905	5587011,0998
25	315186,4115	5587022,5773
26	315196,6777	5587028,7256
27	315269,0092	5587024,7402
28	315273,3336	5587017,8376
29	315266,8215	5587002,2776
30	315247,3581	5586955,7761
31	315231,0282	5586916,7677
32	315222,0003	5586895,1955
33	315231,0572	5586890,9340
34	315240,2525	5586912,9061
35	315256,5827	5586951,9151
36	315276,0462	5586998,4169
37	315282,8997	5587014,7926
38	315292,0614	5587018,5521
39	315334,4050	5587000,8497
40	315382,3335	5586980,8359

ПОПЕРЕЧНІ ПРОФІЛІ ВУЛИЦЬ М 1:100:


ПРОФІЛЬ І-І

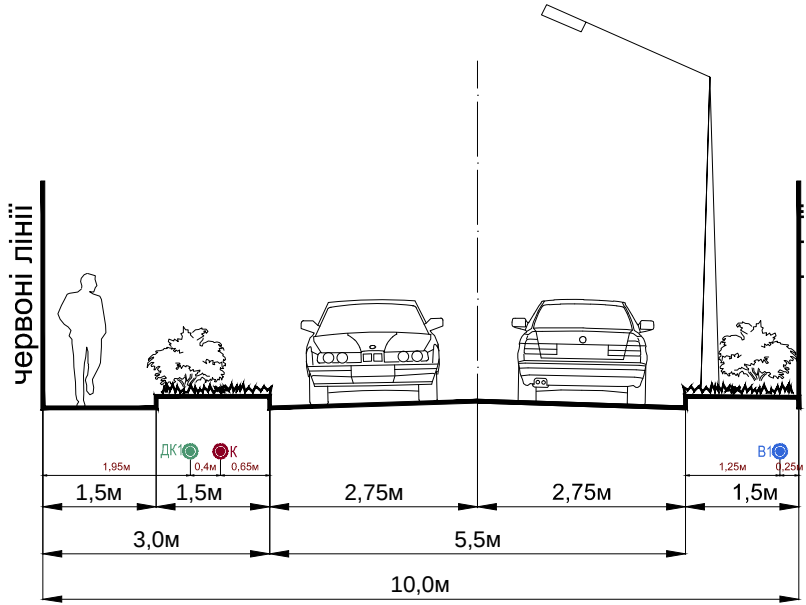

ПРОФІЛЬ ІІ-ІІ

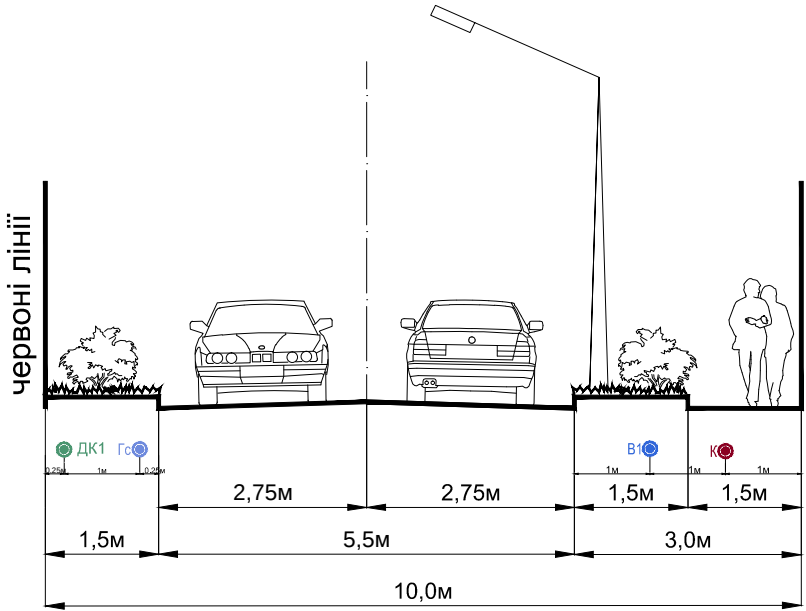

ПРОФІЛЬ ІІІ-ІІІ

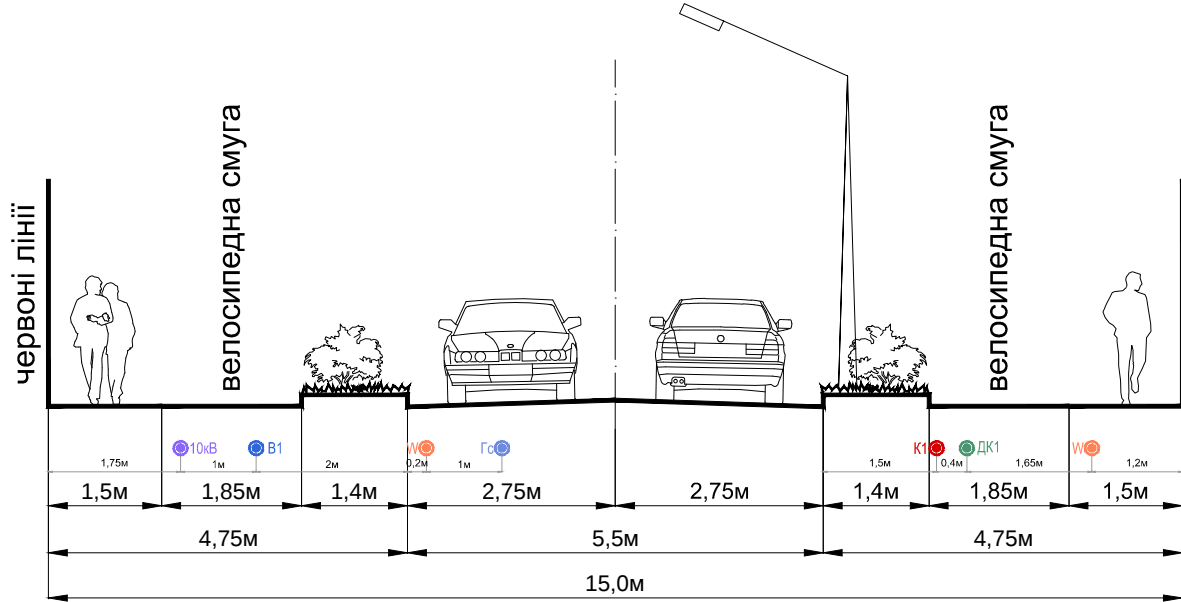

УМОВНІ ПОЗНАЧЕННЯ:

- ІНЖЕНЕРНІ МЕРЕЖІ:
- ВІДВЕДЕННЯ
 - ПРОЕКТИ
 - ВІДВЕДЕННЯ
 - САМОПЛИВНОЇ ПОБУТОВОЇ КАНАЛІЗАЦІЇ
 - ДОЩОВОЇ КАНАЛІЗАЦІЇ
 - ГАЗОПРОВІД СЕРЕДНЬОГО ТИСКУ
 - КАБЕЛЬНА ЛІНІЯ ЕЛЕКТРОПЕРЕДАЧІ 10 кВ
 - ТЕЛЕКОМУНІКАЦІЙНІ КАБЕЛІ

* ДЕН Б.2-2-12:2019 Примітка 5. При укладанні мереж у захисних футлярах відстань між футляром та іншими мережами і спорудами визначається умовами провадження робіт.



ПРОЕКТНИЙ
ІНСТИТУТ
СЛУЖБИ БЕЗПЕКИ УКРАЇНИ