



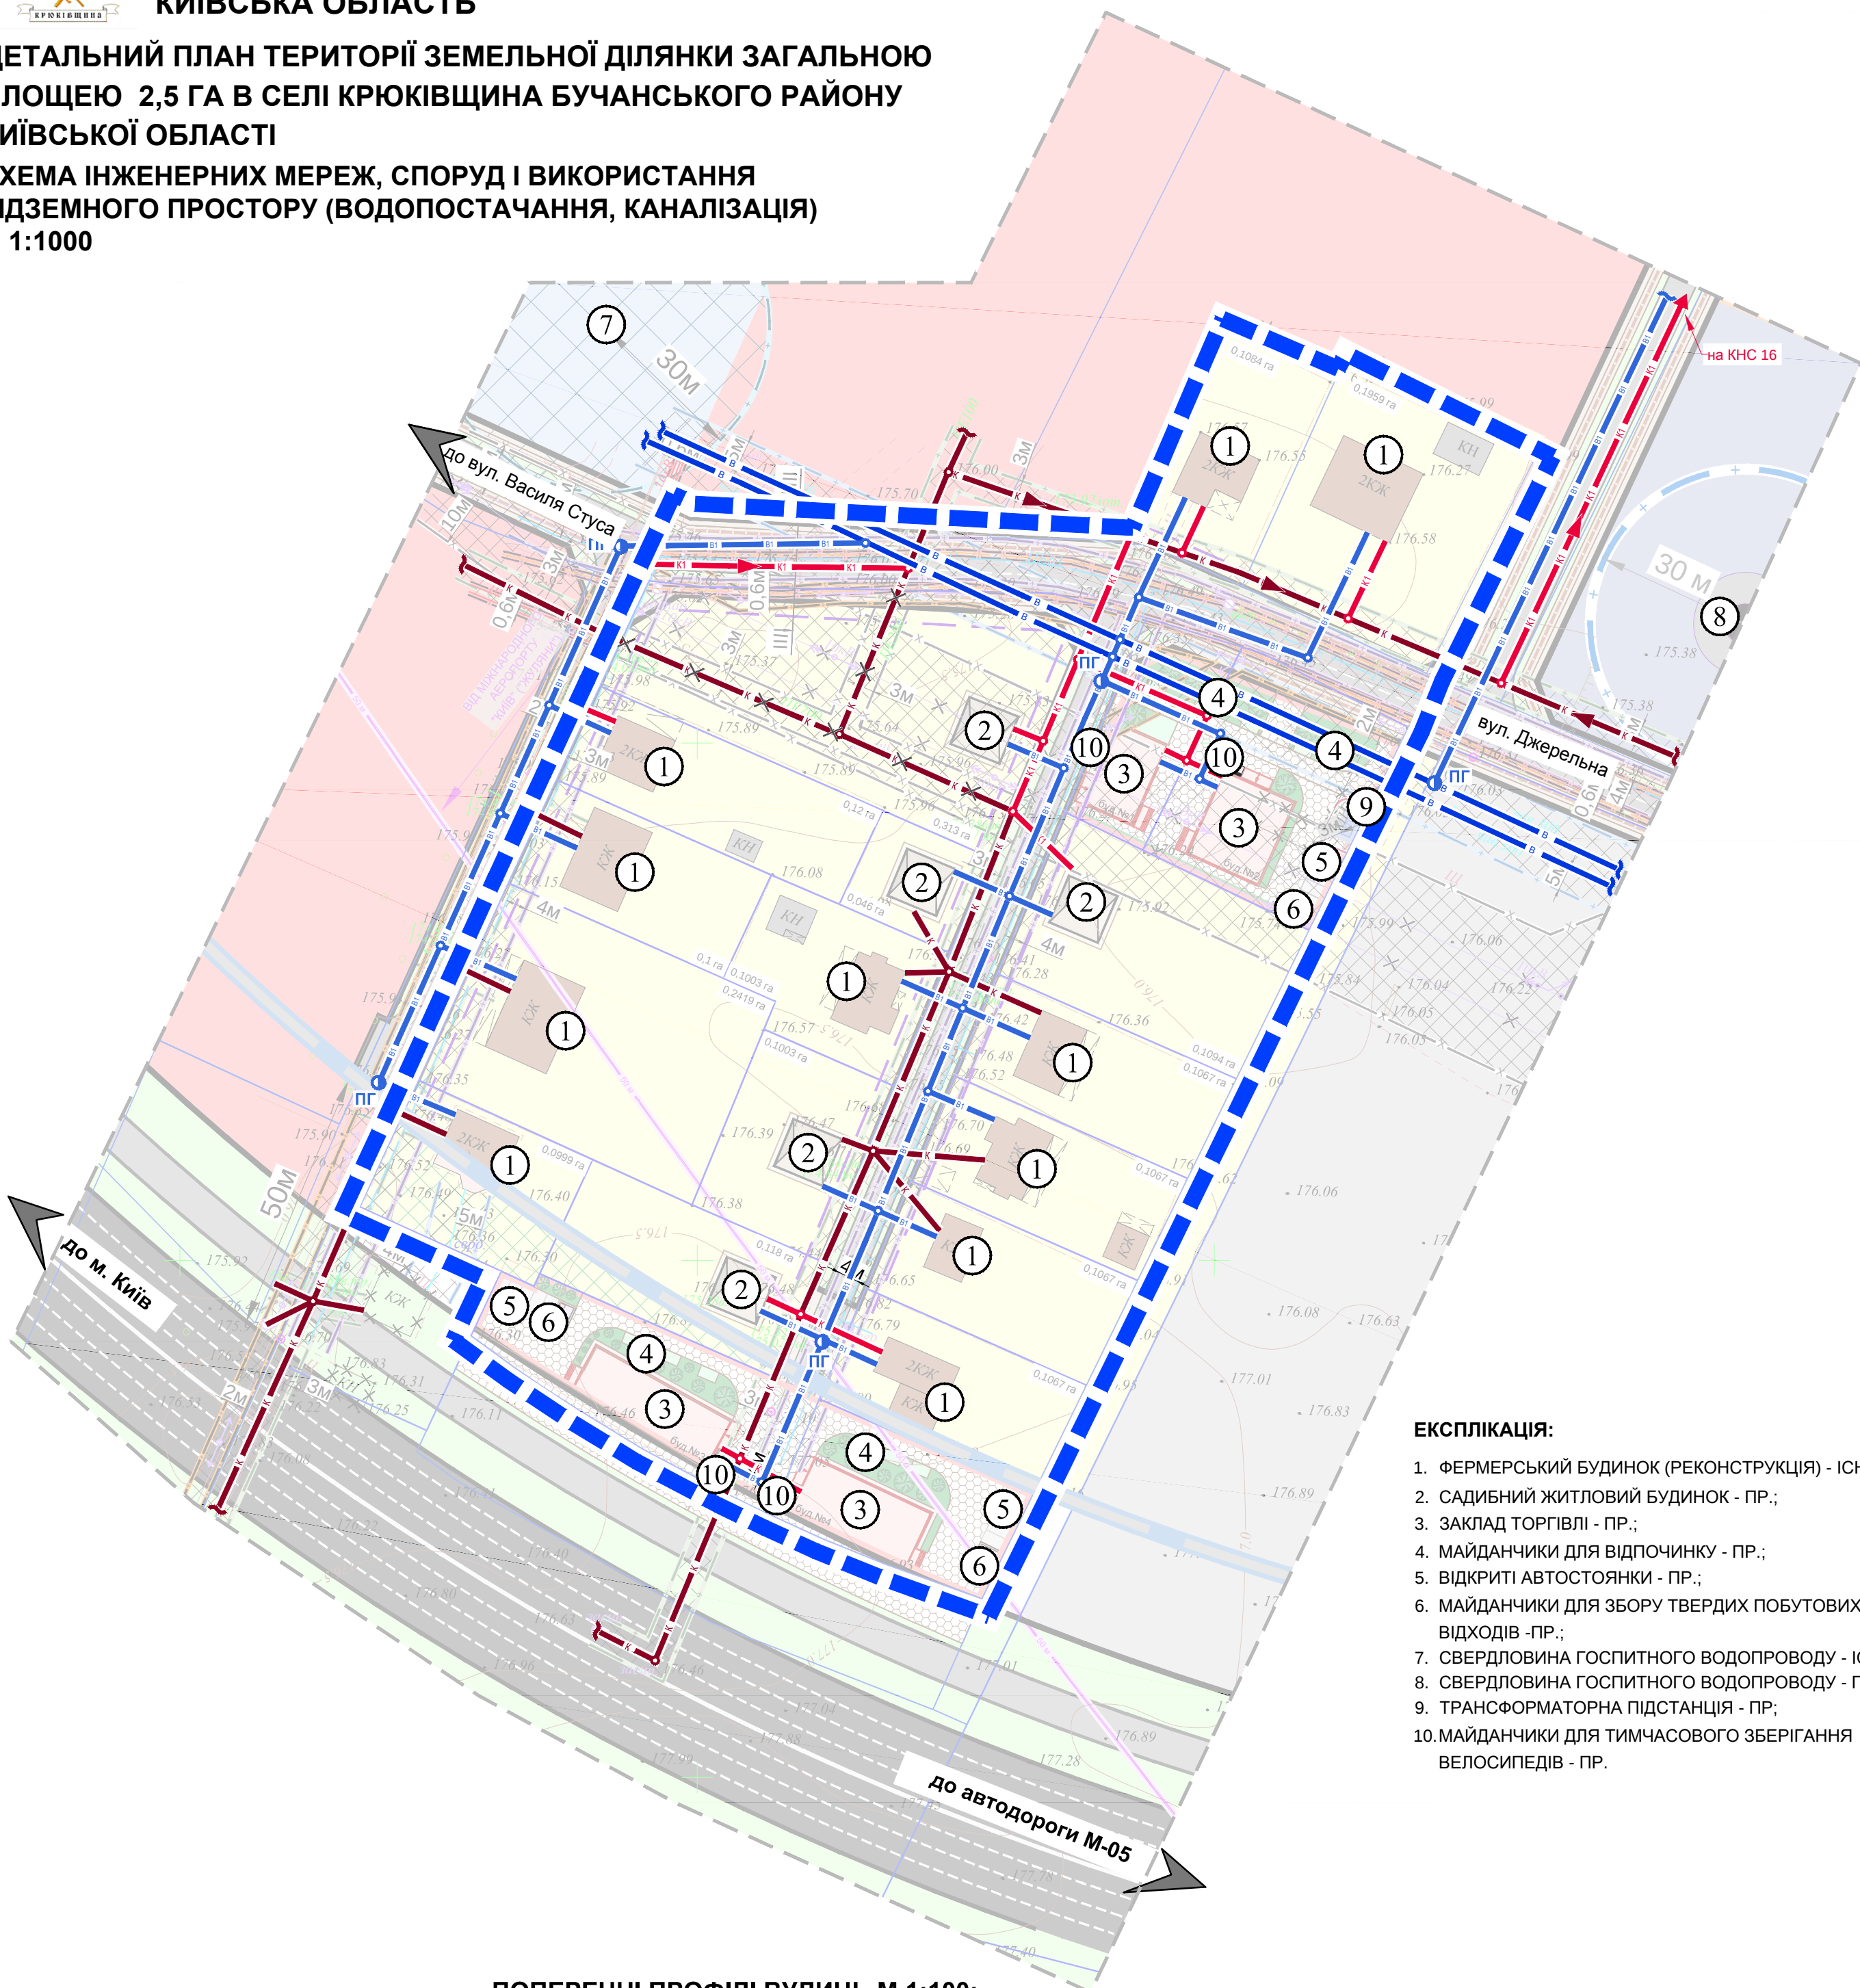

# с. КРЮКІВЩИНА БУЧАНСЬКИЙ РАЙОН КИЇВСЬКА ОБЛАСТЬ

ДЕТАЛЬНИЙ ПЛАН ТЕРИТОРІЇ ЗЕМЕЛЬНОЇ ДІЛЯНКИ ЗАГАЛЬНОЮ  
ПЛОЩЕЮ 2,5 ГА В СЕЛІ КРЮКІВЩИНА БУЧАНСЬКОГО РАЙОНУ  
КИЇВСЬКОЇ ОБЛАСТІ

СХЕМА ІНЖЕНЕРНИХ МЕРЕЖ, СПОРУД І ВИКОРИСТАННЯ  
ПІДЗЕМНОГО ПРОСТОРУ (ВОДОПОСТАЧАННЯ, КАНАЛІЗАЦІЯ)  
М 1:1000

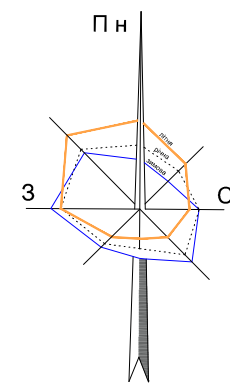


## ЕКСПЛІКАЦІЯ:


1. ФЕРМЕРСЬКИЙ БУДИНОК (РЕКОНСТРУКЦІЯ) - ІСН.;
2. САДИБНИЙ ЖИТЛОВИЙ БУДИНОК - ПР.;
3. ЗАКЛАД ТОРГІВЛІ - ПР.;
4. МАЙДАНЧИКИ ДЛЯ ВІДПОЧИНКУ - ПР.;
5. ВІДКРИТІ АВТОСТОЯНКИ - ПР.;
6. МАЙДАНЧИКИ ДЛЯ ЗБОРУ ТВЕРДИХ ПОБУТОВИХ ВІДХОДІВ -ПР.;
7. СВЕРДЛОВИНА ГОСПИТНОГО ВОДОПРОВОДУ - ІСН.;
8. СВЕРДЛОВИНА ГОСПИТНОГО ВОДОПРОВОДУ - ПР.;
9. ТРАНСФОРМАТОРНА ПІДСТАНЦІЯ - ПР.;
10. МАЙДАНЧИКИ ДЛЯ ТИМЧАСОВОГО ЗБЕРІГАННЯ ВЕЛОСИПЕДІВ - ПР.

## ПОПЕРЕЧНІ ПРОФІЛІ ВУЛИЦЬ М 1:100:


ПРОФІЛЬ І-І

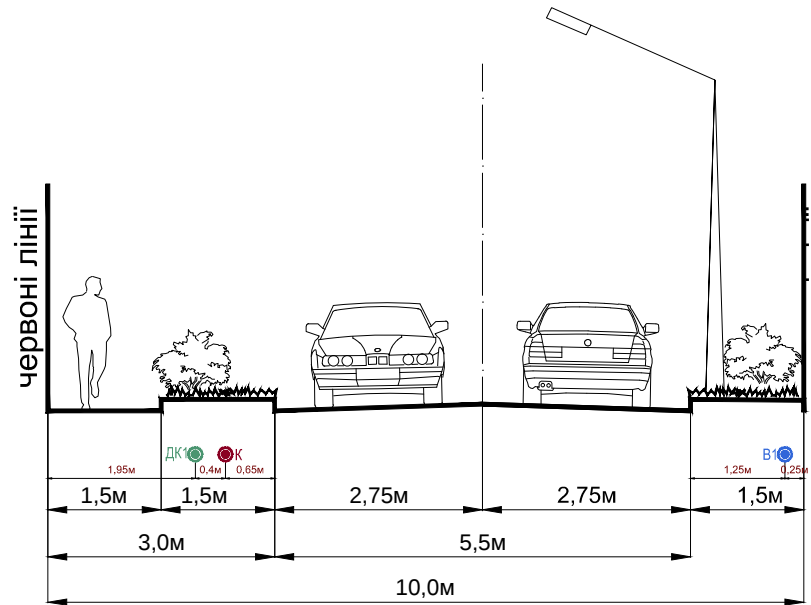

ПРОФІЛЬ ІІ-ІІ

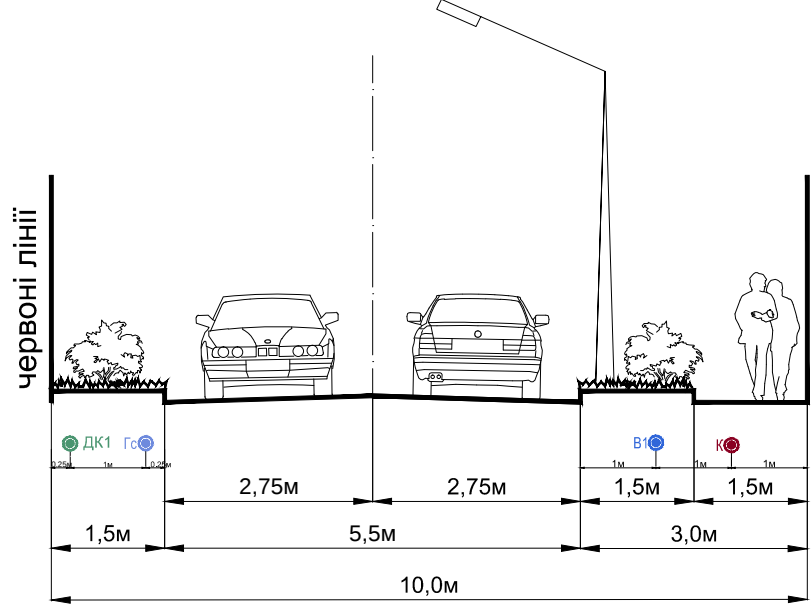

ПРОФІЛЬ ІІІ-ІІІ

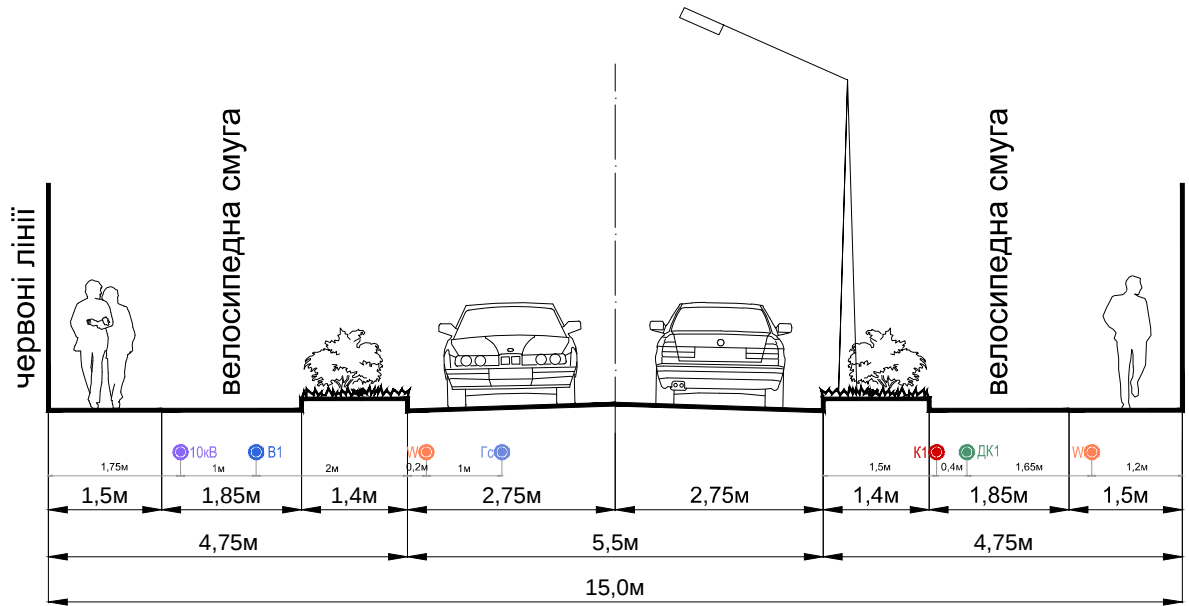

## УМОВНІ ПОЗНАЧЕННЯ:

### ІНЖЕНЕРНІ МЕРЕЖІ:

- |         |          |                                      |
|---------|----------|--------------------------------------|
| ІСНУЮЧІ | ПРОЕКТНІ |                                      |
|         | В1       | ВОДОПРОВОДУ                          |
|         | К1       | САМОПЛИВНОЇ ПОБУТОВОЇ КАНАЛІЗАЦІЇ    |
|         | ДК1      | ДОЩОВОЇ КАНАЛІЗАЦІЇ                  |
|         | Гс       | ГАЗОПРОВОД СЕРЕДЬНОГО ТИСКУ          |
|         | 10кВ     | КАБЕЛЬНА ЛІНІЯ ЕЛЕКТРОПЕРЕДАЧІ 10 кВ |
|         | W        | ТЕЛЕКОМУНІКАЦІЙНІ КАБЕЛІ             |

\* ДЕН Б.2-2-12:2019 Примітка 5. При укладанні мереж у закритих футлярах відстань між футляром та іншими мережами і спорудами визначається умовами провадження робіт.

## УМОВНІ ПОЗНАЧЕННЯ:

### МЕЖІ:

- |         |          |                   |
|---------|----------|-------------------|
| ІСНУЮЧІ | ПРОЕКТНІ |                   |
|         |          | РОЗРОБКИ ДПТ      |
|         |          | ЗЕМЛЕКОРИСТУВАННЯ |

### ТЕРИТОРІЇ:

- |         |          |                                                                    |
|---------|----------|--------------------------------------------------------------------|
| ІСНУЮЧІ | ПРОЕКТНІ |                                                                    |
|         |          | САДИБНОЇ ЖИТЛОВОЇ ЗАБУДОВИ                                         |
|         |          | ГРОМАДСЬКОЇ ЗАБУДОВИ                                               |
|         |          | ЗЕЛЕНИХ НАСАДЖЕНЬ ОБМЕЖЕНОГО КОРИСТУВАННЯ                          |
|         |          | ЗЕЛЕНИХ НАСАДЖЕНЬ СПЕЦІАЛЬНОГО ПРИЗНАЧЕННЯ                         |
|         |          | МАЙДАНЧИКІВ                                                        |
|         |          | ІНЖЕНЕРНИХ СПОРУД                                                  |
|         |          | ПІДПРИЄМСТВА ДЛЯ ОБСЛУГОВУВАННЯ ТА ЗБЕРІГАННЯ ТРАНСПОРТНИХ ЗАСОБІВ |
|         |          | МОЩЕННЯ                                                            |
|         |          | ВІДКРИТИХ АВТОСТОЯНОК                                              |
|         |          | МАЙДАНЧИК ДЛЯ ЗБОРУ ТПВ                                            |

### ВУЛИЦІ ТА ДОРОГИ:

- |         |          |                                                                                           |
|---------|----------|-------------------------------------------------------------------------------------------|
| ІСНУЮЧІ | ПРОЕКТНІ |                                                                                           |
|         |          | ТЕРИТОРІАЛЬНА АВТОМОБІЛЬНА ДОРОГА ЗАГАЛЬНОГО КОРИСТУВАННЯ, ДЕРЖАВНОГО ЗНАЧЕННЯ (І-Б КАТ.) |
|         |          | ЖИТЛОВИХ ВУЛИЦЬ                                                                           |
|         |          | ПРОЇЗДІВ                                                                                  |
|         |          | ПІШОХІДНИХ ДОРІЖОК                                                                        |

### ІНЖЕНЕРНІ МЕРЕЖІ:

#### ВОДОПОСТАЧАННЯ:

- |         |          |                                       |
|---------|----------|---------------------------------------|
| ІСНУЮЧІ | ПРОЕКТНІ |                                       |
|         | ПГ       | ПРОТИПОЖЕЖНІ ГІДРАНТИ                 |
|         | О        | ОГЛЯДОВИЙ КОЛОДЯЗЬ                    |
|         | В        | ГОСПИТНОГО ПРОТИПОЖЕЖНОГО ВОДОПРОВОДУ |

#### КАНАЛІЗАЦІЇ:

- |         |          |                                                                   |
|---------|----------|-------------------------------------------------------------------|
| ІСНУЮЧІ | ПРОЕКТНІ |                                                                   |
|         | О        | ОГЛЯДОВИЙ КОЛОДЯЗЬ                                                |
|         | К        | САМОПЛИВНА МЕРЕЖА ГОСПОБУТОВОЇ КАНАЛІЗАЦІЇ                        |
|         | К1       | САМОПЛИВНА МЕРЕЖА ГОСПОБУТОВОЇ КАНАЛІЗАЦІЇ, ЩО ПІДЛЯГАЄ ДЕМОНТАЖУ |
|         | К        | САМОПЛИВНА МЕРЕЖА ГОСПОБУТОВОЇ КАНАЛІЗАЦІЇ                        |

### ПЛАНУВАЛЬНІ ОБМЕЖЕННЯ:

- |         |          |   |
|---------|----------|---|
| ІСНУЮЧІ | ПРОЕКТНІ |   |
|         |          | ОХОРОННОЇ ЗОНИ ГАЗОПРОВОДУ СЕРЕДЬНОГО ТИСКУ   |
|         |          | ОХОРОННОЇ ЗОНИ ПОВІТРЯНИХ ЛІНІЙ ЕЛЕКТРОПЕРЕДАЧІ 0,4кВ                                                                                          |
|         |          | ОХОРОННОЇ ЗОНИ КАБЕЛЬНИХ ЛІНІЙ ЕЛЕКТРОПЕРЕДАЧ                                                                                                  |
|         |          | ОХОРОННОЇ ЗОНИ МЕРЕЖ ВОДОПРОВОДУ   |
|         |          | ЗОНА САНИТАРНОЇ ОХОРОНИ СВЕРДЛОВИН ГОСПИТНОГО ВОДОПРОВОДУ                                                                                      |
|         |          | ОХОРОННОЇ ЗОНИ МЕРЕЖ САМОПЛИВНОЇ КАНАЛІЗАЦІЇ                                                                                                   |
|         |          | ЗОНА ОБМЕЖЕНОГО ВИКОРИСТАННЯ ТЕРИТОРІЙ ВІД АЕРОПОРТІВ (ВНУТРІШНЯ ГОРИЗОНТАЛЬНА ПОВЕРХНЯ: ВИСОТА БУДІВЕЛЬ ДО 50 М НЕ БІЛЬШЕ НІЖ Н=228,88 В БСВ) |
|         |          | ЛІНІЇ РЕГУЛЮВАННЯ ЗАБУДОВИ   |
|         |          | САНИТАРНИЙ РОЗРИВ ТА ЗОНА ОБМЕЖЕННЯ ЗАБУДОВИ ЗА АКУСТИЧНИМИ УМОВАМИ ВІД АВТОДОРОГИ                                                             |
|         |          | ПЛАНУВАЛЬНІ ОБМЕЖЕННЯ, ЩО ДІЮТЬ ДО МОМЕНТУ ЇХ СКОРОЧЕННЯ, ЗА УМОВИ ПРОВЕДЕННЯ ВІДПОВІДНИХ ЗАХОДІВ, АБО ЛІКВІДАЦІЇ ОБ'ЄКТУ ШКІДЛИВОГО ВПЛИВУ    |

### ПОЗНАЧЕННЯ:

- |         |          |                                                                |
|---------|----------|----------------------------------------------------------------|
| ІСНУЮЧІ | ПРОЕКТНІ |                                                                |
|         |          | СПОРУДИ ТА ІНЖЕНЕРНІ МЕРЕЖІ, ЩО ПІДЛЯГАЮТЬ ЗНЕСЕННЮ, ДЕМОНТАЖУ |



ПРОЕКТНИЙ  
ІНСТИТУТ  
СЛУЖБИ БЕЗПЕКИ УКРАЇНИ