




с. КРЮКІВЩИНА
БУЧАНСЬКИЙ РАЙОН
КИЇВСКА ОБЛАСТЬ

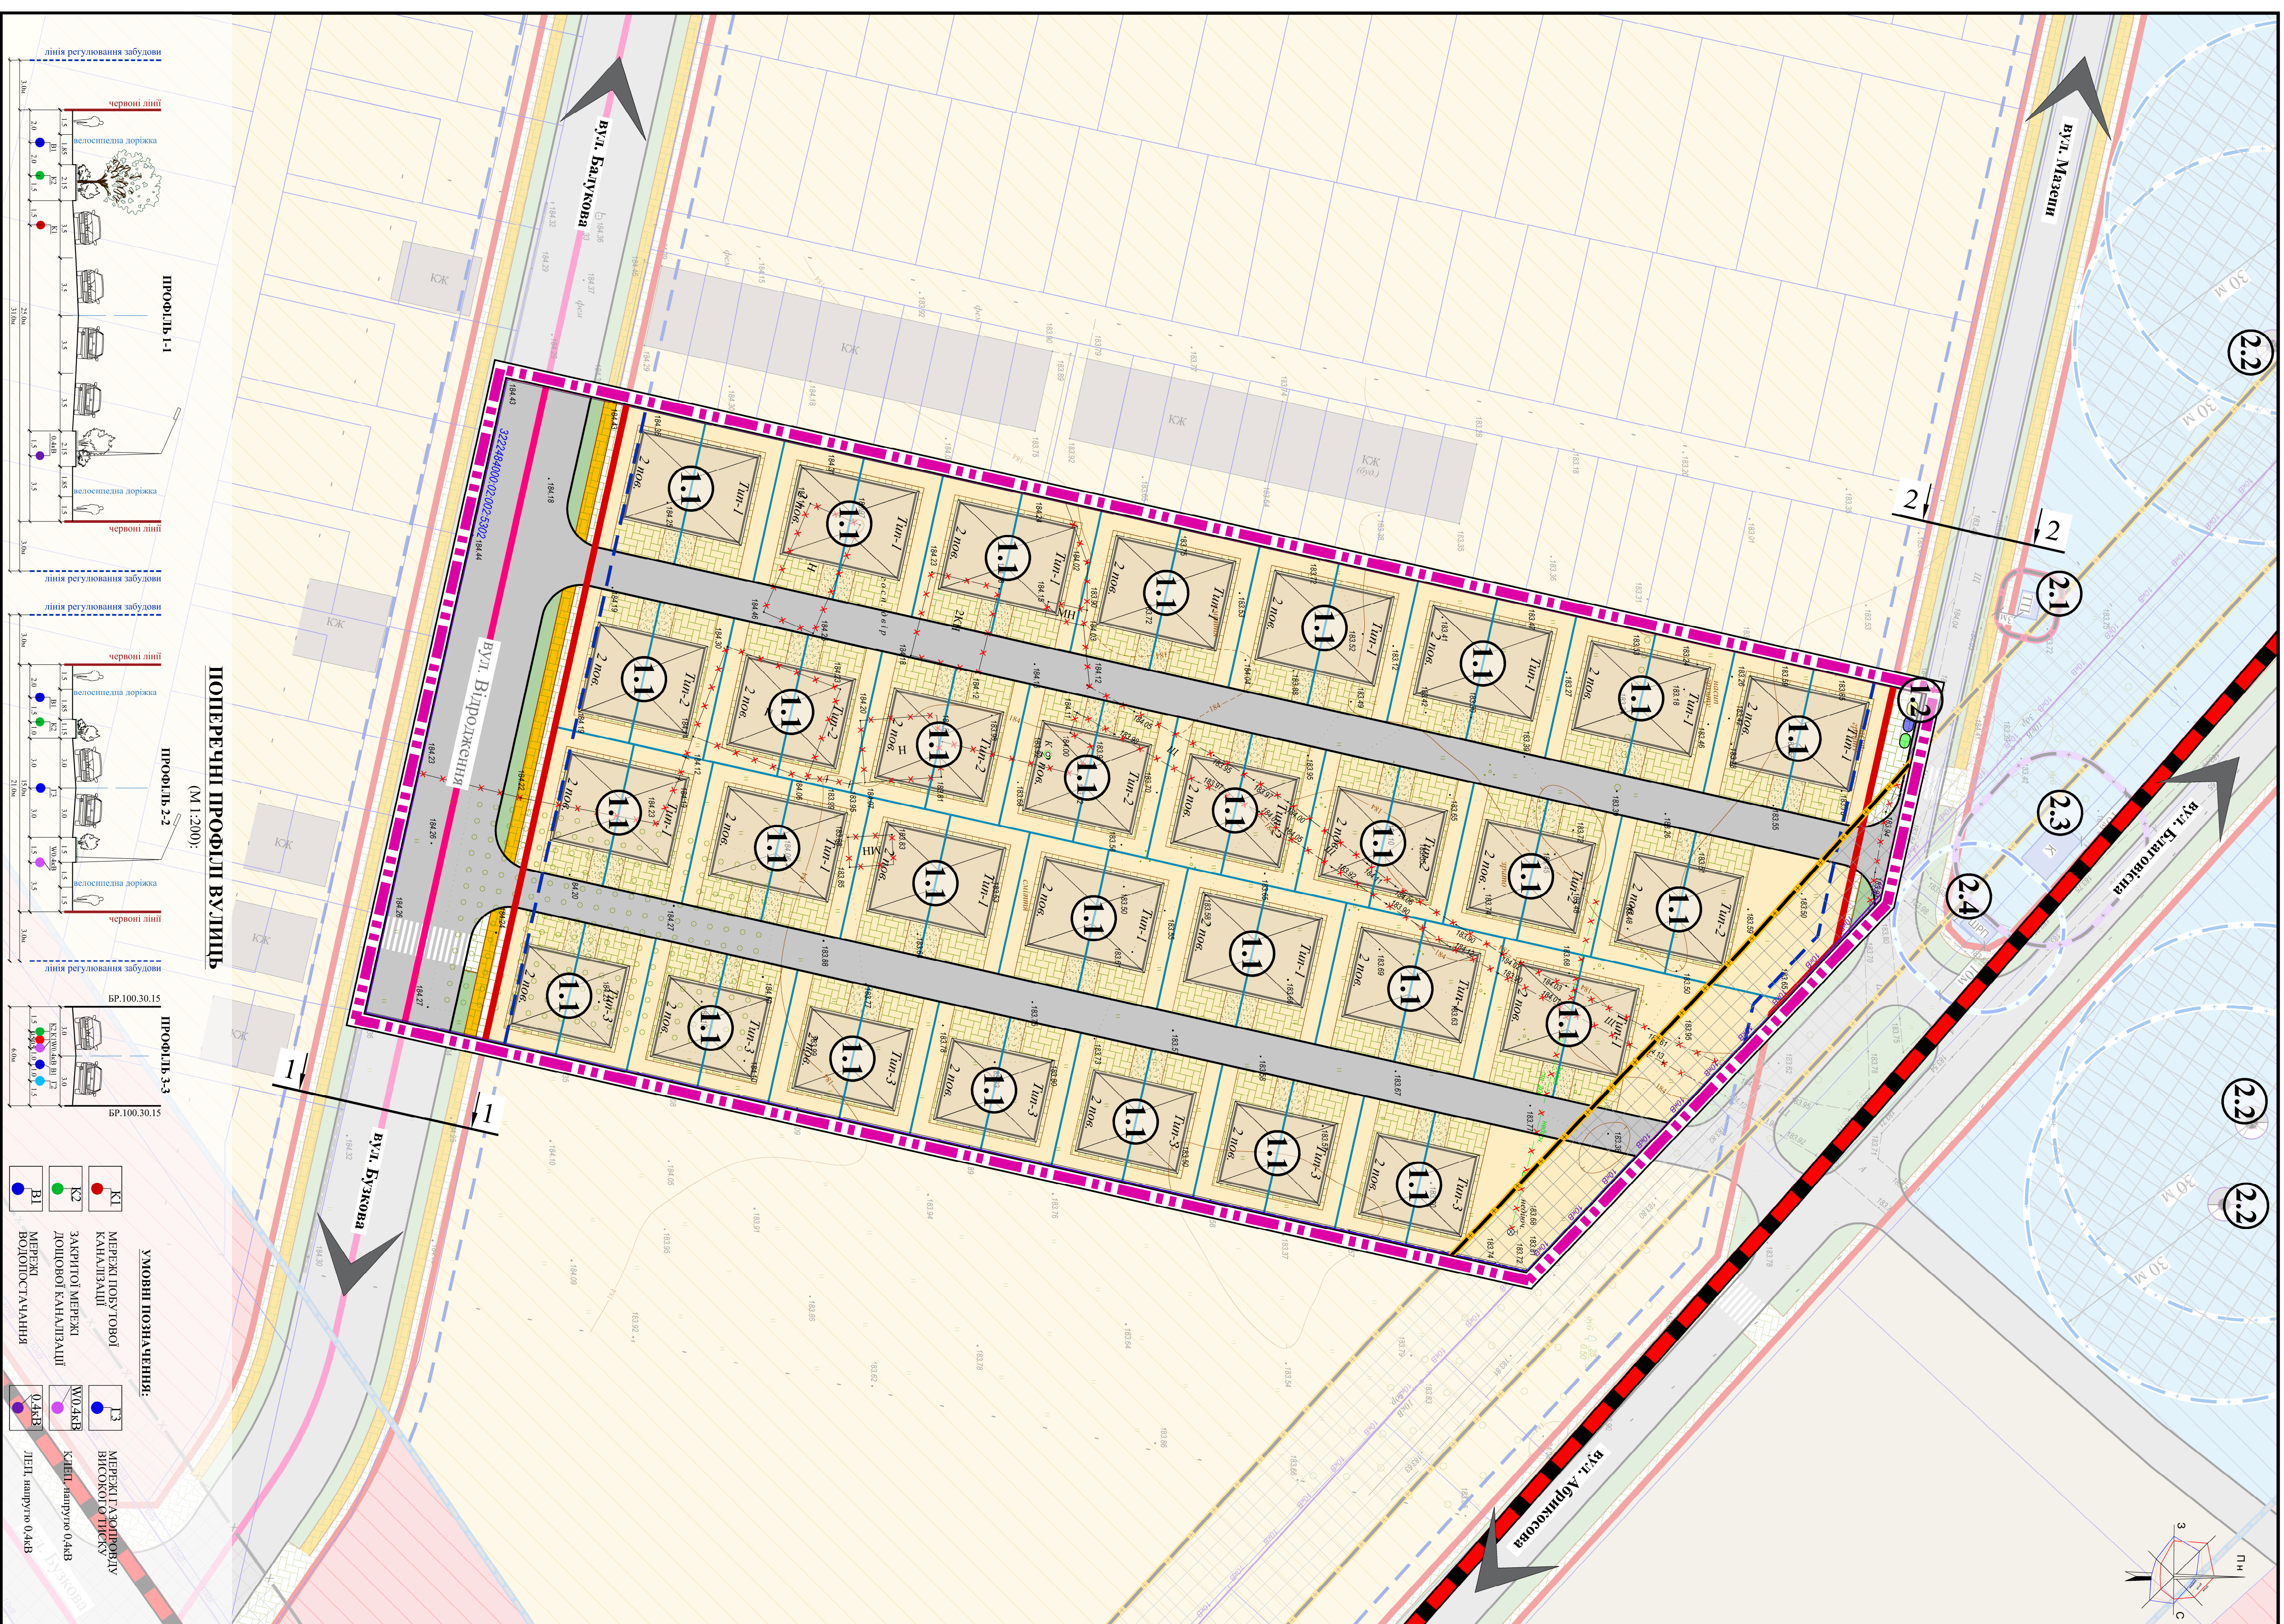

ДЕТАЛЬНИЙ ПЛАН ТЕРИТОРІЇ ЗЕМЕЛЬНОЇ ДІЛЯНКИ
ПЛОЩЕЮ 2,0403 ГА ПО ВУЛИЦІ ВИРОДЖЕННЯ В СЕЛІ
КРЮКІВЩИНА БУЧАНСЬКОГО РАЙОНУ КІЇВСЬКОЇ ОБЛАСТІ

ПРОЕКТНИЙ ПЛАН ТА СХЕМА ПРОЕКТНИХ ОБМЕЖЕНЬ У ВИКОРИСТАННІ ЗЕМЕЛЬ (М 1:500)

ЕКСПЛИКАЦІЯ:

- В МЕЖУС ПРОЕКТУ ВАНДИ:**
- 1.1. СЛИДИТИ ЖИТЛОВИЙ ВУДИНОК БЛОКОВАННОГО ТИПУ
 - 1.2. ПІЗНІШИЙ МАЙДАНЧИК ПІД ЗРОУМ ТІВ
- 3. МЕЖУМІ ПРОСТУПАННЯ:**
- 2.1. ТРАНСФОРМАТОРА ПІДСТАЦІЯ (ТТ) (b/b, 0,44/0)
 - 2.2. СВЕРДЛОВИНА І ПОСІДНОГО ВОЛОДОСТАНЦІЯ
- (Проста ждана двопова ТТ з Кривоїшинец)*
- 2.3. КОТЕЛЬНИЙ (Проста ждана одного ТТ з Кривоїшинец)
 - 2.4. ШКРІВНИЙ І ДАРЕПІ УПІРНИЙ ПАНКІ

УМОВНІ ПОЗНАЧЕННЯ:

ICH S9A1:

СЕЛІ КРЮКІВЦІ НА

ТЕРИТОРІЇ В МЕЖАХ ПРОЄКТУВАННЯ
ЖИТТОВОЇ СІМ'ЯНИ (10102 0).

ЖИЛКОВА САДЬБНОЇ ЗАБЬ ДОБИ - (10102.0):

САДЬБНОЇ, БЛОКОВАНОГО ТИПУ

ЗЕЛЕНИХ НАСАДЖЕНЬ ОБМЕЖЕНОГО КОРИСТУВАННЯ

МОЩЕННЯ ФІГУРНИМИ ЕЛЕМЕНТАМИ (ФЕМ)
ТЕРИТОРІЙ ВУЛИЦЬ ТА ДОРІГ 20606.0:

ГОЛОВНИХ ВУЛИЦЬ		
ЖИТЛОВИХ ВУЛИЦЬ		

ВНУТРІШНЬОКАРТАЛЬНИЙ	
ВЕЛОСИПЕДНИХ ДОРІЖОК	

ТЕРИТОРІЇ ЗА МЕЖАМИ ПРОЄКТУВАННЯ

ЖИТЛОВОЇ БЛОКОВАНІ ЗАБУДОВИ
ПРОМАДСЬКОЇ ЗАБУДОВИ

інженер по запобігав
(Згідно діючого ГП с. Кроківщина)

ТЕРИТОРІЇ ВУЛИЦЬ ТА ДОРІГ 20606.0:

ГОЛОВНИХ ВУЛИЦЬ	ЖИТЛОВИХ ВУЛИЦЬ

МІСЦЕВИХ ПРОЇЗДІВ		
ВЕЛОСИПЕДАНИХ ДОРЖОК		

ПІСХОДІДНІХ ДОРІЖОК

ПЛАНУВАЛЬНИЙ ОБМЕЖЕНЬ (КЛАС):

ТЕРИТОРІЯ ЧЕРВОНИХ ЛІНІЙ (06.01.1)

ПЛАНУВАЛЬНИХ ОБМЕЖЕНЬ (КЛАС 2):

	ОХОРОННІ ЗОНИ НАВКОЛО (УЗДОВОЖ) ОБ'ЄКТІВ ЕНЕРГЕТИЧНОЇ СИСТЕМИ (ПІД 10кВ-0,4кВ, ЛЕПІ 10кВ-01,05)
	ОХОРОННІ ЗОНИ НАВКОЛО ІНЖЕНЕРНИХ КОМУНІКАЦІЙ (ДІПІ - 01,08)

[illegible]

ПОЗНАЧОК:

ДЕМОНТАЖУ

ПІДП'ЯВЛЕННЯ ОЗЕМЛЕННЯ, ЩО ЛІНІЇ, ДО МОЖ
СКОРОЧЕННЯ, ЗА УМОВИ ПРОВІДЕННЯ ВІДПОВІД
ЗАХОДІВ, АБО ІНСТАЛЯЦІЙ ОБ'ЄКТУ ПІДП'ЯВЛЕННЯ
ІНЖЕНЕРНИХ ВУДІВІЛЬ ІСТОРІЇ

СВЕРДЛОВІННІ ГОЛПІПНІТНОГО ВОЛОГОСТАЧАННЯ

ГОСПОДАРЬСЬКОГО МАЙДАНЧИКА. ДІЛІ ЗВОРУ ПІВ

ПОВІТРЯНИХ ЛІНІЙ ЕЛЕКТРОПЕРЕДАЧІ 10 КВ

