

с. К Р Ю К І В Щ И Н А
БУЧАНСЬКИЙ РАЙОН
КИЇВСЬКА ОБЛАСТЬ



ДЕТАЛЬНИЙ ПЛАН ТЕРИТОРІ ЗЕМЕЛЬНОЇ ДІЛЯНКИ
ПЛОЩЕЮ 2,0403 ГА ПО ВУЛИЦІ ВІДРОДЖЕННЯ В СЕЛІ
КРЮКІВЩИНА БУЧАНСЬКОГО РАЙОНУ КИЇВСЬКОЇ ОБЛАСТІ
СХЕМА ІНЖЕНЕРНОГО ЗАБЕЗПЕЧЕННЯ ТЕРИТОРІЇ
(ВОДОПОСТАЧАННЯ ТА ВОДОВИВЕДЕННЯ) (М 1:500)

ЕКСПЛІКАЦІЯ:

- В МЕЖАХ ПРОЄКТУВАННЯ:**
- САДИБНИЙ ЖИТЛОВИЙ БУДИНОК БЛОКОВАННОГО ТИПУ
 - ПІДЗЕМНИЙ МАЙДАНЧИК ДЛЯ ЗВОРУ ТПВ
- ЗА МЕЖАМИ ПРОЄКТУВАННЯ:**
- ТРАНСФОРМАТОРНА ПІДСТАНЦІЯ (ТТ) (№В/4,кВ)
 - СВЕРДЛОВИНА ГОСПИТНОГО ВОДОПОСТАЧАННЯ
(Проектна згідно діючого ТП с. Крюківщина)
 - КОТЕЛЬНИЦЯ (Проектна згідно діючого ТП с. Крюківщина)
 - ШКАФНИЙ ТА ЗОРЕТ УВАТІОРИЙНИЙ ПУНКТИ

УМОВНІ ПОЗНАЧЕННЯ:

МЕЖЕ:

ІНЖЕНЕРНА МЕЖА

СЕЛА КРЮКІВЩИНА

РОЗРОБКИ ДІПТ

ЗЕМЛЕКОРИСТУВАННЯ

ТЕРИТОРІЇ В МЕЖАХ ПРОЄКТУВАННЯ:

ЖИТЛОВОГО САДИБНОГО ЗАБУДОВИ - (10102.00)

САДИБНОЇ, БЛОКОВАННОГО ТИПУ

ЗЕЛЕНИХ НАСАДЖЕНЬ ОБМЕЖЕНОГО КОРИСТУВАННЯ

МОЩЕННЯ ФІГУРИМИ ЕЛЕМЕНТАМИ (ФЕМ)

ТЕРИТОРІЇ ВУЛИЦЬ ТА ДОРІГ 200606.0:

ГОЛОВНИХ ВУЛИЦЬ

ЖИТЛОВИХ ВУЛИЦЬ

ВНУТРІШНЬОКАВАРТАЛЬНИХ ПРОЇЗДІВ

ВЕЛОСИПЕДНИХ ДОРІЖОК

ПІШОХОДНИХ ДОРІЖОК

ТЕРИТОРІЇ ЗА МЕЖАМИ ПРОЄКТУВАННЯ:

ЖИТЛОВОЇ БЛОКОВАННОЇ ЗАБУДОВИ

ПРОМАДЬСЬКОЇ ЗАБУДОВИ

ІНЖЕНЕРНОЇ ЗАБУДОВИ
(згідно діючого ТП с. Крюківщина)

СІЛЬСЬКОГОСПОДАРСЬКОГО ПРИЗНАЧЕННЯ

ТЕРИТОРІЇ ВУЛИЦЬ ТА ДОРІГ 200606.0:

ГОЛОВНИХ ВУЛИЦЬ

ЖИТЛОВИХ ВУЛИЦЬ

МІСЦЕВИХ ПРОЇЗДІВ

ВЕЛОСИПЕДНИХ ДОРІЖОК

ПІШОХОДНИХ ДОРІЖОК

ПЛАНУВАЛЬНИХ ОБМЕЖЕНЬ (КЛАСІ):

ТЕРИТОРІЇ В ЧЕРВОНИХ ЛІНІЯХ (06.01.1)

ТЕРИТОРІЇ В ЛІНІЯХ РЕГУЛЮВАННЯ

ЗАБУДОВИ (06.01.5)

ПЛАНУВАЛЬНИХ ОБМЕЖЕНЬ (КЛАСІ 2):

ОХОРОНОЇ ЗОНИ НАВКОЛО (УЗДОРЬ) ОБ'ЄКТІВ

ЕНЕРГЕТИЧНОЇ СИСТЕМИ (ТТ) (№В/0,4кВ, ЛПТОВБ - 01.05)

ОХОРОНОЇ ЗОНИ НАВКОЛО ІНЖЕНЕРНИХ

КОМУНІКАЦІЙ (ШРІ - 01.08)

САНИТАРНО-ЗАХИСНОЇ СМІТИ НАВКОЛО ІНЖЕНЕРНИХ

КОМУНІКАЦІЙ (КОТЕЛЬНИ - 01.08.1)

ПЕРШОГО ПОРЯЗУ ЗОНИ САНИТАРНОЇ ОХОРОНИ ДЖЕРЕЛ ТА

ОБ'ЄКТІВ ЦЕНТРАЛІЗОВАНОГО ПИТНОГО ВОДОПОСТАЧАННЯ

(СУВОРОГО РЕЖИМУ) (СВЕРДЛОВИНА - 02.01.1)

САНИТАРНОЇ ВІДСІДІ (ПРОЗІРІВУ) ВІД ОБ'ЄКТА САНИТАРНОГО

РОЗДІЛУ ТА ЗОНИ ОБМЕЖЕННЯ ЗАБУДОВИ ЗА АКУСТИЧНИМИ

УМОВАМИ ВІД АВТОДОРОГ (Н - 03.02)

ПОЗНАЧОК:

ДЕМОНТАЖУ

ПІДПИСАНИХ ОБМЕЖЕНЬ, ЩО ДІЮТЬ ДО МОМЕНТУ ЇХ

СКОРОЧЕННЯ ЗА УМОВИ ПРОВЕДЕННЯ ВИПОВІДНИХ


ЗАХОДІВ, АБО ЛІКВІДАЦІЇ ОБ'ЄКТУ ШКІДЛИВОГО ВПЛИВУ

ІНЖЕНЕРНИХ БУДІВЕЛЬ І СПОРУД

СВЕРДЛОВИНА ГОСПИТНОГО ВОДОПОСТАЧАННЯ

ГОСПОДАРСЬКОГО МАЙДАНЧИКА ДЛЯ ЗВОРУ ТПВ


ПОВІТРЯНИХ ЛІНІЙ ЕЛЕКТРОПЕРЕДАЧІ 10 кВ

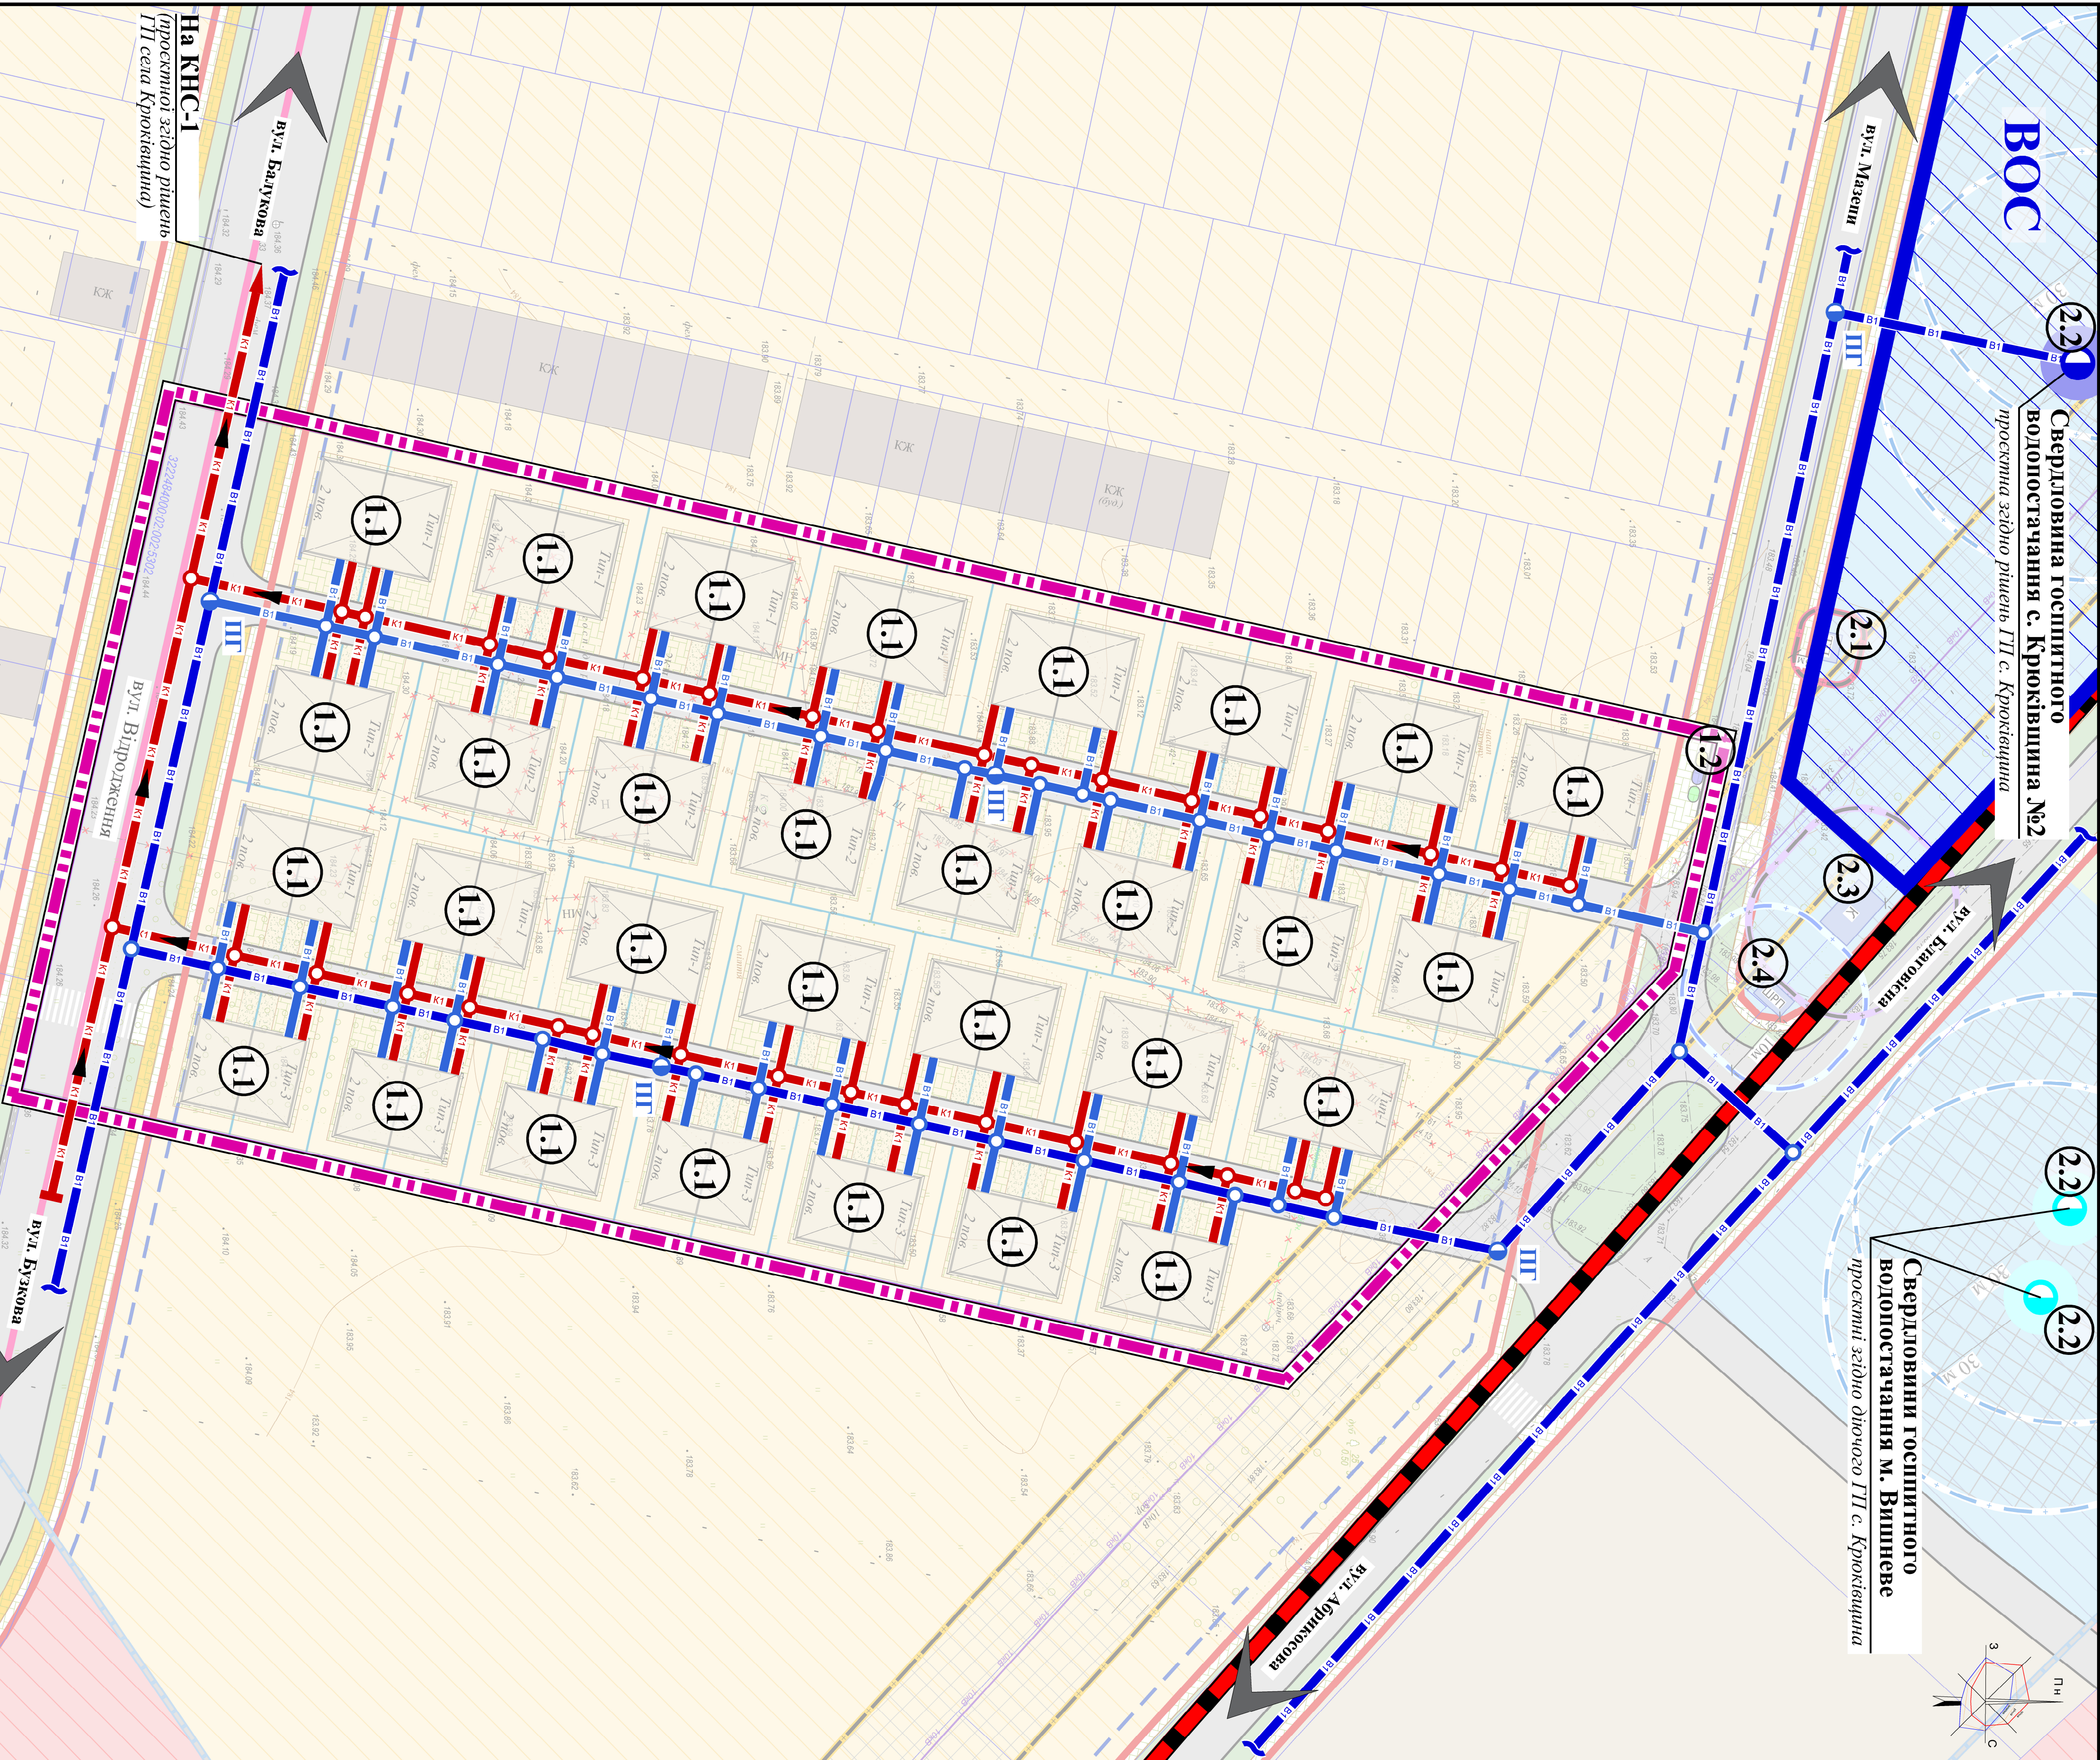

ВОС

2.20
Свердловина госпитного
водопостачання с. Крюківщина №2
проектна згідно рішень ТП с. Крюківщина

2.2
Свердловина госпитного
водопостачання м. Вишневе
проектна згідно рішень ТП с. Крюківщина

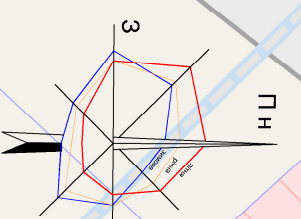

на КНС-1
(проектна згідно рішень
ТП с. Крюківщина)

ІНЖЕНЕРНИХ МЕРЕЖ ТА СПОРУД:

- ВОДОПОСТАЧАННЯ:
- МЕРЕЖА ГОСПИТАЛЬНОГО ВОДОПОСТАЧАННЯ
 - ТА ПРОТИПОЖЕЖНОГО ВОДОПОРІВУ
 - (згідно рішень діючого ТП с. Крюківщина)
 - ВНУТРІШНЬОКАВАРТАЛЬНИХ МЕРЕЖ ГОСПИТАЛЬНОГО ВОДОПОСТАЧАННЯ
 - ТА ПРОТИПОЖЕЖНОГО ВОДОПОРІВУ
 - ОГЛЯДОВИХ КОЛОДІВ НА ВОДОПРОВІДНИЙ МЕРЕЖІ
 - ПОЖЕЖНИХ ГІДРАНТИВ

- СВЕРДЛОВИНА ГОСПИТАЛЬНОГО ВОДОПОСТАЧАННЯ
- В МЕЖАХ НАСЕЛЕНОГО ПУНКТУ
 - СВЕРДЛОВИНА ГОСПИТАЛЬНОГО ВОДОПОСТАЧАННЯ
 - ЗА МЕЖАМИ НАСЕЛЕНОГО ПУНКТУ
 - МАЙДАНЧИКА ГОЛОВНИХ ВОДОПРОВІДНИХ
 - СТОПІД ГОСПИТАЛЬНОГО ВОДОПОРІВУ (ВОС)

- ПОВІТРЯНИХ КАНАЛІЗАЦІЙ:
- САМОПІВНИЙ МЕРЕЖА ПОВІТРЯНИХ КАНАЛІЗАЦІЙ
 - ОГЛЯДОВИХ КОЛОДІВ МЕРЕЖІ ПОВІТРЯНИХ КАНАЛІЗАЦІЙ
 - НАПРЯМКУ ПЛІНУ СТОКІВ ПОВІТРЯНИХ КАНАЛІЗАЦІЙ

Масштаб 1:300

0 10 20 30 40 50 60 70 80 90 100

0 10 20 30 40 50 60 70 80 90 100

