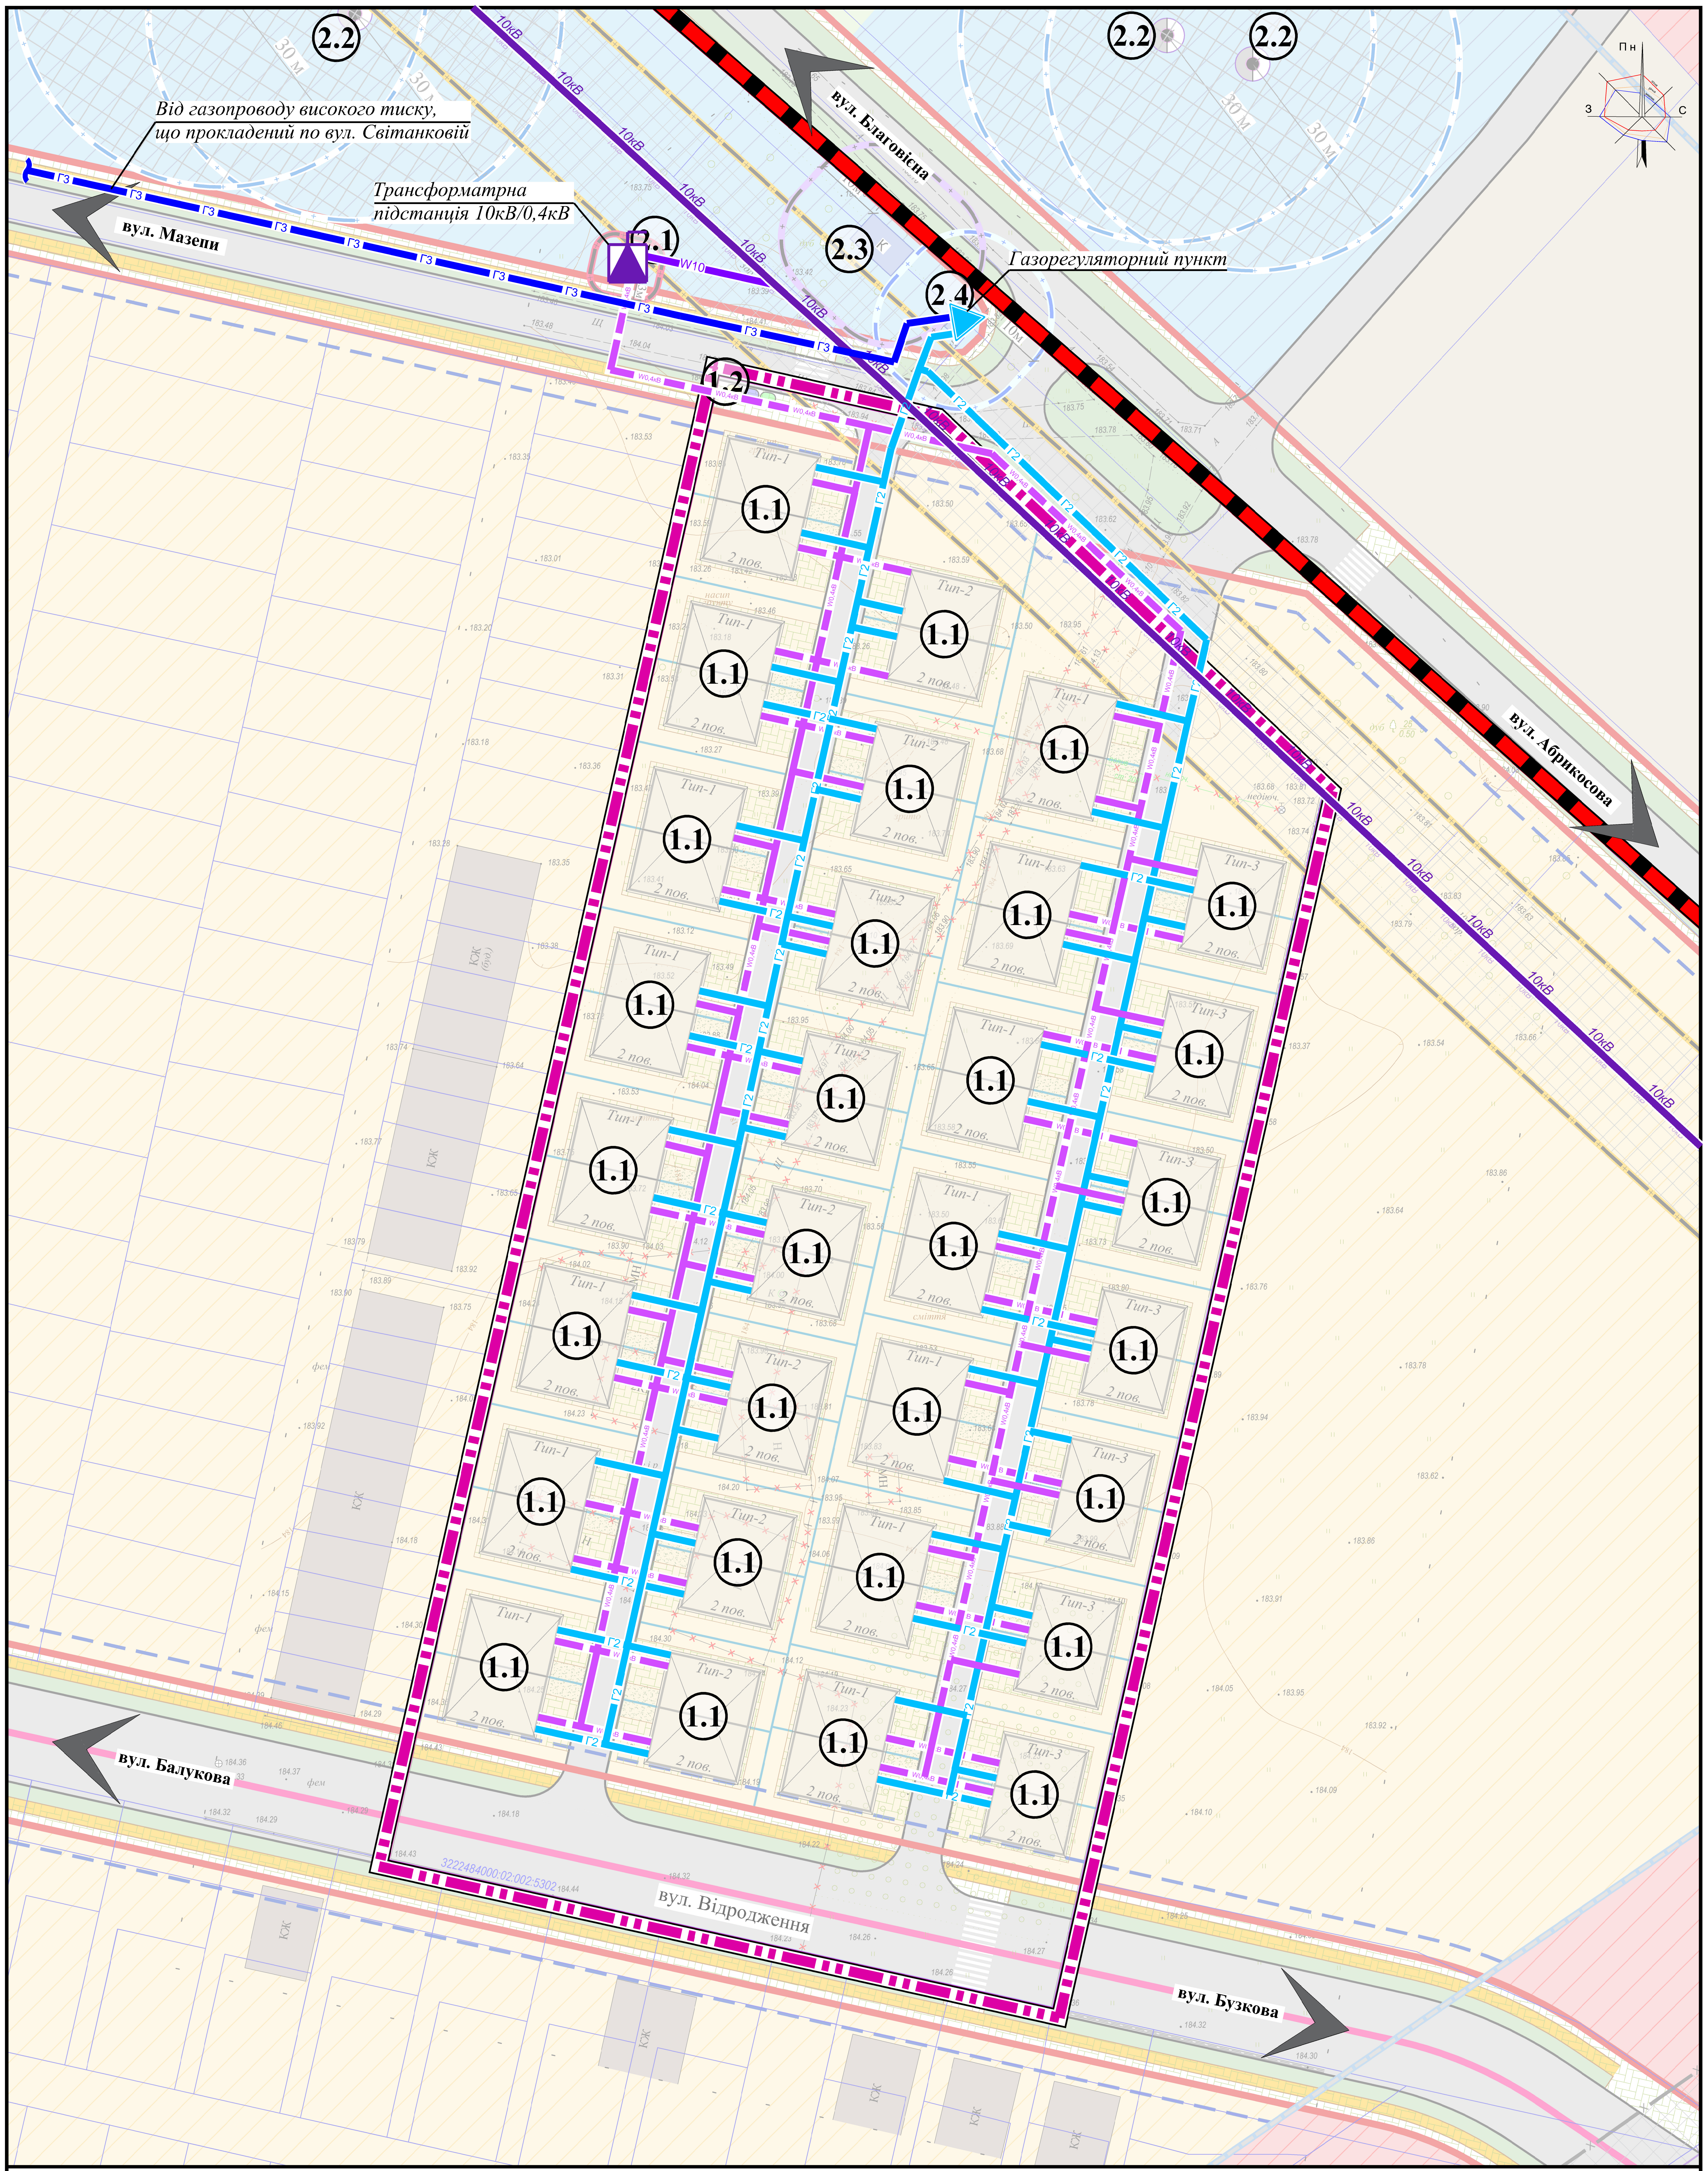
2.2
2.2
2.2
30 м
30 м
30 м
10кВ
Від газопроводу високого тиску,
що прокладений по вул. Світанковій
Трансформатрна
підстанція 10кВ/0,4кВ
вул. Мазепи
Г3
Г2
W10
W0,4кВ
2.1
2.3
2.4
Газорегуляторний пункт
вул. Благовісна
вул. Абрикосова
1.1
1.2
Тип-1
Тип-2
Тип-3
2 пов.
КЖ
КЖ (буд.)
вул. Балукова
вул. Відродження
вул. Бузкова
3222484000:02:002:5302
Пн
З
С

с. КРЮКІВЩИНА
БУЧАНСЬКИЙ РАЙОН
КИЇВСЬКА ОБЛАСТЬ

ДЕТАЛЬНИЙ ПЛАН ТЕРИТОРІЇ ЗЕМЕЛЬНОЇ ПЛОЩЕЮ 2,0403 ГА ПО ВУЛИЦІ ВІДРОДЖЕННЯ В СЕЛІ КРЮКІВЩИНА БУЧАНСЬКОГО РАЙОНУ КИЇВСЬКОЇ ОБЛАСТІ

СХЕМА ІНЖЕНЕРНОГО ЗАБЕЗПЕЧЕННЯ ТЕРИТОРІЇ (ЕЛЕКТРОПОСТАЧАННЯ, ГАЗОПОСТАЧАННЯ) (М 1:500)

ЕКСПЛІКАЦІЯ:

В МЕЖАХ ПРОЄКТУВАННЯ:

1.1. САДИБНИЙ ЖИТЛОВИЙ БУДИНОК БЛОКОВАНОГО ТИПУ
1.2. ПІДЗЕМНИЙ МАЙДАНЧИК ДЛЯ ЗБОРУ ТПВ

ЗА МЕЖАМИ ПРОЄКТУВАННЯ:

2.1. ТРАНСФОРМАТОРНА ПІДСТАНЦІЯ *(ТП 10кВ/0,4кВ)*
2.2. СВЕРДЛОВИНА ГОСПІТНОГО ВОДОПОСТАЧАННЯ *(Проєкна згідно діючого ГП с. Крюківщина)*
2.3. КОТЕЛЬНЯ *(Проєкна згідно діючого ГП с. Крюківщина)*
2.4. ШКАФНИЙ ГАЗОРЕГУЛЯТОРНИЙ ПУНКТ

УМОВНІ ПОЗНАЧЕННЯ:

МЕЖІ:

ІСНУЮЧІ: / ПРОЄКТНІ:

- СЕЛА КРЮКІВЩИНА
- РОЗРОБКИ ДПТ
- ЗЕМЛЕКОРИСТУВАННЯ

ТЕРИТОРІЙ В МЕЖАХ ПРОЄКТУВАННЯ:

ЖИТЛОВОЇ САДИБНОЇ ЗАБУДОВИ - (10102.0):

- САДИБНОЇ, БЛОКОВАНОГО ТИПУ
- ЗЕЛЕНИХ НАСАДЖЕНЬ ОБМЕЖЕНОГО КОРИСТУВАННЯ
- МОЩЕННЯ ФІГУРНИМИ ЕЛЕМЕНТАМИ (ФЕМ)

ТЕРИТОРІЙ ВУЛИЦЬ ТА ДОРІГ 20606.0:

- ГОЛОВНИХ ВУЛИЦЬ
- ЖИТЛОВИХ ВУЛИЦЬ
- ВНУТРІШНЬОКВАРТАЛЬНИХ ПРОЇЗДІВ
- ВЕЛОСИПЕДНИХ ДОРІЖОК
- ПІШОХІДНИХ ДОРІЖОК

ТЕРИТОРІЙ ЗА МЕЖАМИ ПРОЄКТУВАННЯ:

- ЖИТЛОВОЇ БЛОКОВАНОЇ ЗАБУДОВИ
- ГРОМАДСЬКОЇ ЗАБУДОВИ
- ІНЖЕНЕРНОЇ ЗАБУДОВИ *(Згідно діючого ГП с. Крюківщина)*
- СІЛЬСЬКОГОСПОДАРСЬКОГО ПРИЗНАЧЕННЯ

ТЕРИТОРІЙ ВУЛИЦЬ ТА ДОРІГ 20606.0:

- ГОЛОВНИХ ВУЛИЦЬ
- ЖИТЛОВИХ ВУЛИЦЬ
- МІСЦЕВИХ ПРОЇЗДІВ
- ВЕЛОСИПЕДНИХ ДОРІЖОК
- ПІШОХІДНИХ ДОРІЖОК

ПЛАНУВАЛЬНИХ ОБМЕЖЕНЬ (КЛАС1):

- ТЕРИТОРІЇ В ЧЕРВОНИХ ЛІНІЯХ (06.01.1)
- ТЕРИТОРІЇ В ЛІНІЯХ РЕГУЛЮВАННЯ ЗАБУДОВИ (06.01.5)

ПЛАНУВАЛЬНИХ ОБМЕЖЕНЬ (КЛАС 2):

- ОХОРОННОЇ ЗОНИ НАВКОЛО (УЗДОВЖ) ОБ'ЄКТІВ ЕНЕРГЕТИЧНОЇ СИСТЕМИ (ТП 10кВ/0,4кВ, ЛЕП10кВ - 01.05)
- ОХОРОННОЇ ЗОНИ НАВКОЛО ІНЖЕНЕРНИХ КОМУНІКАЦІЙ (ШРП - 01.08)
- САНІТАРНО-ЗАХИСНОЇ СМУГИ НАВКОЛО ІНЖЕНЕРНИХ КОМУНІКАЦІЙ (КОТЕЛЬНІ - 01.08.1)
- ПЕРШОГО ПОЯСУ ЗОНИ САНІТАРНОЇ ОХОРОНИ ДЖЕРЕЛ ТА ОБ'ЄКТІВ ЦЕНТРАЛІЗОВАНОГО ПИТНОГО ВОДОПОСТАЧАННЯ (СУВОРОГО РЕЖИМУ) (СВЕРДЛОВИН - 02.01.1)
- САНІТАРНОЇ ВІДСТАНІ (РОЗРИВУ) ВІД ОБ'ЄКТА (САНІТАРНОГО РОЗРИВУ ТА ЗОНИ ОБМЕЖЕННЯ ЗАБУДОВИ ЗА АКУСТИЧНИМИ УМОВАМИ ВІД АВТОДОРОГИ - 03.02)

ПОЗНАЧОК:

- ДЕМОНТАЖУ
- ПЛАНУВАЛЬНИХ ОБМЕЖЕННЬ, ЩО ДІЮТЬ ДО МОМЕНТУ ЇХ СКОРОЧЕННЯ, ЗА УМОВИ ПРОВЕДЕННЯ ВІДПОВІДНИХ ЗАХОДІВ, АБО ЛІКВІДАЦІЇ ОБ'ЄКТУ ШКІДЛИВОГО ВПЛИВУ
- ІНЖЕНЕРНИХ БУДІВЕЛЬ І СПОРУД
- СВЕРДЛОВИН ГОППИТНОГО ВОДОПОСТАЧАННЯ
- ГОСПОДАРСЬКОГО МАЙДАНЧИКА ДЛЯ ЗБОРУ ТПВ
- ПОВІТРЯНИХ ЛІНІЙ ЕЛЕКТРОПЕРЕДАЧІ 10 кВ

ІНЖЕНЕРНИХ МЕРЕЖ ТА СПОРУД:

ЕЛЕКТРОПОСТАЧАННЯ:

- 10кВ — ПОВІТРЯНОЇ ЛІНІЇ ЕЛЕКТРОПЕРЕДАЧІ 10кВ
- W10 — КАБЕЛЬНОЇ ЛІНІЇ ЕЛЕКТРОПЕРЕДАЧІ 10кВ
- W0,4кВ — КАБЕЛЬНОЇ ЛІНІЇ ЕЛЕКТРОПЕРЕДАЧІ 0,4кВ
- ТРАНСФОРМАТОРНОЇ ПІДСТАНЦІЇ 10кВ/0,4кВ *(згідно рішень діючого ГП с. Крюківщина)*

ГАЗОПОСТАЧАННЯ:

- Г3 — МЕРЕЖІ ГАЗОПРОВОДУ ВИСОКОГО ТИСКУ
- Г2 — МЕРЕЖІ ГАЗОПРОВОДУ СЕРЕДНЬОГО ТИСКУ
- ▲ ГАЗОРЕГУЛЯТОРНОГО ПУНКТУ

Масштаб 1 : 500
в 1 см - 5 м

50 40 30 20 10 0 10 20 30 40 50 60 70 80 90 100

ТОВ "ПРОЕКТНИЙ ЦЕНТР УКРАЇНИ"

© ТОВ "ПРОЕКТНИЙ ЦЕНТР УКРАЇНИ", 2024