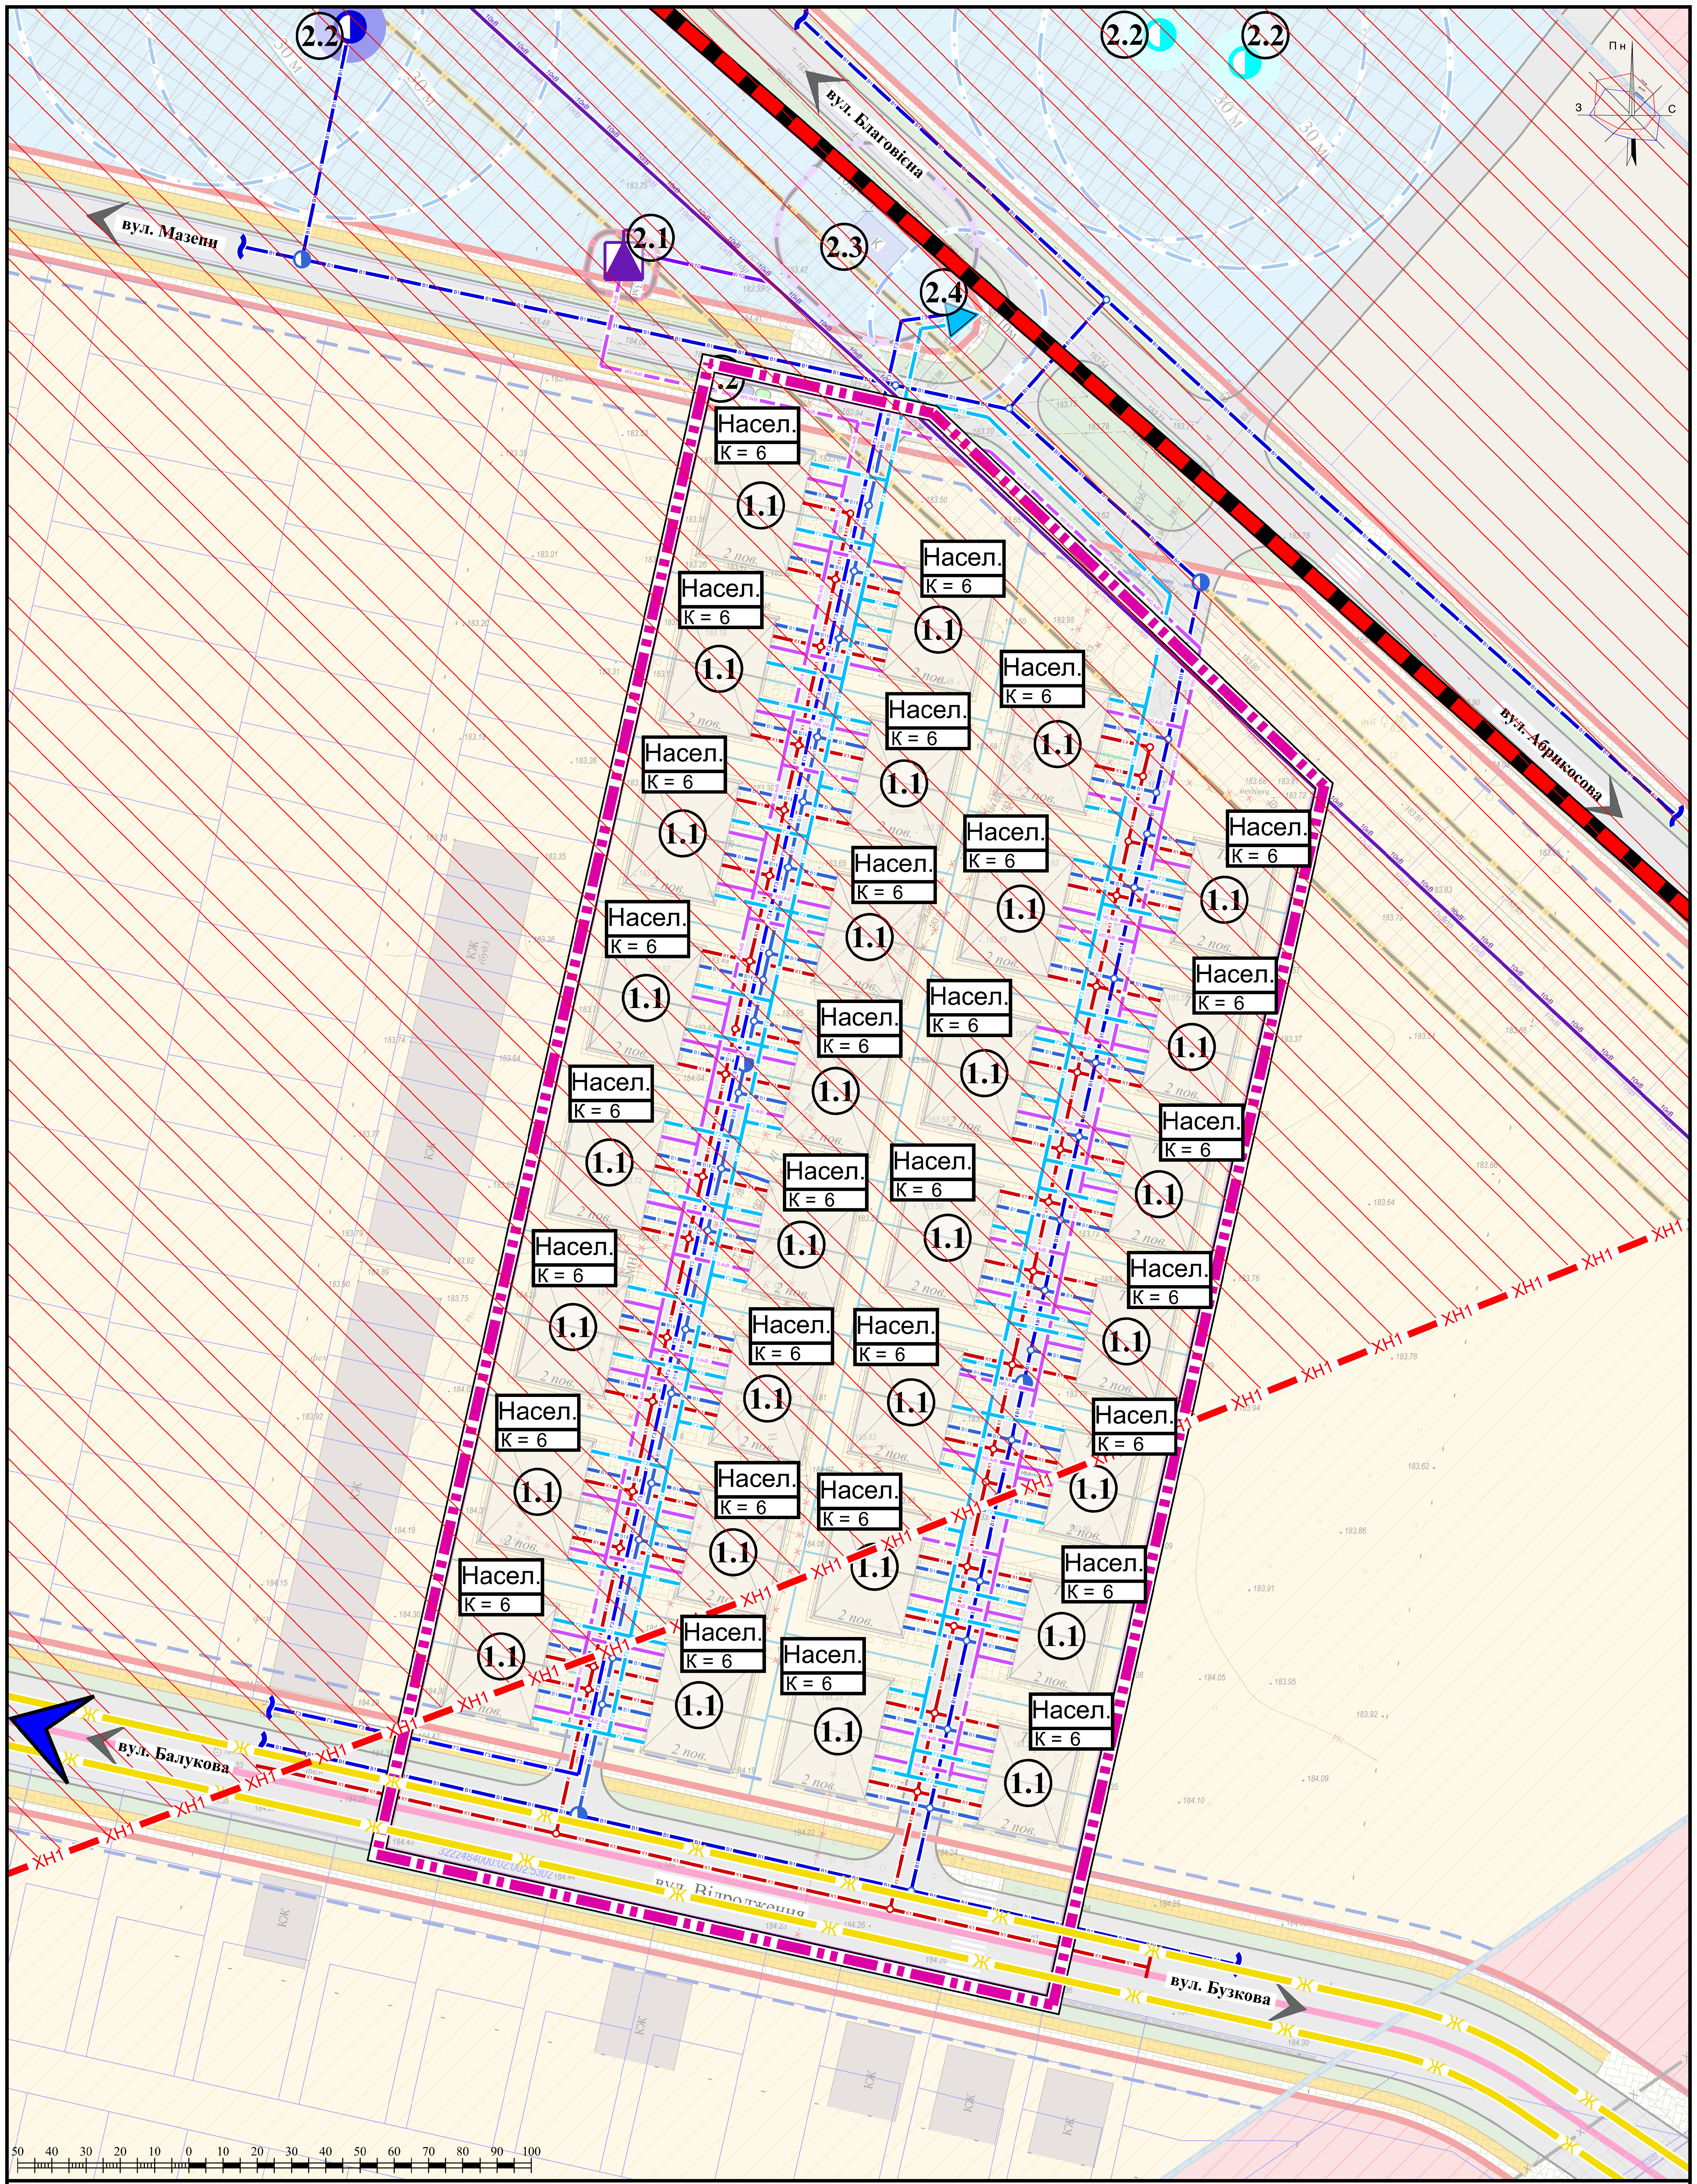

с. КРЮКІВЩИНА
БУЧАНСЬКИЙ РАЙОН
КИЇВСЬКА ОБЛАСТЬ

ДЕТАЛЬНИЙ ПЛАН ТЕРИТОРІЇ ЗЕМЕЛЬНОЇ ДІЛЯНКИ ПЛОЩЕЮ 2,0403 ГА ПО ВУЛИЦІ ВІДРОДЖЕННЯ В СЕЛІ КРЮКІВЩИНА БУЧАНСЬКОГО РАЙОНУ КИЇВСЬКОЇ ОБЛАСТІ

СХЕМА ІНЖЕНЕРНО-ТЕХНІЧНИХ ЗАХОДІВ ЦИВІЛЬНОГО ЗАХИСТУ НА МИРНИЙ ЧАС *(М 1:500)*

ЕКСПЛІКАЦІЯ:

В МЕЖАХ ПРОЄКТУВАННЯ:

1.1. САДИБНИЙ ЖИТЛОВИЙ БУДИНОК БЛОКОВАНОГО ТИПУ
1.2. ПІДЗЕМНИЙ МАЙДАНЧИК ДЛЯ ЗБОРУ ТПВ

ЗА МЕЖАМИ ПРОЄКТУВАННЯ:

2.1. ТРАНСФОРМАТОРНА ПІДСТАНЦІЯ *(ТП 10кВ/0,4кВ)*
2.2. СВЕРДЛОВИНА ГОСПІТНОГО ВОДОПОСТАЧАННЯ *(Проєкна згідно діючого ГП с. Крюківщина)*
2.3. КОТЕЛЬНЯ *(Проєкна згідно діючого ГП с. Крюківщина)*
2.4. ШКАФНИЙ ГАЗОРЕГУЛЯТОРНИЙ ПУНКТ

УМОВНІ ПОЗНАЧЕННЯ:

МЕЖІ:

ІСНУЮЧІ: ПРОЄКТНІ:

СЕЛА КРЮКІВЩИНА
РОЗРОБКИ ДПТ
ЗЕМЛЕКОРИСТУВАННЯ

ТЕРИТОРІЙ В МЕЖАХ ПРОЄКТУВАННЯ:

ЖИТЛОВОЇ САДИБНОЇ ЗАБУДОВИ - (10102.0):

САДИБНОЇ, БЛОКОВАНОГО ТИПУ
ЗЕЛЕНИХ НАСАДЖЕНЬ ОБМЕЖЕНОГО КОРИСТУВАННЯ
МОЩЕННЯ ФІГУРНИМИ ЕЛЕМЕНТАМИ (ФЕМ)

ТЕРИТОРІЙ ВУЛИЦЬ ТА ДОРІГ 20606.0:

ГОЛОВНИХ ВУЛИЦЬ
ЖИТЛОВИХ ВУЛИЦЬ
ВНУТРІШНЬОКВАРТАЛЬНИХ ПРОЇЗДІВ
ВЕЛОСИПЕДНИХ ДОРІЖОК
ПІШОХІДНИХ ДОРІЖОК

ТЕРИТОРІЙ ЗА МЕЖАМИ ПРОЄКТУВАННЯ:

ЖИТЛОВОЇ БЛОКОВАНОЇ ЗАБУДОВИ
ГРОМАДСЬКОЇ ЗАБУДОВИ
ІНЖЕНЕРНОЇ ЗАБУДОВИ *(Згідно діючого ГП с. Крюківщина)*
СІЛЬСЬКОГОСПОДАРСЬКОГО ПРИЗНАЧЕННЯ

ТЕРИТОРІЙ ВУЛИЦЬ ТА ДОРІГ 20606.0:

ГОЛОВНИХ ВУЛИЦЬ
ЖИТЛОВИХ ВУЛИЦЬ
МІСЦЕВИХ ПРОЇЗДІВ
ВЕЛОСИПЕДНИХ ДОРІЖОК
ПІШОХІДНИХ ДОРІЖОК

ПЛАНУВАЛЬНИХ ОБМЕЖЕНЬ (КЛАС1):

ТЕРИТОРІЇ В ЧЕРВОНИХ ЛІНІЯХ (06.01.1)
ТЕРИТОРІЇ В ЛІНІЯХ РЕГУЛЮВАННЯ ЗАБУДОВИ (06.01.5)

ПЛАНУВАЛЬНИХ ОБМЕЖЕНЬ (КЛАС 2):

ОХОРОННОЇ ЗОНИ НАВКОЛО (УЗДОВЖ) ОБ'ЄКТІВ ЕНЕРГЕТИЧНОЇ СИСТЕМИ (ТП 10кВ/0,4кВ, ЛЕП10кВ - 01.05)
ОХОРОННОЇ ЗОНИ НАВКОЛО ІНЖЕНЕРНИХ КОМУНІКАЦІЙ (ШРП - 01.08)
САНІТАРНО-ЗАХИСНОЇ СМУГИ НАВКОЛО ІНЖЕНЕРНИХ КОМУНІКАЦІЙ (КОТЕЛЬНІ - 01.08.1)
ПЕРШОГО ПОЯСУ ЗОНИ САНІТАРНОЇ ОХОРОНИ ДЖЕРЕЛ ТА ОБ'ЄКТІВ ЦЕНТРАЛІЗОВАНОГО ПИТНОГО ВОДОПОСТАЧАННЯ (СУВОРОГО РЕЖИМУ) (СВЕРДЛОВИН - 02.01.1)
САНІТАРНОЇ ВІДСТАНІ (РОЗРИВУ) ВІД ОБ'ЄКТА (САНІТАРНОГО РОЗРИВУ ТА ЗОНИ ОБМЕЖЕННЯ ЗАБУДОВИ ЗА АКУСТИЧНИМИ УМОВАМИ ВІД АВТОДОРОГИ - 03.02)

ПОЗНАЧОК:

ДЕМОНТАЖУ
ПЛАНУВАЛЬНИХ ОБМЕЖЕННЬ, ЩО ДІЮТЬ ДО МОМЕНТУ ЇХ СКОРОЧЕННЯ, ЗА УМОВИ ПРОВЕДЕННЯ ВІДПОВІДНИХ ЗАХОДІВ, АБО ЛІКВІДАЦІЇ ОБ'ЄКТУ ШКІДЛИВОГО ВПЛИВУ
ІНЖЕНЕРНИХ БУДІВЕЛЬ І СПОРУД
СВЕРДЛОВИН ГОПІТНОГО ВОДОПОСТАЧАННЯ
ГОСПОДАРСЬКОГО МАЙДАНЧИКА ДЛЯ ЗБОРУ ТПВ

ЦИВІЛЬНОГО ЗАХИСТУ:

Насел. К = 6 КІЛЬКІСТЬ ПОСТІЙНОГО НАСЕЛЕННЯ
НАПРЯМОКУ ЕВАКУАЦІЇ ДО ЗПЕ
ХН1 МЕЖА 1-Ї ЗОНИ *(2,5 км)* МОЖЛИВОГО ХІМІЧНОГО ЗАБРУДЕННЯ ВІД ЗАЛІЗНИЦІ
ЖОВТА ЛІНІЯ *(Магістраль сталого функціонування)*

П Р И М І Т К И:

1. Територія проєктування в межах ДПТ потрапляє в І (до 2,5км) та ІІ (від 2,5 до 5,0 км) зону можливого хімічного забруднення від можливої аварії із 60-ти тонною цистерною з хлором на магістральні залізниці.
2. Для забезпечення евакуаційних заходів, проєктом передбачається використання Крюківщинського ліцею «Лідер» Вишневої міської територіальної громади, що розташований за адресою с.Крюківщина, вулиця Мічуріна, 12А, на відстані 4,4 км від території проєктування.

УМОВНІ ПОЗНАЧЕННЯ:

ІНЖЕНЕРНИХ МЕРЕЖ ТА СПОРУД:

ІСНУЮЧІ: ПРОЄКТНІ:

В1 МЕРЕЖІ ПОЄДНАНОГО ГОСПІТНОГО ТА ПРОТИПОЖЕЖНОГО ВОДОПРОВОДУ *(згідно рішень діючого ГП с. Крюківщина)*
В1 ВНУТРІШНЬОМАЙДАНЧИКОВОЇ МЕРЕЖІ ПОЄДНАНОГО ГОСПІТНОГО ТА ПРОТИПОЖЕЖНОГО ВОДОПРОВОДУ
ОГЛЯДОВИХ КОЛОДЯЗІВ НА ВОДОПРОВІДНІЙ МЕРЕЖІ
ПОЖЕЖНИХ ГІДРАНТІВ
СВЕРДЛОВИН ГОСПІТНОГО ВОДОПОСТАЧАННЯ В МЕЖАХ НАСЕЛЕНОГО ПУНКТУ
СВЕРДЛОВИН ГОСПІТНОГО ВОДОПОСТАЧАННЯ ЗА МЕЖАМИ НАСЕЛЕНОГО ПУНКТУ
К1 САМОПЛИВНОЇ МЕРЕЖІ ПОБУТОВОЇ КАНАЛІЗАЦІЇ
ОГЛЯДОВИХ КОЛОДЯЗІВ МЕРЕЖІ ПОБУТОВОЇ КАНАЛІЗАЦІЇ
Г3 МЕРЕЖІ ГАЗОПРОВОДУ ВИСОКОГО ТИСКУ
Г2 МЕРЕЖІ ГАЗОПРОВОДУ СЕРЕДНЬОГО ТИСКУ
ГАЗОРЕГУЛЯТОРНОГО ПУНКТУ
10кВ ПОВІТРЯНОЇ ЛІНІЇ ЕЛЕКТРОПЕРЕДАЧІ 10кВ
W10 КАБЕЛЬНОЇ ЛІНІЇ ЕЛЕКТРОПЕРЕДАЧІ 10кВ
W0,4кВ КАБЕЛЬНОЇ ЛІНІЇ ЕЛЕКТРОПЕРЕДАЧІ 0,4кВ
ТРАНСФОРМАТОРНОЇ ПІДСТАНЦІЇ 10кВ/0,4кВ *(згідно рішень діючого ГП с. Крюківщина)*

ТОВ "ПРОЕКТНИЙ ЦЕНТР УКРАЇНИ"

© ТОВ "ПРОЕКТНИЙ ЦЕНТР УКРАЇНИ", 2024