


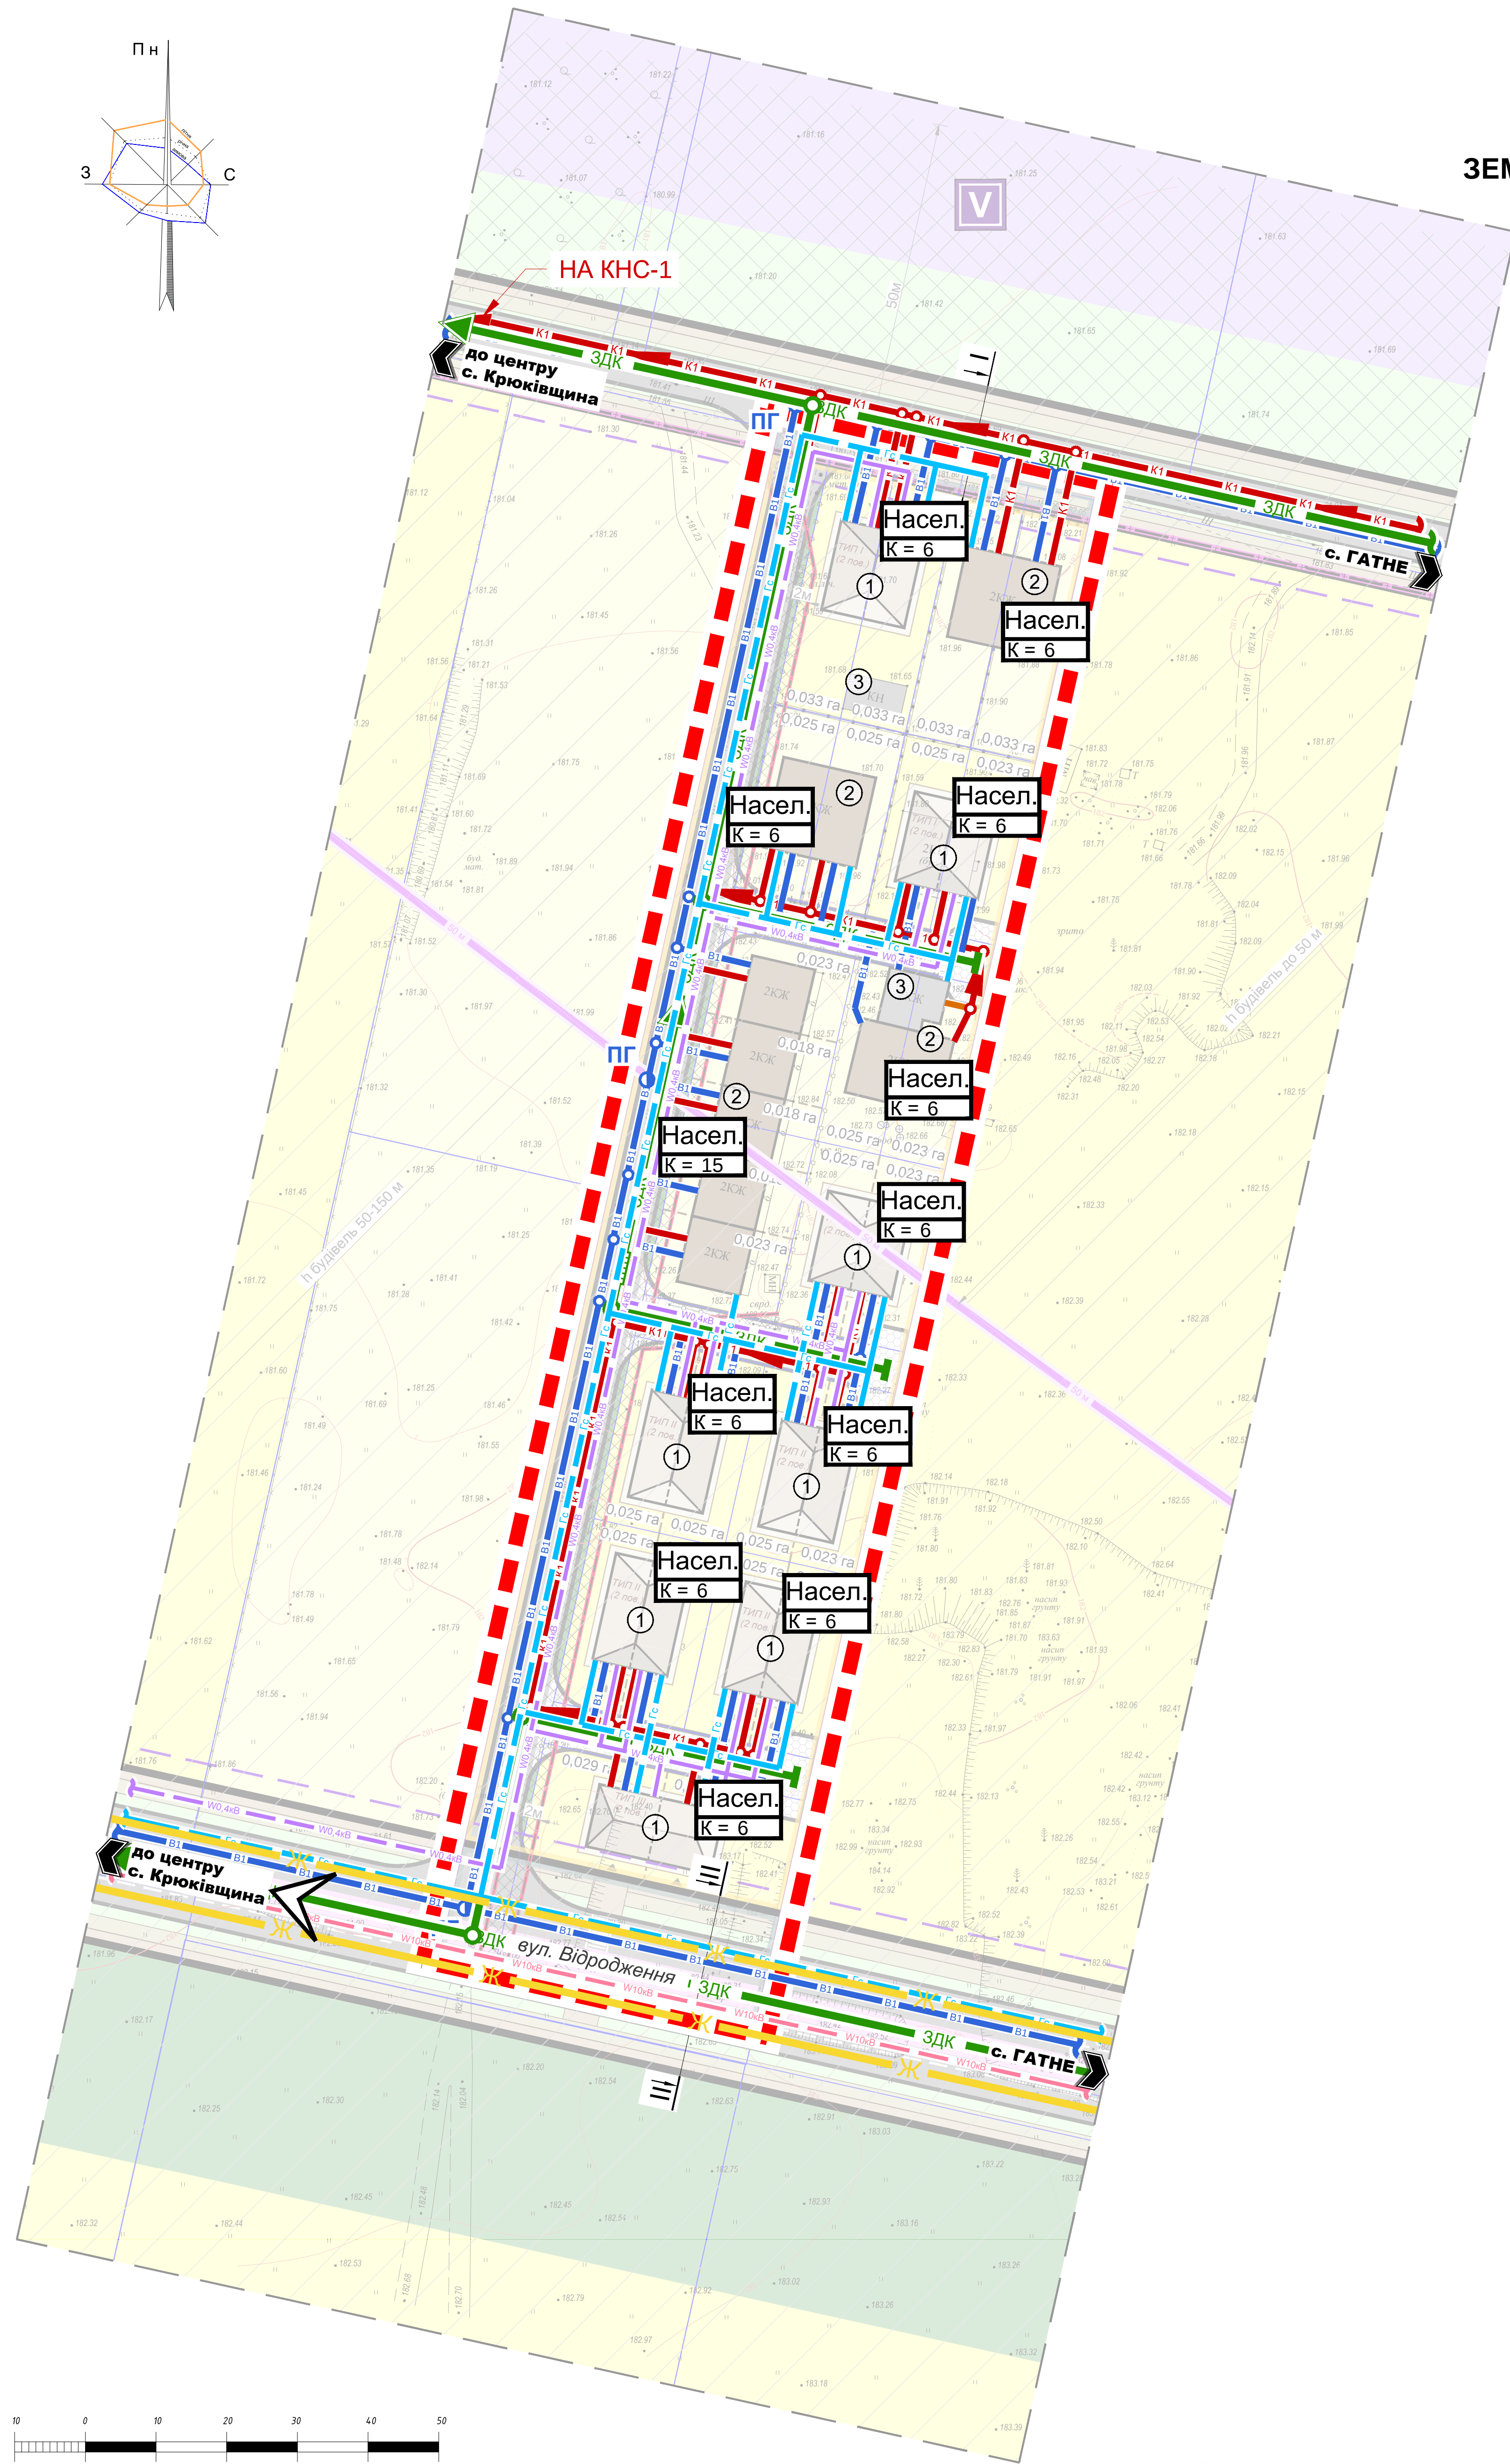

ДЕТАЛЬНИЙ ПЛАН ТЕРИТОРІЇ
ЗЕМЕЛЬНОЇ ДІЛЯНКИ ПЛОЩЕЮ 1,01 ГА В СЕЛІ КРЮКІВЩИНА
БУЧАНСЬКОГО РАЙОНУ КИЇВСЬКОЇ ОБЛАСТІ
СХЕМА ІНЖЕНЕРНО-ТЕХНІЧНИХ ЗАХОДІВ ЦИВІЛЬНОГО
ЗАХИСТУ НА ОСОБЛИВИЙ ПЕРІОД
М 1:500



УМОВНІ ПОЗНАЧЕННЯ:

МЕЖІ:		
ІСНУЮЧІ:	ПРОЕКТНІ:	ТЕРИТОРІЇ ПРОЄКТУВАННЯ
		ЗЕМЛЕКОРИСТУВАННЯ
ФУНКЦІОНАЛЬНЕ ВИКОРИСТАННЯ (ЗОНУВАННЯ):		
ІСНУЮЧІ:	ПРОЕКТНІ:	10102.0 ТЕРИТОРІЇ ЖИТЛОВОЇ САДИБНОЇ ЗАБУДОВИ
		20606.0 ТЕРИТОРІЇ ВУЛИЦЬ ТА ДОРІГ
ТЕРИТОРІЇ В МЕЖАХ ПРОЄКТУВАННЯ:		
ІСНУЮЧІ:	ПРОЕКТНІ:	ЗБЛОКОВАНОЇ ЖИТЛОВОЇ ЗАБУДОВИ
		ОХОРОННИХ ЗОН ІНЖЕНЕРНИХ МЕРЕЖ
		ЗЕЛЕНИХ НАСАДЖЕНЬ ОБМЕЖЕНОГО КОРИСТУВАННЯ
		ТВЕРДОГО ПОКРИТТЯ, МОЩЕННЯ
ТЕРИТОРІЇ ЗА МЕЖАМИ ПРОЄКТУВАННЯ:		
ІСНУЮЧІ:	ПРОЕКТНІ:	САДИБНОЇ ЖИТЛОВОЇ ЗАБУДОВИ - 10102.0
		ТЕРИТОРІЇ ПРОМИСЛОВИХ ПІДПРИЄМСТВ - 20100.0
		ОЗЕЛЕНЕНІ ТЕРИТОРІЇ (зелені насадження спеціального призначення) - 40300.0
		ЗЕЛЕНИХ НАСАДЖЕНЬ ЗАГАЛЬНОГО КОРИСТУВАННЯ - 40301.0
		ТЕРИТОРІЇ ВУЛИЦЬ ТА ДОРІГ - 20606.0
ТРАНСПОРТНА ІНФРАСТРУКТУРА:		
ІСНУЮЧІ:	ПРОЕКТНІ:	ГОЛОВНОЇ ВУЛИЦІ СЕЛА
		ЖИТЛОВИХ ВУЛИЦЬ
		ПРОЇЗДІВ
		ПІШОХІДНИХ ДОРІЖОК
		ВЕЛОСИПЕДНИХ СМУГ
ІНЖЕНЕРНІ МЕРЕЖІ:		
ВОДОПОСТАЧАННЯ:		
ІСНУЮЧІ:	ПРОЕКТНІ:	ГОСПИТНОГО ПРОТИПОЖЕЖНОГО ВОДОПРОВОДУ
		ПРОТИПОЖЕЖНИХ ГІДРАНТІВ
		ОГЛЯДОВИХ КОЛОДЯЗІВ
КАНАЛІЗАЦІЇ:		
ІСНУЮЧІ:	ПРОЕКТНІ:	САМОПЛИВНОЇ МЕРЕЖІ ГОСПОБУТОВОЇ КАНАЛІЗАЦІЇ
		ОГЛЯДОВИХ КОЛОДЯЗІВ
ЕЛЕКТРОПОСТАЧАННЯ:		
ІСНУЮЧІ:	ПРОЕКТНІ:	КАБЕЛЬНИХ ЛІНІЙ ЕЛЕКТРОПЕРЕДАЧІ, 10кВ
		КАБЕЛЬНИХ ЛІНІЙ ЕЛЕКТРОПЕРЕДАЧІ, 0,4 кВ
ГАЗОПОСТАЧАННЯ:		
ІСНУЮЧІ:	ПРОЕКТНІ:	ГАЗОПРОВІД СЕРЕДНЬОГО ТИСКУ
ДОЩОВОЇ КАНАЛІЗАЦІЇ:		
ІСНУЮЧІ:	ПРОЕКТНІ:	ЗАКРИТОЇ ДОЩОВОЇ КАНАЛІЗАЦІЇ
		ДОЩОПРИЙМАЛЬНИХ КОЛОДЯЗІВ
		ОГЛЯДОВИХ КОЛОДЯЗІВ
ЦИВІЛЬНИЙ ЗАХИСТ:		
ІСНУЮЧІ:	ПРОЕКТНІ:	КІЛЬКІСТЬ ПОСТІЙНОГО НАСЕЛЕННЯ
		НАПРЯМОК ЕВАКУАЦІЇ ДО ЗБІРНОГО ПУНКТА ЕВАКУАЦІЇ
		ЖОВТА ЛІНІЯ (МАГІСТРАЛЬ СТАЛОГО ФУНКЦІОНУВАННЯ)
ЕКСПЛІКАЦІЯ:		
		1. ЗБЛОКОВАНИЙ ЖИТЛОВИЙ БУДИНОК - ПР.;
		2. ЗБЛОКОВАНИЙ ЖИТЛОВИЙ БУДИНОК - ІСН.;
		3. ГОСПОДАРСЬКА СПОРУДА - ІСН..

ПРИМІТКИ

- Згідно з п. 5.3 ДБН В.1.2-4:2019 «Інженерно-технічні заходи цивільного захисту» зазначена територія проєктування в межах ДПТ розташована у зоні можливих незначних (слабких) руйнувань та у зоні можливого небезпечного сильного радіоактивного забруднення від міста, віднесеного до групи «Особливої важливості» цивільного захисту.
- Згідно з п. 5.3 ДБН В.1.2-4:2019 «Інженерно-технічні заходи цивільного захисту» зазначена територія проєктування в межах ДПТ розташована у зоні можливого небезпечного сильного радіоактивного забруднення від окремо розташованого об'єкту, віднесеного до категорії «Особливої важливості» цивільного захисту.
- Територія проєктування в межах ДПТ потрапляє у І (до 2,5км) зону можливого хімічного забруднення від можливої аварії із 60-ти тонною цистерною з хлором на магістральній залізниці.
- Для забезпечення евакуаційних заходів, проєктом передбачається використання Крюківщинського ліцею «Лідер» Вишньової міської територіальної громади, що розташований за адресою с.Крюківщина, вулиця Мичуріна, 12А, на відстані 3,6 км від території проєктування.