

с. КРЮКІВЩИНА


БУЧАНСЬКИЙ РАЙОН
КИЇВСЬКА ОБЛАСТЬ



ДЕТАЛЬНИЙ ПЛАН ТЕРИТОРІЇ
ЗЕМЕЛЬНОЇ ДІЛЯНКИ ПЛОЩЕЮ 1,01 ГА В СЕЛІ КРЮКІВЩИНА
БУЧАНСЬКОГО РАЙОНУ КИЇВСЬКОЇ ОБЛАСТІ

ПЛАН СУЧАСНОГО ВИКОРИСТАННЯ ЗЕМЕЛЬ ЗА ФОРМОЮ ВЛАСНОСТІ ІЗ
ЗАЗНАЧЕННЯМ КАТЕГОРІЙ ТА ВИДУ ЦІЛЬОВОГО ПРИЗНАЧЕННЯ, З
УРАХУВАННЯМ НАЯВНИХ ОБМЕЖЕНЬ ТА ОБТЯЖЕНЬ

М 1:500

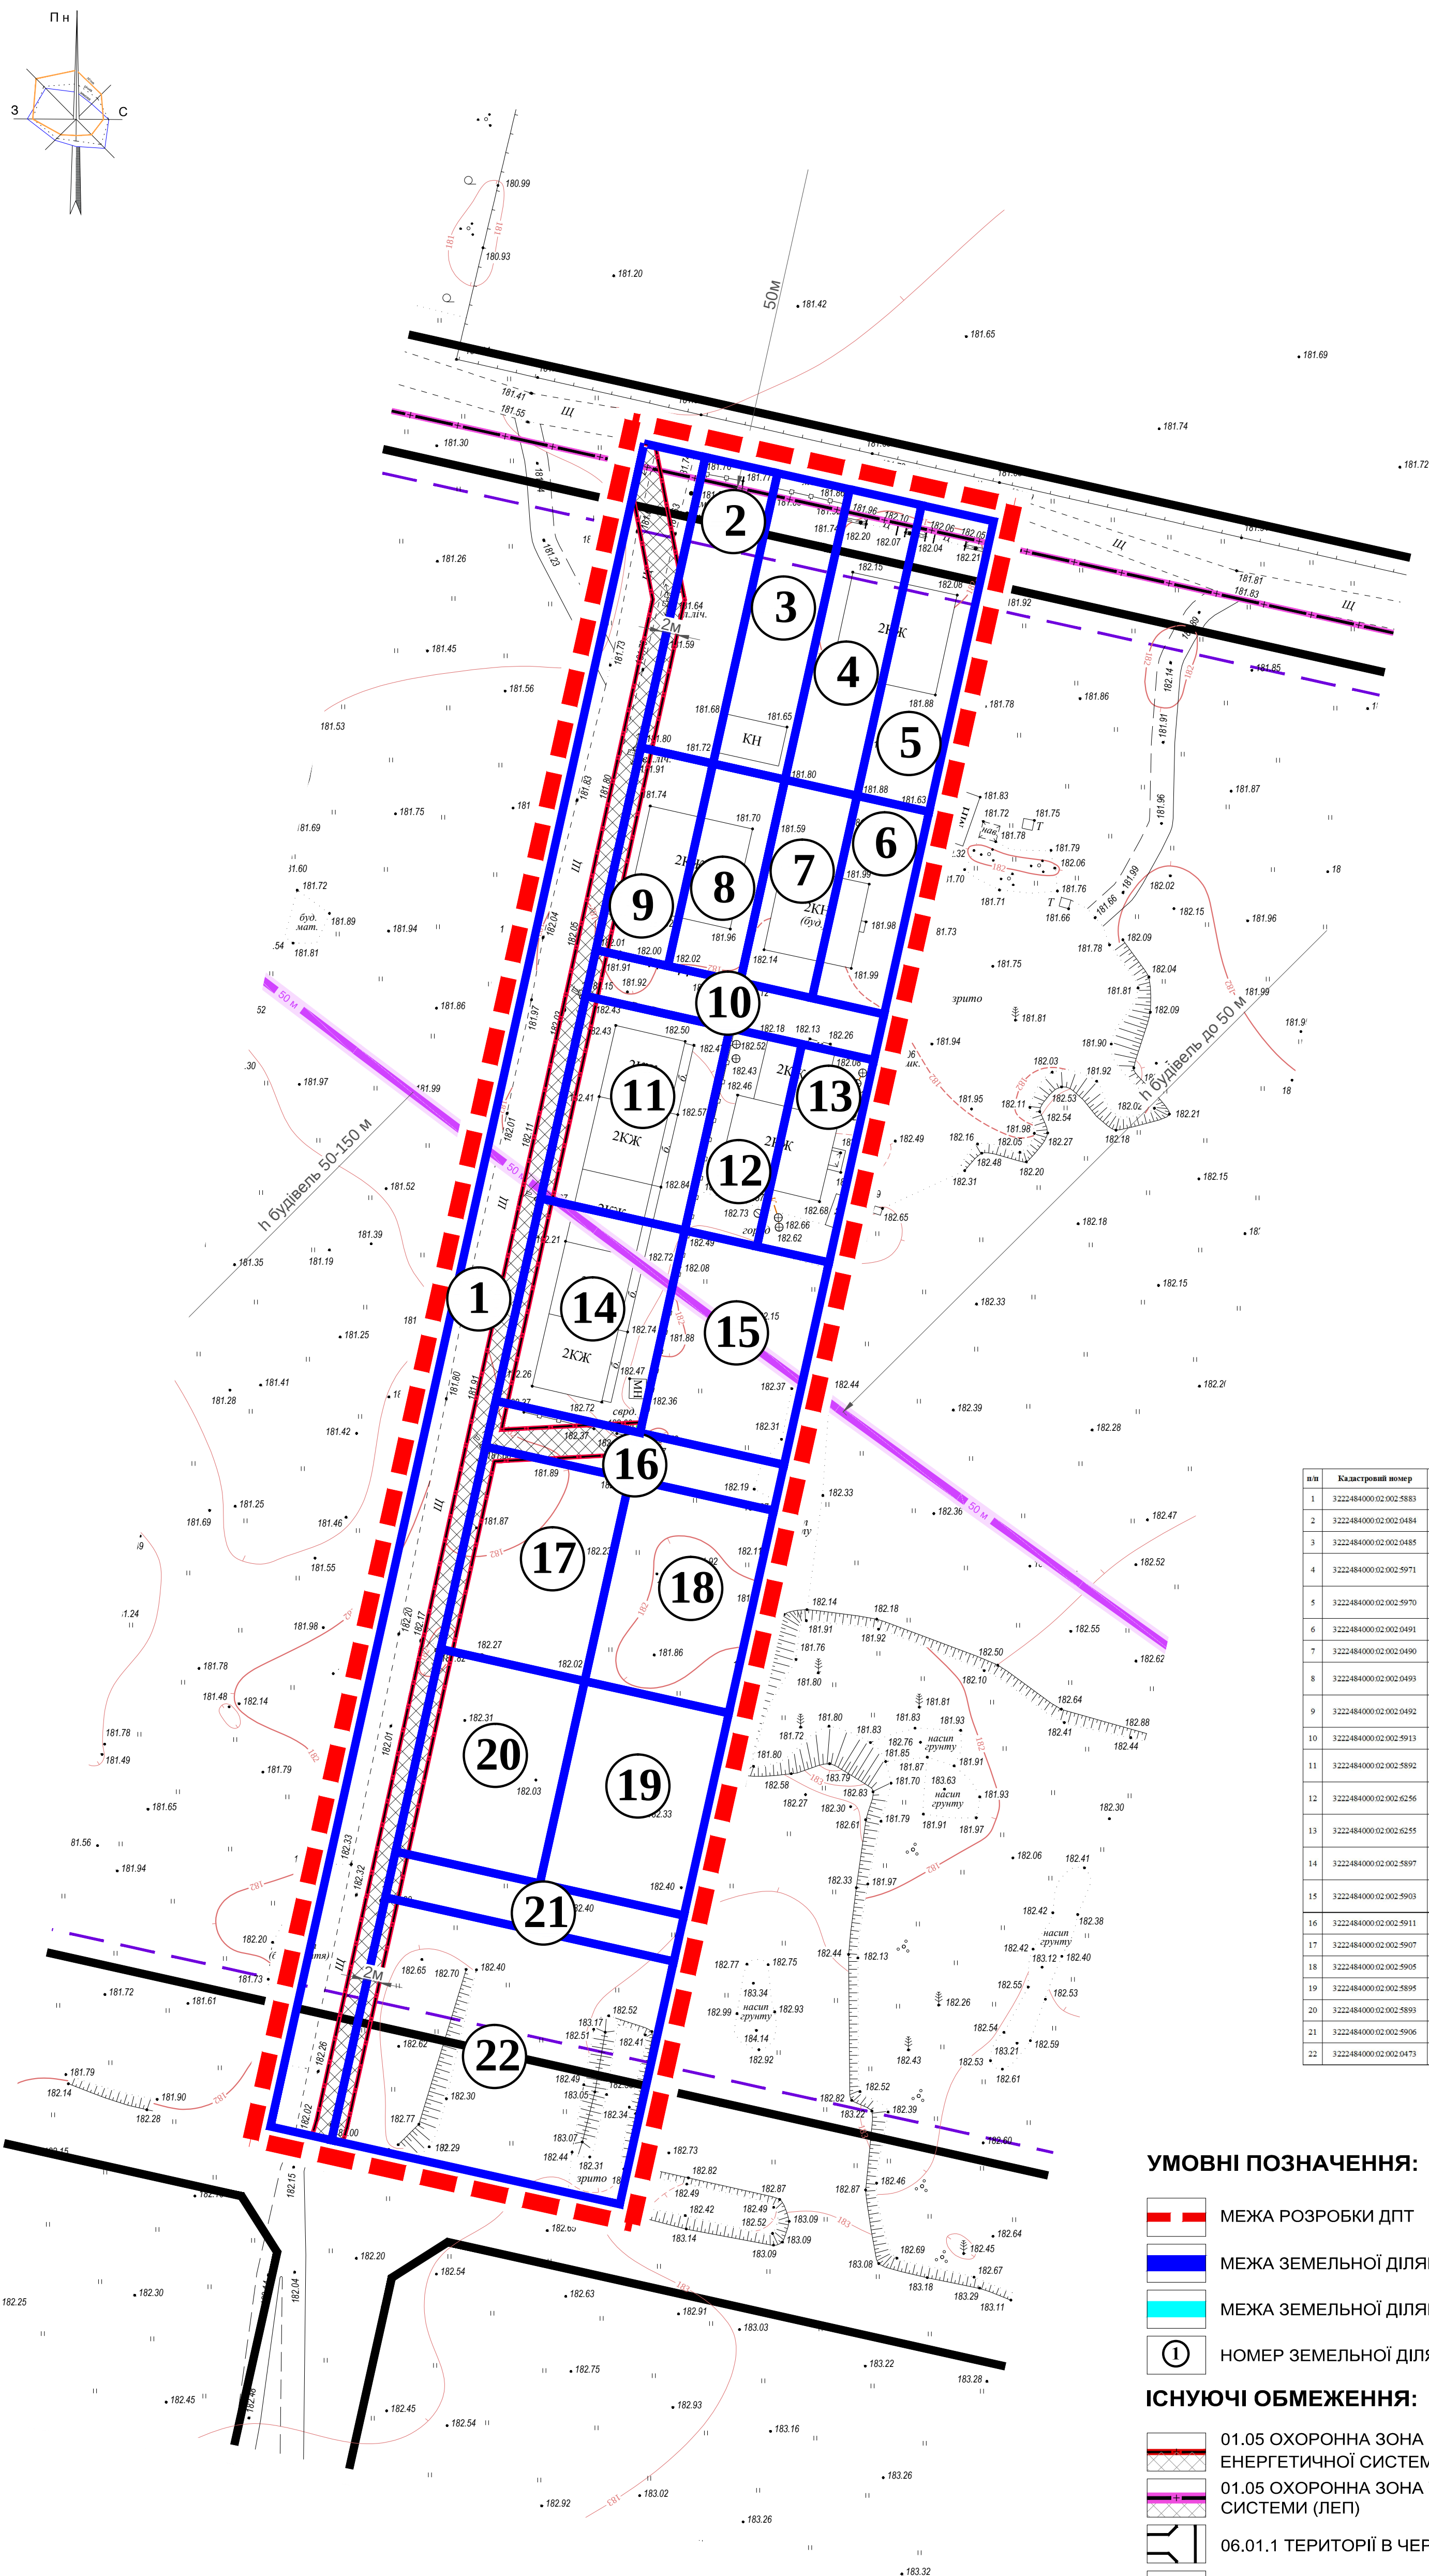

УМОВНІ ПОЗНАЧЕННЯ:

- МЕЖА РОЗРОБКИ ДПТ
- МЕЖА ЗЕМЕЛЬНОЇ ДІЛЯНКИ КОМУНАЛЬНОЇ ВЛАСНОСТІ
- МЕЖА ЗЕМЕЛЬНОЇ ДІЛЯНКИ ПРИВАТНОЇ ВЛАСНОСТІ
- НОМЕР ЗЕМЕЛЬНОЇ ДІЛЯНКИ

ІСНУЮЧІ ОБМЕЖЕННЯ:

- 01.05 ОХОРОННА ЗОНА НАВКОЛО (УЗДОВЖ) ОБ'ЄКТА ЕНЕРГЕТИЧНОЇ СИСТЕМИ (ЛЕП, КЛЕП)
- 01.05 ОХОРОННА ЗОНА УЗДОВЖ ОБ'ЄКТА ЕНЕРГЕТИЧНОЇ СИСТЕМИ (ЛЕП)
- 06.01.1 ТЕРИТОРІЯ В ЧЕРВОНИХ ЛІНІЯХ
- 06.01.5 ТЕРИТОРІЯ В ЛІНІЯХ РЕГУЛЮВАННЯ ЗАБУДОВИ
- 06.05.2 ПОВЕРХНЯ ОБМЕЖЕННЯ ЗАБУДОВИ


