



ДЕТАЛЬНИЙ ПЛАН ТЕРИТОРІЇ
ЗЕМЕЛЬНОЇ ДІЛЯНКИ ПЛОЩЕЮ 1,01 ГА В СЕЛІ КРЮКІВЩИНА
БУЧАНСЬКОГО РАЙОНУ КИЇВСЬКОЇ ОБЛАСТІ
ПРОЕКТНИЙ ПЛАН ТА СХЕМА ПРОЕКТНИХ ОБМЕЖЕНЬ У
ВИКОРИСТАННІ ЗЕМЕЛЬ
М 1:500

УМОВНІ ПОЗНАЧЕННЯ:

МЕЖІ:

ІСНУЮЧІ:	ПРОЕКТНІ:	ТЕРИТОРІЇ ПРОЄКТУВАННЯ
ІСНУЮЧІ:	ПРОЕКТНІ:	ЗЕМЛЕКОРИСТУВАННЯ

ФУНКЦІОНАЛЬНЕ ВИКОРИСТАННЯ (ЗОНУВАННЯ):

ІСНУЮЧІ:	ПРОЕКТНІ:	10102.0 ТЕРИТОРІЇ ЖИТЛОВОЇ САДИБНОЇ ЗАБУДОВИ
ІСНУЮЧІ:	ПРОЕКТНІ:	20606.0 ТЕРИТОРІЇ ВУЛИЦЬ ТА ДОРІГ

ТЕРИТОРІЇ В МЕЖАХ ПРОЄКТУВАННЯ:

ІСНУЮЧІ:	ПРОЕКТНІ:	ЗБЛОКОВАНОЇ ЖИТЛОВОЇ ЗАБУДОВИ
ІСНУЮЧІ:	ПРОЕКТНІ:	ОХОРОННИХ ЗОН ІНЖЕНЕРНИХ МЕРЕЖ
ІСНУЮЧІ:	ПРОЕКТНІ:	ЗЕЛЕНИХ НАСАДЖЕНЬ ОБМЕЖЕНОГО КОРИСТУВАННЯ
ІСНУЮЧІ:	ПРОЕКТНІ:	ТВЕРДОГО ПОКРИТТЯ, МОЩЕННЯ

ТЕРИТОРІЇ ЗА МЕЖАМИ ПРОЄКТУВАННЯ:

ІСНУЮЧІ:	ПРОЕКТНІ:	САДИБНОЇ ЖИТЛОВОЇ ЗАБУДОВИ - 10102.0
ІСНУЮЧІ:	ПРОЕКТНІ:	ТЕРИТОРІЇ ПРОМИСЛОВИХ ПІДПРИЄМСТВ - 20100.0
ІСНУЮЧІ:	ПРОЕКТНІ:	ОЗЕЛЕНЕНІ ТЕРИТОРІЇ (зелені насадження спеціального призначення) - 40300.0
ІСНУЮЧІ:	ПРОЕКТНІ:	ЗЕЛЕНИХ НАСАДЖЕНЬ ЗАГАЛЬНОГО КОРИСТУВАННЯ - 40301.0
ІСНУЮЧІ:	ПРОЕКТНІ:	ТЕРИТОРІЇ ВУЛИЦЬ ТА ДОРІГ - 20606.0

ТРАНСПОРТНА ІНФРАСТРУКТУРА:

ІСНУЮЧІ:	ПРОЕКТНІ:	ГОЛОВНОЇ ВУЛИЦІ СЕЛА
ІСНУЮЧІ:	ПРОЕКТНІ:	ЖИТЛОВИХ ВУЛИЦЬ
ІСНУЮЧІ:	ПРОЕКТНІ:	ПРОЇЗДІВ
ІСНУЮЧІ:	ПРОЕКТНІ:	ПІШОХІДНИХ ДОРІЖОК
ІСНУЮЧІ:	ПРОЕКТНІ:	ВЕЛОСИПЕДНИХ СМУГ

ІНЖЕНЕРНІ МЕРЕЖІ:

ІСНУЮЧІ:	ПРОЕКТНІ:	ПОВІТРЯНИХ ЛІНІЙ ЕЛЕКТРОПЕРЕДАЧІ 0.4 кВ

ПЛАНУВАЛЬНІ ОБМЕЖЕННЯ:

КЛАС 1

ІСНУЮЧІ:	ПРОЕКТНІ:	06.01.1 ТЕРИТОРІЇ В ЧЕРВОНИХ ЛІНІЯХ
ІСНУЮЧІ:	ПРОЕКТНІ:	06.01.5 ТЕРИТОРІЇ В ЛІНІЯХ РЕГУЛЮВАННЯ ЗАБУДОВИ
ІСНУЮЧІ:	ПРОЕКТНІ:	06.05.2 ПОВЕРХНЯ ОБМЕЖЕННЯ ЗАБУДОВИ (внутрішня горизонтальна поверхня: висота будівель до 50 м не більше ніж n=228,88 в бсв)
ІСНУЮЧІ:	ПРОЕКТНІ:	06.05.2 ПОВЕРХНЯ ОБМЕЖЕННЯ ЗАБУДОВИ (конічна поверхня: висота будівель від 50м до 150м від 288,88 до 328,88 в бсв)

КЛАС 2


ІСНУЮЧІ:	ПРОЕКТНІ:	ОХОРОННА ЗОНА УЗДОВЖ ОБ'ЄКТА ЕНЕРГЕТИЧНОЇ СИСТЕМИ (ЛЕП) - 01.05
ІСНУЮЧІ:	ПРОЕКТНІ:	САНІТАРНО-ЗАХИСНА ЗОНА НАВКОЛО ОБ'ЄКТА (ПРОМИСЛОВИХ ПІДПРИЄМСТВ) - 03.01

ПОЗНАЧКИ:

V	ПІДПРИЄМСТВА V КЛАСУ ШКІДЛИВОСТІ
---	----------------------------------

ЕКСПЛІКАЦІЯ:

- ЗБЛОКОВАНИЙ ЖИТЛОВИЙ БУДИНОК - ПР.;
- ЗБЛОКОВАНИЙ ЖИТЛОВИЙ БУДИНОК - ІСН.;
- ГОСПОДАРСЬКА СПОРУДА - ІСН..

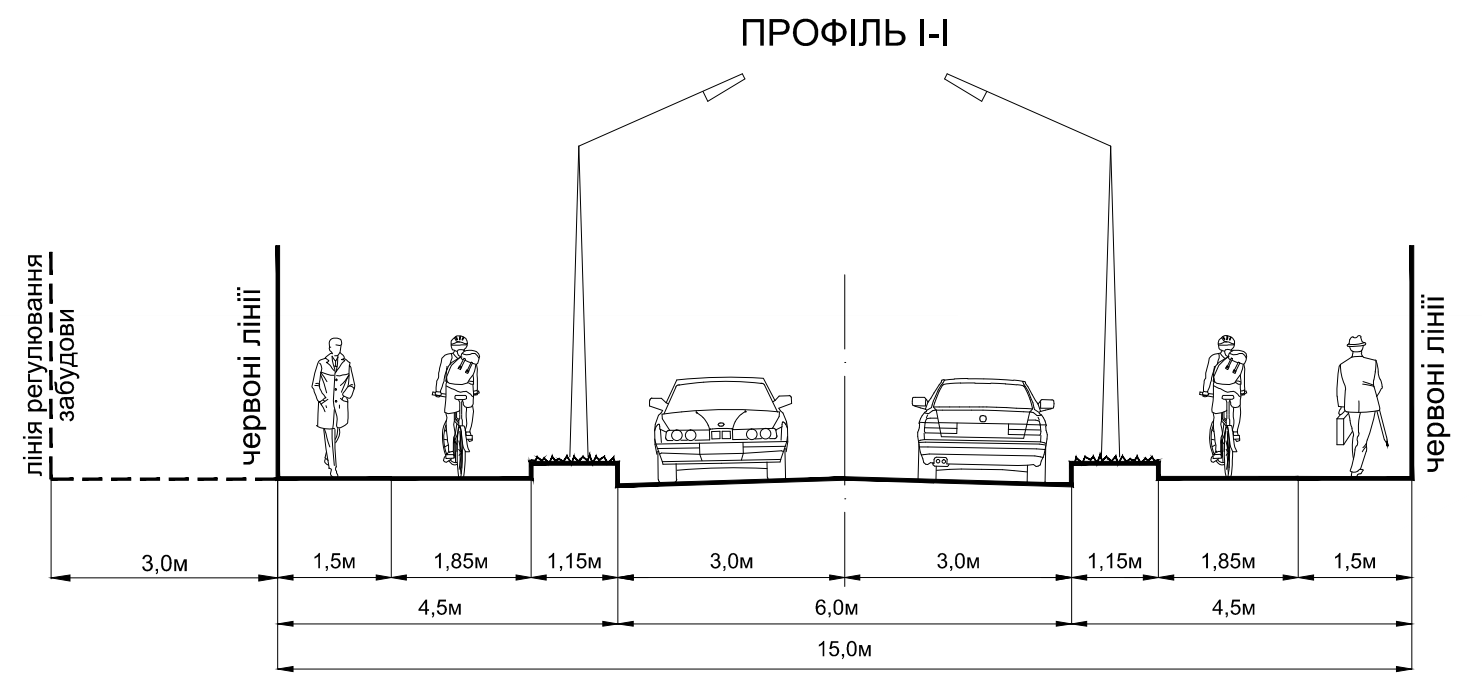

ПРОФІЛЬ І-І

