


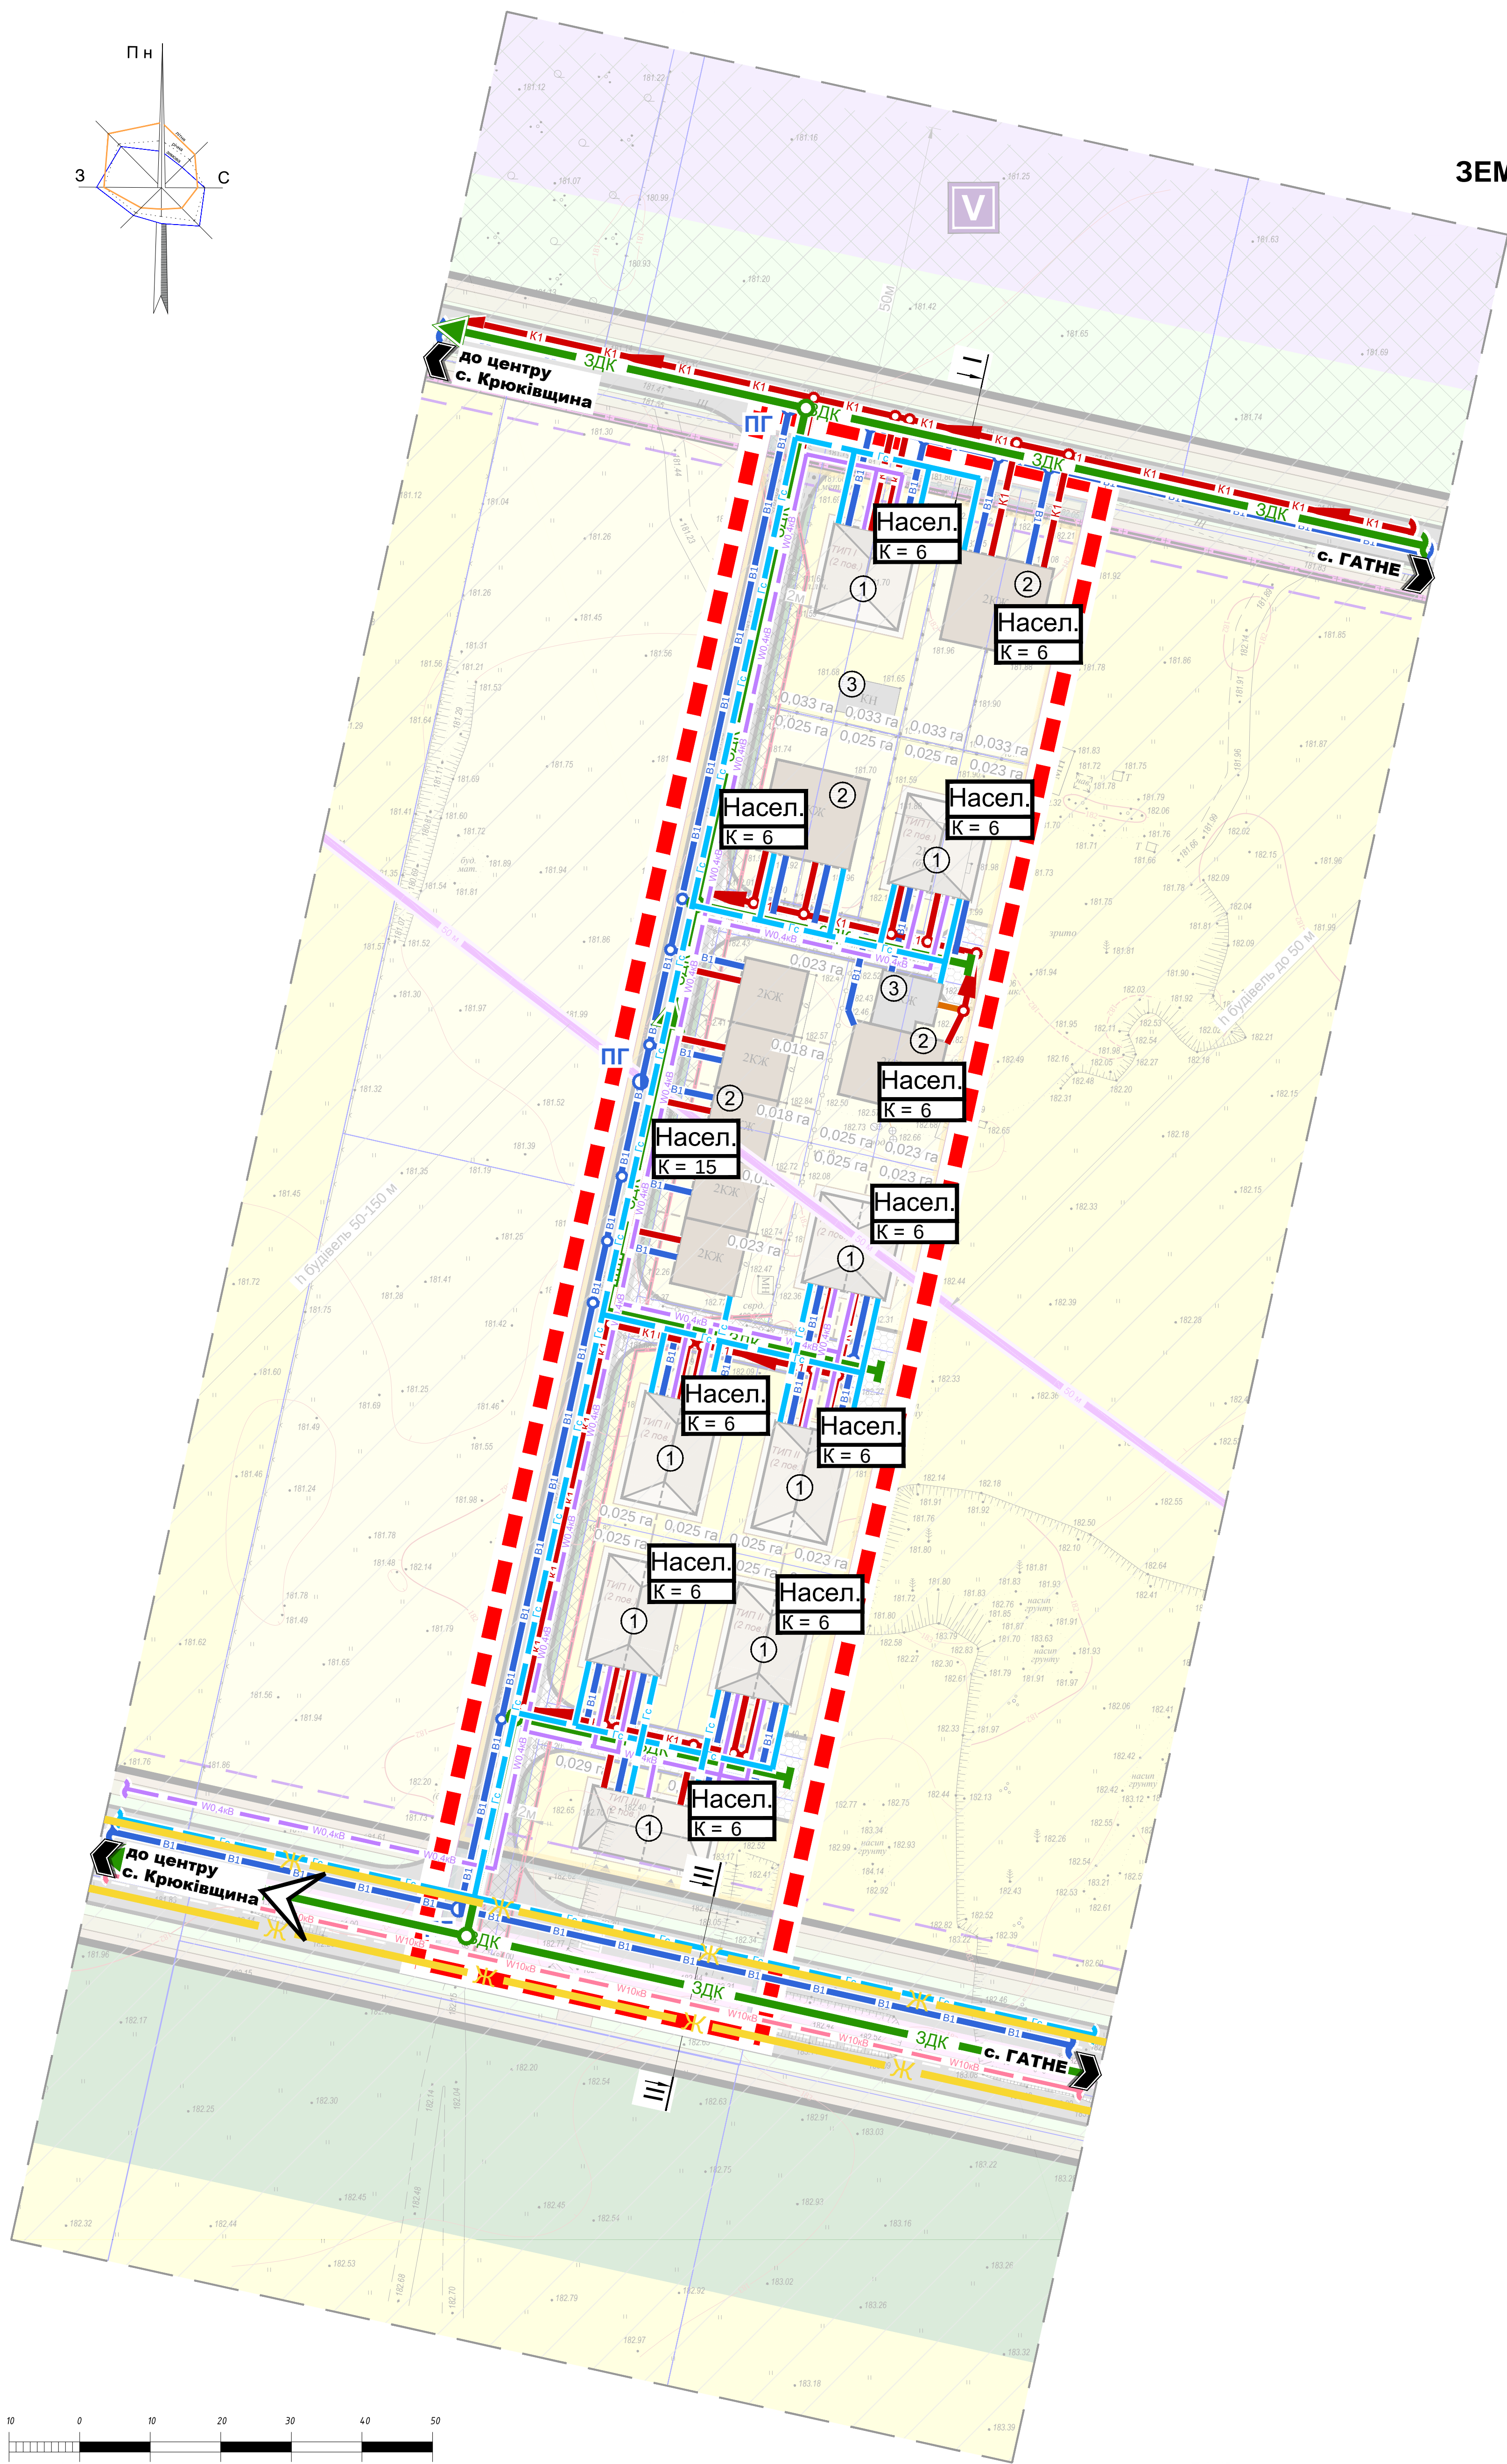

ДЕТАЛЬНИЙ ПЛАН ТЕРИТОРІЇ
ЗЕМЕЛЬНОЇ ДІЛЯНКИ ПЛОЩЕЮ 1,01 ГА В СЕЛІ КРЮКІВЩИНА
БУЧАНСЬКОГО РАЙОНУ КИЇВСЬКОЇ ОБЛАСТІ
СХЕМА ІНЖЕНЕРНО-ТЕХНІЧНИХ ЗАХОДІВ ЦИВІЛЬНОГО
ЗАХИСТУ НА МИРНИЙ ЧАС
М 1:500



П Р И М І Т К И

1. Територія проектування в межах ДПТ потрапляє у І (до 2,5 км) зону можливого хімічного забруднення від можливої аварії із 60-ти тонною цистерною з хлором на магістральній залізниці.
2. Для забезпечення евакуаційних заходів, проектом передбачається використання Крюківщинського ліцею «Ліцей Вишнєвої міської територіальної громади, що розташований за адресою с. Крюківщина, вулиця Мчурна, 12А, на відстані 3,6 км від території проектування.

УМОВНІ ПОЗНАЧЕННЯ:

МЕЖІ:

ІСНУЮЧІ:	ПРОЕКТНІ:	ТЕРИТОРІЇ ПРОЄКТУВАННЯ
ІСНУЮЧІ:	ПРОЕКТНІ:	ЗЕМЛЕКОРИСТУВАННЯ

ФУНКЦІОНАЛЬНЕ ВИКОРИСТАННЯ (ЗОНУВАННЯ):

ІСНУЮЧІ:	ПРОЕКТНІ:	10102.0 ТЕРИТОРІЇ ЖИТЛОВОЇ САДИБНОЇ ЗАБУДОВИ
ІСНУЮЧІ:	ПРОЕКТНІ:	20606.0 ТЕРИТОРІЇ ВУЛИЦЬ ТА ДОРІГ

ТЕРИТОРІЇ В МЕЖАХ ПРОЄКТУВАННЯ:

ІСНУЮЧІ:	ПРОЕКТНІ:	ЗБЛОКОВАНОЇ ЖИТЛОВОЇ ЗАБУДОВИ
ІСНУЮЧІ:	ПРОЕКТНІ:	ОХОРОННИХ ЗОН ІНЖЕНЕРНИХ МЕРЕЖ
ІСНУЮЧІ:	ПРОЕКТНІ:	ЗЕЛЕНИХ НАСАДЖЕНЬ ОБМЕЖЕНОГО КОРИСТУВАННЯ
ІСНУЮЧІ:	ПРОЕКТНІ:	ТВЕРДОГО ПОКРИТТЯ, МОЩЕННЯ

ТЕРИТОРІЇ ЗА МЕЖАМИ ПРОЄКТУВАННЯ:

ІСНУЮЧІ:	ПРОЕКТНІ:	САДИБНОЇ ЖИТЛОВОЇ ЗАБУДОВИ - 10102.0
ІСНУЮЧІ:	ПРОЕКТНІ:	ТЕРИТОРІЇ ПРОМИСЛОВИХ ПІДПРИЄМСТВ - 20100.0
ІСНУЮЧІ:	ПРОЕКТНІ:	ОЗЕЛЕНЕНІ ТЕРИТОРІЇ (зелені насадження спеціального призначення) - 40300.0
ІСНУЮЧІ:	ПРОЕКТНІ:	ЗЕЛЕНИХ НАСАДЖЕНЬ ЗАГАЛЬНОГО КОРИСТУВАННЯ - 40301.0
ІСНУЮЧІ:	ПРОЕКТНІ:	ТЕРИТОРІЇ ВУЛИЦЬ ТА ДОРІГ - 20606.0

ТРАНСПОРТНА ІНФРАСТРУКТУРА:

ІСНУЮЧІ:	ПРОЕКТНІ:	ГОЛОВНОЇ ВУЛИЦІ СЕЛА
ІСНУЮЧІ:	ПРОЕКТНІ:	ЖИТЛОВИХ ВУЛИЦЬ
ІСНУЮЧІ:	ПРОЕКТНІ:	ПРОЇЗДІВ
ІСНУЮЧІ:	ПРОЕКТНІ:	ПІШОХІДНИХ ДОРІЖОК
ІСНУЮЧІ:	ПРОЕКТНІ:	ВЕЛОСИПЕДНИХ СМУГ

ІНЖЕНЕРНІ МЕРЕЖІ:

ВОДОПОСТАЧАННЯ:

ІСНУЮЧІ:	ПРОЕКТНІ:	ГОСПИТНОГО ПРОТИПОЖЕЖНОГО ВОДОПРОВОДУ
ІСНУЮЧІ:	ПРОЕКТНІ:	ПРОТИПОЖЕЖНИХ ГІДРАНТІВ
ІСНУЮЧІ:	ПРОЕКТНІ:	ОГЛЯДОВИХ КОЛОДЯЗІВ

КАНАЛІЗАЦІЇ:

ІСНУЮЧІ:	ПРОЕКТНІ:	САМОПЛИВНОЇ МЕРЕЖІ ГОСПОБУТОВОЇ КАНАЛІЗАЦІЇ
ІСНУЮЧІ:	ПРОЕКТНІ:	ОГЛЯДОВИХ КОЛОДЯЗІВ

ЕЛЕКТРОПОСТАЧАННЯ:

ІСНУЮЧІ:	ПРОЕКТНІ:	КАБЕЛЬНИХ ЛІНІЙ ЕЛЕКТРОПЕРЕДАЧІ, 10кВ
ІСНУЮЧІ:	ПРОЕКТНІ:	КАБЕЛЬНИХ ЛІНІЙ ЕЛЕКТРОПЕРЕДАЧІ, 0,4 кВ

ГАЗОПОСТАЧАННЯ:

ІСНУЮЧІ:	ПРОЕКТНІ:	ГАЗОПРОВІД СЕРЕДНЬОГО ТИСКУ

ДОЩОВОЇ КАНАЛІЗАЦІЇ:

ІСНУЮЧІ:	ПРОЕКТНІ:	ЗАКРИТОЇ ДОЩОВОЇ КАНАЛІЗАЦІЇ
ІСНУЮЧІ:	ПРОЕКТНІ:	ДОЩОПРИЙМАЛЬНИХ КОЛОДЯЗІВ
ІСНУЮЧІ:	ПРОЕКТНІ:	ОГЛЯДОВИХ КОЛОДЯЗІВ

ЦИВІЛЬНИЙ ЗАХИСТ:

ІСНУЮЧІ:	ПРОЕКТНІ:	КІЛЬКІСТЬ ПОСТІЙНОГО НАСЕЛЕННЯ
ІСНУЮЧІ:	ПРОЕКТНІ:	НАПРЯМОК ЕВАКУАЦІЇ ДО ЗБІРНОГО ПУНКТА ЕВАКУАЦІЇ
ІСНУЮЧІ:	ПРОЕКТНІ:	ЖОВТА ЛІНІЯ (МАГІСТРАЛЬ СТАЛОГО ФУНКЦІОНУВАННЯ)

ЕКСПЛІКАЦІЯ:

1. ЗБЛОКОВАНИЙ ЖИТЛОВИЙ БУДИНОК - ПР.;
2. ЗБЛОКОВАНИЙ ЖИТЛОВИЙ БУДИНОК - ІСН.;
3. ГОСПОДАРСЬКА СПОРУДА - ІСН..

