




с. К Р Ю К І В Щ И Н А
БУЧАНСЬКИЙ РАЙОН
КИЇВСЬКА ОБЛАСТЬ

ДЕТАЛЬНИЙ ПЛАН ТЕРИТОРІЇ ЗЕМЕЛЬНОЇ ДІЛЯНКИ
ПЛОЩЕЮ 2,0403 ГА ПО ВУЛИЦІ ВІДРОДЖЕННЯ В СЕЛІ
КРЮКІВЩИНА БУЧАНСЬКОГО РАЙОНУ КИЇВСЬКОЇ ОБЛАСТІ

ПЛАН ЧЕРВОНИХ ЛІНІЙ (М 1:500)

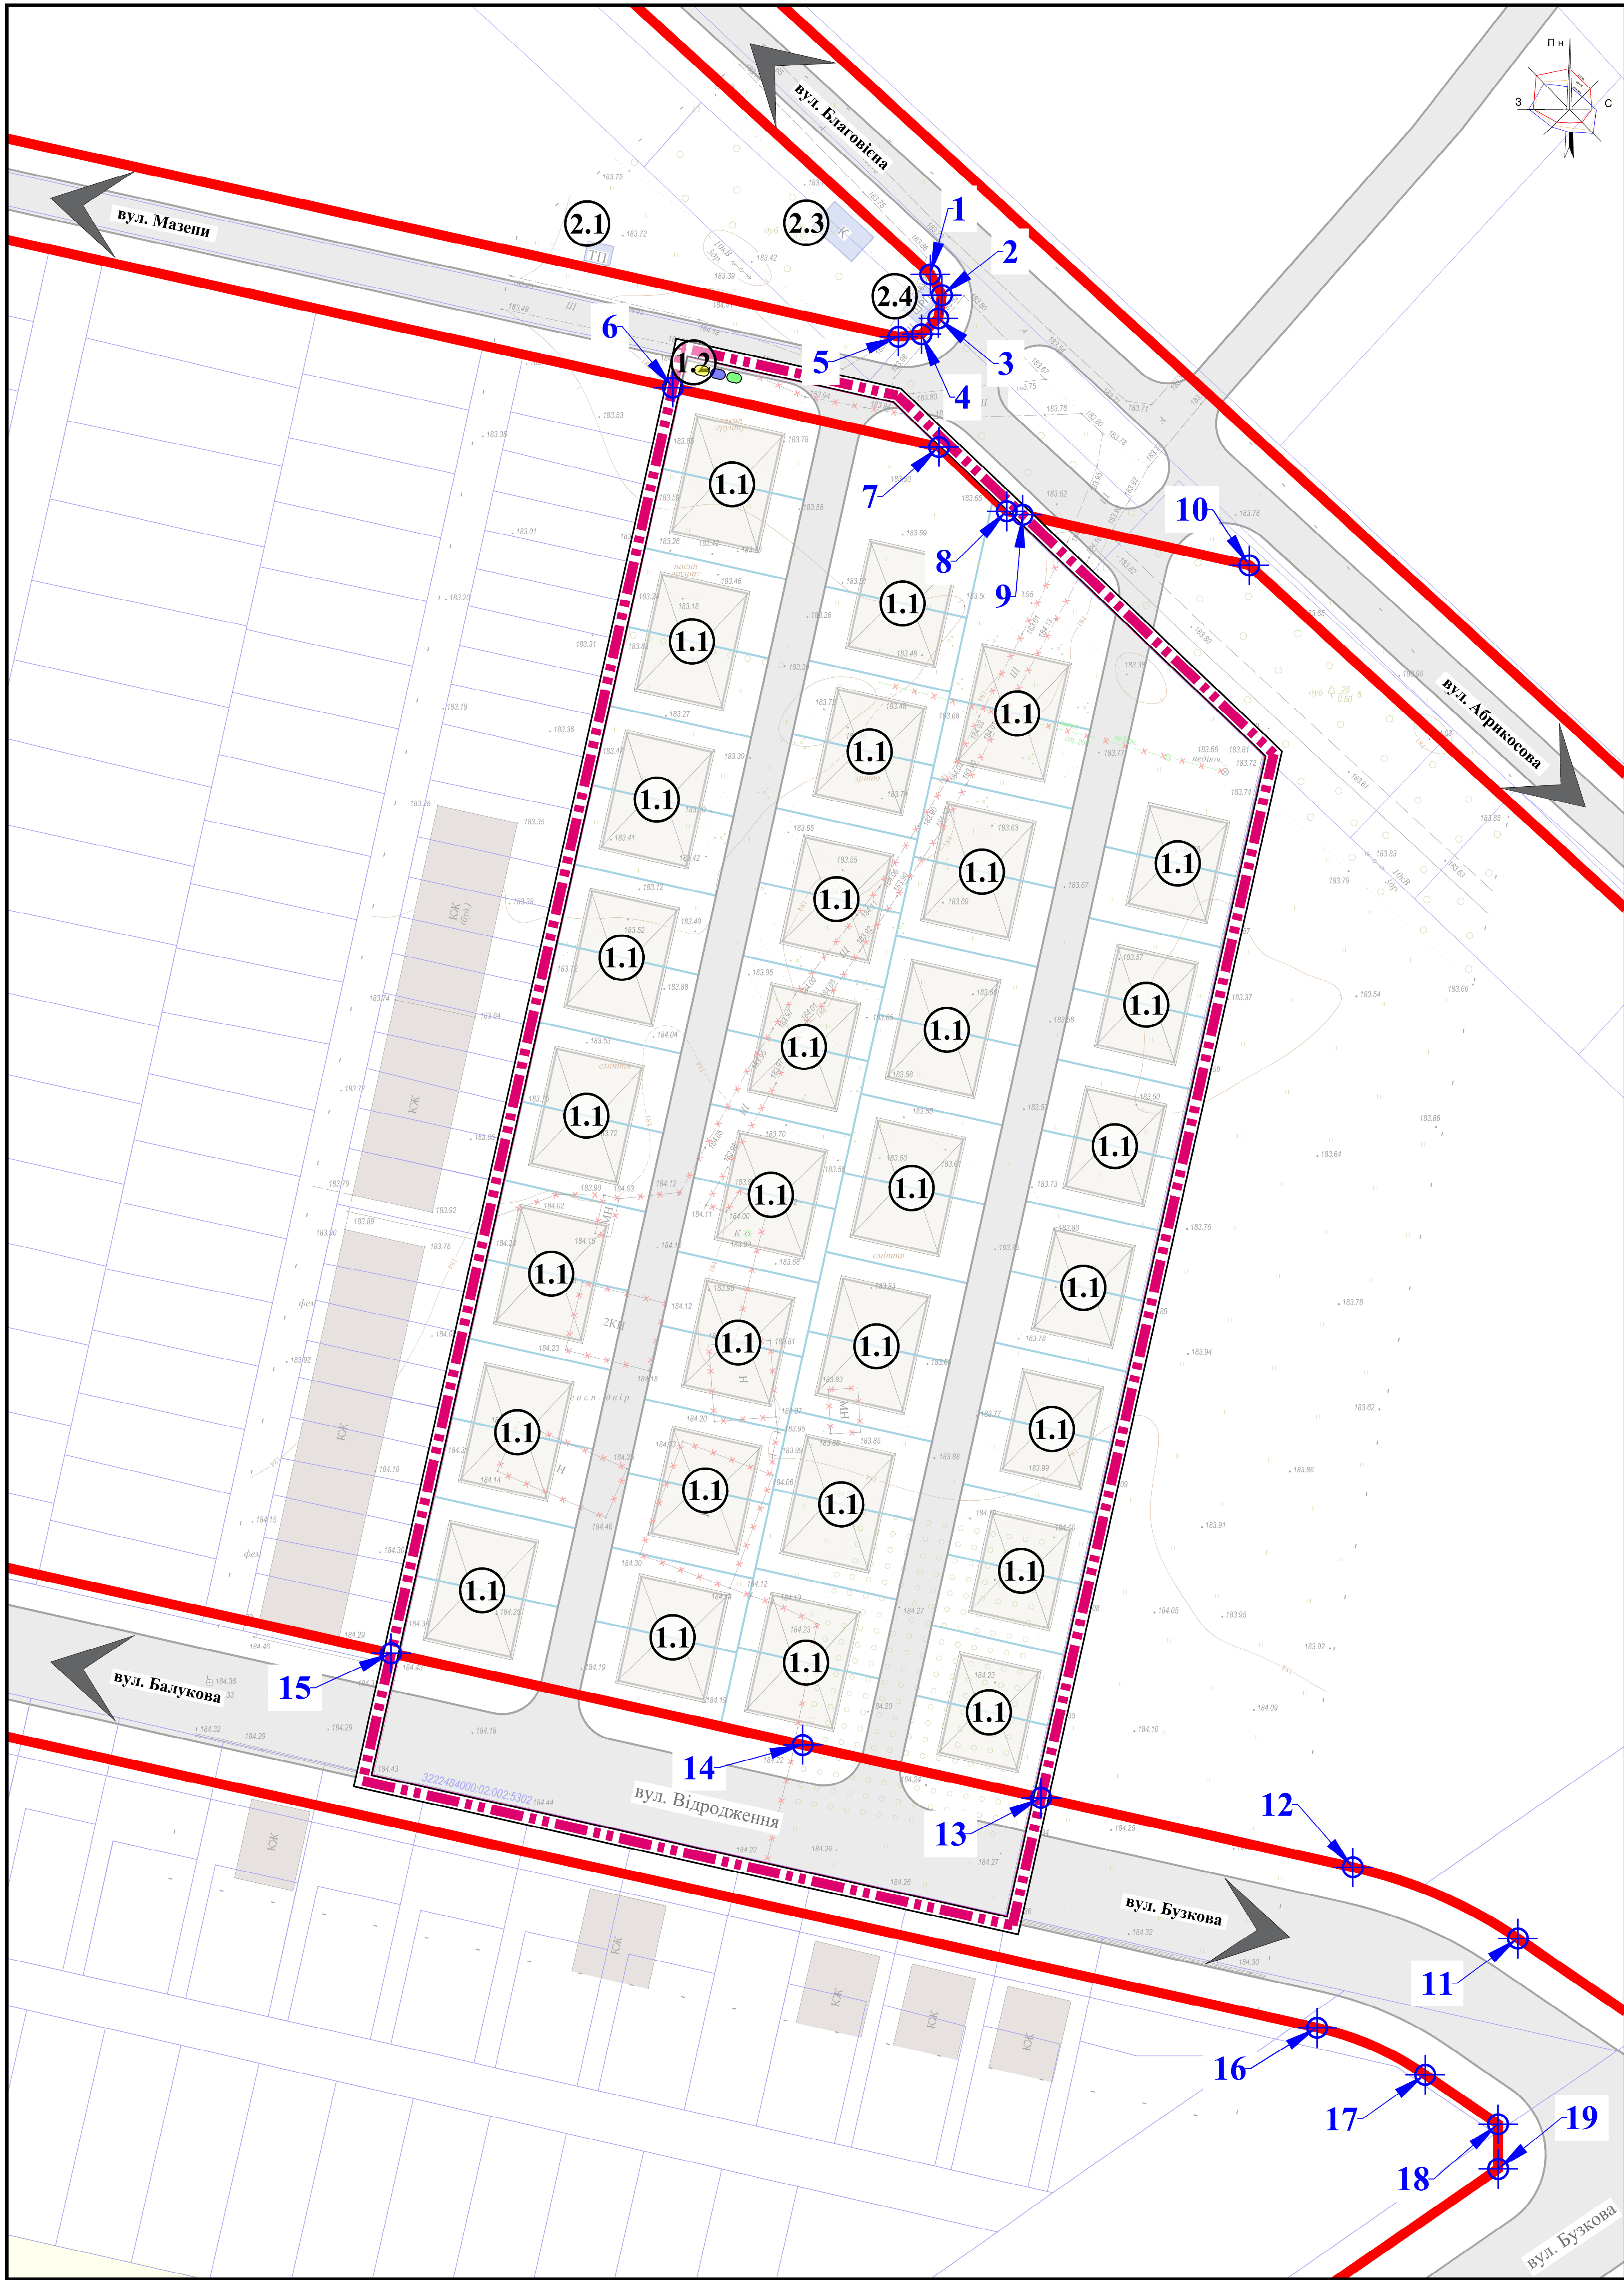

- ЕКСПЛІКАЦІЯ:**
В МЕЖАХ ПРОЄКТУВАННЯ:
1.1. САДИБНИЙ ЖИТЛОВИЙ БУДИНОК БЛОКОВАНОГО ТИПУ
1.2. ПІДЗЕМНИЙ МАЙДАНЧИК ДЛЯ ЗБОРУ ТПВ
- ЗА МЕЖАМИ ПРОЄКТУВАННЯ:**
2.1. ТРАНСФОРМАТОРНА ПІДСТАНЦІЯ (ТП 10кВ/0,4кВ)
2.3. КОТЕЛЬНЯ (Проекта згідно діючого ГП с. Крюківщина)
2.4. ШКАФНИЙ ГАЗОРЕГУЛЯТОРНИЙ ПУНКТ

УМОВНІ ПОЗНАЧЕННЯ:

МЕЖІ:
ПРОЄКТ: СЕЛА КРЮКІВЩИНА
РОЗРОБКИ ДІП
ЗЕМЛЕКОРИСТУВАННЯ

ПОЗНАЧОК:
ЧЕРВОНИХ ЛІНІЙ
ПРОІЗДІВ
ЗАКООРДИНОВАНИХ ТОЧОК ПОВОРОТУ
ПОРЯДКОВИХ НОМЕРІВ ТОЧОК ПОВОРОТУ

БУДІВЕЛЬ І СПОРУД:
ІСЖ
САДИБНОГО ЖИТЛОВОГО БУДИНКУ БЛОКОВАНОГО ТИПУ
ІНЖЕНЕРНИХ БУДІВЕЛЬ І СПОРУД
СВЕРДЛОВИН ГОППИТНОГО ВОДОПОСТАЧАННЯ
ГОСПОДАРСЬКОГО МАЙДАНЧИКА ДЛЯ ЗБОРУ ТПВ

ТАБЛИЦЯ КООРДИНАТ ТА ДОВЖИН:

№	Координата абсцис (X)	Координата ординат (Y)	Довжина (L), м
1	6316788,8161	5585953,6387	-
2	6316790,5242	5585950,5388	3,57
3	6316789,9899	5585947,0400	3,5
4	6316787,4344	5585944,5912	3,57
5	6316783,9160	5585944,2065	3,55
6	6316749,6691	5585936,4635	-
7	6316790,0833	5585927,4699	41,4
8	6316800,3715	5585917,6900	14,14
9	6316802,7836	5585917,1420	2,47
10	6316837,1882	5585909,5077	35,25
11	6316877,9666	5585700,9783	-
12	6316852,9148	5585711,8138	27,23
13	6316805,5768	5585722,3295	48,37
14	6316769,3789	5585730,3938	37,09
15	6316706,8939	5585744,3051	64,02
16	6316847,4870	5585687,4101	-
17	6316863,9002	5585680,3110	17,99
18	6316874,9622	5585672,7821	13,38
19	6316874,9770	5585665,9960	6,79

