



# М. ВИШНЕВЕ БУЧАНСЬКОГО РАЙОНУ КИЇВСЬКОЇ ОБЛАСТІ

ДЕТАЛЬНИЙ ПЛАН ТЕРИТОРІЇ КВАРТАЛІВ В МЕЖАХ ВУЛИЦЬ  
ВАСИЛЯ СТУСА, МОЛОДІЖНОЇ ТА ІВАНА ФРАНКА В МІСТІ  
ВИШНЕВЕ БУЧАНСЬКОГО РАЙОНУ КИЇВСЬКОЇ ОБЛАСТІ

## ПЛАН ЧЕРВОНИХ ЛІНІЙ

М 1:1000

### ЕКСПЛІКАЦІЯ:

1. Заклад громадського харчування (існуюч.)
2. Торгівельний заклад (існуюч.)
3. Офісна будівля (існуюч.)
5. Заклад торгівлі (проект)
7. Клініка (існуюч.)
8. Комерційна будівля №2 (проект)
9. Готельно-ресторанний комплекс з підземним паркінгом (проект)
10. Медичний центр (проект)
17. Торгово-офісний центр (проект)
18. Офісно-торговий центр (проект)
19. Заклад громадського харчування (проект)
20. Комерційна будівля №3 (проект)
21. Комерційна будівля №1 (проект)

### УМОВНІ ПОЗНАЧЕННЯ:

#### МЕЖІ:



- РОЗРОБКИ ДЕТАЛЬНОГО ПЛАНУ ТЕРИТОРІЇ
- ЗЕМЛЕКОРИСТУВАННЯ  
(ЗГІДНО ПУБЛІЧНОЇ КАДАСТРОВОЇ КАРТИ УКРАЇНИ)

#### БУДІВЕЛІ І СПОРУДИ:

- САДИБНИХ ЖИТЛОВИХ БУДІВЕЛІ
- БАГАТОКВАРТИРНИХ ЖИТЛОВИХ БУДІВЕЛІ
- ГРОМАДСЬКИХ БУДІВЕЛІ

#### ПОЗНАЧЕННЯ:

- ЧЕРВОНИХ ЛІНІЙ ЖИТЛОВИХ ВУЛИЦЬ
- ЗАКООРДИНОВАНИХ ТОЧОК ПОВОРОТУ
- НОМЕРІВ ТОЧОК ПОВОРОТУ

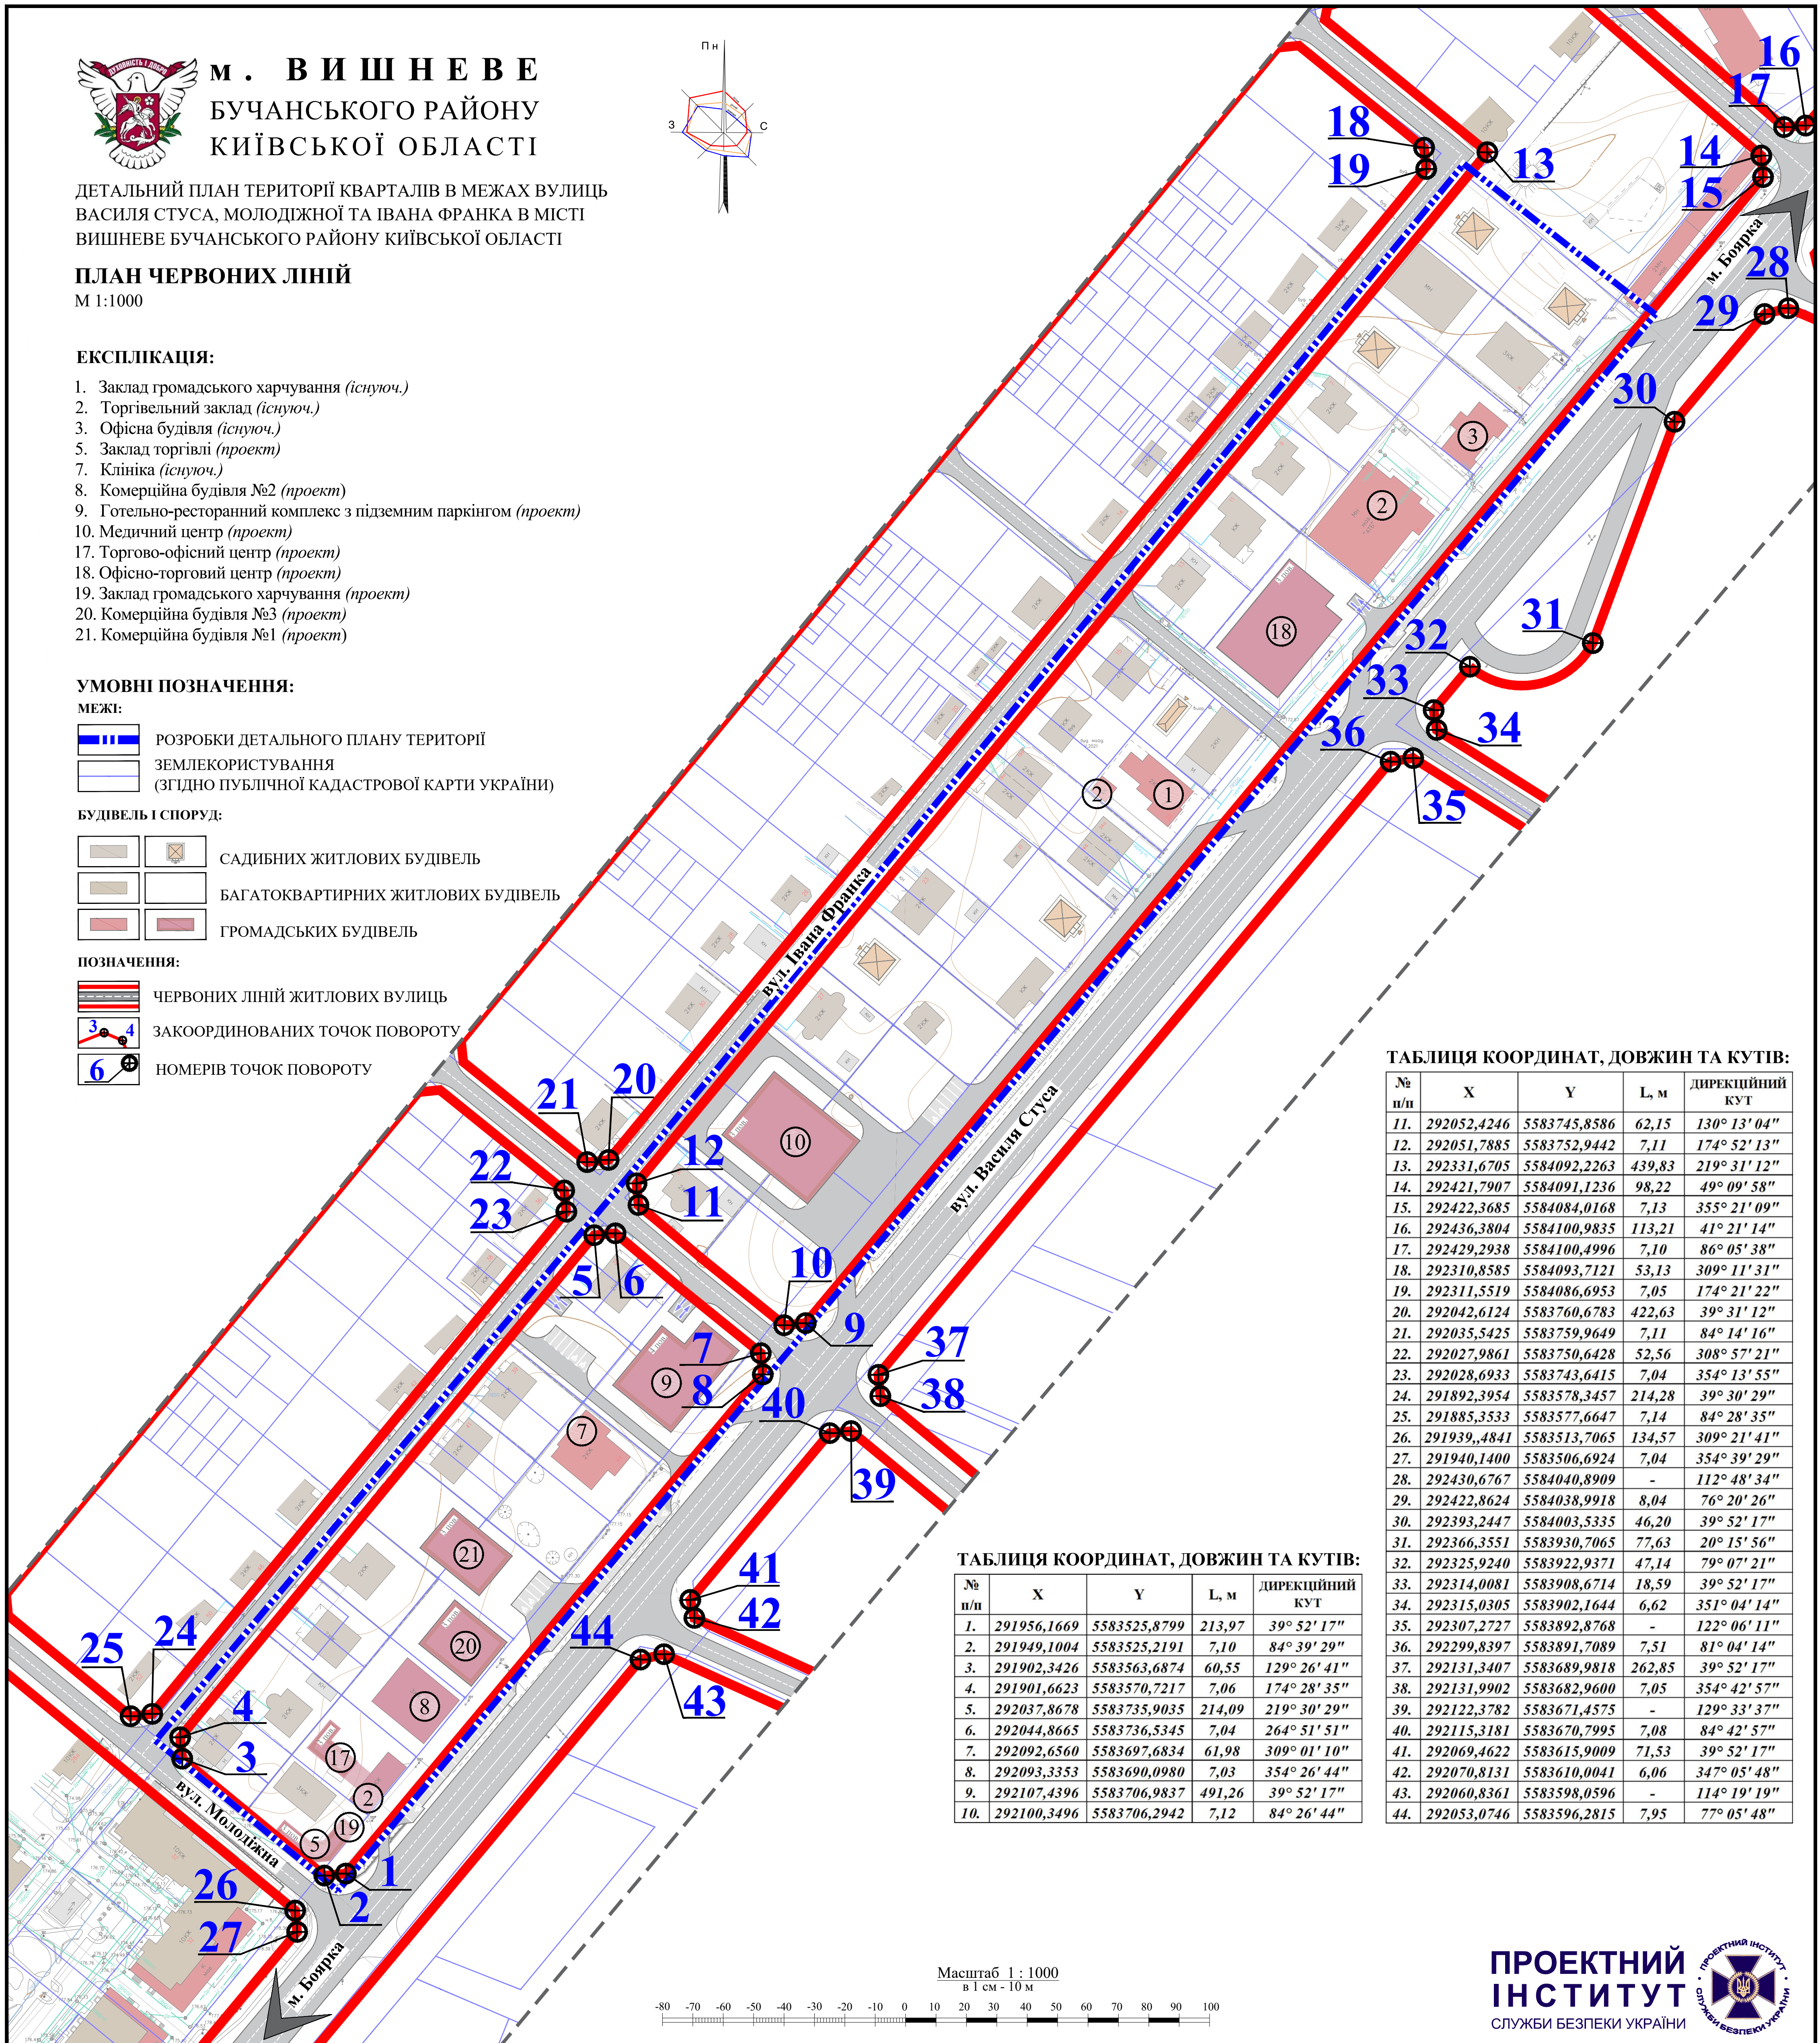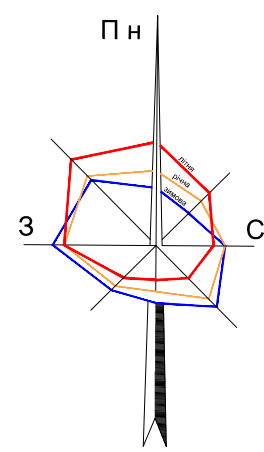

ТАБЛИЦЯ КООРДИНАТ, ДОВЖИН ТА КУТІВ:

№ п/п	X	Y	L, м	ДИРЕКЦІЙНИЙ КУТ
11.	292052,4246	5583745,8586	62,15	130° 13' 04"
12.	292051,7885	5583752,9442	7,11	174° 52' 13"
13.	292331,6705	5584092,2263	439,83	219° 31' 12"
14.	292421,7907	5584091,1236	98,22	49° 09' 58"
15.	292422,3685	5584084,0168	7,13	355° 21' 09"
16.	292436,3804	5584100,9835	113,21	41° 21' 14"
17.	292429,2938	5584100,4996	7,10	86° 05' 38"
18.	292310,8585	5584093,7121	53,13	309° 11' 31"
19.	292311,5519	5584086,6953	7,05	174° 21' 22"
20.	292042,6124	5583760,6783	422,63	39° 31' 12"
21.	292035,5425	5583759,9649	7,11	84° 14' 16"
22.	292027,9861	5583750,6428	52,56	308° 57' 21"
23.	292028,6933	5583743,6415	7,04	354° 13' 55"
24.	291892,3954	5583578,3457	214,28	39° 30' 29"
25.	291885,3533	5583577,6647	7,14	84° 28' 35"
26.	291939,4841	5583513,7065	134,57	309° 21' 41"
27.	291940,1400	5583506,6924	7,04	354° 39' 29"
28.	292430,6767	5584040,8909	-	112° 48' 34"
29.	292422,8624	5584038,9918	8,04	76° 20' 26"
30.	292393,2447	5584003,5335	46,20	39° 52' 17"
31.	292366,3551	5583930,7065	77,63	20° 15' 56"
32.	292325,9240	5583922,9371	47,14	79° 07' 21"
33.	292314,0081	5583908,6714	18,59	39° 52' 17"
34.	292315,0305	5583902,1644	6,62	351° 04' 14"
35.	292307,2727	5583892,8768	-	122° 06' 11"
36.	292299,8397	5583891,7089	7,51	81° 04' 14"
37.	292131,3407	5583689,9818	262,85	39° 52' 17"
38.	292131,9902	5583682,9600	7,05	354° 42' 57"
39.	292122,3782	5583671,4575	-	129° 33' 37"
40.	292115,3181	5583670,7995	7,08	84° 42' 57"
41.	292069,4622	5583615,9009	71,53	39° 52' 17"
42.	292070,8131	5583610,0041	6,06	347° 05' 48"
43.	292060,8361	5583598,0596	-	114° 19' 19"
44.	292053,0746	5583596,2815	7,95	77° 05' 48"

ТАБЛИЦЯ КООРДИНАТ, ДОВЖИН ТА КУТІВ:

№ п/п	X	Y	L, м	ДИРЕКЦІЙНИЙ КУТ
1.	291956,1669	5583525,8799	213,97	39° 52' 17"
2.	291949,1004	5583525,2191	7,10	84° 39' 29"
3.	291902,3426	5583563,6874	60,55	129° 26' 41"
4.	291901,6623	5583570,7217	7,06	174° 28' 35"
5.	292037,8678	5583735,9035	214,09	219° 30' 29"
6.	292044,8665	5583736,5345	7,04	264° 51' 51"
7.	292092,6560	5583697,6834	61,98	309° 01' 10"
8.	292093,3353	5583690,0980	7,03	354° 26' 44"
9.	292107,4396	5583706,9837	491,26	39° 52' 17"
10.	292100,3496	5583706,2942	7,12	84° 26' 44"

Масштаб 1 : 1000  
в 1 см - 10 м

