



м. ВИШНЕВЕ БУЧАНСЬКОГО РАЙОНУ КИЇВСЬКОЇ ОБЛАСТІ

ДЕТАЛЬНИЙ ПЛАН ТЕРИТОРІЇ КВАРТАЛІВ В МЕЖАХ ВУЛИЦЬ
ВАСИЛЯ СТУСА, МОЛОДІЖНОЇ ТА ІВАНА ФРАНКА В МІСТІ
ВИШНЕВЕ БУЧАНСЬКОГО РАЙОНУ КИЇВСЬКОЇ ОБЛАСТІ

СХЕМА ІНЖЕНЕРНИХ МЕРЕЖ, СПОРУД І ВИКОРИСТАННЯ ПІДЗЕМНОГО ПРОСТОРУ (ВОДОПОСТАЧАННЯ, КАНАЛІЗАЦІЇ)



М 1:1000

ЕКСПЛІКАЦІЯ:

- Заклад громадського харчування (існуюч.)
- Торгівельний заклад (існуюч.)
- Офісна будівля (існуюч.)
- Майданчики відпочинку (існуюч.)
- Заклад торгівлі (проект)
- Трансформаторна підстанція (існуюч.)
- Клініка (існуюч.)
- Комерційна будівля №2 (проект)
- Готельно-ресторанний комплекс з підземним паркінгом (проект)
- Медичний центр (проект)
- Накопичувальний майданчик (проект)
- Котельня (проект)
- Господарський майданчик (проект)
- Майданчики відпочинку (проект)
- Торгово-офісний центр (проект)
- Офісно-торговий центр (проект)
- Заклад громадського харчування (проект)
- Комерційна будівля №3 (проект)
- Комерційна будівля №1 (проект)

УМОВНІ ПОЗНАЧЕННЯ: ІНЖЕНЕРНИХ МЕРЕЖ І СПОРУД:

ІСНУЮЧІ	ПРОЕКТНІ	
		ВОДОВОДУ ГОСПИТНОГО ВОДОПРОВОДУ
		ПОСІДНОГО ГОСПИТНОГО ТА ПОЖЕЖНОГО ВОДОПРОВОДУ
		ОГЛЯДОВИХ КОЛОДЯЗІВ
		ПОЖЕЖНИХ ГІДРАНТІВ
		АРТЕЗІАНСЬКИХ СВЕРДЛОВИН
		НАПІРНОЇ ПОБУТОВОЇ КАНАЛІЗАЦІЇ
		ПЕРСПЕКТИВНОГО ПІДКЛЮЧЕННЯ ДО ЦЕНТРАЛІЗОВАНОЇ МЕРЕЖІ ВІДВІДВЕДЕННЯ
		САМОПЛИВНОЇ ПОБУТОВОЇ КАНАЛІЗАЦІЇ
		ОГЛЯДОВИХ КОЛОДЯЗІВ ПОБУТОВОЇ КАНАЛІЗАЦІЇ
		КАНАЛІЗАЦІЙНОЇ НАСОСНОЇ СТАНЦІЇ (згідно рішень ГП м. Вишневе)
		СЕПТИКІВ
		ВИГРЕБІВ
		ДЕМОНТАЖУ

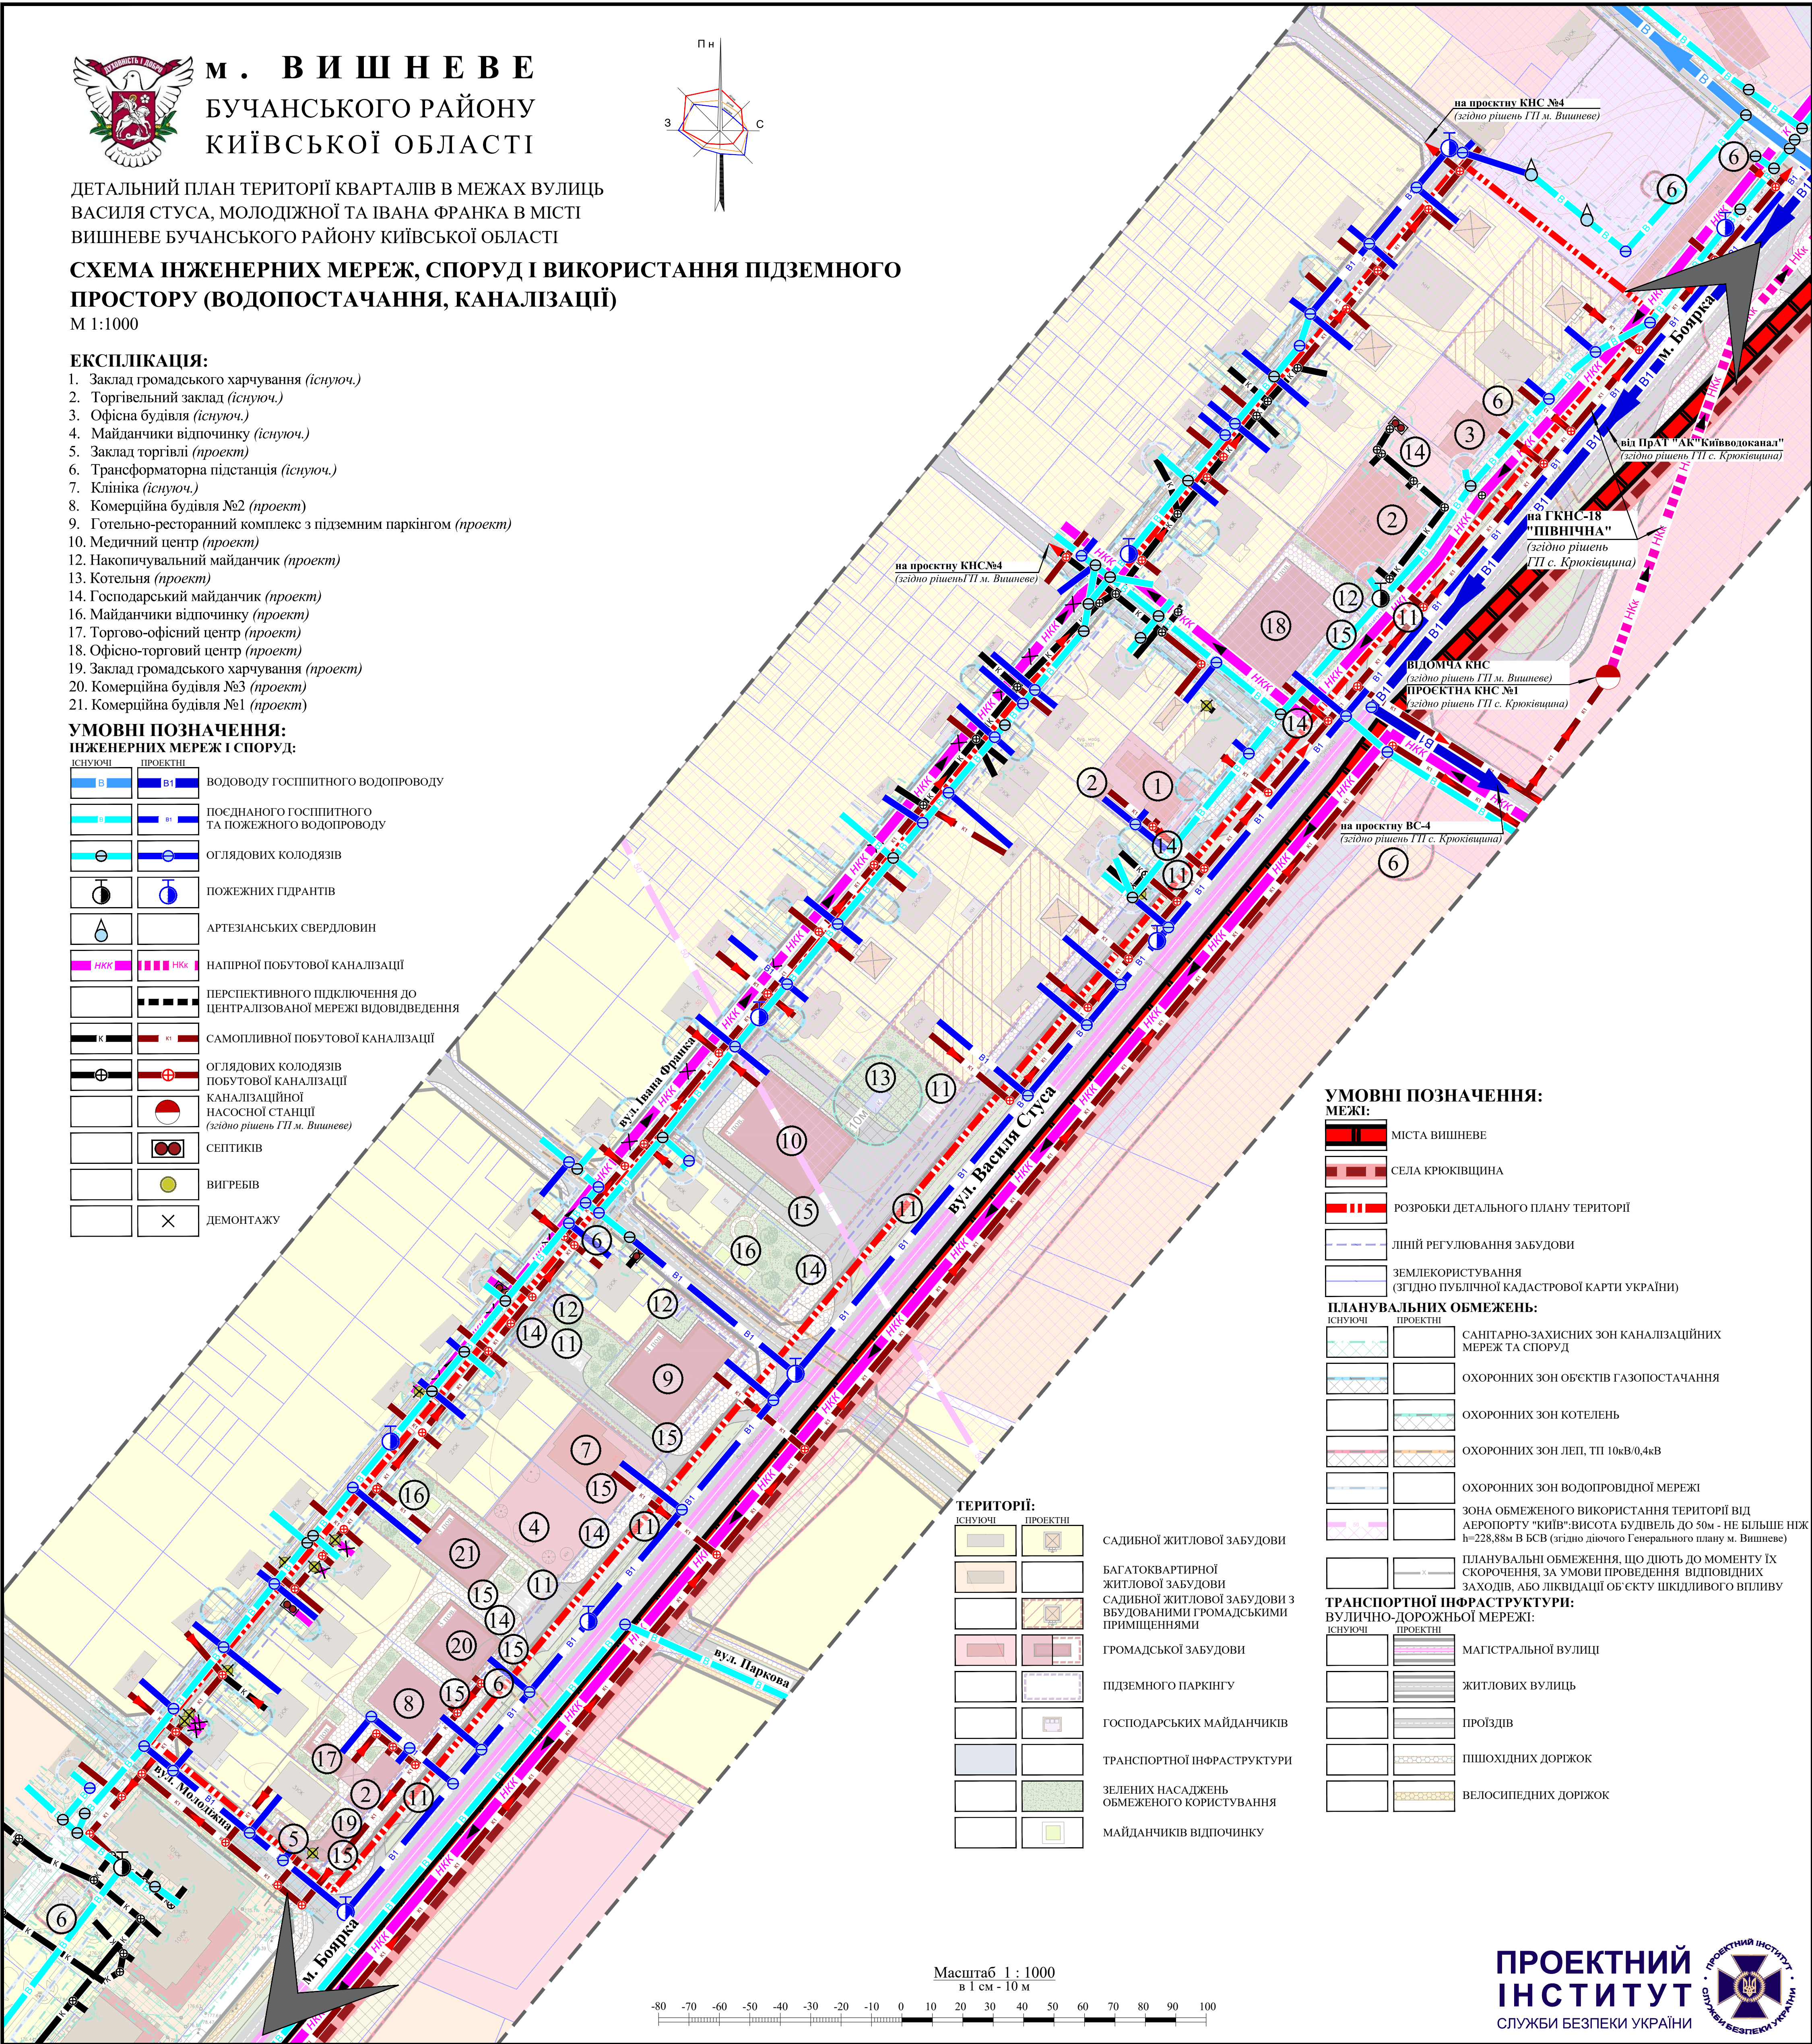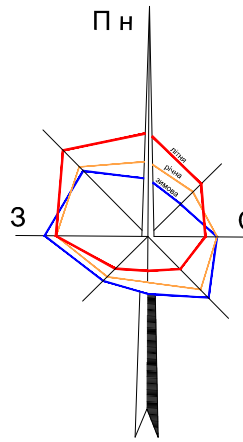

УМОВНІ ПОЗНАЧЕННЯ:

МЕЖІ:

	МІСТА ВИШНЕВЕ
	СЕЛА КРЮКІВЩИНА
	РОЗРОБКИ ДЕТАЛЬНОГО ПЛАНУ ТЕРИТОРІЇ
	ЛІНІЙ РЕГУЛЮВАННЯ ЗАБУДОВИ
	ЗЕМЛЕКОРИСТУВАННЯ (ЗГІДНО ПУБЛІЧНОЇ КАДАСТРОВОЇ КАРТИ УКРАЇНИ)

ПЛАНУВАЛЬНИХ ОБМЕЖЕНЬ:

ІСНУЮЧІ	ПРОЕКТНІ	
		САНИТАРНО-ЗАХИСНИХ ЗОН КАНАЛІЗАЦІЙНИХ МЕРЕЖ ТА СПОРУД
		ОХОРОНИХ ЗОН ОБ'ЄКТІВ ГАЗОПОСТАЧАННЯ
		ОХОРОНИХ ЗОН КОТЕЛЕНЬ
		ОХОРОНИХ ЗОН ЛЕП, ТП 10кВ/0,4кВ
		ОХОРОНИХ ЗОН ВОДОПРОВІДНОЇ МЕРЕЖІ
		ЗОНА ОБМЕЖЕНОГО ВИКОРИСТАННЯ ТЕРИТОРІЇ ВІД АЕРОПОРТУ "КИЇВ": ВИСОТА БУДІВЕЛЬ ДО 50м - НЕ БІЛЬШЕ НІЖ h=228,88м В БСВ (згідно діючого Генерального плану м. Вишневе)
		ПЛАНУВАЛЬНІ ОБМЕЖЕННЯ, ЩО ДІЮТЬ ДО МОМЕНТУ ЇХ СКОРОЧЕННЯ, ЗА УМОВИ ПРОВЕДЕННЯ ВІДПОВІДНИХ ЗАХОДІВ, АБО ЛІКВІДАЦІЇ ОБ'ЄКТУ ШКІДЛИВОГО ВПЛИВУ


ТРАНСПОРТНОЇ ІНФРАСТРУКТУРИ: ВУЛИЧНО-ДОРОЖНОЇ МЕРЕЖІ:

ІСНУЮЧІ	ПРОЕКТНІ	
		МАГІСТРАЛЬНОЇ ВУЛИЦІ
		ЖИТЛОВИХ ВУЛИЦЬ
		ПРОЇЗДІВ
		ПІШОХІДНИХ ДОРОЖОК
		ВЕЛОСИПЕДНИХ ДОРОЖОК

ТЕРИТОРІЇ:

ІСНУЮЧІ	ПРОЕКТНІ	
		САДИБНОЇ ЖИТЛОВОЇ ЗАБУДОВИ
		БАГАТОКВАРТИРНОЇ ЖИТЛОВОЇ ЗАБУДОВИ
		САДИБНОЇ ЖИТЛОВОЇ ЗАБУДОВИ З ВБУДОВАНИМИ ГРОМАДСЬКИМИ ПРИМІЩЕННЯМИ
		ГРОМАДСЬКОЇ ЗАБУДОВИ
		ПІДЗЕМНОГО ПАРКІНГУ
		ГОСПОДАРСЬКИХ МАЙДАНЧИКІВ
		ТРАНСПОРТНОЇ ІНФРАСТРУКТУРИ
		ЗЕЛЕНИХ НАСАДЖЕНЬ ОБМЕЖЕНОГО КОРИСТУВАННЯ
		МАЙДАНЧИКІВ ВІДПОЧИНКУ

Масштаб 1 : 1000
в 1 см - 10 м

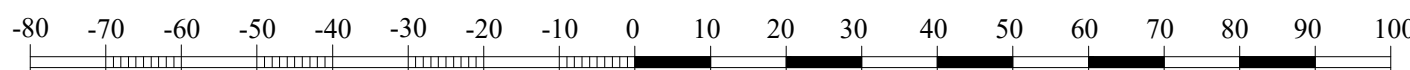

ПРОЕКТНИЙ
ІНСТИТУТ
СЛУЖБИ БЕЗПЕКИ УКРАЇНИ

