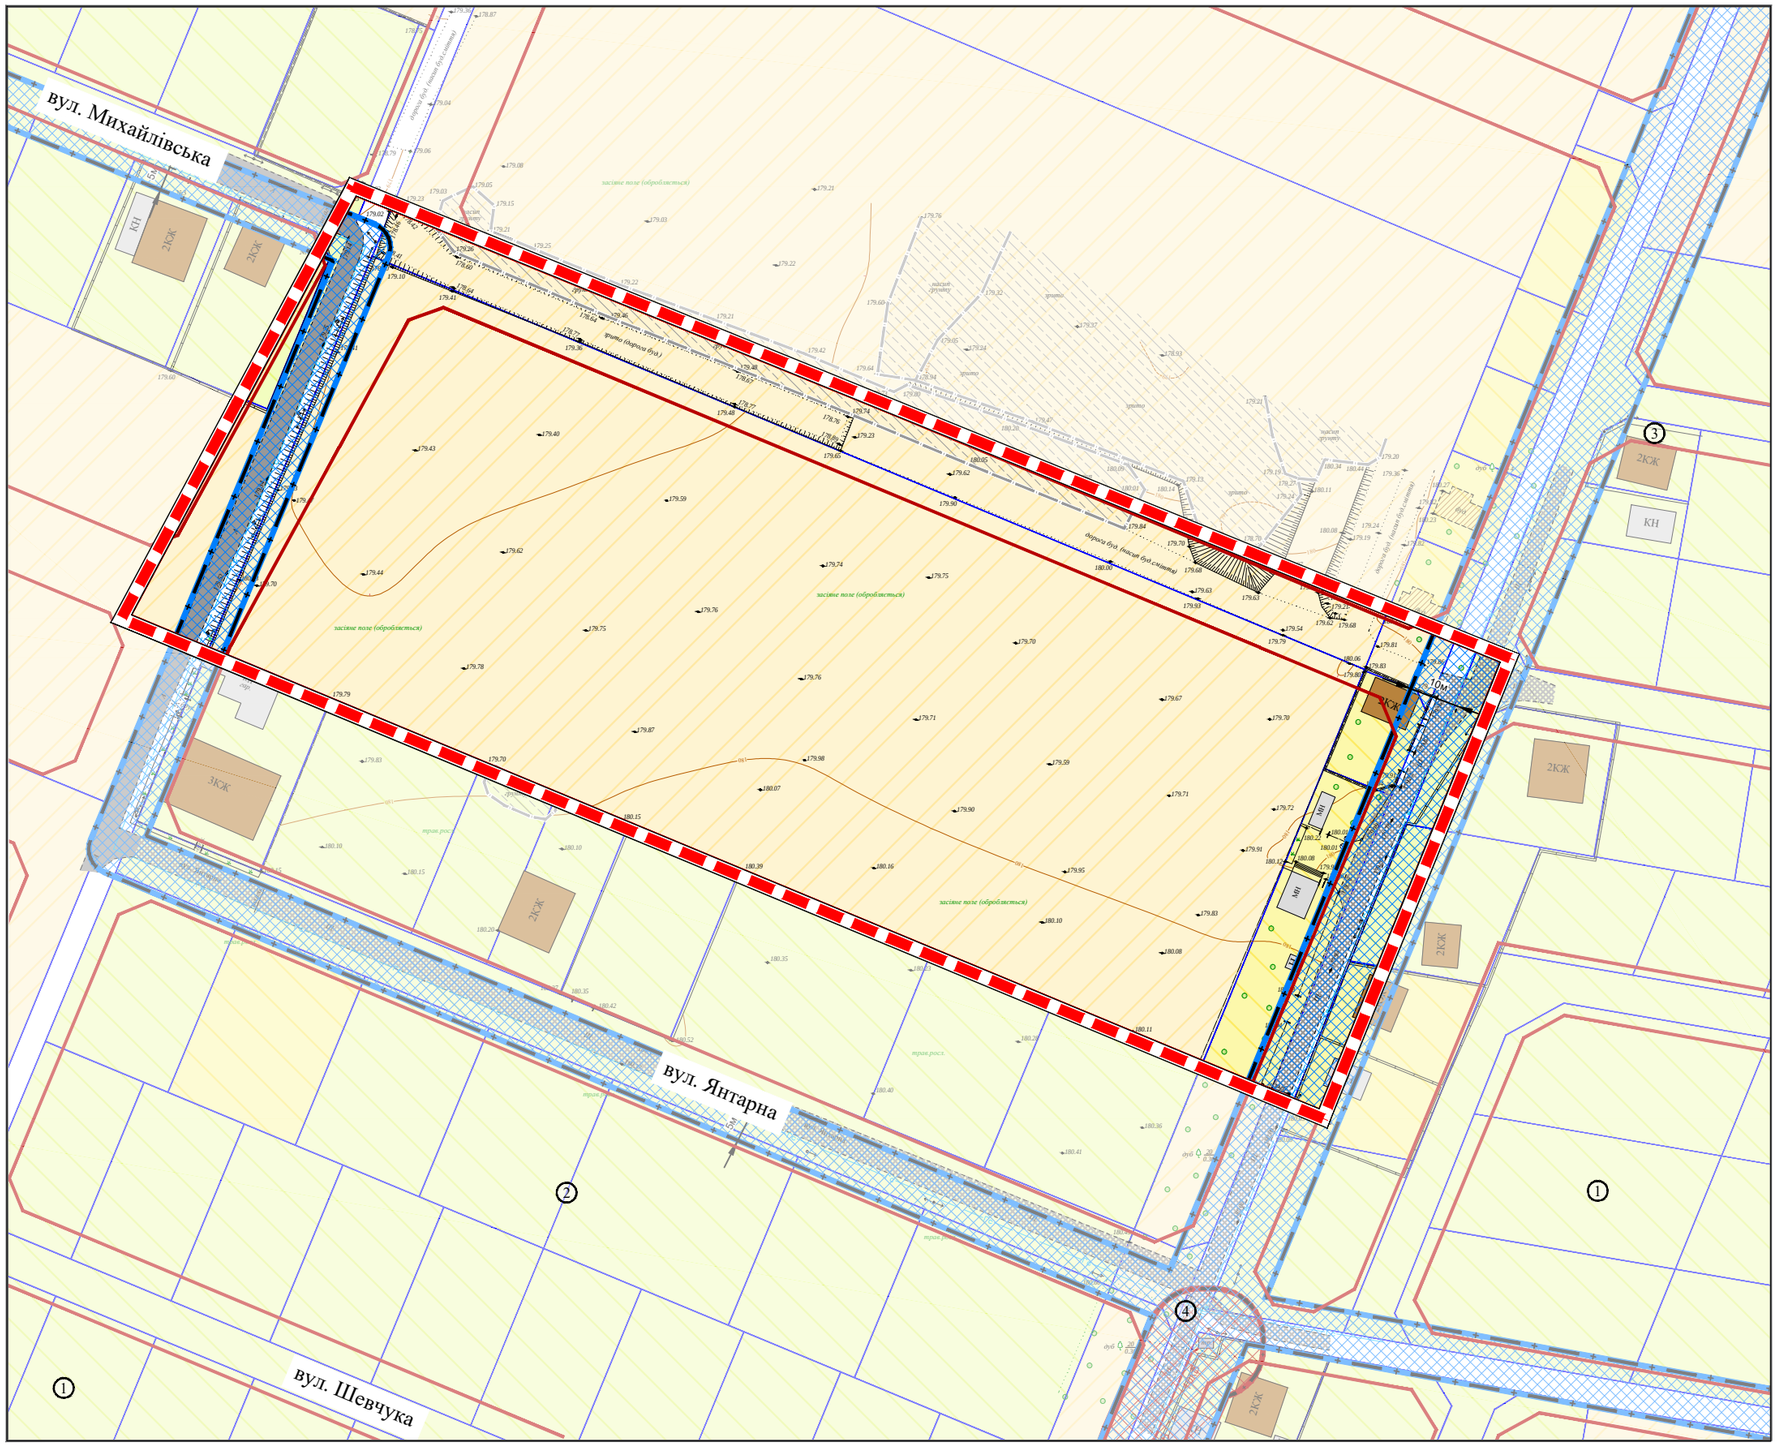

с. КРЮКІВЩИНА

БУЧАНСЬКИЙ РАЙОН
КИЇВСЬКА ОБЛАСТЬ

ДЕТАЛЬНИЙ ПЛАН ТЕРИТОРІЇ ЗЕМЕЛЬНОЇ ДІЛЯНКИ ПЛОЩЕЮ 1,8406 ГА ПО ВУЛИЦІ ЛЕСІ УКРАЇНКИ В с. КРЮКІВЩИНА БУЧАНСЬКОГО РАЙОНУ КИЇВСЬКОЇ ОБЛАСТІ

ПЛАН ІСНУЮЧОГО ВИКОРИСТАННЯ ТЕРИТОРІЇ, ПОЄДНАНИЙ З ОПОРНИМ ПЛАНОМ ТА СХЕМОЮ ПЛАНУВАЛЬНИХ ОБМЕЖЕН
М 1:1000

УМОВНІ ПОЗНАЧЕННЯ:

МЕЖІ:

- РОЗРОБКИ ДПТ
- ЗЕМЛЕКОРИСТУВАННЯ

БУДІВЕЛЬ І СПОРУД:

- ЖИТЛОВИХ БУДІВЕЛЬ
- НЕЖИТЛОВИХ СПОРУД
- ТРАНСФОРМАТОРНОЇ ПІДСТАНЦІЇ

ТЕРИТОРІЇ:

- САДИБНОЇ ЖИТЛОВОЇ ЗАБУДОВИ
- ІНДИВІДУАЛЬНОГО САДІВНИЦТВА
- СІЛЬСЬКОГОСПОДАРСЬКОГО ПРИЗНАЧЕННЯ
- ЩО ПОТРЕБУЄ ІНЖЕНЕРНИХ ЗАХОДІВ

ТРАНСПОРТНОЇ ІНФРАСТРУКТУРИ:

ВУЛИЧНО-ДОРОЖНЬОЇ МЕРЕЖІ:

- ЖИТЛОВИХ ВУЛИЦЬ

ПЛАНУВАЛЬНИХ ОБМЕЖЕНЬ:

ОХОРОННИХ ЗОН:

- ЛІНІЙ ЕЛЕКТРОПЕРЕДАЧІ 10 кВ, ТП 10 кВ/0,4кВ
- ГАЗОПРОВОДІВ СЕРЕДНЬОГО ТА ВИСОКОГО ТИСКУ

ІНЖЕНЕРНИХ МЕРЕЖ:

- ГАЗОПРОВДУ ВИСОКОГО ТИСКУ
- ГАЗОПРОВОДУ СЕРЕДНЬОГО ТИСКУ
- ЛІНІЇ ЕЛЕКТРОПЕРЕДАЧІ 10 кВ

ЕКСПЛІКАЦІЯ:

1. КОТЕДЖНЕ МІСТЕЧКО "УДАЧНЕ"
2. САДОВИЙ КООПЕРАТИВ
3. КОТЕДЖНЕ МІСТЕЧКО "ESCAPE"
4. ТРАНСФОРМАТОРНА ПІДСТАНЦІЯ 10кВ/0,4кВ

20 10 0 10 20 30 40 50 60 70 80 90 100

ПРОЕКТНИЙ ІНСТИТУТ
СЛУЖБИ БЕЗПЕКИ УКРАЇНИ