с. КРЮКІВЩИНА
БУЧАНСЬКИЙ РАЙОН
КИЇВСЬКА ОБЛАСТЬ

ДЕТАЛЬНИЙ ПЛАН ТЕРИТОРІЇ ЗЕМЕЛЬНОЇ ДІЛЯНКИ ПЛОЩЕЮ 1,8406 ГА ПО ВУЛИЦІ ЛЕСІ УКРАЇНКИ В с. КРЮКІВЩИНА БУЧАНСЬКОГО РАЙОНУ КИЇВСЬКОЇ ОБЛАСТІ

СХЕМА ІНЖЕНЕРНОЇ ПІДГОТОВКИ ТЕРИТОРІЇ ТА ВЕРТИКАЛЬНОГО ПЛАНУВАННЯ
М 1:1000

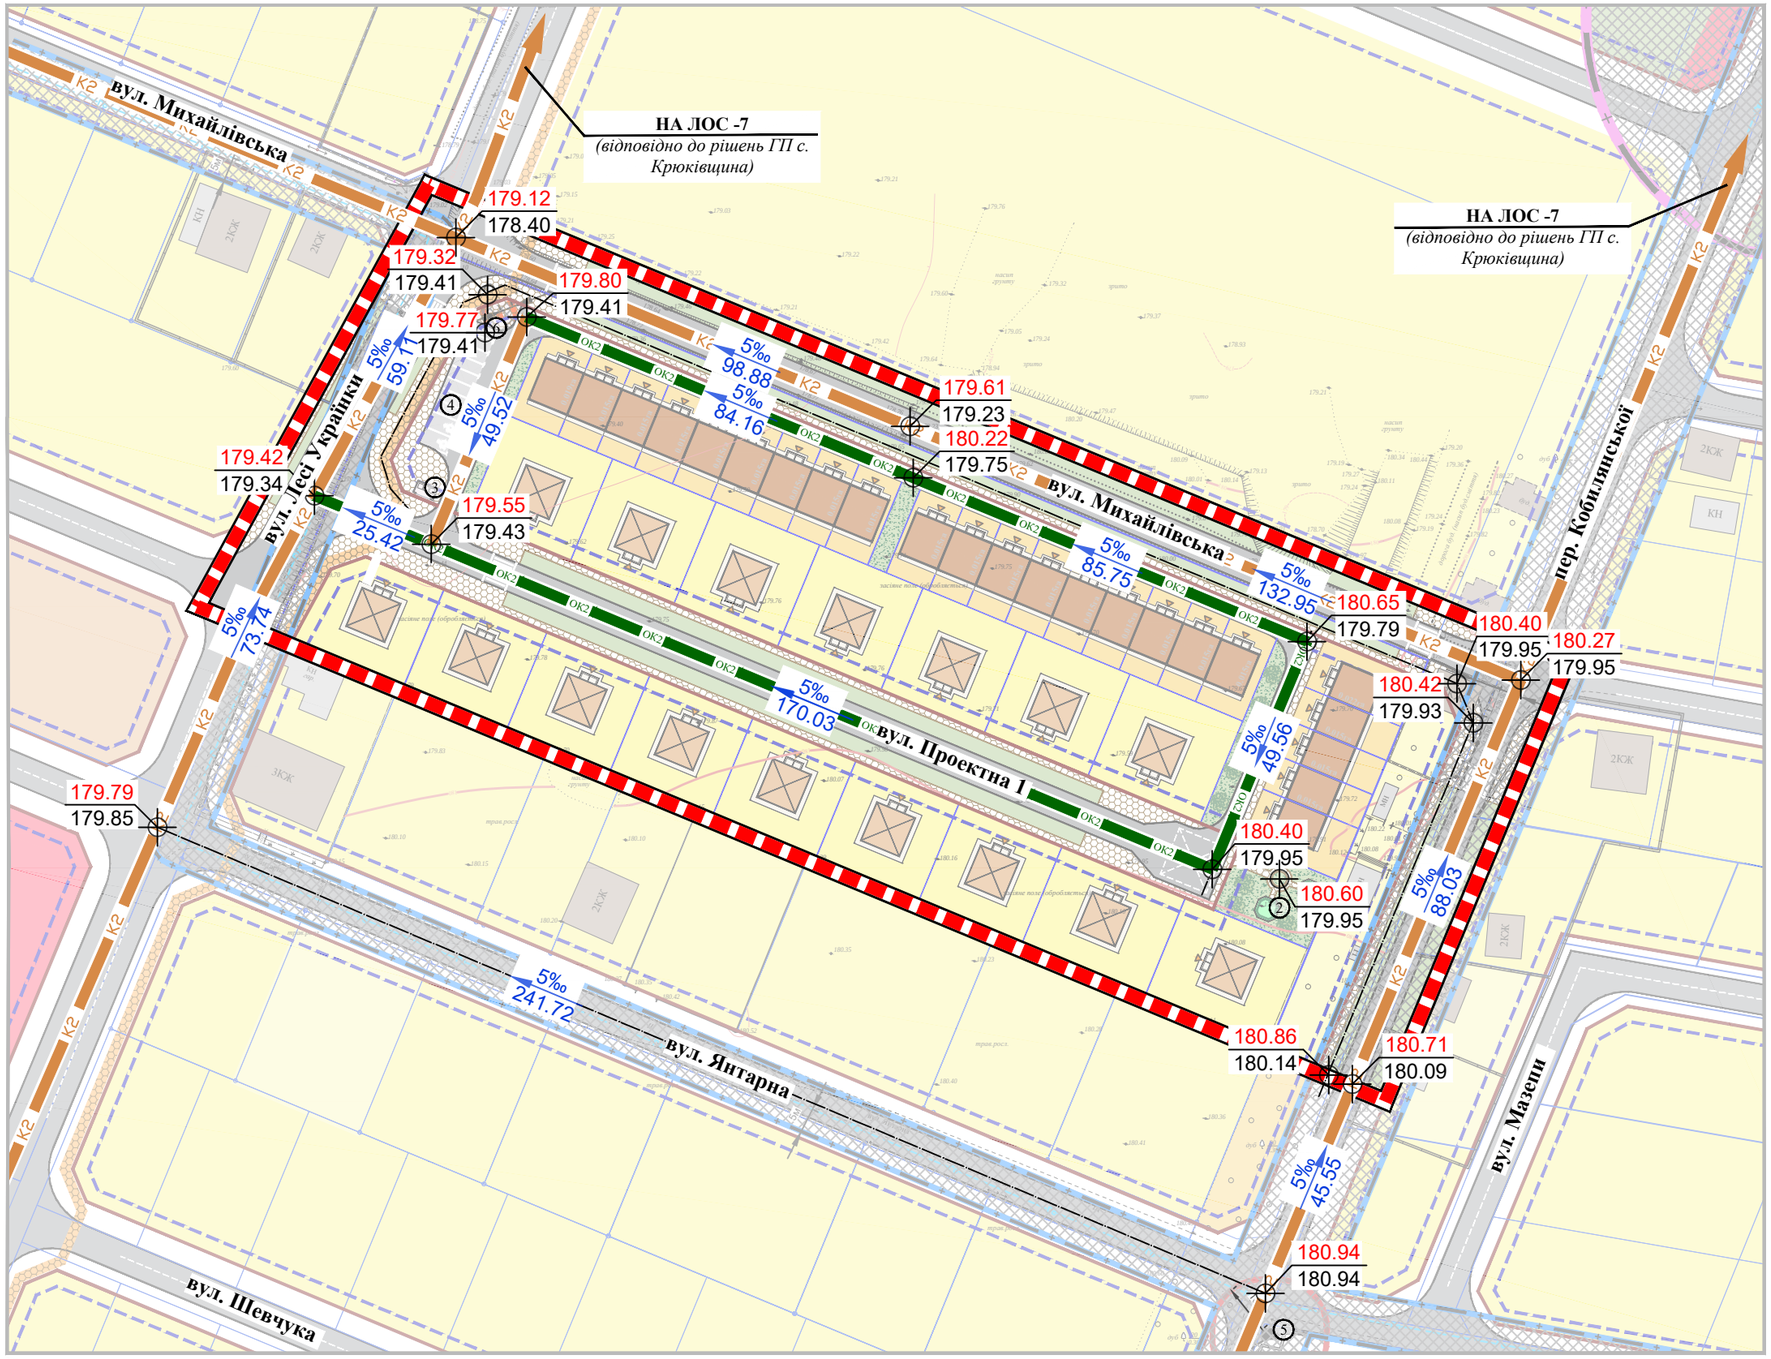

УМОВНІ ПОЗНАЧЕННЯ:

МЕЖІ:
- РОЗРОБКИ ДПТ
- ЗЕМЛЕКОРИСТУВАННЯ
- ЛІНІЙ РЕГУЛЮВАННЯ ЗАБУДОВИ

ТЕРИТОРІЇ:
ІСНУЮЧІ / ПРОЕКТНІ
- БЛОКОВАНОЇ ЖИТЛОВОЇ ЗАБУДОВИ
- САДИБНОЇ ЖИТЛОВОЇ ЗАБУДОВИ
- БАГАТОКВАРТИРНОЇ ЖИТЛОВОЇ ЗАБУДОВИ (середньоповерхової)
- ГРОМАДСЬКОЇ ЗАБУДОВИ
- МАЙДАНЧИКІВ ВІДПОЧИНКУ
- ЗЕЛЕНИХ НАСАДЖЕНЬ ОБМЕЖЕНОГО КОРИСТУВАННЯ
- ЗЕЛЕНИХ НАСАДЖЕНЬ СПЕЦІАЛЬНОГО ПРИЗНАЧЕННЯ

ТРАНСПОРТНОЇ ІНФРАСТРУКТУРИ:
ВУЛИЧНО-ДОРОЖНЬОЇ МЕРЕЖІ:
ІСНУЮЧІ / ПРОЕКТНІ
- ЖИТЛОВИХ ВУЛИЦЬ
- ПРОЇЗДІВ
- ПІШОХІДНИХ ДОРІЖОК
- ВЕЛОСИПЕДНИХ ДОРІЖОК

ПЛАНУВАЛЬНІ ОБМЕЖЕННЯ:
ІСНУЮЧІ / ПРОЕКТНІ
- ОХОРОННІ ЗОНИ ТРАНСФОРМАТОРНИХ ПІДСТАНЦІЙ 10кВ/0,4кВ
- ОХОРОННІ ЗОНИ МЕРЕЖ ГАЗОПРОВОДУ
- ОХОРОННІ ЗОНИ МЕРЕЖ ГАЗОПРОВОДУ

ІНЖЕНЕРНІ МЕРЕЖІ ТА СПОРУДИ:
ДОЩОВА КАНАЛІЗАЦІЯ:
ІСНУЮЧІ / ПРОЕКТНІ
- ЗАКРИТОЇ ДОЩОВОЇ КАНАЛІЗАЦІЇ
- ВІДКРИТОЇ ДОЩОВОЇ КАНАЛІЗАЦІЇ

ВЕРТИКАЛЬНЕ ПЛАНУВАННЯ:
- 181.72 / 179.89 — ПРОЕКТНА ВІДМІТКА ЗЕМЛІ, м; ІСНУЮЧА ВІДМІТКА ЗЕМЛІ, м
- 6‰ / 62.29 — УХИЛ, ‰; ВІДСТАНЬ, м

ЕКСПЛІКАЦІЯ:
1. МАЙДАНЧИКИ ДЛЯ ІГОР ДІТЕЙ ДОШКІЛЬНОГО ТА МОЛОДШОГО ШКІЛЬНОГО ВІКУ - *Проект*;
2. МАЙДАНЧИКИ ДЛЯ ВІДПОЧИНКУ ДОРОСЛОГО НАСЕЛЕННЯ - *Проект*;
3. ГОСПОДАРСЬКИЙ МАЙДАНЧИК - *Проект*;
4. ВІДКРИТІ ГОСТЬОВІ АВСТОСТОЯНКИ - *Проект*;
5. ТРАНСФОРМАТОРНА ПІДСТАНЦІЯ (ТП) - *Існуюча*;
6. ТРАНСФОРМАТОРНА ПІДСТАНЦІЯ (ТП) - *Проект*;

Масштаб 1 : 1000
в 1 см - 10 м

-50 -40 -30 -20 -10 0 10 20 30 40 50

ПРОЕКТНИЙ ІНСТИТУТ
СЛУЖБИ БЕЗПЕКИ УКРАЇНИ