





# ДЕТАЛЬНИЙ ПЛАН ТЕРИТОРІЇ

ЗЕМЕЛЬНОЇ ДІЛЯНКИ ЗАГАЛЬНОЮ ПЛОЩЕЮ 1,7088 ГА В СЕЛІ КРЮКІВЩИНА БУЧАНСЬКОГО РАЙОНУ КИЇВСЬКОЇ ОБЛАСТІ

СХЕМА ІНЖЕНЕРНИХ МЕРЕЖ, СПОРУД І ВИКОРИСТАННЯ ПІДЗЕМНОГО ПРОСТОРУ (ЕЛЕКТРОПОСТАЧАННЯ, ГАЗОПОСТАЧАННЯ, ТЕПЛОПОСТАЧАННЯ)  
М 1:500

### УМОВНІ ПОЗНАЧЕННЯ:

<b>МЕЖІ:</b>	
	РОЗРОБКИ ДПТ
	ЗЕМЛЕКОРИСТУВАННЯ
<b>ТЕРИТОРІЇ:</b>	
	ЖИТЛОВОЇ САДИБНОЇ ЗАБУДОВИ
	ЖИТЛОВОЇ БЛОКОВАНОЇ ЗАБУДОВИ
	ГРОМАДСЬКОЇ ЗАБУДОВИ
	МАЙДАНЧИКИ ДЛЯ ВІДПОЧИНКУ
	ЗЕЛЕНІ НАСАДЖЕННЯ ЗАГАЛЬНОГО КОРИСТУВАННЯ
	ЗЕЛЕНІ НАСАДЖЕННЯ ОБМЕЖЕНОГО КОРИСТУВАННЯ
	ЗЕЛЕНІ НАСАДЖЕННЯ СПЕЦІАЛЬНОГО ПРИЗНАЧЕННЯ
	ГОСПОДАРЧИХ БУДІВЕЛЬ ТА СПОРУД
	ВІДКРИТИХ МІСЦЬ ДЛЯ ЗБЕРІГАННЯ АВТОМОБІЛІВ
	МІСЦЯ ДЛЯ ТИМЧАСОВОЇ СТОЯНКИ ВЕЛОСИПЕДІВ
<b>ВУЛИЧНО-ДОРОЖНЬОЇ МЕРЕЖІ:</b>	
	ЖИТЛОВІ ВУЛИЦІ
	ПРОЇЗДИ
	ПІХОДІНІ ДОРІЖКИ
	ВЕЛОСИПЕДНІ ДОРІЖКИ
<b>ІНЖЕНЕРНІ МЕРЕЖІ ТА СПОРУДИ:</b>	
	ПОВІТРЯНИХ ЛІНІЙ ЕЛЕКТРОПЕРЕДАЧ, 10 кВ
	ПОВІТРЯНИХ ЛІНІЙ ЕЛЕКТРОПЕРЕДАЧ, 0,4 кВ
	КАБЕЛЬНИХ ЛІНІЙ ЕЛЕКТРОПЕРЕДАЧ, 10 кВ
	КАБЕЛЬНИХ ЛІНІЙ ЕЛЕКТРОПЕРЕДАЧ, 0,4 кВ
	ПОВІТРЯНИХ ЛІНІЙ ЕЛЕКТРОПЕРЕДАЧ (10 кВ), ЩО ПРОПОНУЮТЬСЯ ДО ДЕМОНТАЖУ
	ТРАНСФОРМАТОРНА ПІДСТАНЦІЯ
	ГАЗОПОСТАЧАННЯ ВИСОКОГО ТИСКУ
	ГАЗОПОСТАЧАННЯ СЕРЕДЬНОГО ТИСКУ
	ТЕПЛОПОСТАЧАННЯ
	ШРП
	КОТЕЛЬНЯ

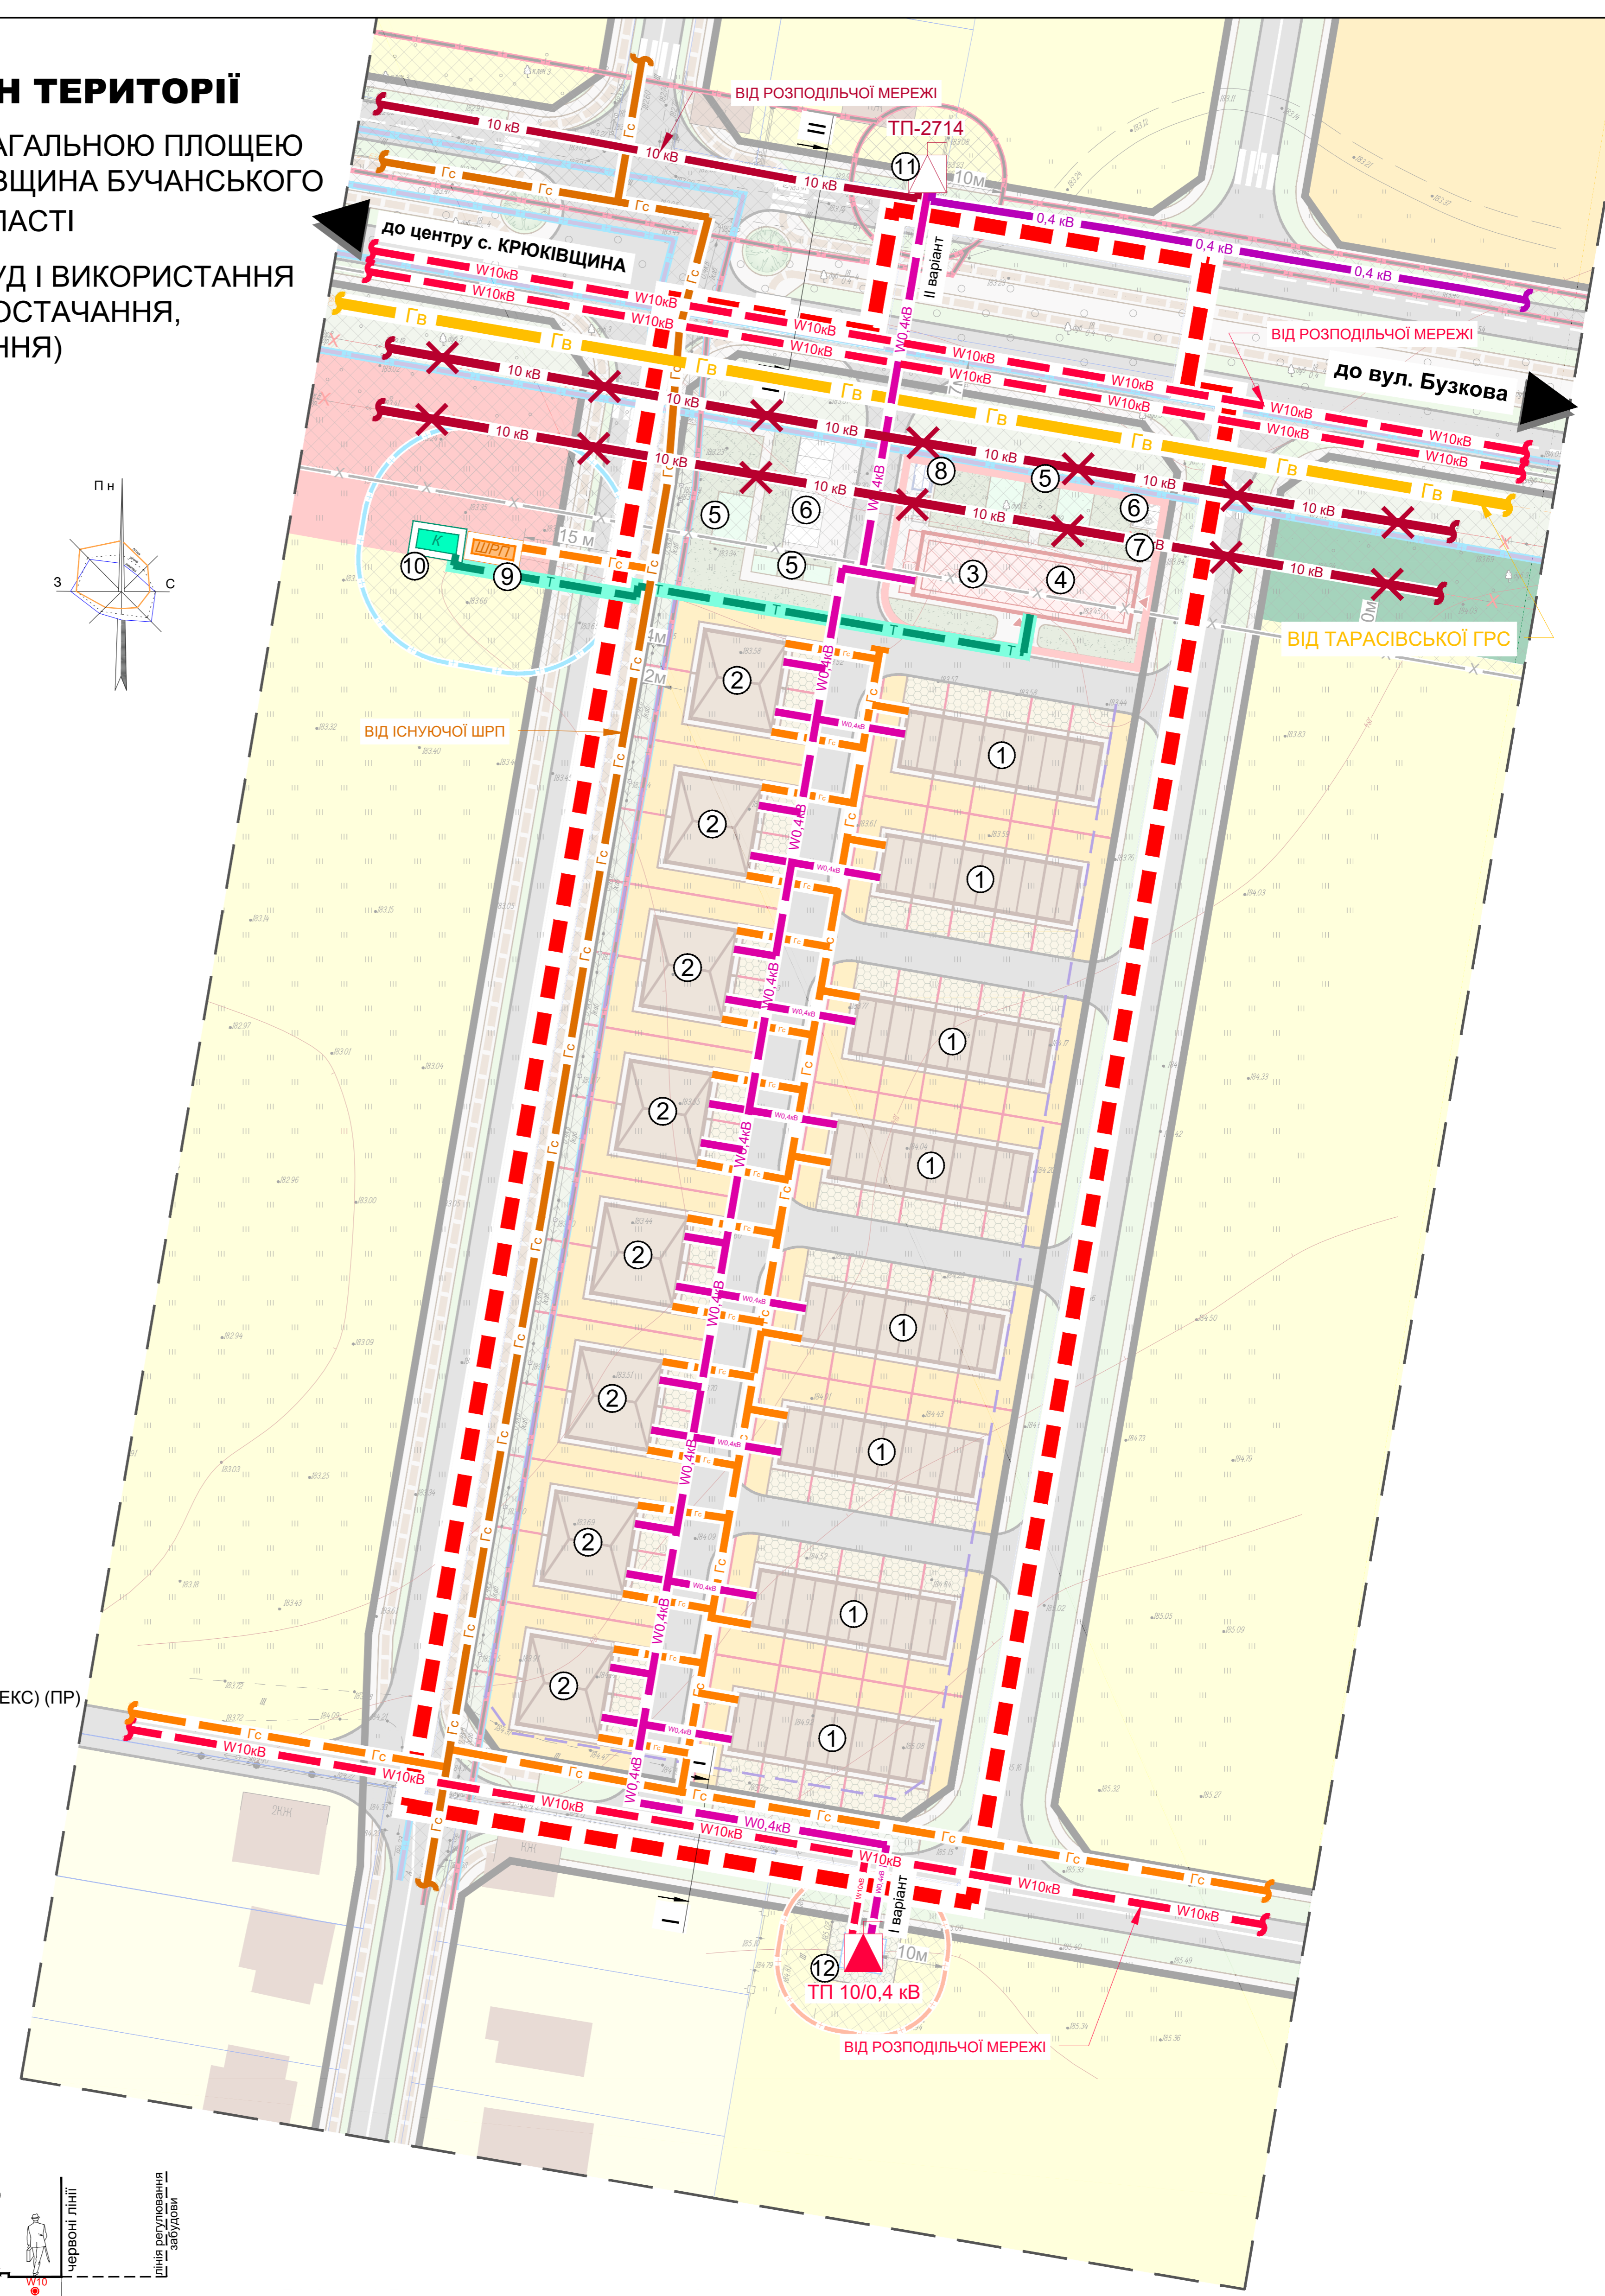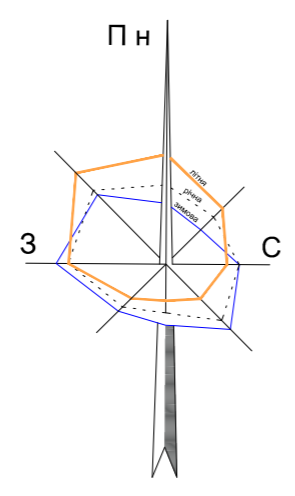


### ЕКСПЛІКАЦІЯ:

- ЗБЛОКОВАНИЙ ЖИТЛОВИЙ БУДИНОК (ТАУН-ХАУС) (ПР)
- ЗБЛОКОВАНИЙ ЖИТЛОВИЙ БУДИНОК (ДВОКВАРТИРНИЙ, ДУПЛЕКС) (ПР)
- МАГАЗИН ЗМІШАНОЇ ТОРГІВЛІ (ПР)
- ЗАКЛАД РЕСТОРАННОГО ГОСПОДАРСТВА (ПР)
- МАЙДАНЧИКИ ДЛЯ ВІДПОЧИНКУ (ПР)
- ВІДКРИТА АВСТОЯНКА ЛЕГКОВИХ АВТОМОБІЛІВ (ПР)
- МІСЦЯ ДЛЯ ТИЧАСОВОЇ СТОЯНКИ ВЕЛОСИПЕДІВ (ПР)
- МАЙДАНЧИК ДЛЯ ЗБОРУ ТПВ (ПР)
- ШРП (ПР)
- КОТЕЛЬНЯ (ПР)
- ТП-2714 (ІСН)
- ТП (ПР)


### ПОПЕРЕЧНІ ПРОФІЛІ ВУЛИЦЬ

М 1:100

ПРОФІЛЬ І-І

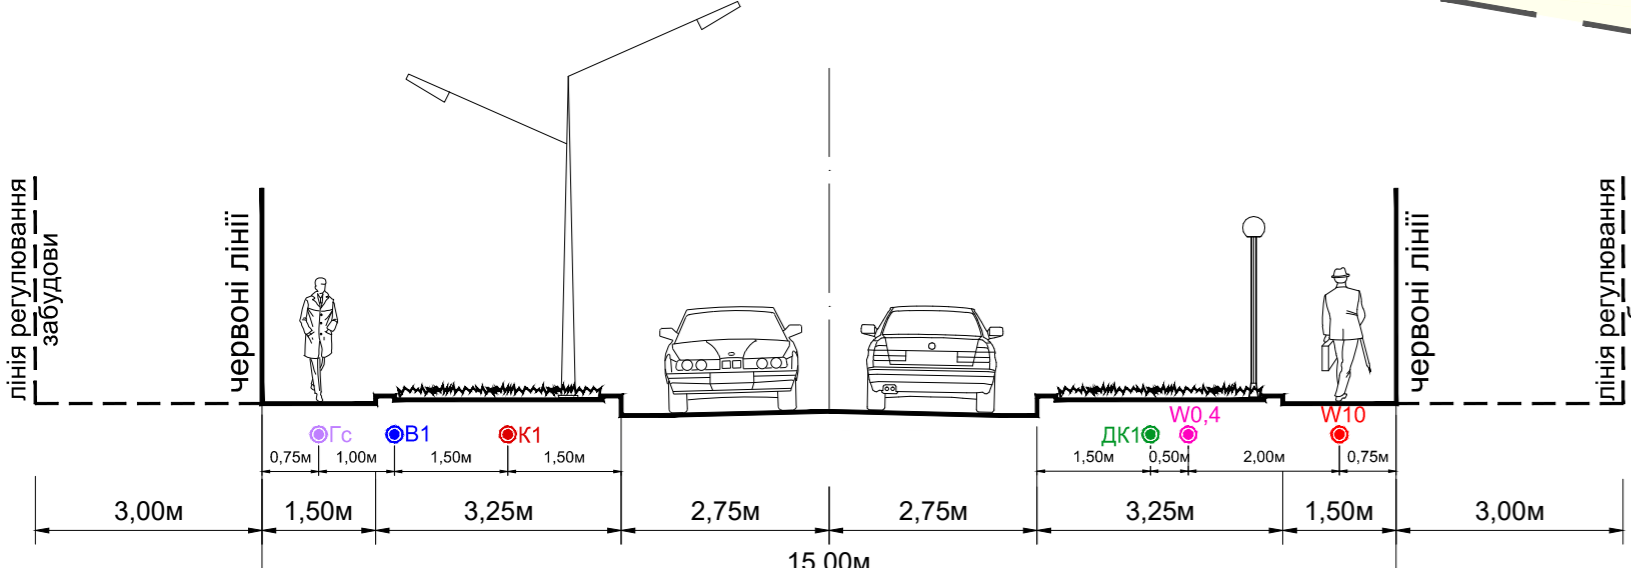

ПРОФІЛЬ ІІ-ІІ

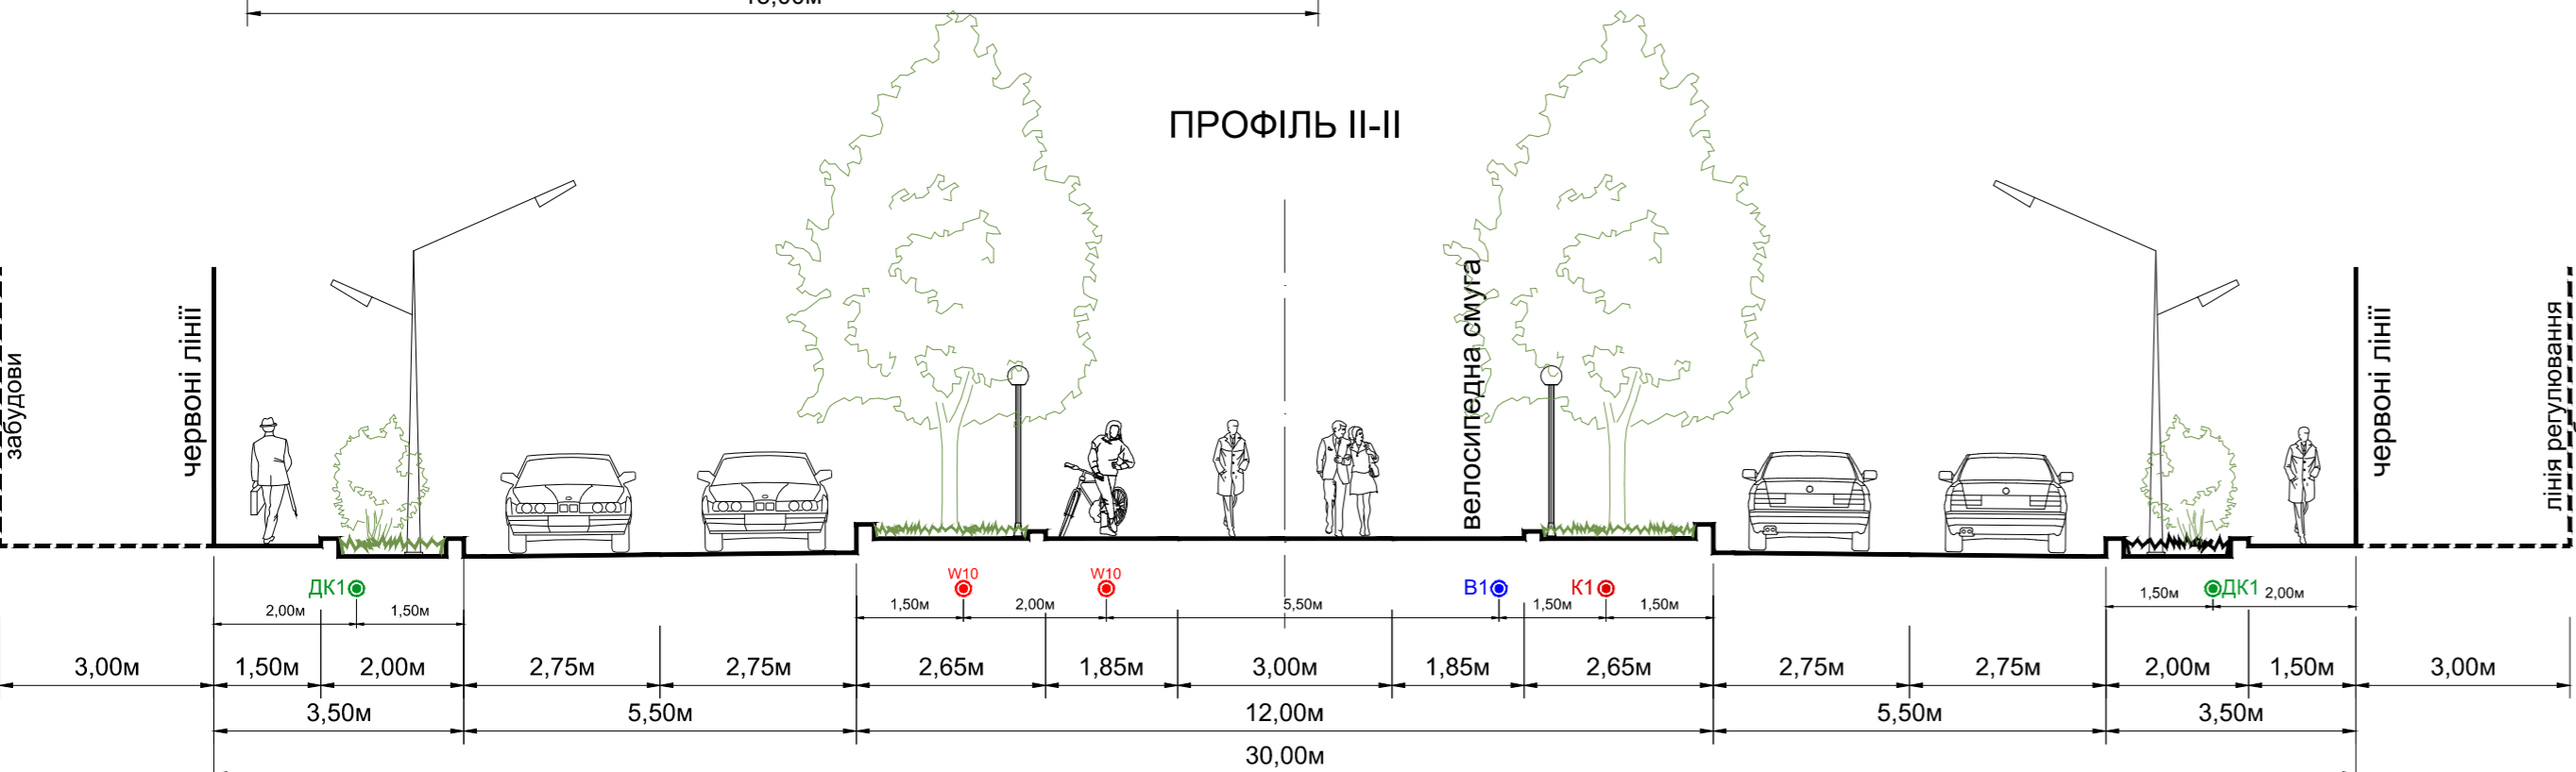

### УМОВНІ ПОЗНАЧЕННЯ:

<b>ІНЖЕНЕРНІ МЕРЕЖІ:</b>	
	ВОДОПРОВОДУ
	ПОБУТОВОЇ САМОРПЛИВНОЇ КАНАЛІЗАЦІЇ
	КАНАЛІЗАЦІЇ
	ГАЗОПРОВОДУ СЕРЕДЬНОГО ТИСКУ
	ЗАКРИТОЇ ДОЩОВОЇ КАНАЛІЗАЦІЇ
	КАБЕЛЬНА ЛІНІЯ ЕЛЕКТРОПЕРЕДАЧ, 0,4 кВ
	КАБЕЛЬНА ЛІНІЯ ЕЛЕКТРОПЕРЕДАЧ, 10 кВ



**ПРОЕКТНИЙ ІНСТИТУТ**  
СЛУЖБИ БЕЗПЕКИ УКРАЇНИ