


**ДЕТАЛЬНИЙ ПЛАН ТЕРИТОРІЇ ЗЕМЕЛЬНОЇ ДІЛЯНКИ ЗАГАЛЬНОЮ ПЛОЩЕЮ 1,8011 ГА
В СХІДНІЙ ЧАСТИНІ СЕЛА КРЮКІВЩИНА БУЧАНСЬКОГО РАЙОНУ КИЇВСЬКОЇ ОБЛАСТІ**

**ПРОЕКТНИЙ ПЛАН ПОЄДНАНИЙ ІЗ СХЕМОЮ
ПРОГНОЗОВАНИХ ПЛАНУВАЛЬНИХ ОБМЕЖЕНЬ**

М 1:500

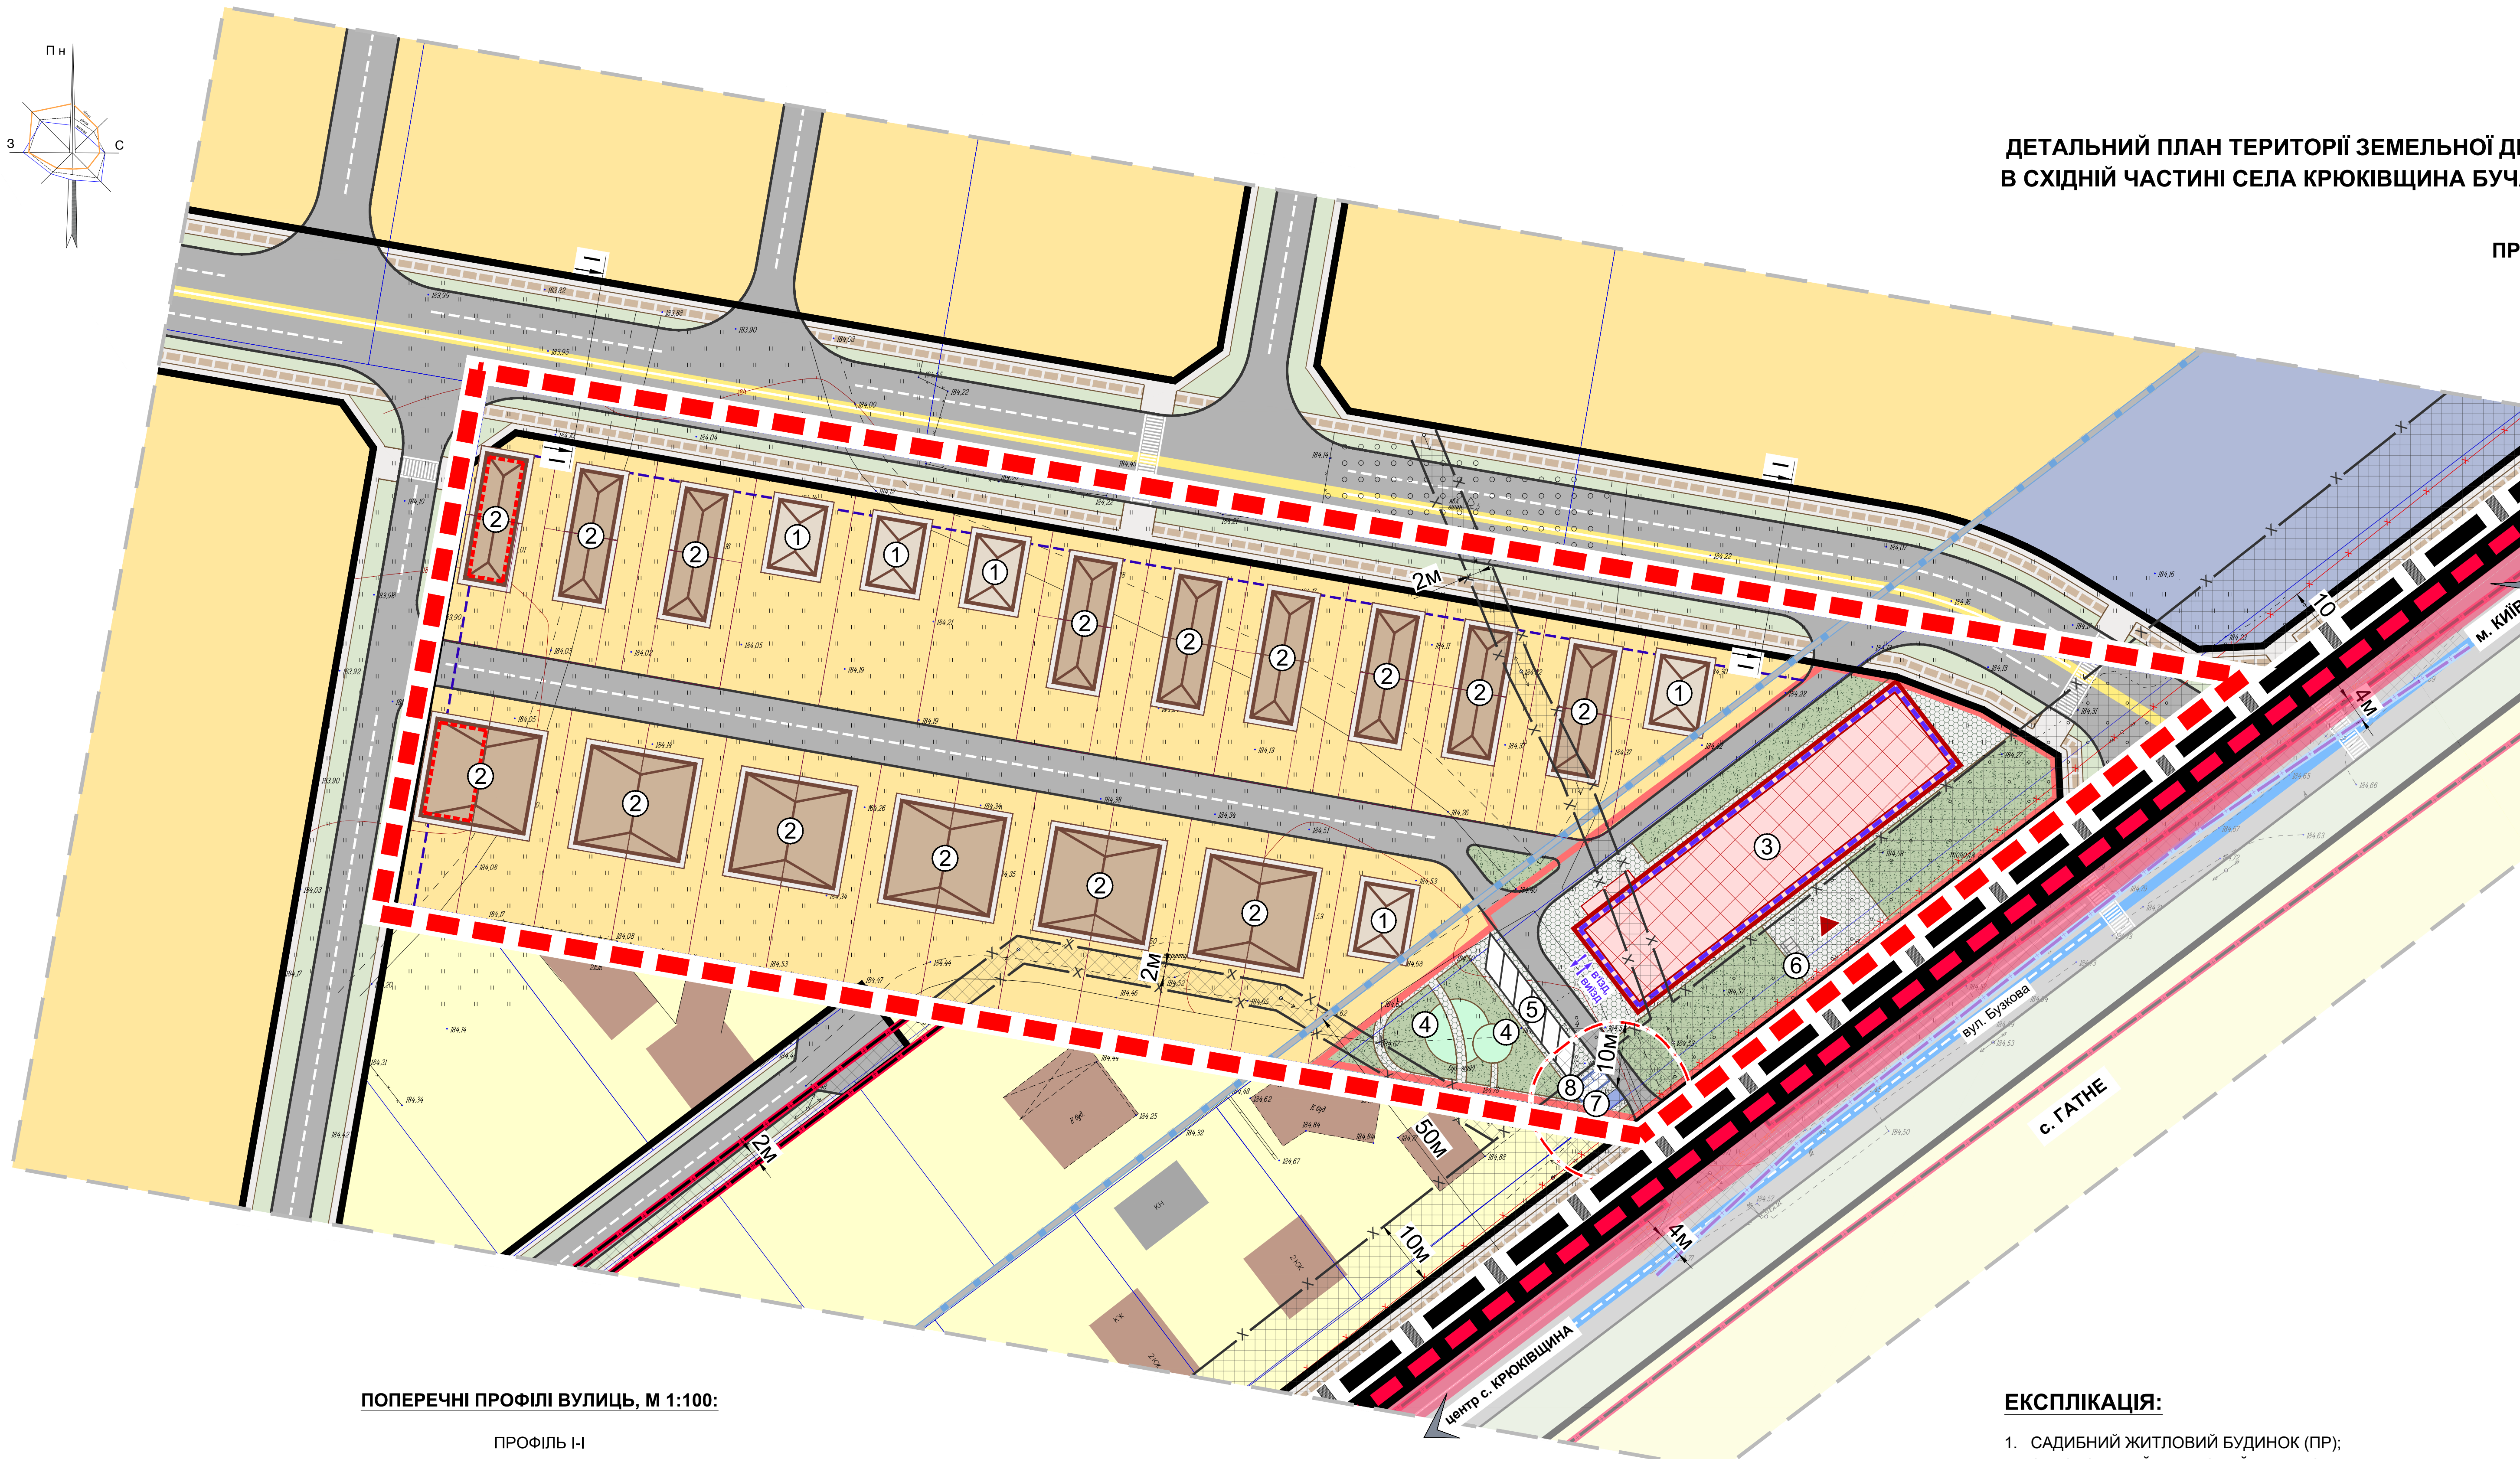


УМОВНІ ПОЗНАЧЕННЯ:

| МЕЖІ: | |
|----------------------------------------------|---|
| ІСНУЮЧІ: [Symbol] | ПРОЕКТНІ: [Symbol] с. КРЮКІВЩИНА |
| [Symbol] | [Symbol] РОЗРОБКИ ДПТ |
| [Symbol] | [Symbol] ЗЕМЛЕКОРИСТУВАННЯ |
| ТЕРИТОРІЇ: | |
| [Symbol] | [Symbol] ЖИТЛОВОЇ САДИБНОЇ ЗАБУДОВИ |
| [Symbol] | [Symbol] ЖИТЛОВОЇ БЛОКОВАНОЇ ЗАБУДОВИ |
| [Symbol] | [Symbol] ГРОМАДСЬКОЇ ЗАБУДОВИ |
| [Symbol] | [Symbol] ВБУДОВАНИХ ГРОМАДСЬКИХ ПРИМІЩЕНЬ |
| [Symbol] | [Symbol] МАЙДАНЧИКІВ ДЛЯ ВІДПОЧИНКУ |
| [Symbol] | [Symbol] ЗЕЛЕНИХ НАСАДЖЕНЬ ОБМЕЖЕНОГО КОРИСТУВАННЯ |
| [Symbol] | [Symbol] ЗЕЛЕНИХ НАСАДЖЕНЬ СПЕЦІАЛЬНОГО ПРИЗНАЧЕННЯ |
| [Symbol] | [Symbol] ІНЖЕНЕРНИХ СПОРУД |
| [Symbol] | [Symbol] МОЩЕННЯ |
| [Symbol] | [Symbol] ВІДКРИТИХ МІСЦЬ ДЛЯ ЗБЕРІГАННЯ АВТОМОБІЛІВ |
| [Symbol] | [Symbol] ПІДЗЕМНОГО ПАРКІНГУ |
| [Symbol] | [Symbol] МІСЦЬ ДЛЯ ТИМЧАСОВОЇ СТОЯНКИ ВЕЛОСИПЕДІВ |
| [Symbol] | [Symbol] ГОСПОДАРСЬКИХ БУДІВЕЛЬ ТА СПОРУД |
| АВТОМОБІЛЬНІ ДОРОГИ ЗАГАЛЬНОГО КОРИСТУВАННЯ: | |
| ІСНУЮЧІ: [Symbol] | ПРОЕКТНІ: [Symbol] РЕГІОНАЛЬНА, ДЕРЖАВНОГО ЗНАЧЕННЯ |
| ВУЛИЧНО-ДОРОЖНЬОЇ МЕРЕЖІ: | |
| ІСНУЮЧІ: [Symbol] | ПРОЕКТНІ: [Symbol] ГОЛОВНА ВУЛИЦЯ СЕЛА |
| [Symbol] | [Symbol] ЖИТЛОВІ ВУЛИЦІ |
| [Symbol] | [Symbol] ПРОЇЗДИ |
| [Symbol] | [Symbol] ПІШОХІДНІ ДОРІЖКИ |
| [Symbol] | [Symbol] ВЕЛОСИПЕДНІ СМУГИ |
| ІНЖЕНЕРНІ МЕРЕЖІ: | |
| ІСНУЮЧІ: [Symbol] | ПРОЕКТНІ: [Symbol] ПОВІТРЯНИХ ЛІНІЙ ЕЛЕКТРОПЕРЕДАЧІ |
| [Symbol] | [Symbol] ГАЗОПРОВІДІВ СЕРЕДНЬОГО ТИСКУ |
| [Symbol] | [Symbol] ПОВІТРЯНИХ ЛІНІЙ ЕЛЕКТРОПЕРЕДАЧІ, ЩО ПРОПОНУЮТЬСЯ ДО ПЕРЕКЛАДАННЯ У КАБЕЛЬ |
| ПЛАНУВАЛЬНІ ОБМЕЖЕННЯ: | |
| ІСНУЮЧІ: [Symbol] | ПРОЕКТНІ: [Symbol] ЛІНІЇ РЕГУЛЮВАННЯ ЗАБУДОВИ |
| [Symbol] | [Symbol] ОХОРОННА ЗОНА ТП |
| [Symbol] | [Symbol] ОХОРОННА ЗОНА ГАЗОПРОВІДУ СЕРЕДНЬОГО ТИСКУ |
| [Symbol] | [Symbol] ЗОНА ШУМОВОГО ЗАБРУДНЕННЯ ВІД АВТОДОРІГ ЗАГАЛЬНОГО КОРИСТУВАННЯ |
| [Symbol] | [Symbol] ПЛАНУВАЛЬНІ ОБМЕЖЕННЯ, ЩО ДІЮТЬ ДО МОМЕНТУ ЇХ СКОРОЧЕННЯ, ЗА УМОВИ ПРОВЕДЕННЯ ВІДПОВІДНИХ ЗАХОДІВ, АБО ЛІКВІДАЦІЇ ОБ'ЄКТУ ШКІДЛИВОГО ВПЛИВУ |

ПОПЕРЕЧНІ ПРОФІЛІ ВУЛИЦЬ, М 1:100:

ПРОФІЛЬ І-І

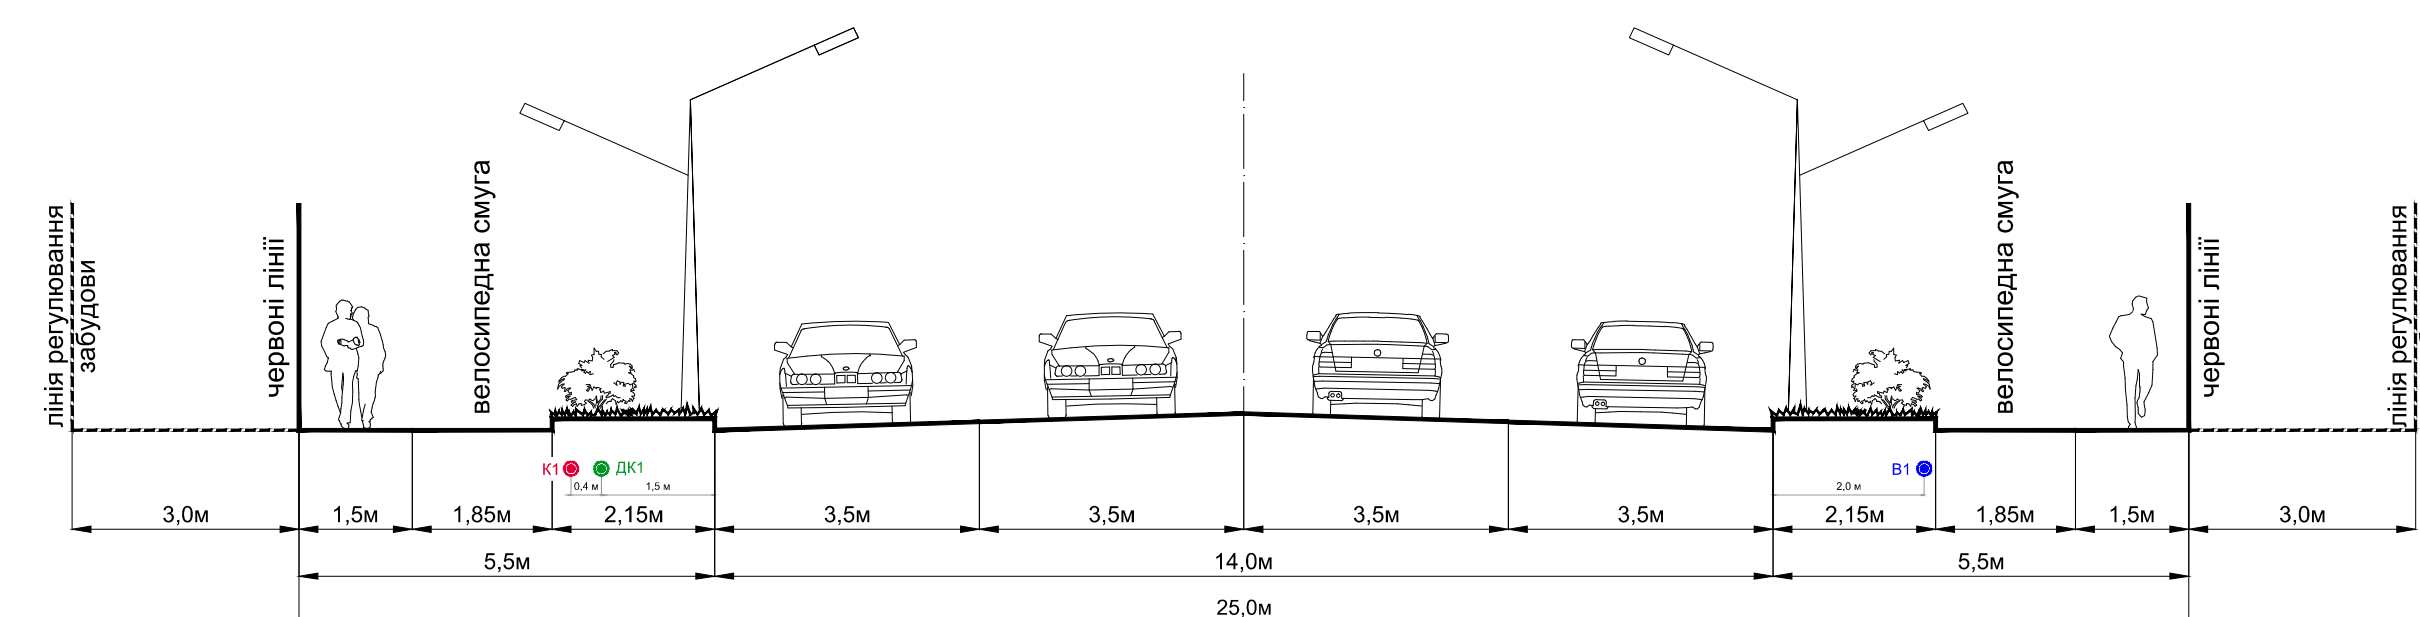

УМОВНІ ПОЗНАЧЕННЯ:

| ІНЖЕНЕРНІ МЕРЕЖІ: | |
|-------------------|--------------------------------------------|
| ІСНУЮЧІ: [Symbol] | ПРОЕКТНІ: [Symbol] ВОДОПРОВІДУ |
| [Symbol] | [Symbol] САМОПЛИВНОЇ ПОБУТОВОЇ КАНАЛІЗАЦІЇ |
| [Symbol] | [Symbol] ДОЩОВОЇ КАНАЛІЗАЦІЇ |

ЕКСПЛІКАЦІЯ:

- САДИБНИЙ ЖИТЛОВИЙ БУДИНОК (ПР);
- ЗБЛОКОВАНИЙ ЖИТЛОВИЙ БУДИНОК (ДВОКВАРТИРНИЙ, ДУПЛЕКС) (ПР);
- МАГАЗИН ЗМІШАНОЇ ТОРГІВЛІ (ПР);
- МАЙДАНЧИКИ ДЛЯ ВІДПОЧИНКУ (ПР);
- ВІДКРИТА АВСТОЯНКА ЛЕГКОВИХ АВТОМОБІЛІВ (ПР);
- МІСЦЯ ДЛЯ ТИЧАСОВОЇ СТОЯНКИ ВЕЛОСИПЕДІВ (ПР);
- ТРАНСФОРМАТОРНА ПІДСТАНЦІЯ (ПР);
- МАЙДАНЧИК ДЛЯ ЗБОРУ ТПВ (ПР).