



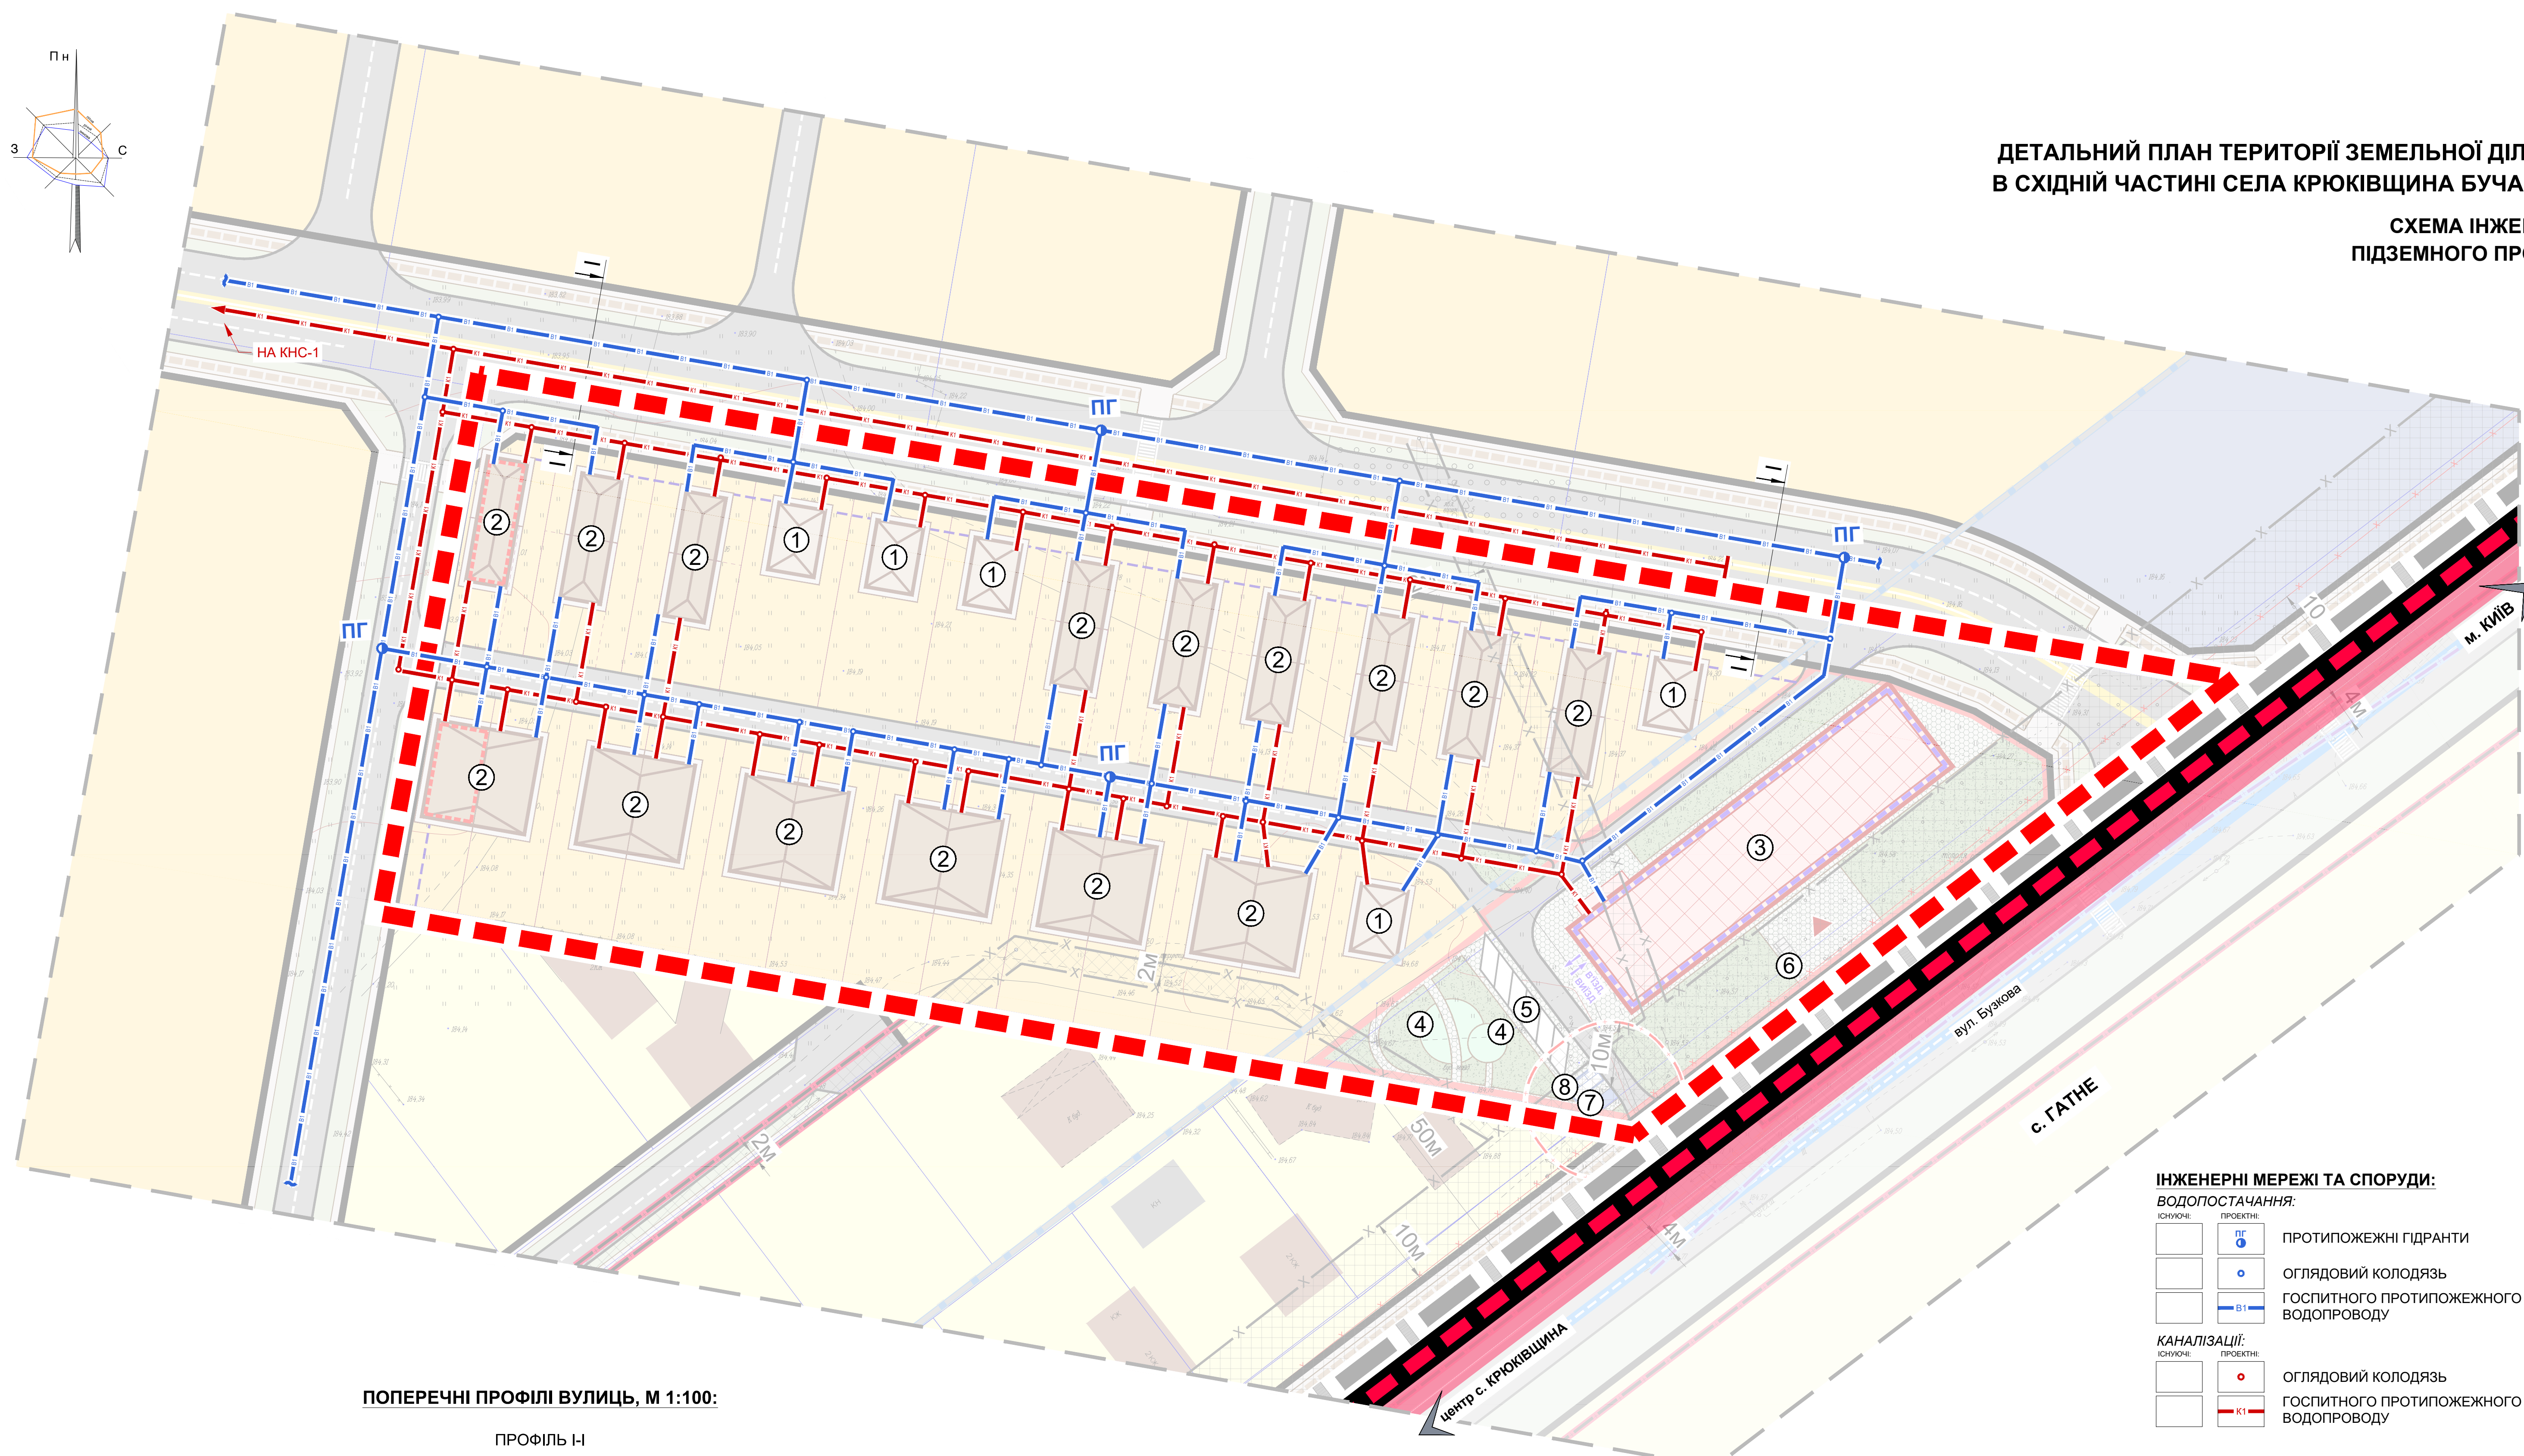

**ДЕТАЛЬНИЙ ПЛАН ТЕРИТОРІЇ ЗЕМЕЛЬНОЇ ДІЛЯНКИ ЗАГАЛЬНОЮ ПЛОЩЕЮ 1,8011 ГА
 В СХІДНІЙ ЧАСТИНІ СЕЛА КРЮКІВЩИНА БУЧАНСЬКОГО РАЙОНУ КИЇВСЬКОЇ ОБЛАСТІ**

**СХЕМА ІНЖЕНЕРНИХ МЕРЕЖ, СПОРУД І ВИКОРИСТАННЯ
 ПІДЗЕМНОГО ПРОСТОРУ (ВОДОПОСТАЧАННЯ, КАНАЛІЗАЦІЇ)**

М 1:500

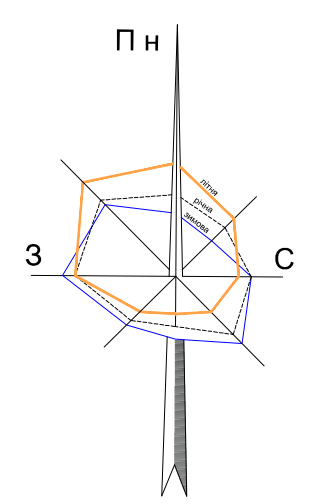

УМОВНІ ПОЗНАЧЕННЯ:

МЕЖІ:

Існуючі	Проектні	с. КРЮКІВЩИНА
Існуючі	Проектні	РОЗРОБКИ ДПТ
Існуючі	Проектні	ЗЕМЛЕКОРИСТУВАННЯ

ТЕРИТОРІЇ:

Існуючі	Проектні	ЖИТЛОВОЇ САДИБНОЇ ЗАБУДОВИ
Існуючі	Проектні	ЖИТЛОВОЇ БЛОКОВАНОЇ ЗАБУДОВИ
Існуючі	Проектні	ГРОМАДСЬКОЇ ЗАБУДОВИ
Існуючі	Проектні	БУДОВАНИХ ГРОМАДСЬКИХ ПРИМІЩЕНЬ
Існуючі	Проектні	МАЙДАНЧИКІВ ДЛЯ ВІДПОЧИНКУ
Існуючі	Проектні	ЗЕЛЕНИХ НАСАДЖЕНЬ ОБМЕЖЕНОГО КОРИСТУВАННЯ
Існуючі	Проектні	ЗЕЛЕНИХ НАСАДЖЕНЬ СПЕЦІАЛЬНОГО ПРИЗНАЧЕННЯ
Існуючі	Проектні	ІНЖЕНЕРНИХ СПОРУД
Існуючі	Проектні	МОЩЕННЯ
Існуючі	Проектні	ВІДКРИТИХ МІСЦЬ ДЛЯ ЗБЕРІГАННЯ АВТОМОБІЛІВ
Існуючі	Проектні	ПІДЗЕМНОГО ПАРКІНГУ
Існуючі	Проектні	МІСЦЬ ДЛЯ ТИМЧАСОВОЇ СТОЯНКИ ВЕЛОСИПЕДІВ
Існуючі	Проектні	ГОСПОДАРИХ БУДІВЕЛЬ ТА СПОРУД

АВТОМОБІЛЬНІ ДОРОГИ ЗАГАЛЬНОГО КОРИСТУВАННЯ:

Існуючі	Проектні	РЕГІОНАЛЬНА, ДЕРЖАВНОГО ЗНАЧЕННЯ
---------	----------	----------------------------------

ВУЛИЧНО-ДОРОЖНЬОЇ МЕРЕЖІ:

Існуючі	Проектні	ГОЛОВНА ВУЛИЦЯ СЕЛА
Існуючі	Проектні	ЖИТЛОВІ ВУЛИЦІ
Існуючі	Проектні	ПРОЇЗДИ
Існуючі	Проектні	ПІШОХІДНІ ДОРІЖКИ
Існуючі	Проектні	ВЕЛОСИПЕДНІ СМУГИ

ІНЖЕНЕРНІ МЕРЕЖІ ТА СПОРУДИ:

ВОДОПОСТАЧАННЯ:

Існуючі	Проектні	ПРОТИПОЖЕЖНІ ГІДРАНТИ
Існуючі	Проектні	ОГЛЯДОВИЙ КОЛОДЯЗЬ
Існуючі	Проектні	ГОСПИТНОГО ПРОТИПОЖЕЖНОГО ВОДОПРОВОДУ

КАНАЛІЗАЦІЇ:

Існуючі	Проектні	ОГЛЯДОВИЙ КОЛОДЯЗЬ
Існуючі	Проектні	ГОСПИТНОГО ПРОТИПОЖЕЖНОГО ВОДОПРОВОДУ

ІНЖЕНЕРНІ МЕРЕЖІ:


Існуючі	Проектні	ПОВІТРЯНИХ ЛІНІЙ ЕЛЕКТРОПЕРЕДАЧІ
Існуючі	Проектні	ГАЗОПРОВОДІВ СЕРЕДЬНОГО ТИСКУ
Існуючі	Проектні	ПОВІТРЯНИХ ЛІНІЙ ЕЛЕКТРОПЕРЕДАЧІ, ЩО ПРОПОНУЮТЬСЯ ДО ПЕРЕКЛАДАННЯ У КАБЕЛЬ

ПЛАНУВАЛЬНІ ОБМЕЖЕННЯ:

Існуючі	Проектні	ЛІНІЇ РЕГУЛЮВАННЯ ЗАБУДОВИ
Існуючі	Проектні	ОХОРОННА ЗОНА ТП
Існуючі	Проектні	ОХОРОННА ЗОНА ГАЗОПРОВОДУ СЕРЕДЬНОГО ТИСКУ
Існуючі	Проектні	ЗОНА ШУМОВОГО ЗАБРУДНЕННЯ ВІД АВТОДОРИГ ЗАГАЛЬНОГО КОРИСТУВАННЯ
Існуючі	Проектні	ПЛАНУВАЛЬНІ ОБМЕЖЕННЯ, ЩО ДІЮТЬ ДО МОМЕНТУ ЇХ СКОРОЧЕННЯ, ЗА УМОВИ ПРОВЕДЕННЯ ВІДПОВІДНИХ ЗАХОДІВ, АБО ЛІКВІДАЦІЇ ОБ'ЄКТУ ШКІДЛИВОГО ВПЛИВУ

ПОПЕРЕЧНІ ПРОФІЛІ ВУЛИЦЬ, М 1:100:

ПРОФІЛЬ І-І

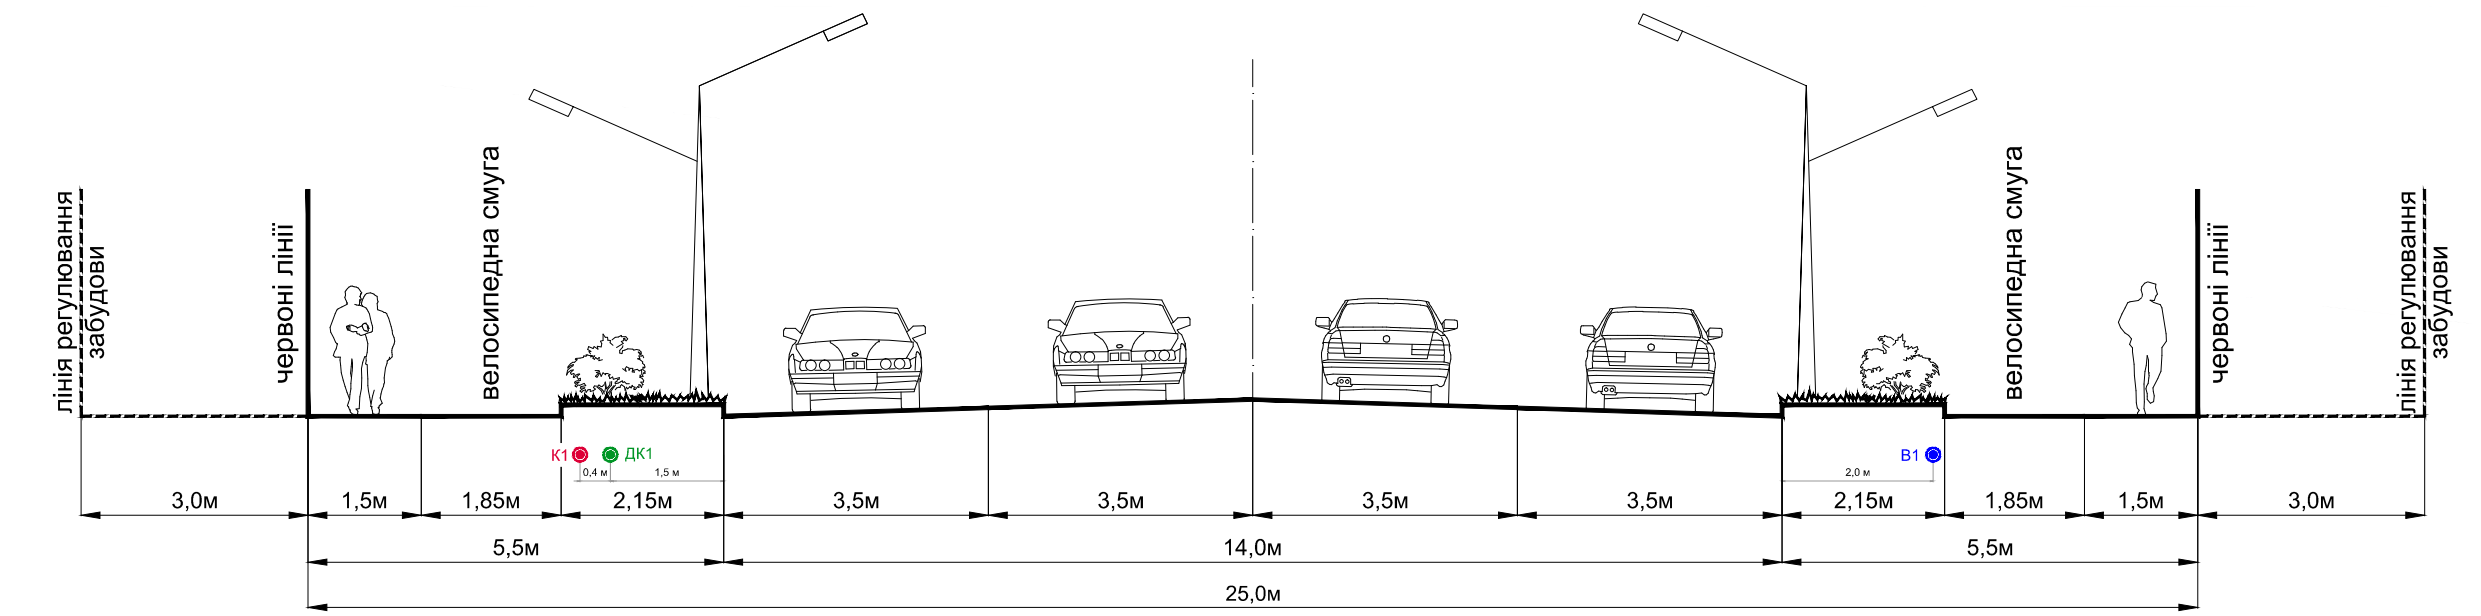

УМОВНІ ПОЗНАЧЕННЯ:

ІНЖЕНЕРНІ МЕРЕЖІ:

Існуючі	Проектні	ВОДОПРОВОДУ
Існуючі	Проектні	САМОПЛИВНОЇ ПОБУТОВОЇ КАНАЛІЗАЦІЇ
Існуючі	Проектні	ДОЩОВОЇ КАНАЛІЗАЦІЇ

ЕКСПЛІКАЦІЯ:

- САДИБНИЙ ЖИТЛОВИЙ БУДИНОК (ПР);
- ЗБЛОКОВАНИЙ ЖИТЛОВИЙ БУДИНОК (ДВОКВАРТИРНИЙ, ДУПЛЕКС) (ПР);
- МАГАЗИН ЗМІШАНОЇ ТОРГІВЛІ (ПР);
- МАЙДАНЧИКИ ДЛЯ ВІДПОЧИНКУ (ПР);
- ВІДКРИТА АВСТОЯНКА ЛЕГКОВИХ АВТОМОБІЛІВ (ПР);
- МІСЦЯ ДЛЯ ТИЧАСОВОЇ СТОЯНКИ ВЕЛОСИПЕДІВ (ПР);
- ТРАНСФОРМАТОРНА ПІДСТАНЦІЯ (ПР);
- МАЙДАНЧИК ДЛЯ ЗБОРУ ТПВ (ПР).

