




с. КРЮКІВЩИНА

БУЧАНСЬКИЙ РАЙОН

КИЇВСЬКА ОБЛАСТЬ

ДЕТАЛЬНИЙ ПЛАН ТЕРИТОРІЇ
ЗЕМЕЛЬНОЇ ДІЛЯНКИ ПЛОЩЕЮ 1,82 ГА ПО ВУЛ. ЛЮТНЕВІЙ В
с. КРЮКІВЩИНА БУЧАНСЬКОГО РАЙОНУ КИЇВСЬКОЇ ОБЛАСТІ

СХЕМА ПРОСТОРОВОЇ КОМПОЗИЦІЇ ТЕРИТОРІЇ
М 1:500

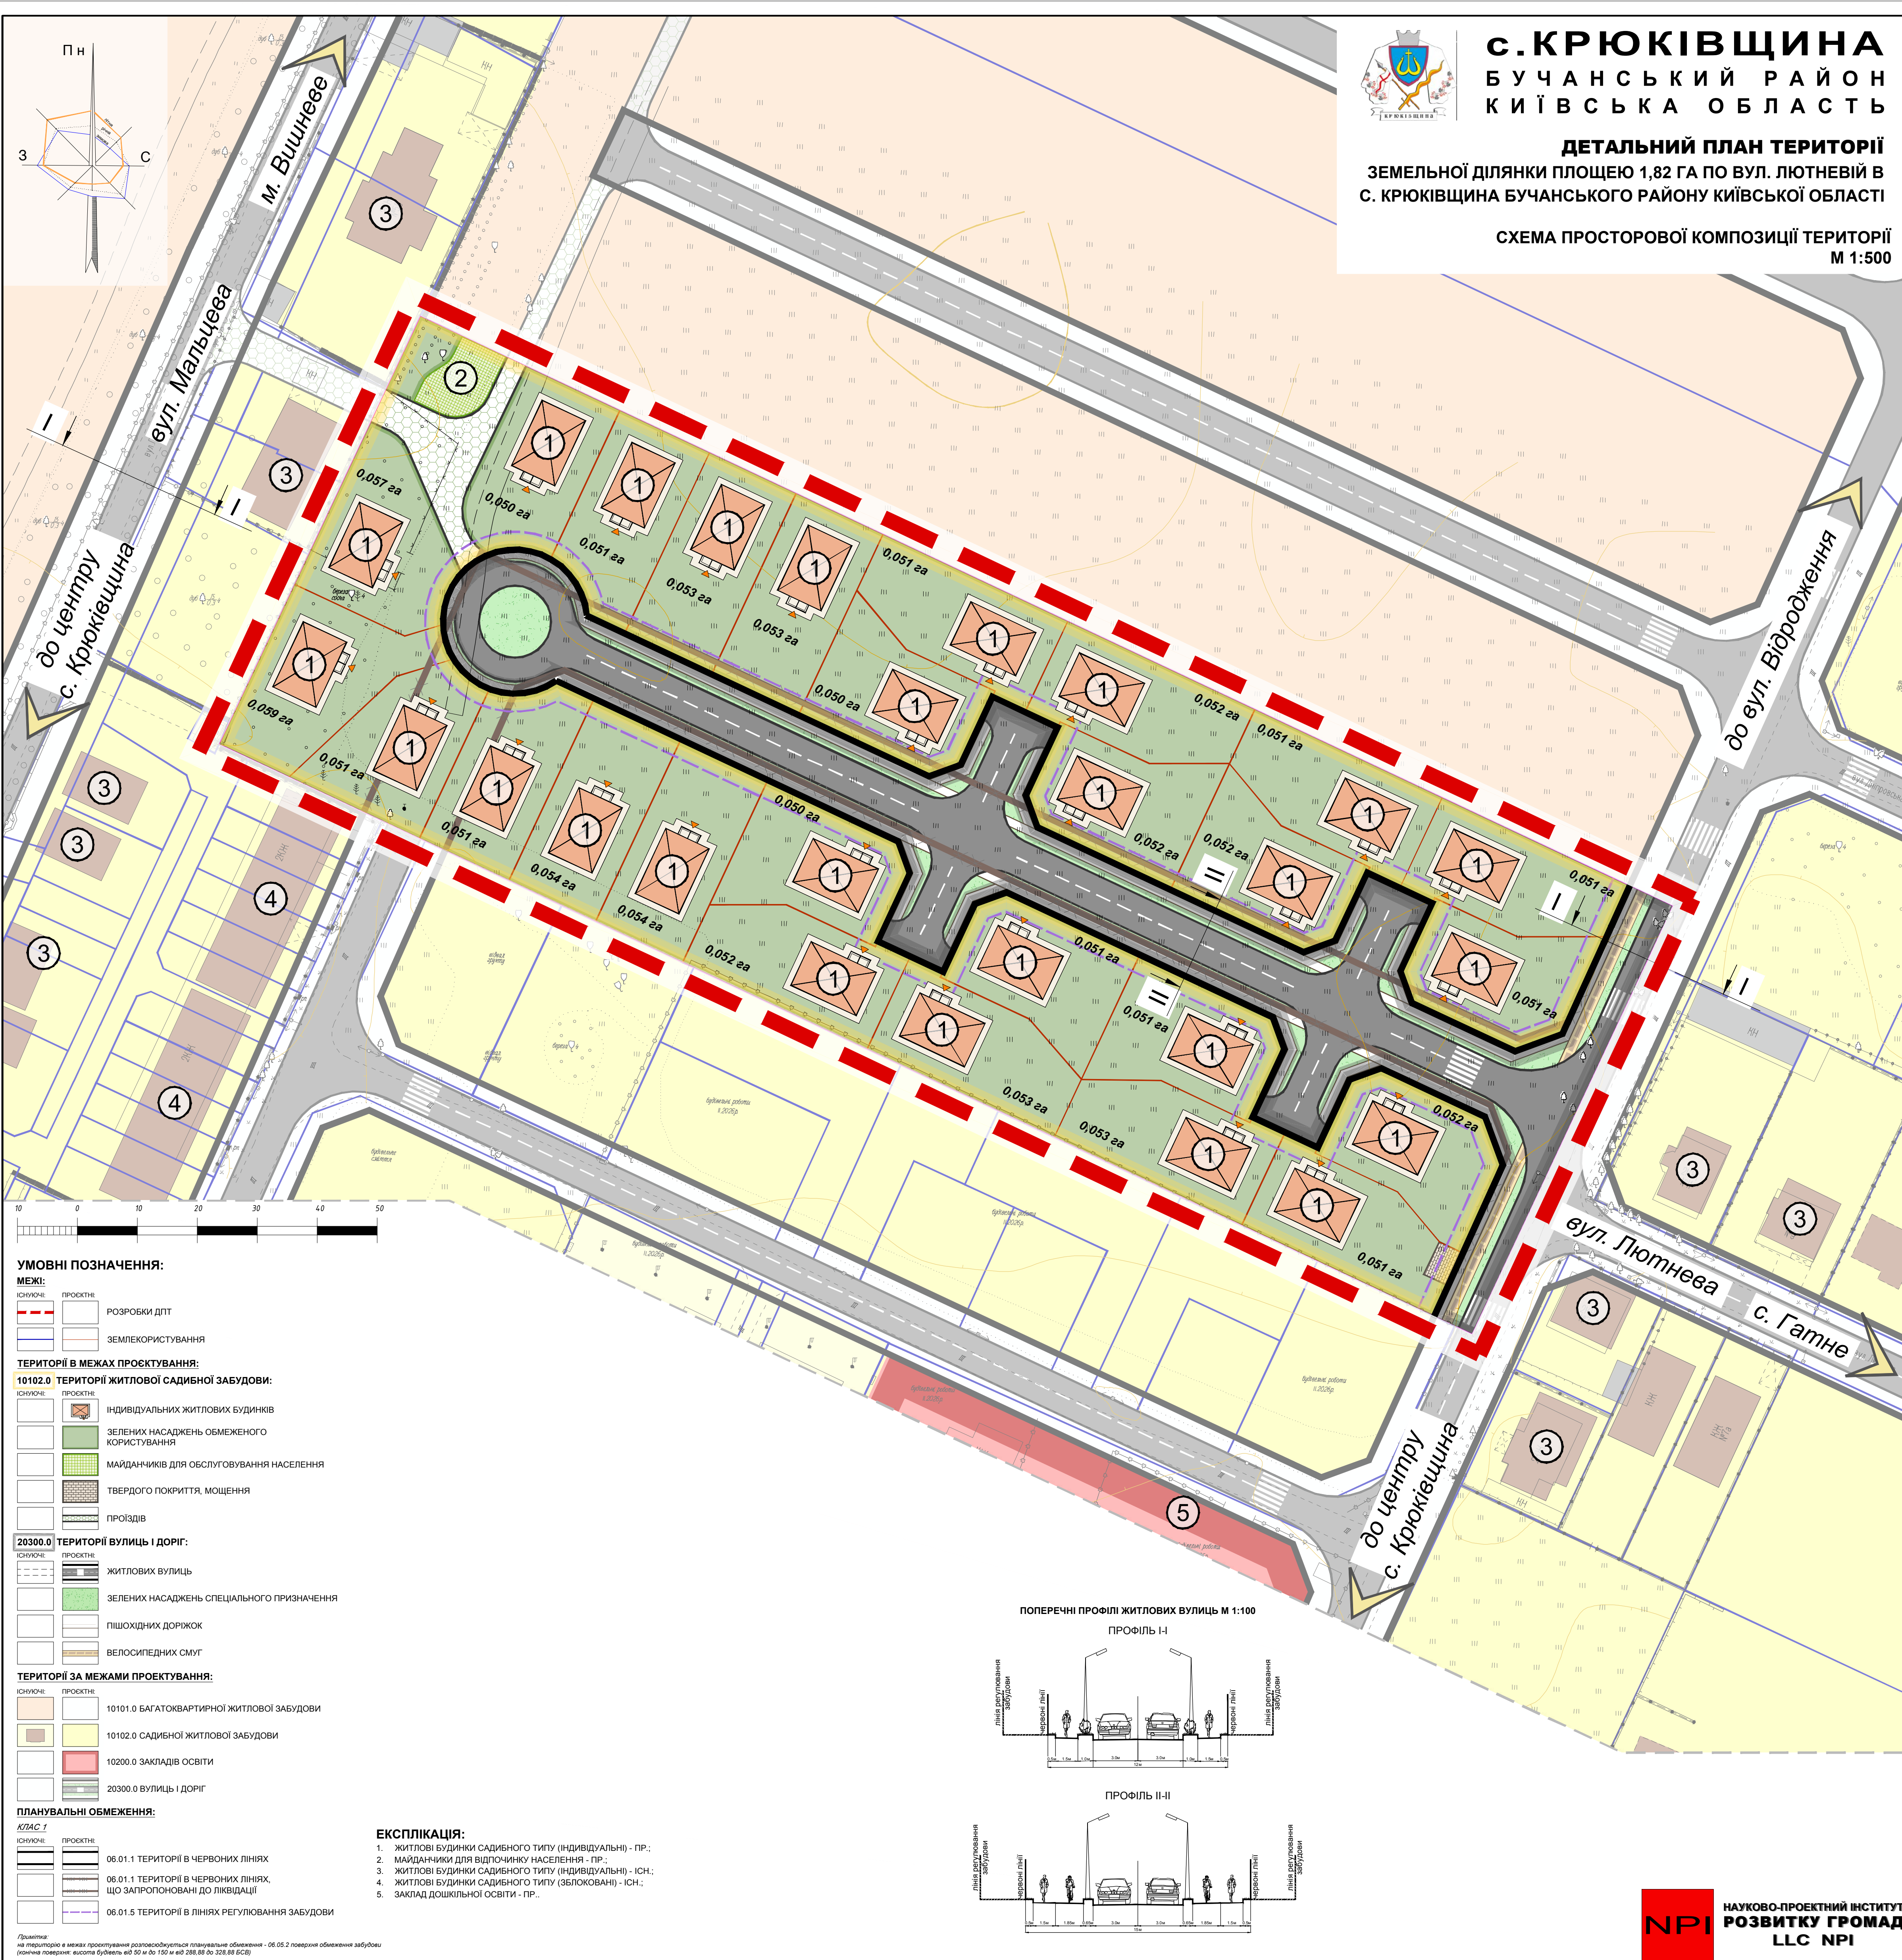

УМОВНІ ПОЗНАЧЕННЯ:

МЕЖІ:

ІСНУЮЧЕ	ПРОЄКТНЕ	РОЗРОБКИ ДПТ
ІСНУЮЧЕ	ПРОЄКТНЕ	ЗЕМЛЕКОРИСТУВАННЯ

ТЕРИТОРІЇ В МЕЖАХ ПРОЄКТУВАННЯ:

10102.0 ТЕРИТОРІЇ ЖИТЛОВОЇ САДИБНОЇ ЗАБУДОВИ:

ІСНУЮЧЕ	ПРОЄКТНЕ	ІНДИВІДУАЛЬНИХ ЖИТЛОВИХ БУДИНКІВ
ІСНУЮЧЕ	ПРОЄКТНЕ	ЗЕЛЕНИХ НАСАДЖЕНЬ ОБМЕЖЕНОГО КОРИСТУВАННЯ
ІСНУЮЧЕ	ПРОЄКТНЕ	МАЙДАНЧИКІВ ДЛЯ ОБСЛУГОВУВАННЯ НАСЕЛЕННЯ
ІСНУЮЧЕ	ПРОЄКТНЕ	ТВЕРДОГО ПОКРИТТЯ, МОЩЕННЯ
ІСНУЮЧЕ	ПРОЄКТНЕ	ПРОЇЗДІВ

20300.0 ТЕРИТОРІЇ ВУЛИЦЬ І ДОРІГ:

ІСНУЮЧЕ	ПРОЄКТНЕ	ЖИТЛОВИХ ВУЛИЦЬ
ІСНУЮЧЕ	ПРОЄКТНЕ	ЗЕЛЕНИХ НАСАДЖЕНЬ СПЕЦІАЛЬНОГО ПРИЗНАЧЕННЯ
ІСНУЮЧЕ	ПРОЄКТНЕ	ПІШОХІДНИХ ДОРІЖОК
ІСНУЮЧЕ	ПРОЄКТНЕ	ВЕЛОСИПЕДНИХ СМУГ

ТЕРИТОРІЇ ЗА МЕЖАМИ ПРОЄКТУВАННЯ:

ІСНУЮЧЕ	ПРОЄКТНЕ	10101.0 БАГАТОКВАРТИРНОЇ ЖИТЛОВОЇ ЗАБУДОВИ
ІСНУЮЧЕ	ПРОЄКТНЕ	10102.0 САДИБНОЇ ЖИТЛОВОЇ ЗАБУДОВИ
ІСНУЮЧЕ	ПРОЄКТНЕ	10200.0 ЗАКЛАДІВ ОСВІТИ
ІСНУЮЧЕ	ПРОЄКТНЕ	20300.0 ВУЛИЦЬ І ДОРІГ

ПЛАНУВАЛЬНІ ОБМЕЖЕННЯ:

КЛАС 1

ІСНУЮЧЕ	ПРОЄКТНЕ	06.01.1 ТЕРИТОРІЇ В ЧЕРВОНИХ ЛІНІЯХ
ІСНУЮЧЕ	ПРОЄКТНЕ	06.01.1 ТЕРИТОРІЇ В ЧЕРВОНИХ ЛІНІЯХ, ЩО ЗАПРОПОНОВАНІ ДО ЛІКВІДАЦІЇ
ІСНУЮЧЕ	ПРОЄКТНЕ	06.01.5 ТЕРИТОРІЇ В ЛІНІЯХ РЕГУЛЮВАННЯ ЗАБУДОВИ


ЕКСПЛІКАЦІЯ:

- ЖИТЛОВІ БУДИНКИ САДИБНОГО ТИПУ (ІНДИВІДУАЛЬНІ) - ПР.;
- МАЙДАНЧИКИ ДЛЯ ВІДПОЧИНКУ НАСЕЛЕННЯ - ПР.;
- ЖИТЛОВІ БУДИНКИ САДИБНОГО ТИПУ (ІНДИВІДУАЛЬНІ) - ІСН.;
- ЖИТЛОВІ БУДИНКИ САДИБНОГО ТИПУ (ЗБЛОКОВАНІ) - ІСН.;
- ЗАКЛАД ДОШКІЛЬНОЇ ОСВІТИ - ПР.;

Примітка:
на території в межах проєктування розташовуються планувальні обмеження - 06.05.2 поверхня обмеження забудови
(початок поверхні: висота будівель від 50 м до 150 м від 288.88 до 288.88 БСВ)

ПОПЕРЕЧНІ ПРОФІЛІ ЖИТЛОВИХ ВУЛИЦЬ М 1:100

ПРОФІЛЬ І-І

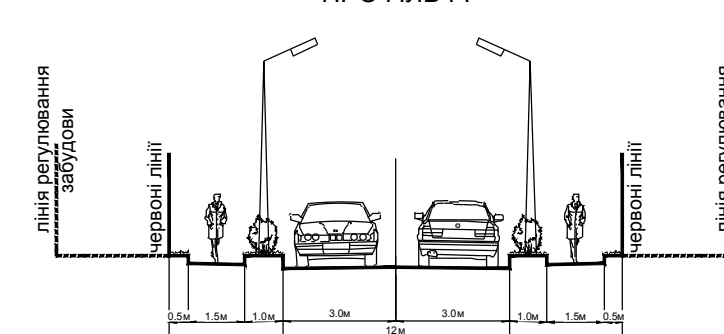

ПРОФІЛЬ ІІ-ІІ

