




ДЕТАЛЬНИЙ ПЛАН ТЕРИТОРІЇ
ЗЕМЕЛЬНОЇ ДІЛЯНКИ ПЛОЩЕЮ 0,5 ГА ПО ВУЛ. ЧОРНОВОЛА
В МІСТІ ВИШНЕВЕ БУЧАНСЬКОГО РАЙОНУ КИЇВСЬКОЇ ОБЛАСТІ
СХЕМА ПРОСТОРОВОЇ КОМПОЗИЦІЇ ТЕРИТОРІЇ


М 1:500

ЕКСПЛІКАЦІЯ:

1. БУДІВЛЯ АЗК З ПУНКТОМ СЕРВІСНОГО ОБСЛУГОВУВАННЯ ВОДІВ ТА ПАСАЖИРІВ - ПР.
2. НАВІС НАД ПРК - ПР.
3. ПРК (ПАЛИВНО-РОЗДАВАЛЬНА КОЛОНКА) РМП - ПР.
4. ПРК (ПАЛИВНО-РОЗДАВАЛЬНА КОЛОНКА) СВГ - ПР.
5. РЕЗЕРВУАРИ РМП (СУМАРНА МІСТКІСТЬ ДО 100 М³ ВКЛЮЧНО) - ПР.
6. МАЙДАНЧИК ДЛЯ СТОЯНКИ АВТОЦИСТЕРНИ ПІД ЧАС ЗЛИВНО-НАЛИВНИХ ОПЕРАЦІЙ ПАЛЬНОГО (РМП) - ПР.
7. ПІДЗЕМНИЙ РЕЗЕРВУАР СВГ (МІСТКІСТЬ ДО 20 М³) - ПР.
8. МАЙДАНЧИК ДЛЯ СТОЯНКИ АВТОЦИСТЕРНИ ПІД ЧАС ЗЛИВНО-НАЛИВНИХ ОПЕРАЦІЙ ПАЛЬНОГО (СВГ) - ПР.
9. ВІДКРИТИЙ МАЙДАНЧИК ДЛЯ ТИМЧАСОВОГО ЗБЕРІГАННЯ АВТОТРАНСПОРТУ - ПР.
10. МАЙДАНЧИК ВІДПОЧИНКУ - ПР.
12. МИЙКА ДЛЯ ЛЕГКОВИХ АВТОМОБІЛІВ - ПР.
13. ПОСТИ ПОРОХОТЯГІВ - ПР.
18. АДМІНІСТРАТИВНА БУДІВЛЯ - ІСН.
19. СКЛАД (МАСЛЯНОЇ ФАРБИ) - ІСН.
20. СКЛАД ГСМ - ІСН.
21. МАЙСТЕРНІ - ІСН.
22. ПОБУТОВІ ПРИМІЩЕННЯ - ІСН.
23. АДМІНІСТРАТИВНІ ПРИМІЩЕННЯ З КОТЕЛЬНОЮ - ІСН.
24. ГОСПОДАРСЬКІ БУДІВЛІ - ІСН.
25. МИЙКА - ІСН.
26. ЗАКЛАД ТОРГІВЛІ (МАГАЗИН) - ПР.
29. МАЙДАНЧИК ДЛЯ ЗБОРУ ПОБУТОВИХ ВІДХОДІВ - ПР.

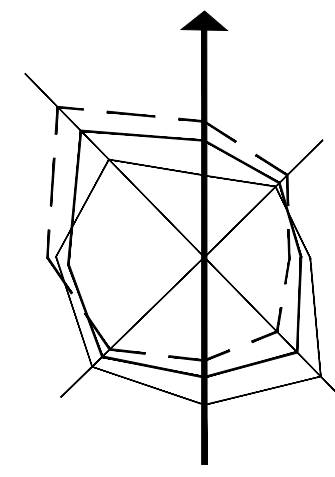

- ПОЗНАЧЕННЯ:
- | | | |
|---------|---------|---|
| ІСНУЮЧЕ | ПРОЕКТИ | ЗУПИНКИ ГРОМАДСЬКОГО ТРАНСПОРТУ |
| ІСНУЮЧЕ | ПРОЕКТИ | НАЗЕМНИХ ПІШОХІДНИХ ПЕРЕХОДІВ |
| ІСНУЮЧЕ | ПРОЕКТИ | ОБ'ЄКТІВ, ІНЖЕНЕРНИХ МЕРЕЖ, ЩО ПІДЛЯГАЮТЬ ЗНИЩЕННЮ, ДЕМОНТАЖУ |
| ІСНУЮЧЕ | ПРОЕКТИ | ВІДКРИТИХ АВТОСТОЯНОК ДЛЯ ТИМЧАСОВОГО ЗБЕРІГАННЯ ЛЕГКОВИХ АВТОМОБІЛІВ |
| ІСНУЮЧЕ | ПРОЕКТИ | МАЙДАНЧИКІВ ДЛЯ ЗБОРУ ПОБУТОВИХ ВІДХОДІВ |
| ІСНУЮЧЕ | ПРОЕКТИ | МОСТІВ, ЕСТАКАД, ШЛЯХОПРОВІДІВ |

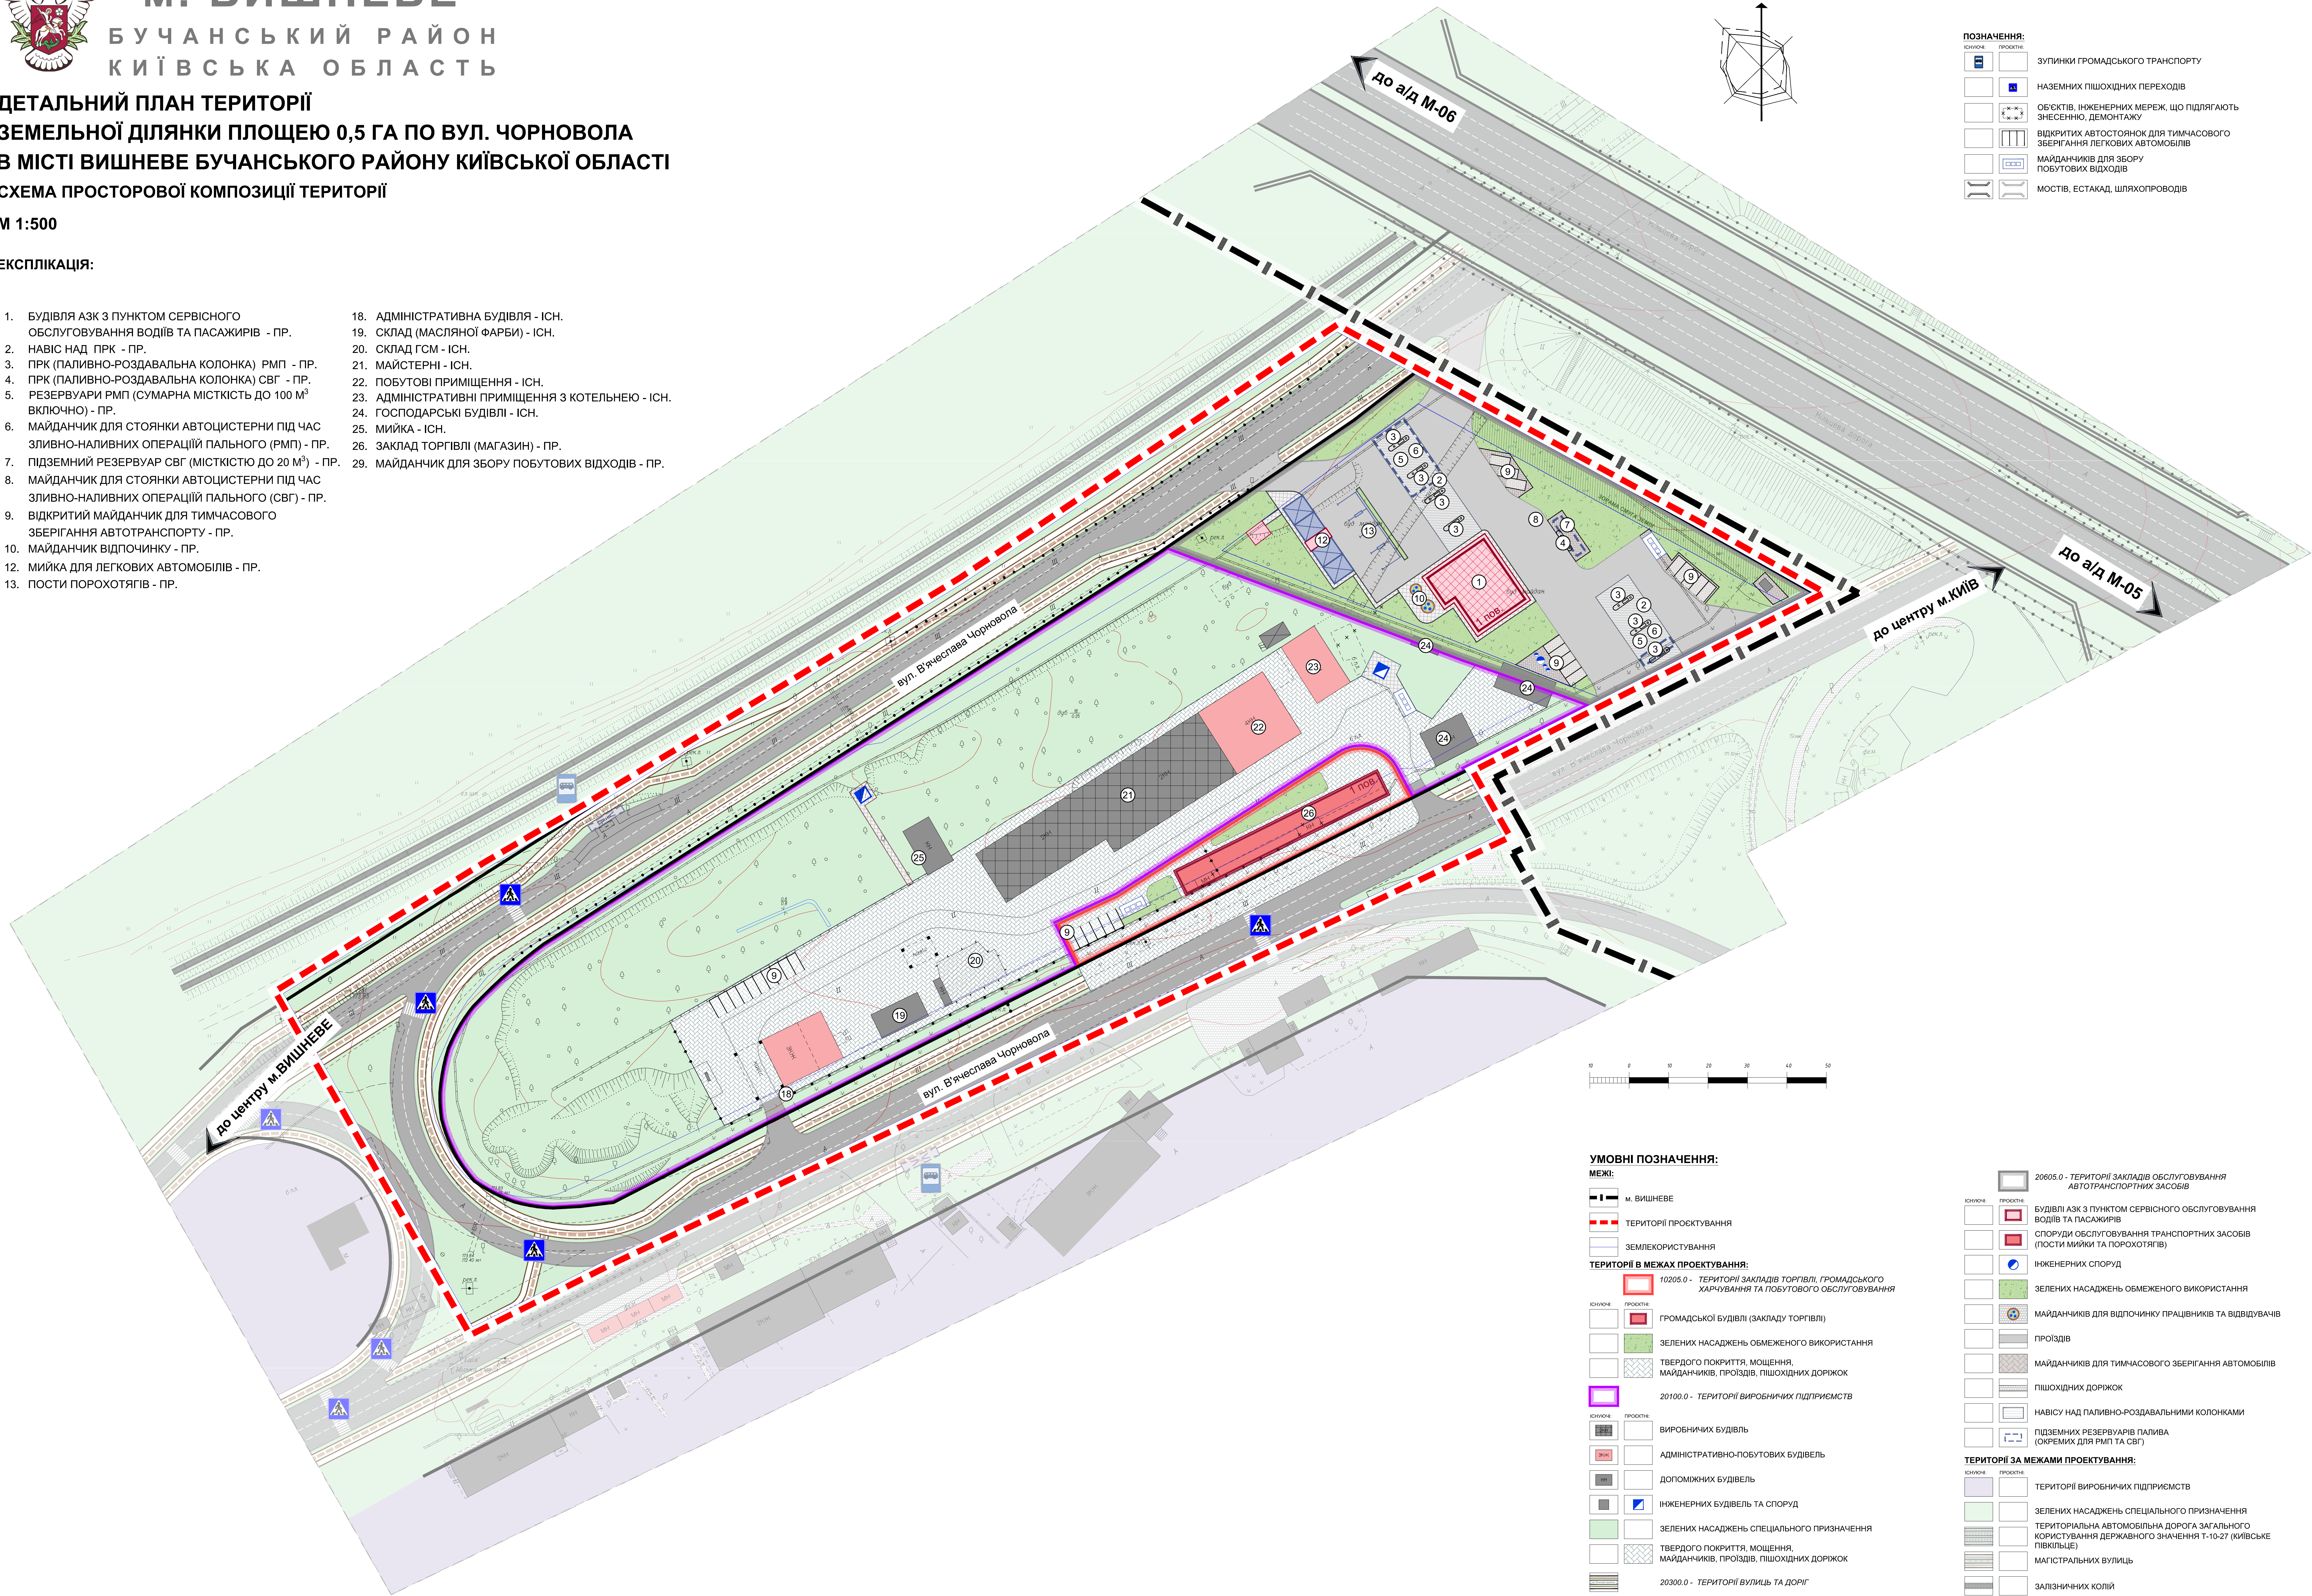

УМОВНІ ПОЗНАЧЕННЯ:

МЕЖІ:

- м. ВИШНЕВЕ
- ТЕРИТОРІЇ ПРОЕКТУВАННЯ
- ЗЕМЛЕКОРИСТУВАННЯ

ТЕРИТОРІЇ В МЕЖАХ ПРОЕКТУВАННЯ:

- 10205.0 - ТЕРИТОРІЇ ЗАКЛАДІВ ТОРГІВЛІ, ГРОМАДСЬКОГО ХАРЧУВАННЯ ТА ПОБУТОВОГО ОБСЛУГОВУВАННЯ
- ГРОМАДСЬКОЇ БУДІВЛІ (ЗАКЛАДУ ТОРГІВЛІ)
- ЗЕЛЕНИХ НАСАДЖЕНЬ ОБМЕЖЕНОГО ВИКОРИСТАННЯ
- ТВЕРДОГО ПОКРИТТЯ, МОЩЕННЯ, МАЙДАНЧИКІВ, ПРОЇЗДІВ, ПІШОХІДНИХ ДОРІЖОК
- 20100.0 - ТЕРИТОРІЇ ВИРОБНИЧИХ ПІДПРИЄМСТВ
- ВИРОБНИЧИХ БУДІВЕЛЬ
- АДМІНІСТРАТИВНО-ПОБУТОВИХ БУДІВЕЛЬ
- ДОПОМІЖНИХ БУДІВЕЛЬ
- ІНЖЕНЕРНИХ БУДІВЕЛЬ ТА СПОРУД
- ЗЕЛЕНИХ НАСАДЖЕНЬ СПЕЦІАЛЬНОГО ПРИЗНАЧЕННЯ
- ТВЕРДОГО ПОКРИТТЯ, МОЩЕННЯ, МАЙДАНЧИКІВ, ПРОЇЗДІВ, ПІШОХІДНИХ ДОРІЖОК
- 20300.0 - ТЕРИТОРІЇ ВУЛИЦЬ ТА ДОРІГ
- МАГІСТРАЛЬНИХ ВУЛИЦЬ
- ПІШОХІДНИХ ДОРІЖОК
- ВЕЛОСИПЕДНИХ ДОРІЖОК
- ЗУПИНОК ГРОМАДСЬКОГО ТРАНСПОРТУ

- 20605.0 - ТЕРИТОРІЇ ЗАКЛАДІВ ОБСЛУГОВУВАННЯ АВТОТРАНСПОРТНИХ ЗАСОБІВ
- БУДІВЛІ АЗК З ПУНКТОМ СЕРВІСНОГО ОБСЛУГОВУВАННЯ ВОДІВ ТА ПАСАЖИРІВ
- СПОРУДИ ОБСЛУГОВУВАННЯ ТРАНСПОРТНИХ ЗАСОБІВ (ПОСТИ МИЙКИ ТА ПОРОХОТЯГІВ)
- ІНЖЕНЕРНИХ СПОРУД
- ЗЕЛЕНИХ НАСАДЖЕНЬ ОБМЕЖЕНОГО ВИКОРИСТАННЯ
- МАЙДАНЧИКІВ ДЛЯ ВІДПОЧИНКУ ПРАЦІВНИКІВ ТА ВІДВІДУВАНЬ
- ПРОЇЗДІВ
- МАЙДАНЧИКІВ ДЛЯ ТИМЧАСОВОГО ЗБЕРІГАННЯ АВТОМОБІЛІВ
- ПІШОХІДНИХ ДОРІЖОК
- НАВІСУ НАД ПАЛИВНО-РОЗДАВАЛЬНИМИ КОЛОНКАМИ
- ПІДЗЕМНИХ РЕЗЕРВУАРІВ ПАЛИВА (ОКРЕМИХ ДЛЯ РМП ТА СВГ)
- ТЕРИТОРІЇ ЗА МЕЖАМИ ПРОЕКТУВАННЯ:
- ТЕРИТОРІЇ ВИРОБНИЧИХ ПІДПРИЄМСТВ
- ЗЕЛЕНИХ НАСАДЖЕНЬ СПЕЦІАЛЬНОГО ПРИЗНАЧЕННЯ
- ТЕРИТОРІАЛЬНА АВТОМОБІЛЬНА ДОРОГА ЗАГАЛЬНОГО КОРИСТУВАННЯ ДЕРЖАВНОГО ЗНАЧЕННЯ Т-10-27 (КИЇВСЬКЕ ПІВКІЛЬЦЕ)
- МАГІСТРАЛЬНИХ ВУЛИЦЬ
- ЗАПІЛНИЧНИХ КОПІЙ