



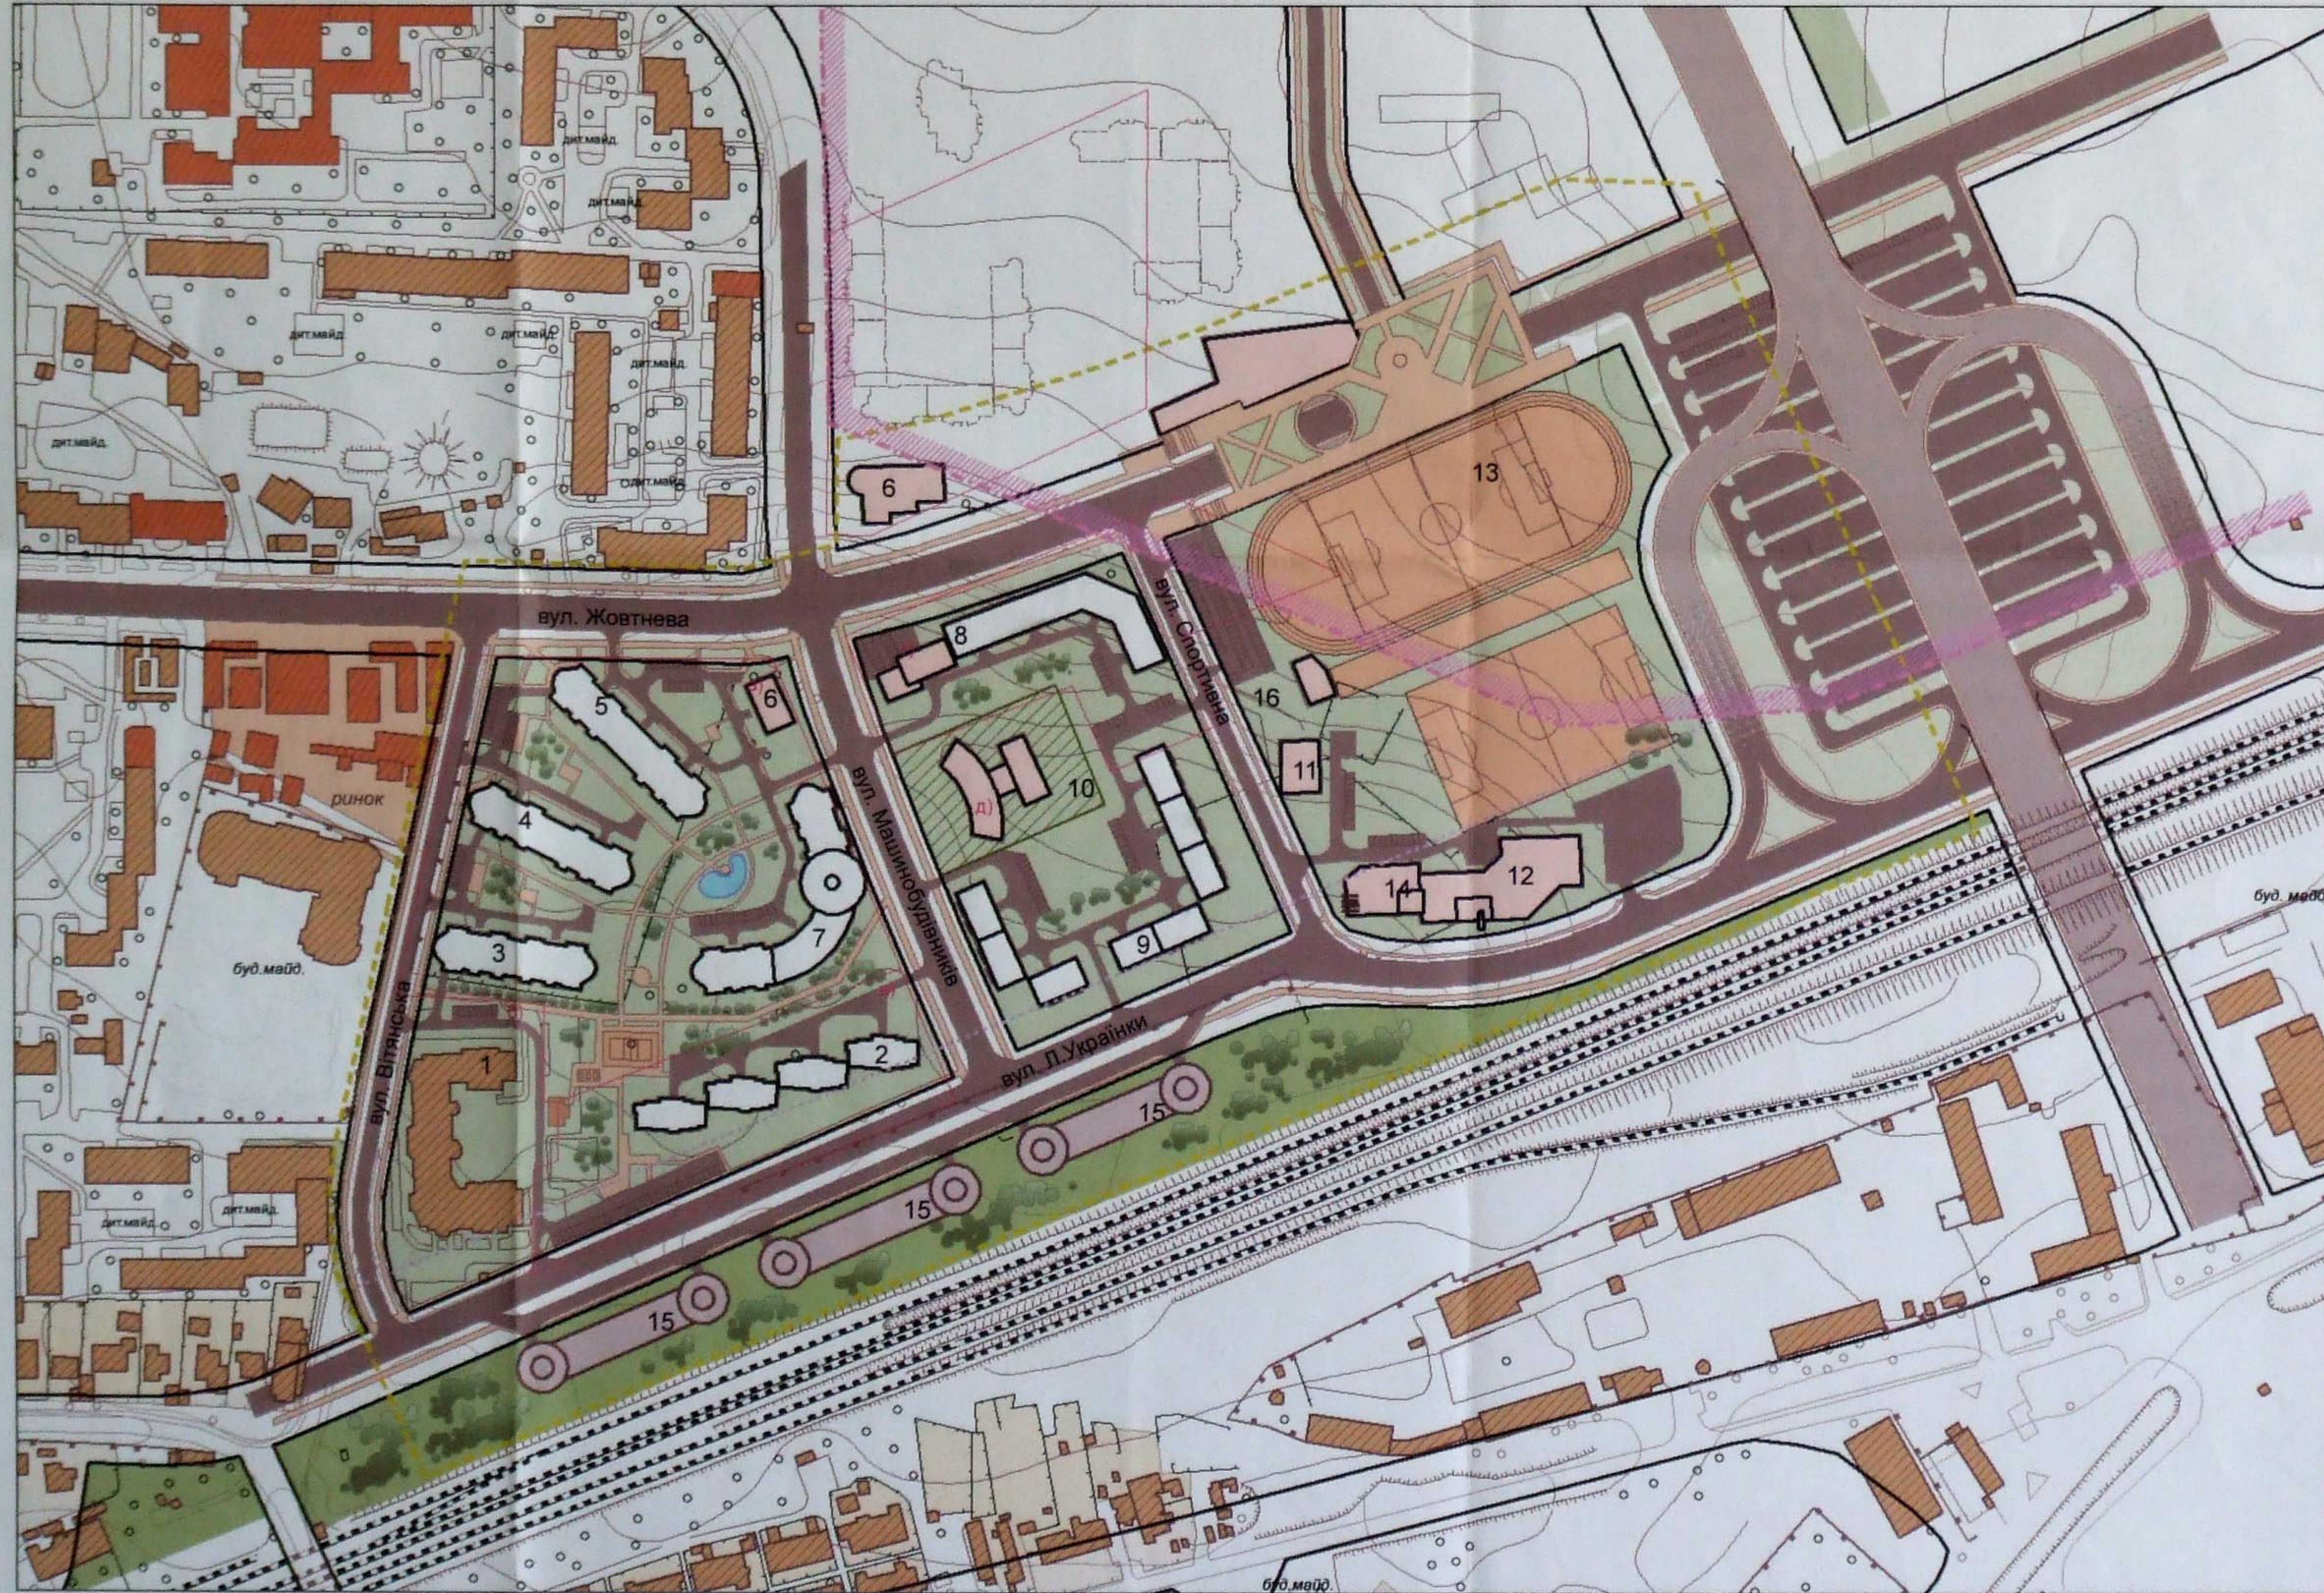

ВИШНЕВЕ

КИЇВСЬКОЇ ОБЛАСТІ

ДЕТАЛЬНИЙ ПЛАН ТЕРИТОРІЇ X та XI КВАРТАЛІВ ВЗДОВЖ ВУЛ. ЖОВТНЕВА ПРОЕКТНИЙ ПЛАН

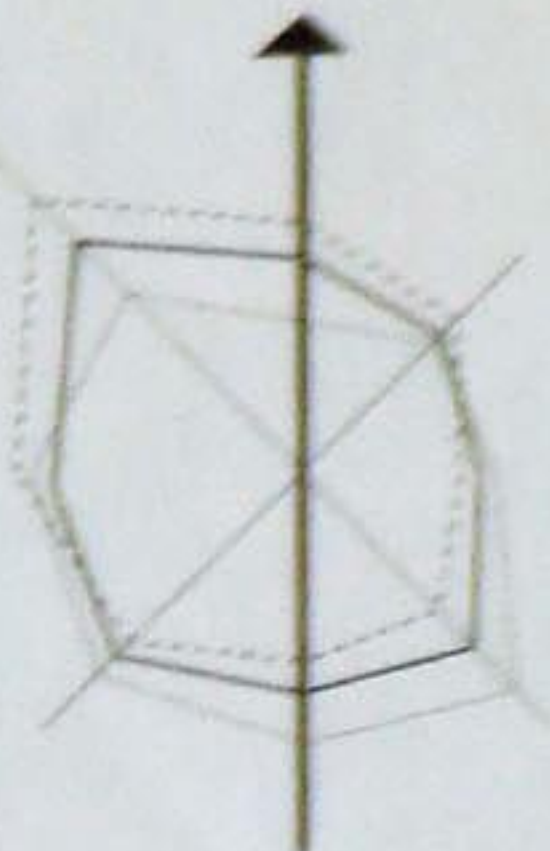

ЕКСПЛІКАЦІЯ

1. 9-ти ПОВЕРХОВИЙ ЖИТЛОВИЙ БУДИНОК
2. 16-ти ПОВЕРХОВИЙ ЖИТЛОВИЙ БУДИНОК
3. 4-9-ти ПОВЕРХОВИЙ ЖИТЛОВИЙ БУДИНОК
4. 4-10-ти ПОВЕРХОВИЙ ЖИТЛОВИЙ БУДИНОК
5. 4-12-ти ПОВЕРХОВИЙ ЖИТЛОВИЙ БУДИНОК
6. ЗАКЛАД ОБСЛУГОВУВАННЯ
7. 4-18-ти ПОВЕРХОВИЙ ЖИТЛОВИЙ БУДИНОК
8. 4-11-ти ПОВЕРХОВИЙ ЖИТЛОВИЙ БУДИНОК
9. 10-ти ПОВЕРХОВИЙ ЖИТЛОВИЙ БУДИНОК
10. МЕДИЧНИЙ ЦЕНТР
11. ГОТЕЛЬ
12. СПОРТИВНІ ІГРОВІ ТА ТРЕНАЖЕРНІ ЗАЛИ
13. МІСЬКИЙ СТАДІОН
14. МАГАЗИН
15. БАГАТОПОВЕРХОВІ ГАРАЖІ З АВТОСТОЯНКОЮ НА ПЕРШОМУ ПОВЕРСІ
16. ПІДЗЕМНІ АВТОСТОЯНКИ

ІСН. БУД. ПРОЕКТ

- ІСН. БУД.
- ПРОЕКТ
-
-
-
-
-
-
-
-

УМОВНІ ПОЗНАЧЕННЯ

- СЕРЕДНЬО- ТА БАГАТОПОВЕРХОВА ЖИТЛОВА ЗАБУДОВА
- СПОРУДИ ГРОМАДСЬКОГО ОБСЛУГОВУВАННЯ
- МЕДИЧНИЙ ЦЕНТР
- ОЗЕЛЕНЕННІ ТЕРИТОРІЇ В САНИТАРНО-ЗАХИСНІЙ ЗОНІ
- МЕЖІ ЗЕМЕЛЬНИХ ДІЛЯНОК ЗГІДНО КАДАСТРОВОГО ПЛАНУ
- ЧЕРВОНІ ЛІНІЇ ВУЛИЦЬ
- ІСНУЮЧА МЕЖА МІСТА ВИШНЕВЕ
- 100-МЕТРОВА ЗОНА АКУСТИЧНОГО ДИСКОМФОРТУ ВІД ЗАЛІЗНИЦІ
- ТЕРИТОРІЯ, НА ЯКУ РОЗРОБЛЕНО ДЕТАЛЬНИЙ ПЛАН

Масштаб 1:2 000



Замовник: Вишневе міське рада					
ТЕРИТОРІЯ X ТА XI КВАРТАЛІВ (ЗГІДНО ГЕНПЛАНУ) ВЗДОВЖ ВУЛ. ЖОВТНЕВА МІСТА ВИШНЕВЕ					
Змін.	Кільк.	Арх.	Місок.	Підписав.	Дата
Директор		Сюр М.Г.			2013
Нач. відділу		Колодова			
ГАП		Колодова			
ПП		Сухина			
Пров. арх.		Горова			
ДЕТАЛЬНИЙ ПЛАН ТЕРИТОРІЇ ПЕРСПЕКТИВНОГО ВИШНЕВЕЦЬКА X ТА XI КВАРТАЛІВ (ЗГІДНО ГЕНПЛАНУ) ВЗДОВЖ ВУЛ. ЖОВТНЕВА МІСТА ВИШНЕВЕ					Сталін
ПРОЕКТНИЙ ПЛАН					ДПТ
					ДПТ "ДЕТАЛЬНЕ ОБСЛУГОВУВАННЯ" Київ - 2013