





м. ВИШНЕВЕ КИЇВСЬКОЇ ОБЛАСТІ

ДЕТАЛЬНИЙ ПЛАН ТЕРИТОРІЇ КВАРТАЛУ ПО ВУЛ. ЧОРНОВОЛА В М. ВИШНЕВЕ ПРОЕКТНИЙ ПЛАН М 1:500

ЕКСПЛІКАЦІЯ:

- 1 АДМІНІСТРАТИВНА БУДІВЛЯ - ІСН.;
- 2 СКЛАД (МАСЛЯНОЇ ФАРБИ) - ІСН.;
- 3 СКЛАД ГСМ - ІСН.;
- 4 МАЙСТЕРНІ - ІСН.;
- 5 ПОБУТОВІ ПРИМІЩЕННЯ - ІСН.;
- 6 АДМІНІСТРАТИВНІ ПРИМІЩЕННЯ З КОТЕЛЬНЕЮ - ІСН.;
- 7 БУДИНОК ОХОРОНИ - ІСН.;
- 8 МИЙКА - ІСН.;
- 9 ВІДКРИТИЙ СКЛАД СИПУЧИХ БУДІВЕЛЬНИХ МАТЕРІАЛІВ - ПР.;
- 10 ТОРГОВО-РОЗВАЖАЛЬНИЙ ЦЕНТР - ПР.;
- 11 СТОЯНКИ ЛЕГКОВОГО ТРАНСПОРТУ - ПР.;
- 12 СТОЯНКИ ДЛЯ МАЛОМОБІЛЬНИХ ГРУП НАСЕЛЕННЯ - ПР.;
- 13 СМІТТЄЗБІРНИКИ - ПР.;
- 14 СПОРУДИ ПРИДОРОЖНЬОГО СЕРВІСУ - ПР.;
- 15 ШРП - ІСН.;
- 16 МАГАЗИНИ - ПР.;
- 17 СВЕРДЛОВИНА ТЕХНІЧНОГО ВОДОПРОВОДУ - ІСН.;
- 18 ТП - ПР.;
- 19 ВИРОБНИЧА БАЗА - ІСН.;
- 20 КОТЕЛЬНЯ - ПР.;
- 21 ТП - ІСН.;
- 22 ОЧИСНІ СПОРУДИ ПЕРЕДОЧИЩЕННЯ - ПР.

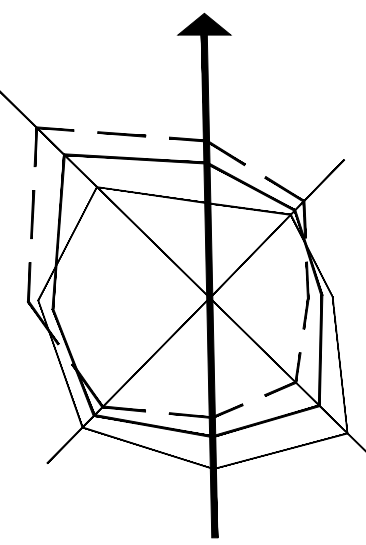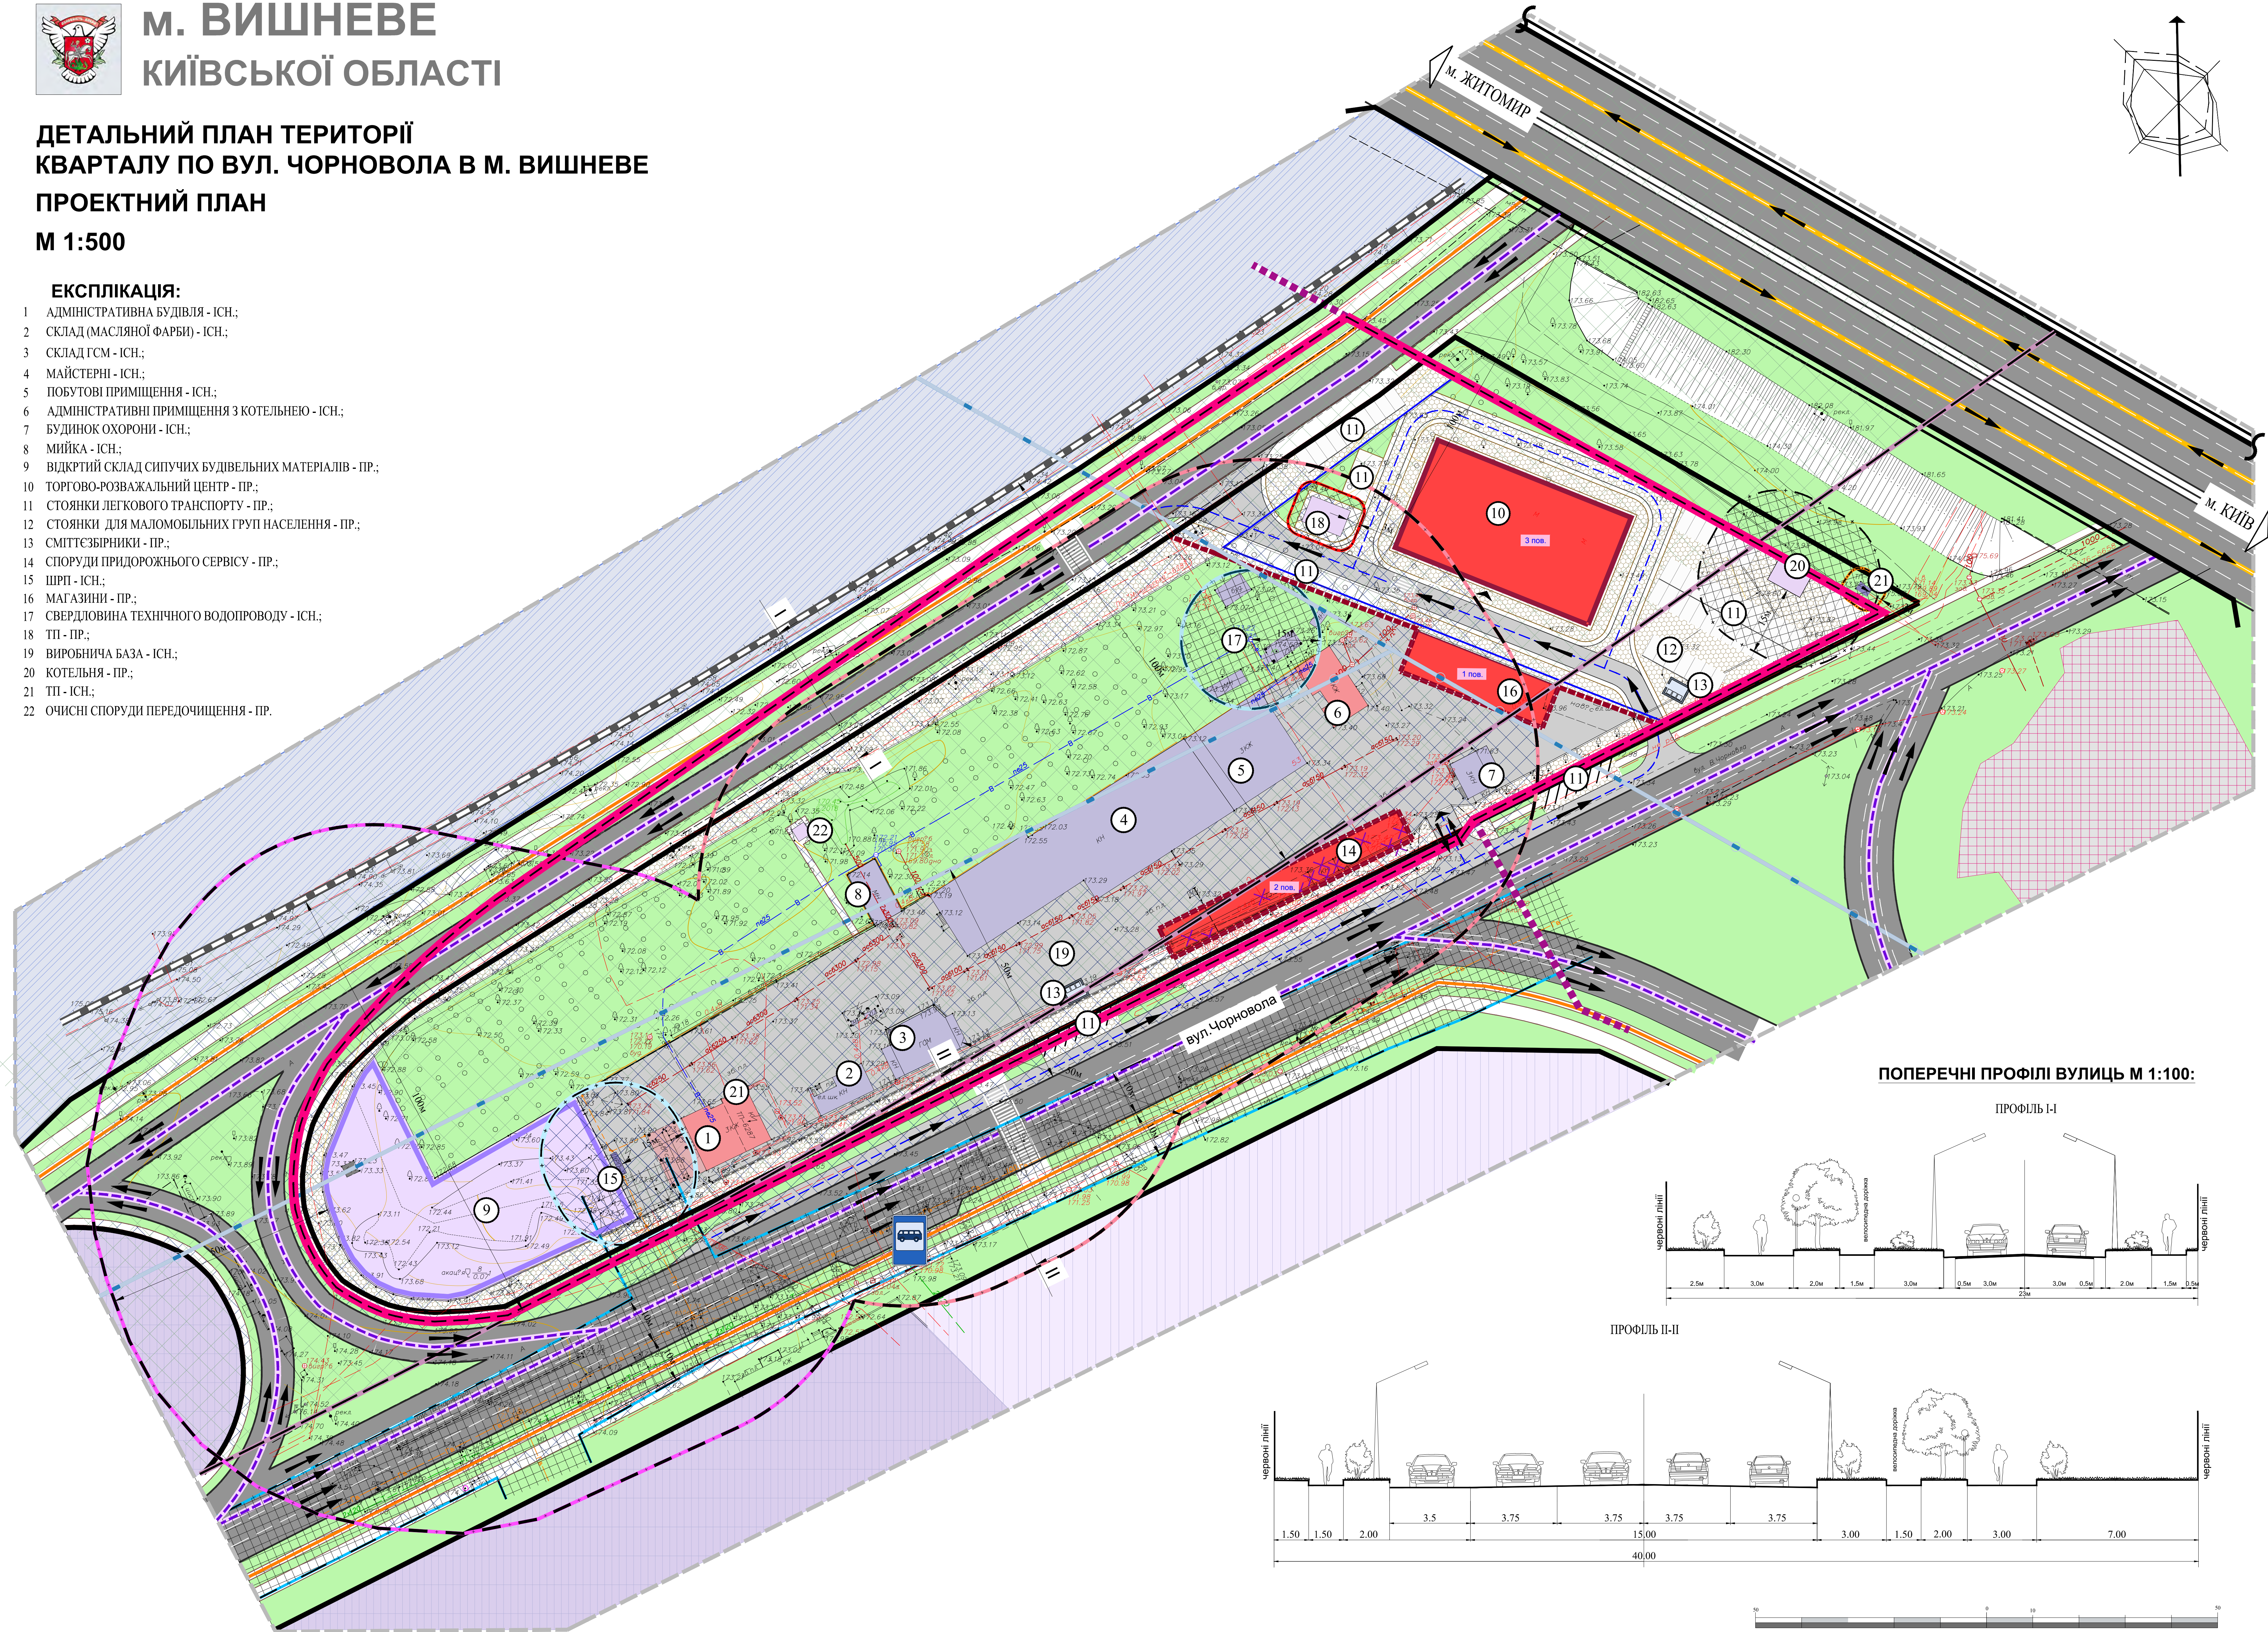

УМОВНІ ПОЗНАЧЕННЯ:

МЕЖІ:

- МІСТА ВИШНЕВЕ
- РОЗРОБКИ ДІП
- ЗЕМЛЕКОРИСТУВАННЯ

ТЕРИТОРІЇ:

- | ІСНУЮЧІ | ПРОЕКТНІ | ГРОМАДСЬКОЇ ЗАБУДОВИ |
|---------|----------|---|
| | | ВИРОБНИЧО-КОМУНАЛЬНОЇ ЗАБУДОВИ (СКЛАДІВ, БАЗ) |
| | | ІНЖЕНЕРНИХ СПОРУД |
| | | ПРОМИСЛОВИХ ПІДПРИЄМСТВ |
| | | БУДІВЕЛЬНИХ ОРГАНІЗАЦІЙ |
| | | ВІДВОДУ ЗАЛІЗНИЦІ |
| | | ОБ'ЄКТІВ ДОРОЖНЬОГО СЕРВІСУ |
| | | ОХОРОНИНИХ ЗОН ІНЖЕНЕРНИХ МЕРЕЖ ТА СПОРУД |
| | | ЗЕЛЕНИХ НАСАДЖЕНЬ СПЕЦІАЛЬНОГО ПРИЗНАЧЕННЯ |
| | | АВТОСТОЯНОК |
| | | МОЩЕННЯ |
| | | ВІДКОС |

ВУЛИЦІ ТА ДОРОГИ:

- | ІСНУЮЧІ | ПРОЕКТНІ | АВТОМОБІЛЬНИХ ДОРІГ ЗАГАЛЬНОГО КОРИСТУВАННЯ |
|---------|----------|---|
| | | МАГІСТРАЛЬНИХ ВУЛИЦЬ |
| | | ПРОЇЗДІВ |
| | | ВЕЛОСИПЕДНИХ ДОРЕЖОК |
| | | ЕСТАКАДА |

ЗОВНІШНЬОГО ТРАНСПОРТУ:

- | ІСНУЮЧІ | ПРОЕКТНІ | ЗАЛІЗНИЧНІ КОЛІЇ |
|---------|----------|------------------|
|---------|----------|------------------|

ПЛАНУВАЛЬНІ ОБМЕЖЕННЯ:


- | ІСНУЮЧІ | ПРОЕКТНІ | ОХОРОННІ ЗОНИ ШРП |
|---------|----------|--|
| | | САНІТАРНО-ОХОРОННА ЗОНА СВЕРДЛОВИНИ |
| | | ОХОРОННІ ЗОНИ ГАЗОПРОВОДУ ВИСОКОГО ТИСКУ |
| | | ОХОРОННІ ЗОНИ ТП |
| | | ОХОРОННІ ЗОНИ КОТЕЛЬНІ |
| | | САНІТАРНО-ЗАХІСНІ ЗОНИ ЗАЛІЗНИЦІ |
| | | САНІТАРНО-ЗАХІСНІ ЗОНИ КОМУНАЛЬНО-СКЛАДСЬКИХ ОБ'ЄКТІВ |
| | | САНІТАРНО-ЗАХІСНІ ЗОНИ АВТОДОРІГ ЗАГАЛЬНОГО КОРИСТУВАННЯ, МАГІСТРАЛЬНИХ ВУЛИЦЬ |

ПОЗНАЧЕННЯ:


- | ІСНУЮЧІ | ПРОЕКТНІ | ОБ'ЄКТИ, ІНЖЕНЕРНІ МЕРЕЖІ, ЩО ПІДЛЯГАЮТЬ ЗНЕСЕННЮ, ДЕМОНТАЖУ |
|---------|----------|--|
| | | АВТОБУСНІ ЗУПИНКИ |

ПОПЕРЕЧНІ ПРОФІЛІ ВУЛИЦЬ М 1:100:

ПРОФІЛЬ І-І

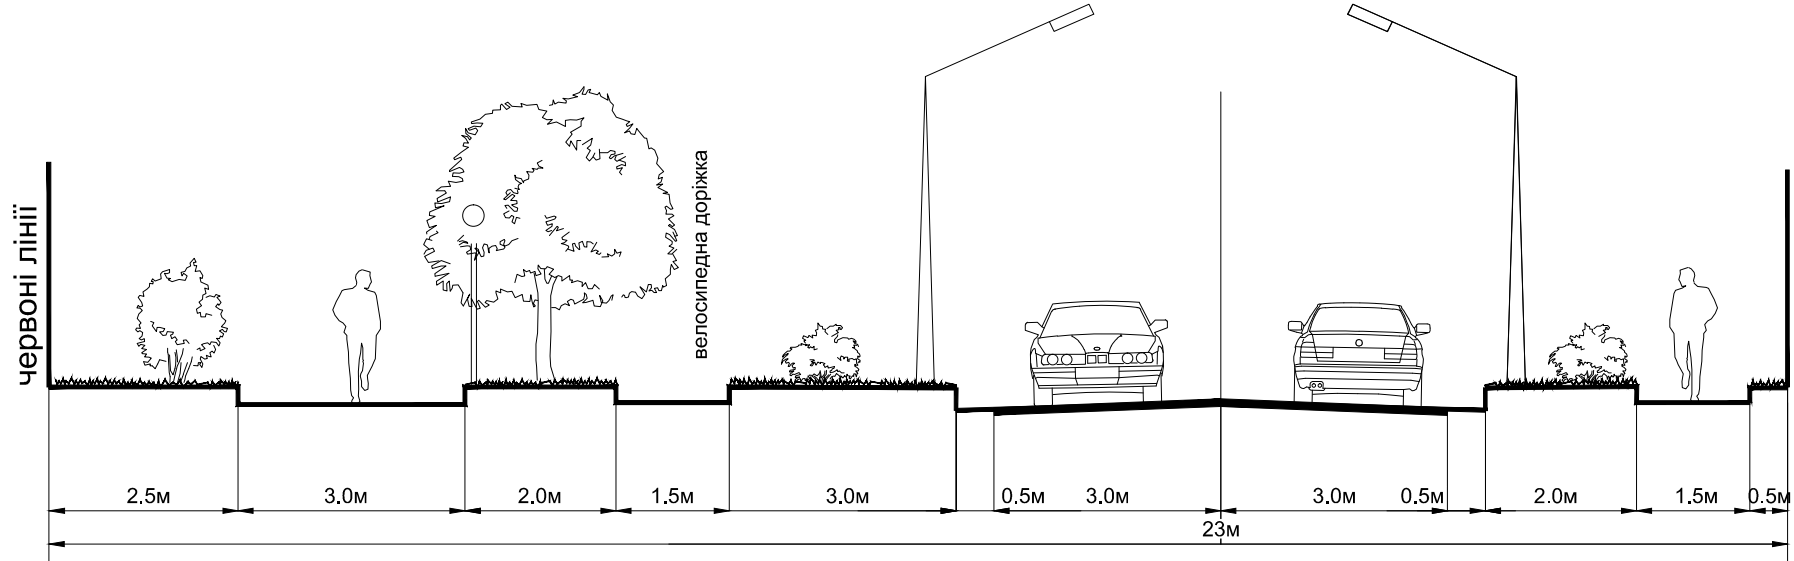

ПРОФІЛЬ ІІ-ІІ

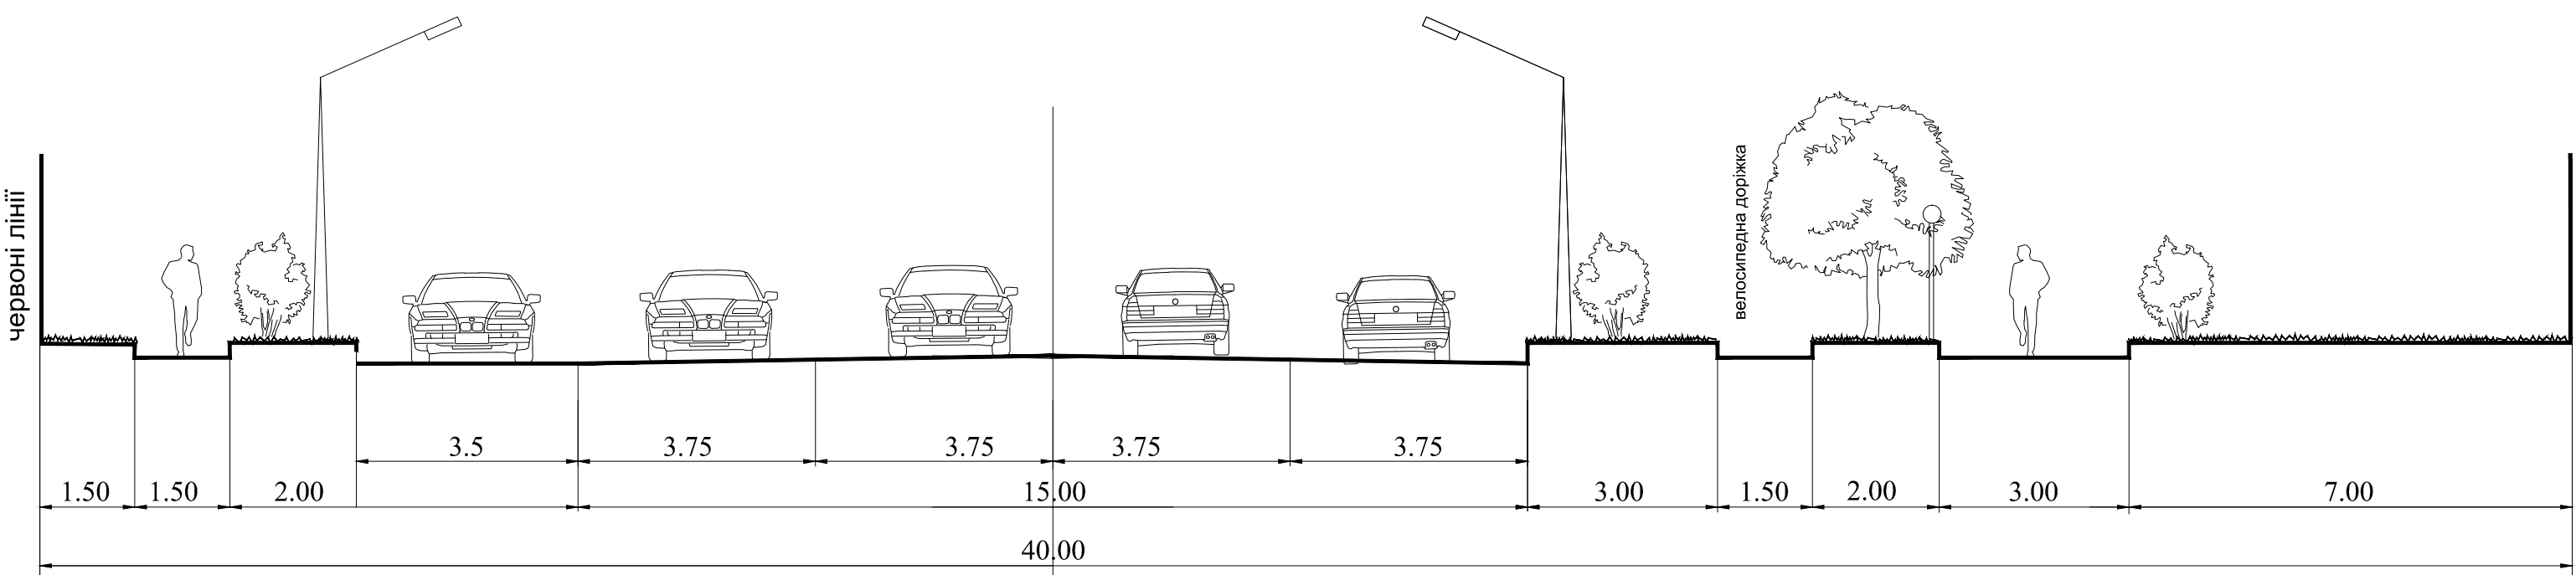

Державне підприємство
"НДПІ Містобудування"