



СХЕМА РОЗМІЩЕННЯ ТЕРИТОРІЇ У ПЛАНУВАЛЬНІЙ СТРУКТУРІ М. ВИШНЕВЕ

ДЕТАЛЬНИЙ ПЛАН ТЕРИТОРІЇ, ОБМЕЖЕНОЇ ВУЛИЦЯМИ В.ЧОРНОВОЛА,
П.ДОРОШЕНКА ТА ПРОВУЛКОМ ВЕСНЯНИЙ В М.ВИШНЕВЕ

УМОВНІ ПОЗНАЧЕННЯ

- МЕЖА МІСТА**

ТЕРИТОРІЇ

 - ЖИТЛОВОЇ ЗАБУДОВИ
 - БАГАТОКВАРТИРНОЇ
 - САДІБНОЇ
 - ПРОМислової ЗАБУДОВИ
 - ЗАКЛАДІВ ОХОРОНИ ЗДОРОВ'Я ТА ВЕТЕРИНАРНОЇ МЕДИЦИНИ
 - ДИТЯЧИХ НАВЧАЛЬНИХ ЗАКЛАДІВ
 - СПОРТИВНИХ СПОРУД
 - ПРОМИСЛОВИХ ПІДПРИЄМСТВ
 - КОМУНАЛЬНИХ ПІДПРИЄМСТВ
 - СКЛАДІВ, БАЗ
 - БУДІВЕЛЬНИХ ОРГАНІЗАЦІЙ
 - ПІДПРИЄМСТВ ТРАНСПОРТУ
 - ОБ'ЄКТІВ ДОРОЖНЬОГО СЕРВІСУ
 - ГАРАЖНИХ КООПЕРАТИВІВ
 - АВТОСТОЯНОК
 - СІЛЬСЬКОГОСПОДАРСЬКИХ ПІДПРИЄМСТВ
 - ІНШІ ВИРОВНИЧІ
 - ПІДПРИЄМСТВ, ЩО НЕ ДІЮТЬ
 - КЛАДОВИЩ
 - БУДІВЕЛЬНИХ МАЙДАНЧИКІВ
 - ВІЛЬНІ
 - ПОРУШЕНІ
 - НЕОРГАНІЗОВАНИХ СМІТТЄЗВАЛИЩ
- ЗЕМЕЛЬНИХ ВІДВОДІВ**

 - ПІД РОЗВИТОК ТОРГОВЕЛЬНИХ ОБ'ЄКТІВ
 - ПІД БАГАТОКВАРТИРНУ ЖИТЛОВУ ЗАБУДОВУ
 - ПІД САДІБНУ ЖИТЛОВУ ЗАБУДОВУ
 - ПІД ЗОНУ ВІДВОДУ ЗАЛІЗНИЦІ
 - ІНШОГО ПРИЗНАЧЕННЯ

ЗЕЛЕНІ НАСАДЖЕННЯ

 - ЗАГАЛЬНОГО КОРИСТУВАННЯ
 - ІНШІ
 - ТРАВ'ЯНА РОСЛИННІСТЬ
 - ЗЕМЛІ СІЛЬСЬКОГОСПОДАРСЬКОГО ПРИЗНАЧЕННЯ
 - РІЛЛЯ
 - ГОРОДИ
 - ФРУКТОВІ САДИ
 - ВОДОЙМИ

ВУЛИЧНА МЕРЕЖА

 - МАГІСТРАЛЬНІ ВУЛИЦІ
 - ЖИТЛОВІ ВУЛИЦІ
 - ПРОІЗДИ, ПІД'ЇЗДИ
 - ЛІНІЇ ЕЛЕКТРОПЕРЕДАЧІ ВИСОКОЇ НАПРУГИ
 - ПАМ'ЯТКИ ІСТОРІЇ
 - ЗОВНІШНЬОГО ТРАНСПОРТУ:
 - ЗАЛІЗНИЧНІ КОЛІЇ

ТЕРИТОРІЇ:

- ЛІСІВ
 - РІЧОК, ОЗЕР
 - ТАРАСІВСЬКОГО СМІТТЄЗВАЛИЩА
 - ЖИТЛОВОЇ ЗАБУДОВИ
 - ВИРОБНИЧІ, КОМУНАЛЬНІ
- МЕЖІ:**
- КИЄВО-СВЯТОШИНСЬКИЙ РАЙОН
 - М. КИЄВА
 - ПРИЛЕГЛИХ СІЛЬСЬКИХ РАД
 - РОЗРОБКИ ДПТ
 - М. ВИШНЕВЕ

ІНЖЕНЕРНІ МЕРЕЖІ:

- ПОВІТРЯНІ ЛІНІЇ ЕЛЕКТРОПЕРЕДАЧІ, 330 кВ
- ПОВІТРЯНІ ЛІНІЇ ЕЛЕКТРОПЕРЕДАЧІ, 110 кВ

ГОЛОВНІ ІНЖЕНЕРНІ СПОРУДИ:

- ЕЛЕКТРО ПІДСТАНЦІЯ
- ПОЛІГОН ТПВ
- ОЧИСНІ СПОРУДИ
- ГАЗОРОЗПОДІЛНА СТАНЦІЯ
- ВОДОПРОВІДНИХ СПОРУД

ПОЗНАЧЕННЯ:

- ЗАЛІЗНИЧНИЙ ПЕРЕЇЗД
- ЗАЛІЗНИЧНА СТАНЦІЯ
- ЗАКАЗНИК
- ЦЕНТР ОБЛАСТІ
- ЦЕНТР РАЙОНУ
- ЦЕНТР СІЛЬСЬКИХ ТА СЕЛИЩНИХ РАД



- МІЖНАРОДНІ АВТОМОБІЛЬНІ ДОРОГИ
ДЕРЖАВНОГО ЗНАЧЕННЯ
- ТЕРИТОРІАЛЬНІ АВТОМОБІЛЬНІ ДОРОГИ
ДЕРЖАВНОГО ЗНАЧЕННЯ
- РЕГІОНАЛЬНІ АВТОМОБІЛЬНІ ДОРОГИ
ДЕРЖАВНОГО ЗНАЧЕННЯ
- АВТОМОБІЛЬНИХ ДОРІГ МІСЦЕВОГО
ЗНАЧЕННЯ


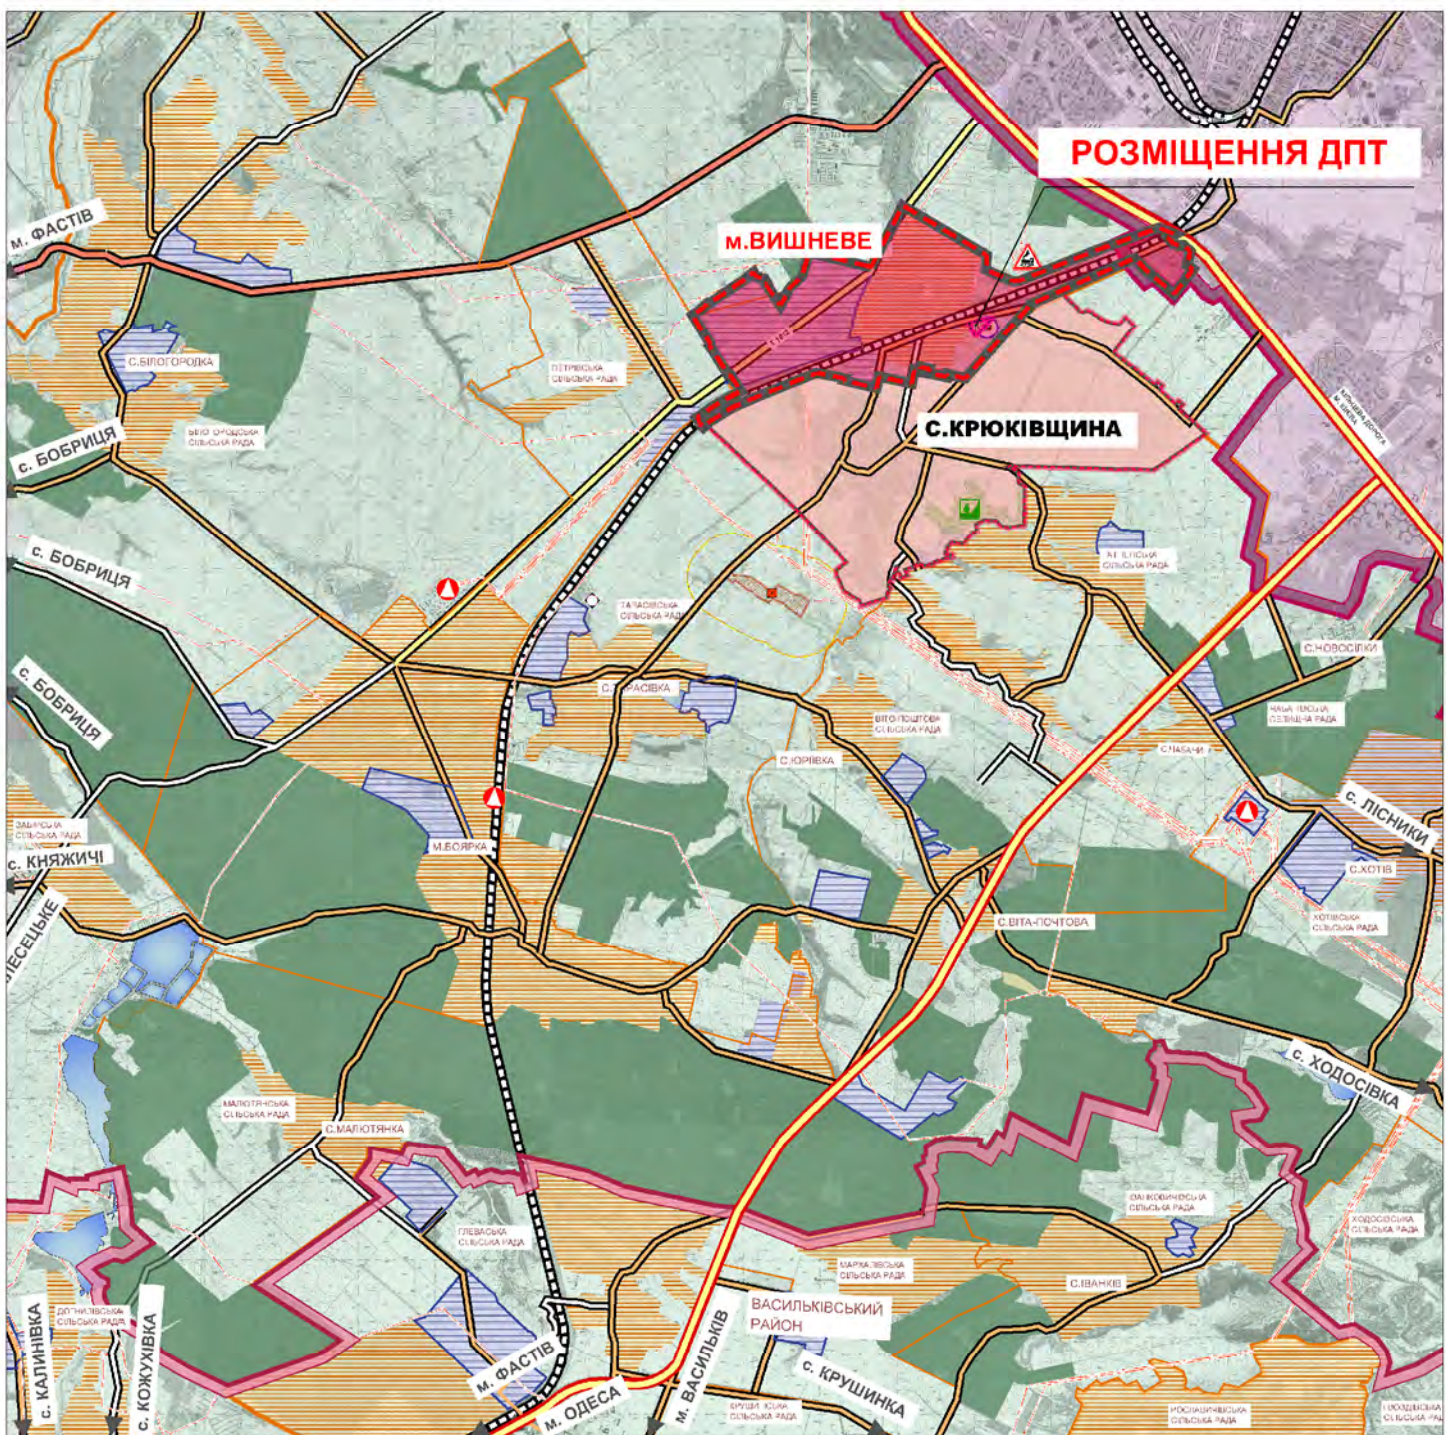


СХЕМА РОЗМІЩЕННЯ ДПТ В ПЛАНУВАЛЬНІЙ СТРУКТУРІ РАЙОНУ:



Державне підприємство
"НДП Містобудування"

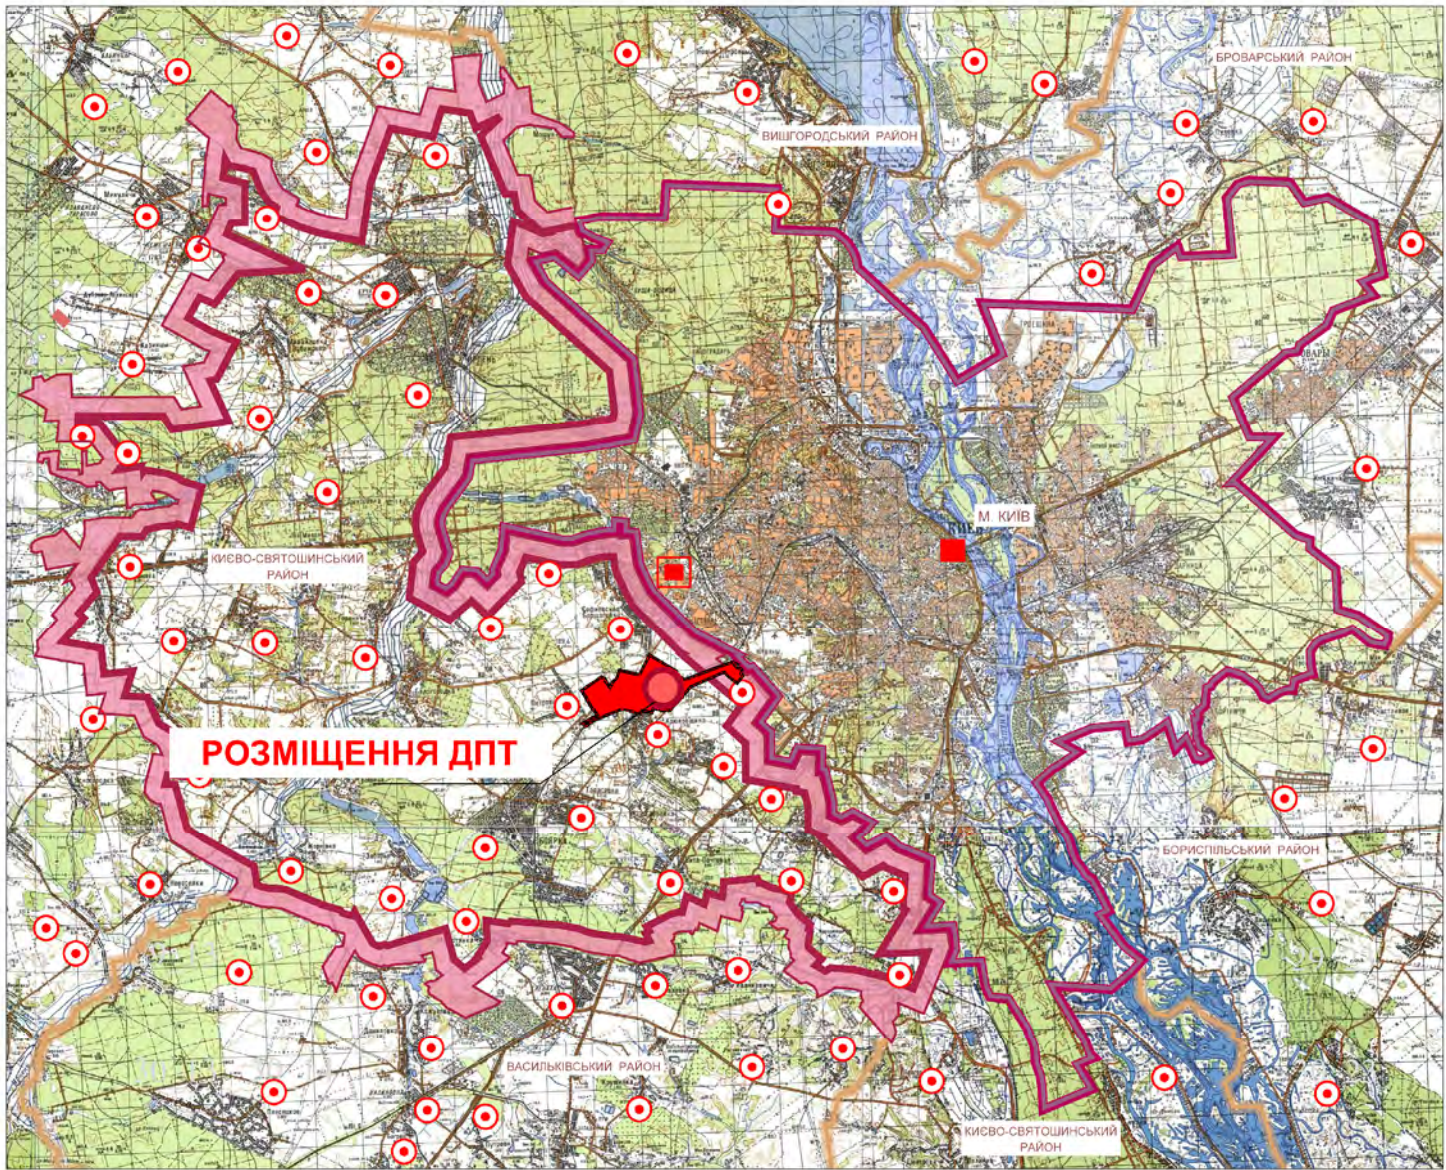

м. ВИШНЕВЕ КИЇВСЬКОЇ ОБЛАСТІ

ДЕТАЛЬНИЙ ПЛАН ТЕРИТОРІЇ, ОБМЕЖЕНОЇ ВУЛИЦЯМИ В.ЧОРНОВОЛА, П.ДОРОШЕНКА ТА ПРОВУЛКОМ ВЕСНЯНИЙ В м.ВИШНЕВЕ

ПЛАН ІСНУЮЧОГО ВИКОРИСТАННЯ ТЕРИТОРІЇ ПОЄДНАНИЙ ІЗ СХЕМОЮ ІСНУЮЧИХ ПЛАНУВАЛЬНИХ ОБМЕЖЕНЬ


М 1:1000

ЕКСПЛІКАЦІЯ:

- 1 Багатоповерхова житлова забудова (10 пов.) - існ.;
- 2 Малоповерхова житлова забудова (2 пов.) - існ.;
- 3 ТП - існ.;
- 4 ГРП - існ.;
- 5 Майданчики для тимчасової стоянки автомобілів- існ.;
- 6 Майданчики для ігор дітей дошкільного і молодшого шкільного віку - існ.;
- 7 Майданчик для занять фізкультурою - існ.;
- 8 Вбудовано-прибудовані громадські (комерційні) приміщення - існ.;
- 9 Виробництво виробів з природного каменю (гравію) - існ.;
- 10 Котельня (не діюча) - існ.
- 11 Гаражі - існ.

ПОЗНАЧЕННЯ:

✕ НЕДІЮЧІ ОБ'ЄКТИ

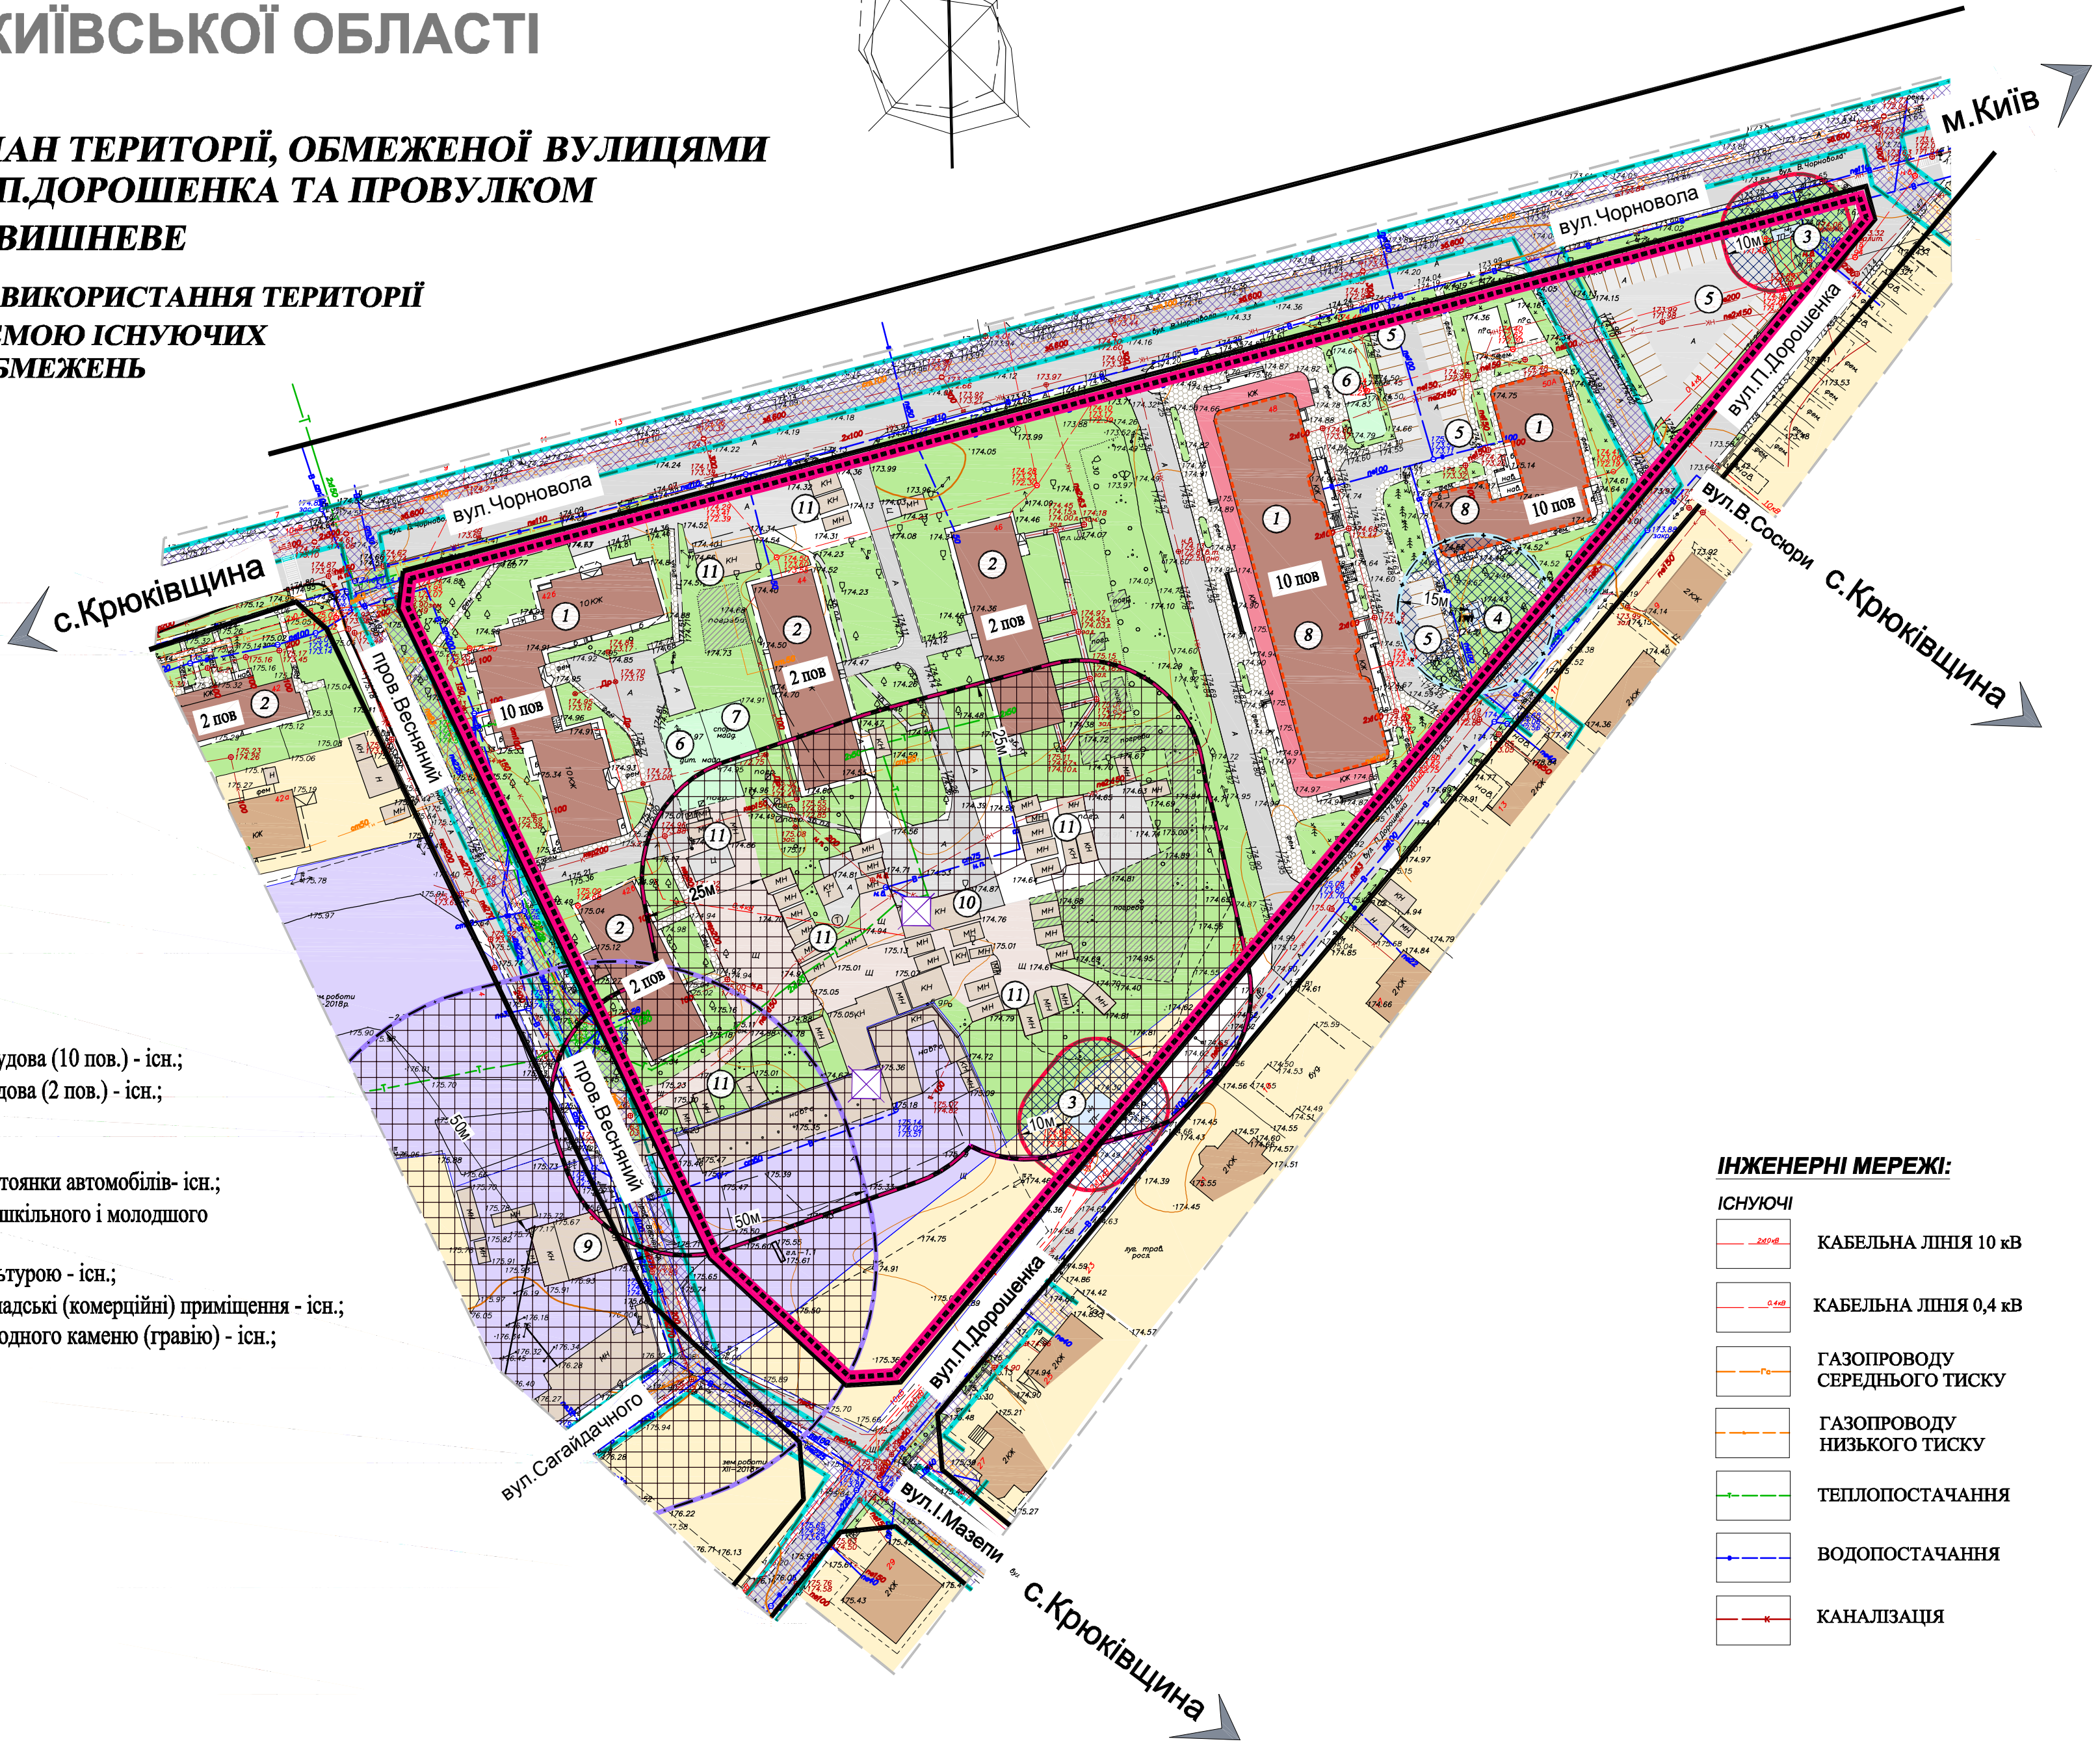

УМОВНІ ПОЗНАЧЕННЯ: МЕЖІ:

- РОЗРОБКИ ДПТ
- ЗЕМЛЕКОРИСТУВАННЯ

ТЕРИТОРІЇ:

- ІСНУЮЧІ
- БАГАТОКВАРТИРНОЇ ЖИТЛОВОЇ ЗАБУДОВИ
- САДИБНОЇ ЖИТЛОВОЇ ЗАБУДОВИ
- РАНІШЕ ВІДВЕДЕНОЇ САДИБНОЇ ЖИТЛОВОЇ ЗАБУДОВИ
- ГРОМАДСЬКОЇ ЗАБУДОВИ
- ВБУДОВАНИХ ГРОМАДСЬКИХ ПРИМІЩЕНЬ
- ВИРОБНИЧІ
- ІНЖЕНЕРНИХ СПОРУД
- ПОГРЕБІВ
- ЗЕЛЕНИХ НАСАДЖЕНЬ ОБМЕЖЕНОГО КОРИСТУВАННЯ
- ПРИБУДКОВИХ МАЙДАНЧИКІВ
- МАЙДАНЧИКІВ ДЛЯ ТИМЧАСОВОЇ СТОЯНКИ АВТОМОБІЛІВ
- МОЩЕННЯ
- З ТВЕРДИМ ПОКРИТТЯ

ТРАНСПОРТНОЇ ІНФРАСТРУКТУРИ:

ВУЛИЧНО-ДОРОЖНЬОЇ МЕРЕЖІ:

- ІСНУЮЧІ
- МАГІСТРАЛЬНІ ВУЛИЦІ
- ЖИТЛОВІ ВУЛИЦІ
- ПРОЇЗДИ
- ПІШОХІДНІ ДОРІЖКИ

ПЛАНУВАЛЬНІ ОБМЕЖЕННЯ:

- ІСНУЮЧІ
- ОХОРОННІ ЗОНИ ТП
- ОХОРОННІ ЗОНИ ШРП, ГРП
- ОХОРОННІ ЗОНИ ГАЗОПРОВОДУ СЕРЕДНЬОГО ТИСКУ
- ІСНУЮЧІ
- САНІТАРНО-ЗАХИСНІ ЗОНИ КОМУНАЛЬНИХ ОБ'ЄКТІВ
- САНІТАРНО-ЗАХИСНІ ЗОНИ ВИРОБНИЧНИХ ОБ'ЄКТІВ

ІНЖЕНЕРНІ МЕРЕЖІ:

- ІСНУЮЧІ
- КАБЕЛЬНА ЛІНІЯ 10 кВ
- КАБЕЛЬНА ЛІНІЯ 0,4 кВ
- ГАЗОПРОВОДУ СЕРЕДНЬОГО ТИСКУ
- ГАЗОПРОВОДУ НИЗЬКОГО ТИСКУ
- ТЕПЛОПОСТАЧАННЯ
- ВОДОПОСТАЧАННЯ
- КАНАЛІЗАЦІЯ



Державне підприємство
"НДПІ Містобудування"



м. ВИШНЕВЕ КИЇВСЬКОЇ ОБЛАСТІ

ДЕТАЛЬНИЙ ПЛАН ТЕРИТОРІЇ, ОБМЕЖЕНОЇ ВУЛИЦЯМИ
В.ЧОРНОВОЛА, П.ДОРОШЕНКА ТА ПРОВУЛКОМ
ВЕСНЯНИЙ В м.ВИШНЕВЕ

ОПОРНИЙ ПЛАН
М 1:1000

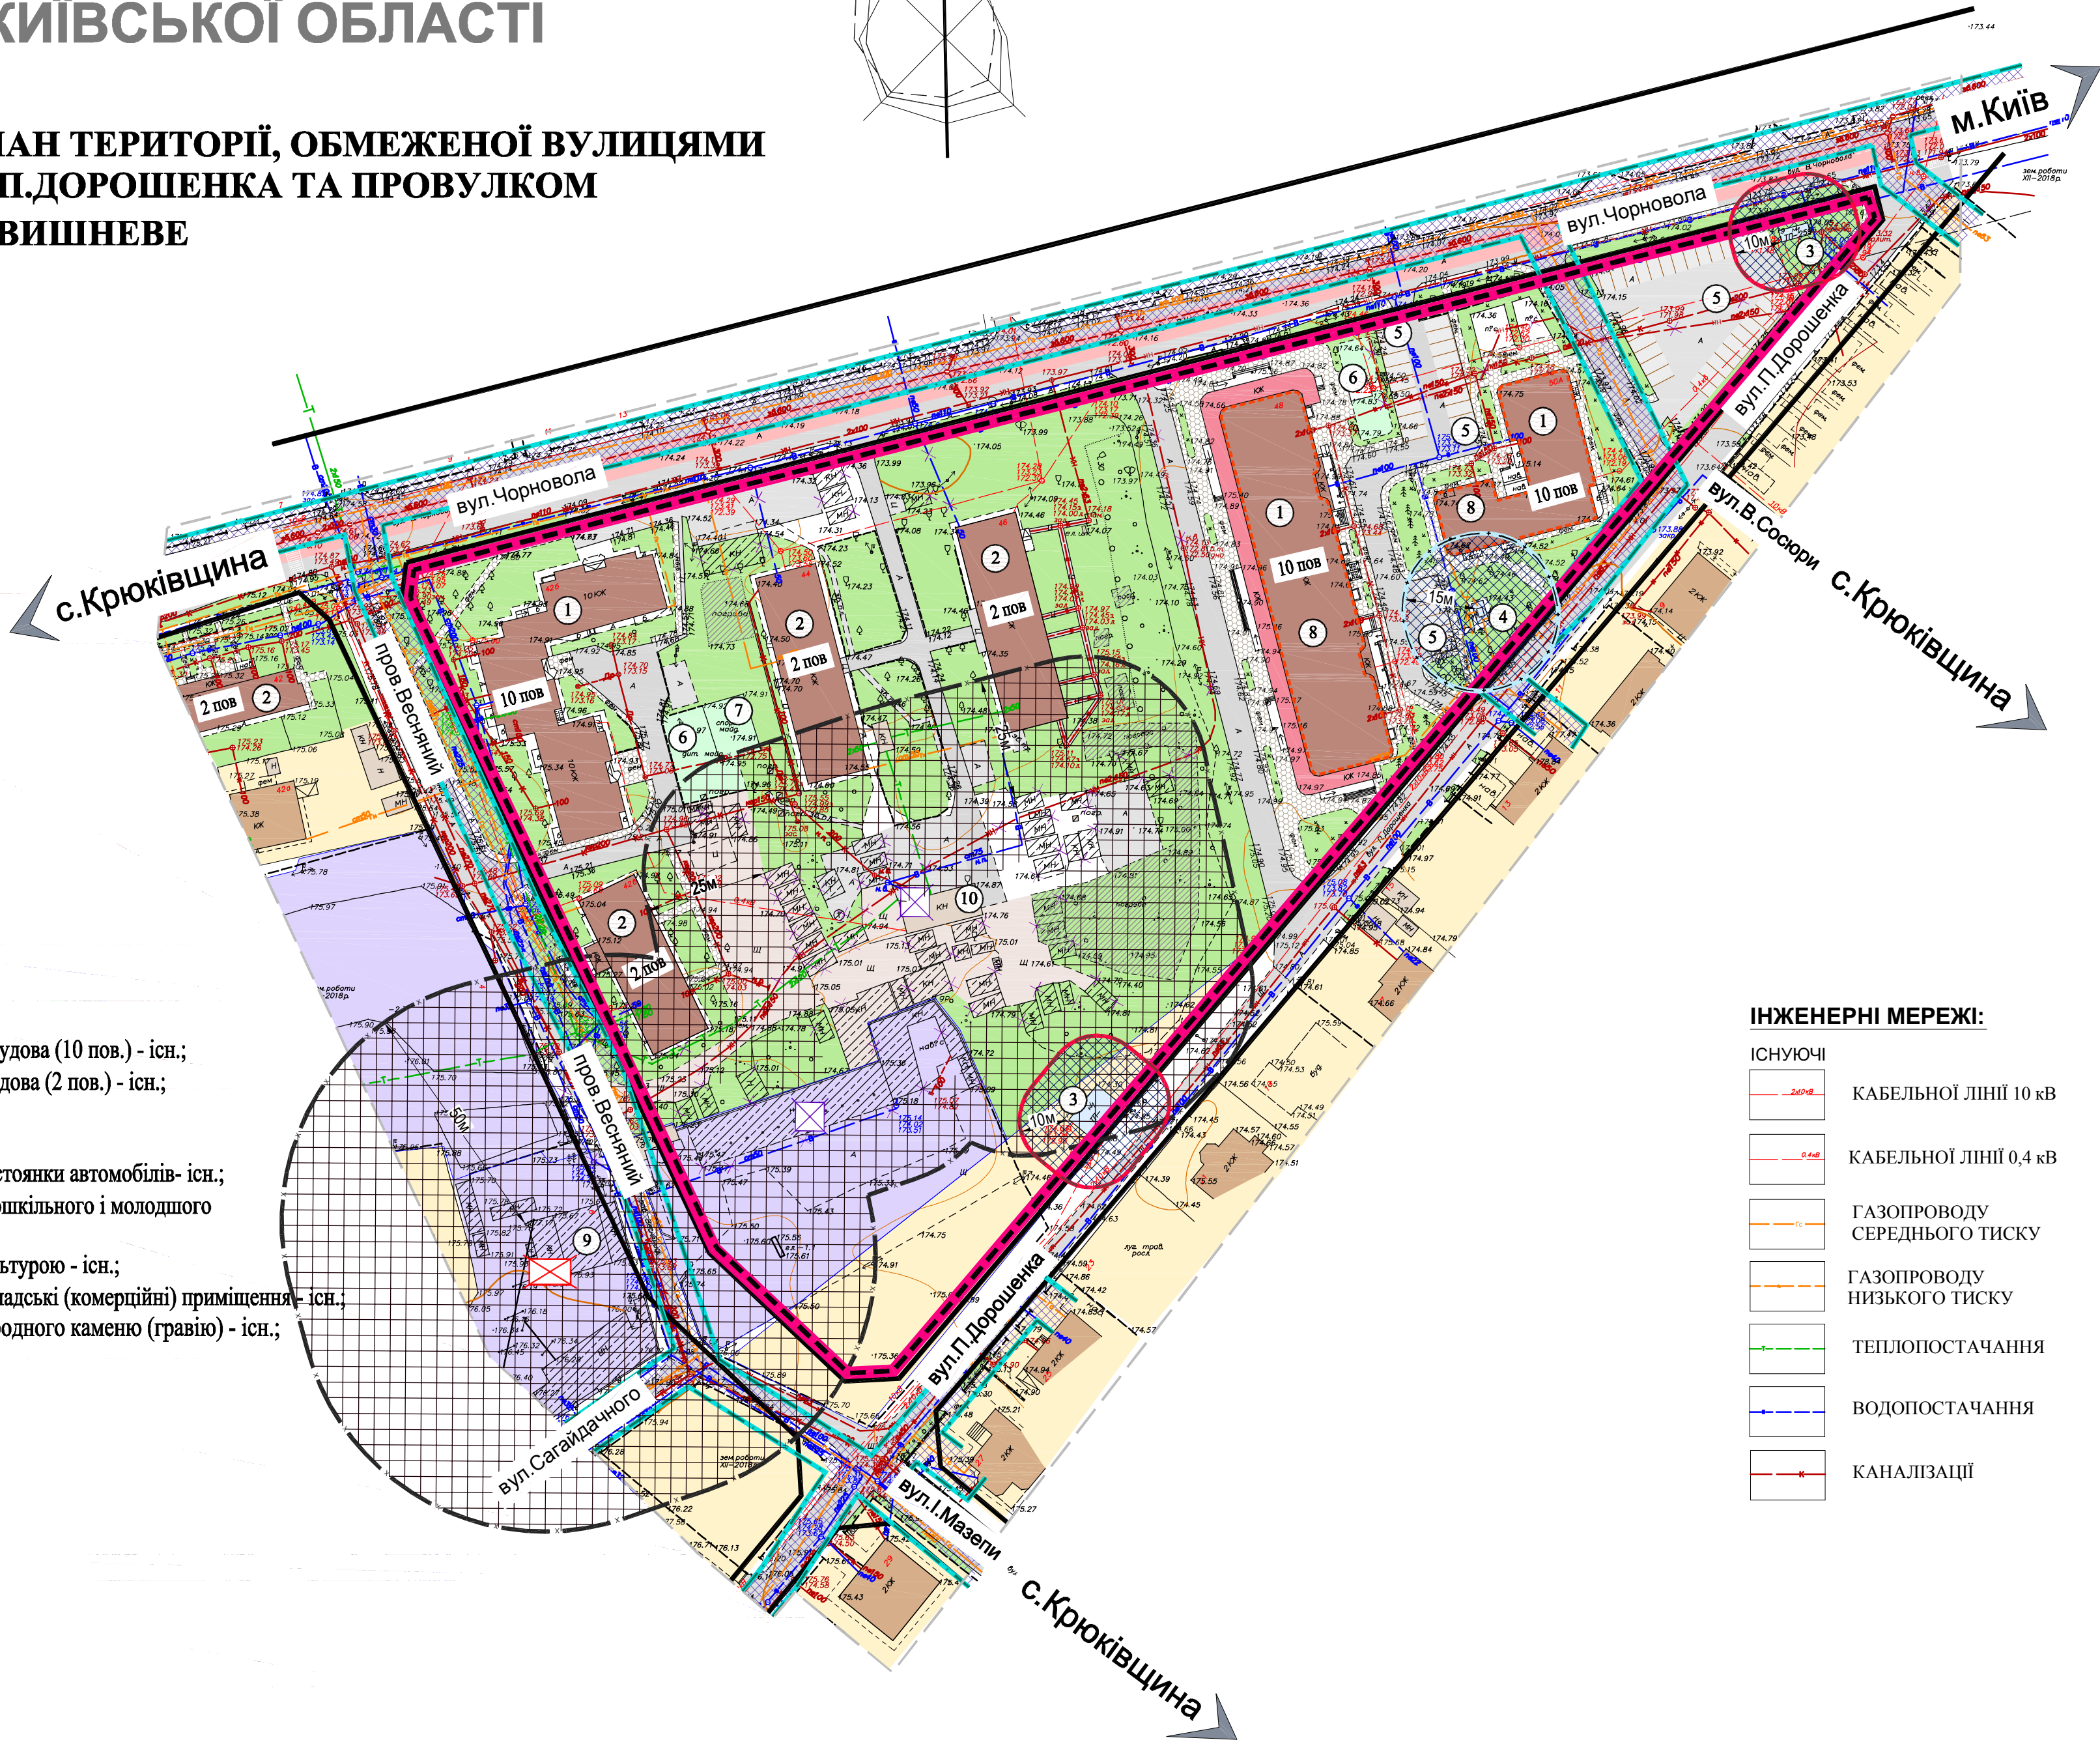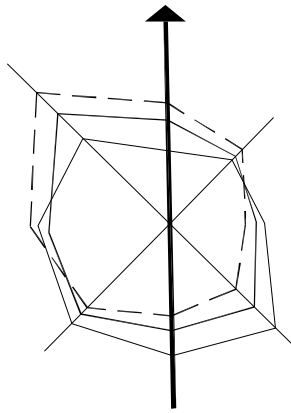

- УМОВНІ ПОЗНАЧЕННЯ:**
- МЕЖІ:**
- РОЗРОБКИ ДПТ
 - ЗЕМЛЕКОРИСТУВАННЯ
- ТЕРИТОРІЇ:**
- ІСНУЮЧІ
- БАГАТОКВАРТИРНОЇ ЖИТЛОВОЇ ЗАБУДОВИ
 - САДИБНОЇ ЖИТЛОВОЇ ЗАБУДОВИ
 - РАНІШЕ ВІДВЕДЕНОЇ САДИБНОЇ ЖИТЛОВОЇ ЗАБУДОВИ
 - ГРОМАДСЬКОЇ ЗАБУДОВИ
 - ВБУДОВАНИХ ГРОМАДСЬКИХ ПРИМІЩЕНЬ
 - ВИРОБНИЧІ
 - ІНЖЕНЕРНИХ СПОРУД
 - ЗЕЛЕНИХ НАСАДЖЕНЬ ОБМЕЖЕНОГО КОРИСТУВАННЯ
 - ПРИБУДИНКОВИХ МАЙДАНЧИКІВ
 - МАЙДАНЧИКІВ ДЛЯ ТИМЧАСОВОЇ СТОЯНКИ АВТОМОБІЛІВ
 - МОЩЕННЯ
 - З ТВЕРДИМ ПОКРИТТЯ

- ТРАНСПОРТНОЇ ІНФРАСТРУКТУРИ:**
- ВУЛИЧНО-ДОРОЖНЬОЇ МЕРЕЖІ:**
- ІСНУЮЧІ
- МАГІСТРАЛЬНІ ВУЛИЦІ
 - ЖИТЛОВІ ВУЛИЦІ
 - ПРОЇЗДИ
 - ПІШОХІДНІ ДОРІЖКИ

- ПЛАНУВАЛЬНІ ОБМЕЖЕННЯ:**
- ІСНУЮЧІ
- ОХОРОННІ ЗОНИ ТП
 - ОХОРОННІ ЗОНИ ГАЗОПРОВОДУ СЕРЕДЬОГО ТИСКУ
 - ОХОРОННІ ЗОНИ ГРП
 - ПЛАНУВАЛЬНІ ОБМЕЖЕННЯ, ЩО ДІЮТЬ ДО МОМЕНТУ ЇХ СКОРОЧЕННЯ, ЗА УМОВИ ПРОВЕДЕННЯ ВІДПОВІДНИХ ЗАХОДІВ, АБО ЛІКВІДАЦІЇ ОБ'ЄКТУ ШКІДЛИВОГО ВПЛИВУ


- ЕКСПЛІКАЦІЯ:**
- 1 Багатоповерхова житлова забудова (10 пов.) - існ.;
 - 2 Малоповерхова житлова забудова (2 пов.) - існ.;
 - 3 ТП - існ.;
 - 4 ГРП - існ.;
 - 5 Майданчики для тимчасової стоянки автомобілів - існ.;
 - 6 Майданчики для ігор дітей дошкільного і молодшого шкільного віку - існ.;
 - 7 Майданчик для занять фізкультурою - існ.;
 - 8 Вбудовано-прибудовані громадські (комерційні) приміщення - існ.;
 - 9 Виробництво виробів з природного каменю (гравію) - існ.;
 - 10 Котельня (не діюча) - існ.

- ІНЖЕНЕРНІ МЕРЕЖІ:**
- ІСНУЮЧІ
- КАБЕЛЬНОЇ ЛІНІЇ 10 кВ
 - КАБЕЛЬНОЇ ЛІНІЇ 0,4 кВ
 - ГАЗОПРОВОДУ СЕРЕДЬОГО ТИСКУ
 - ГАЗОПРОВОДУ НИЗЬКОГО ТИСКУ
 - ТЕПЛОПОСТАЧАННЯ
 - ВОДОПОСТАЧАННЯ
 - КАНАЛІЗАЦІЇ

- ПОЗНАЧЕННЯ:**
- НЕДІЮЧІ ОБ'ЄКТИ
 - ОБ'ЄКТИ, ЯКІ ПІДЛЯГАЮТЬ ЗАКРИТТЮ
 - ОБ'ЄКТИ ТА ІНЖЕНЕРНІ МЕРЕЖІ, ЩО ПІДЛЯГАЮТЬ ЗНЕСЕННЮ, ДЕМОНТАЖУ



Державне підприємство
"НДП Містобудування"

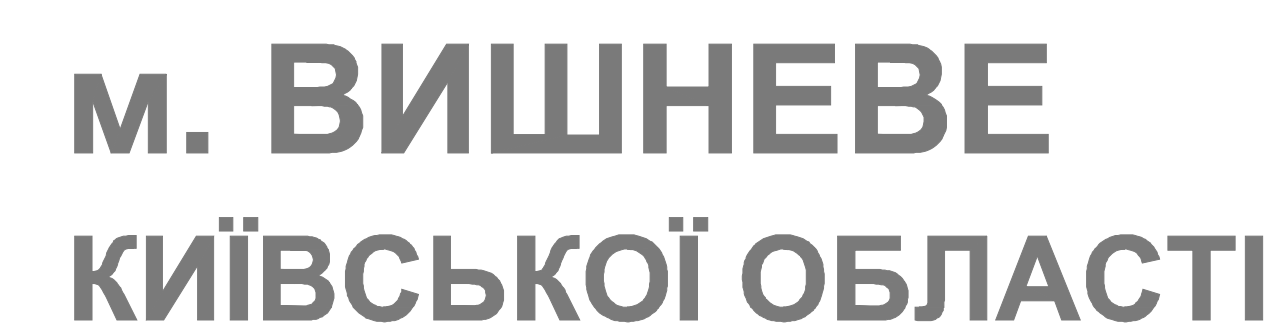

ПРОЕКТНИЙ ПЛАН ПОЄДНАНИЙ ЗІ СХЕМОЮ ПРОГНОЗОВАНИХ ПЛАНУВАЛЬНИХ ОБМЕЖЕНЬ




M 1:500



ЕКСПЛІКАЦІЯ:

- 1 Багатоповерхова житлова забудова (10 пов.) - і-сн.;
- 2 Малоповерхова житлова забудова (2 пов.) - і-сн.;
- 3 ТП - і-сн.;
- 4 ГРП - і-сн.;
- 5 Майданчики для тимчасової стоянки автомобілів - і-сн.;
- 6 Майданчики для ігор дітей дошкільного і молодшого шкільного віку - і-сн.;
- 7 Майданчик для занять фізкультурою - і-сн.;
- 8 Вбудовано-пробудовані громадські (комерційні) приміщення - і-сн.;
- 9 Багатоповерхова житлова забудова (9 пов. + мансард) - пр.;
- 10 Житлово-експлуатаційна організація - пр.;
- 11 Майданчики для тимчасової стоянки велосипедів - пр.;
- 12 Майданчики для тимчасової стоянки автомобілів - пр.;
- 13 Майданчики для ігор дітей дошкільного й молодшого шкільного віку - пр.;
- 14 Майданчик для занять фізкультурою - пр.;
- 15 Майданчики для відпочинку дорослого населення - пр.;
- 16 Майданчики для збирання побутових відходів - пр.;
- 17 Вбудовані громадські (комерційні) приміщення - пр.;
- 18 Заклад дошкільної освіти - пр.

ПОПЕРЕЧНІ ПРОФІЛІ ВУЛИЦЬ М 1:200:

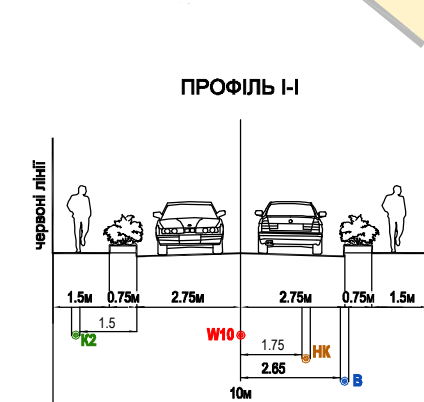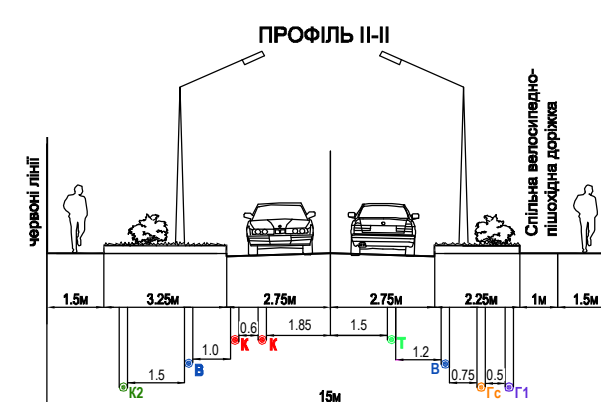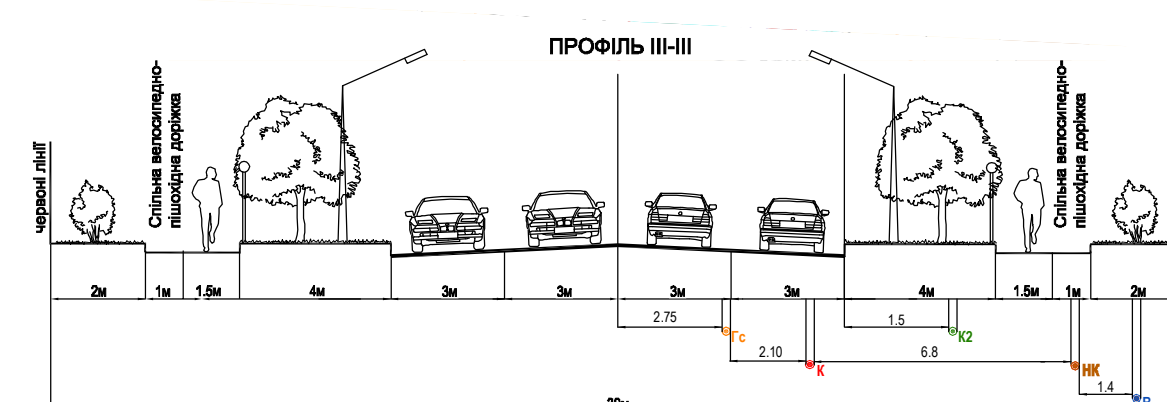

ІНЖЕНЕРНІ МЕРЕЖІ:

ІСНУЮЧІ	ПРОЕКТНІ	
		КАБЕЛЬНОЇ ЛІНІЇ 10 кВ
		КАБЕЛЬНОЇ ЛІНІЇ 0,4 кВ
		ГАЗОПРОВОДУ СЕРЕДНЬОГО ТИСКУ
		ГАЗОПРОВОДУ НИЗЬКОГО ТИСКУ
		ТЕПЛОПІСТАЧАННЯ
		ВОДОПОСТАЧАННЯ
		КАНАЛІЗАЦІЇ


ПЛАНУВАЛЬНІ ОБМЕЖЕННЯ:

ПОЗНАЧЕННЯ:

ОБ'ЄКТИ ТА ІНЖЕНЕРНІ МЕРЕЖІ, ЩО ПІДЛЯГАЮТЬ ЗНЕСЕННЮ, ДЕМОНТАЖУ




Державне підприємство
"НДПІ Містобудування"

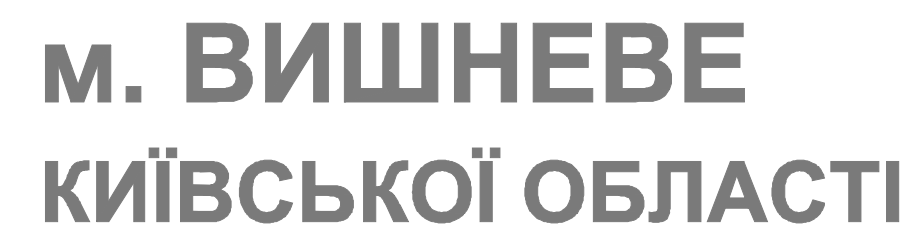

M 1:1000



N	X	Y
1	291831,3381	5584016,6569
2	291832,3007	5584024,29
3	292130,4669	5584100,6215
4	292132,2047	5584093,8311
5	291932,3296	5583858,5409
6	291921,4745	5583858,0475
7	291893,8117	5583884,0781
8	291805,908	5584048,2878
9	292150,7135	5584136,7722
10	292156,8256	5584107,3678
11	291939,855	5583851,9661
12	291940,8088	5583840,7314
13	291954,4398	5583829,2692
14	291945,2848	5583817,3699
15	291931,1805	5583829,2054
16	291919,9453	5583828,1807
17	291905,7496	5583810,9909
18	291898,1211	5583817,4579
19	291912,4749	5583834,8276
20	291911,7561	5583846,4863
21	291881,4507	5583875,1209
22	291816,631	5584012,6358
23	291810,4571	5584018,1777
24	291783,5894	5584009,6052

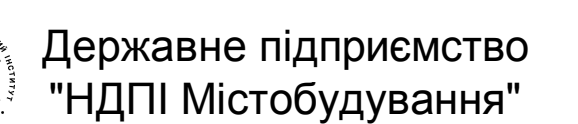



**СХЕМА ОРГАНІЗАЦІЇ РУХУ ТРАНСПОРТУ
ТА ПІШОХОДІВ**
M 1:1000

- 1 Багатоповерхова житлова забудова (10 пов.) - існ.;
- 2 Малоповерхова житлова забудова (2 пов.) - існ.;
- 3 ТП - існ.;
- 4 ГРП - існ.;
- 5 Майданчики для тимчасової стоянки автомобілів - існ.;
- 6 Майданчики для ігор дітей дошкільного і молодшого шкільного віку - існ.;
- 7 Майданчик для занять фізкультурою - існ.;
- 8 Вбудовано-прибудовані громадські (комерційні) приміщення - існ.;
- 9 Багатоповерхова житлова забудова (9 пов. + мансард) - пр.;
- 10 Житлово-експлуатаційна організація - пр.;
- 11 Майданчики для тимчасової стоянки велосипедів - пр.;
- 12 Майданчики для тимчасової стоянки автомобілів - пр.;
- 13 Майданчики для ігор дітей дошкільного й молодшого шкільного віку - пр.;
- 14 Майданчик для занять фізкультурою - пр.;
- 15 Майданчики для відпочинку дорослого населення - пр.;
- 16 Майданчики для збирання побутових відходів - пр.;
- 17 Вбудовані громадські (комерційні) приміщення - пр.;
- 18 Заклад дошкільної освіти - пр.

		ПІШОХІДНИЙ ПЕРЕХІД
		МАЙДАНЧИКИ ДЛЯ ТИМЧАСОВОЇ СТОЯНКИ АВТОМОБІЛІВ
		МАЙДАНЧИКИ ДЛЯ ТИМЧАСОВОЇ СТОЯНКИ ВЕЛОСИПЕДІВ

КОДЕКШЕР МЕРКЭ:	
дүңгө	түрүмдөгү
✚Gc	ГАЗДӨРӨНДӨГҮ ООРДОНГОЧ ТИДКҮ
✚G1	ГАЗДӨРӨНДӨГҮ НЕКЕЛГӨЧ ТИДКҮ
✚B	ГОСТИНИЦА / ПРОТИВОНЕКЕЛГӨЧ ООРДОНГОЧ
✚HK	НАКОННОЕ КОДЕКШЕР ГОСТИНОВОГО КАНАЛАНГА
✚K	САМОНЕКЕЛГӨЧ КОДЕКШЕР ГОСТИНОВОГО КАНАЛАНГА
✚K2	ЗАПИТА МЕРКЭ ДУСООБО КАНАЛАНГА
✚W10	КОДЕКШЕР ПИД ДУСООБО КАНАЛАНГА
✚T	ТЕЛЕФОННАНГА

ОБ'ЄКТИ ТА ІНЖЕНЕРНІ МЕРЕЖІ,
ЩО ПІДЛЯГАЮТЬ ЗНЕСЕННЮ,
ДЕМОНТАЖУ

ПРОФИЛЬ III-III

The diagram shows a cross-section of a road with various elements and their elevations relative to a datum (0m). Key features include:

- Elevations (from left to right):** 2m, 1m, 7.5m, 4m, 3m, 3m, 2.75, 3m, 6.8, 1.5m, 1.5m, 2m.
- Dimensions (from left to right):** 2m, 1m, 7.5m, 4m, 3m, 3m, 2.75, 3m, 6.8, 1.5m, 1.5m, 2m.
- Labels:** "чирковая пали" (checkered pole), "Согласно вертикально-планировке дорожная" (according to vertical planning road), "КН" (road centerline), "НК" (road edge).

Сила воздействия на дорожное полотно

ІСНУЮЧІ	ПРОЕКТИ	
		КАБЕЛЬНОЇ ЛІНІЇ 10 кВ
		КАБЕЛЬНОЇ ЛІНІЇ 0,4 кВ
		ГАЗОПРОВОДУ СЕРЕДНЬОГО ТИСКУ
		ГАЗОПРОВОДУ НИЗЬКОГО ТИСКУ
		ТЕПЛОПОСТАЧАВАННЯ
		ВОДОПОСТАЧАВАННЯ
		КАНАЛІЗАЦІЇ

ІСНУЮЧІ	ПРОЕКТНІ	
		ОХОРОННІ ЗОНИ ТП
		ОХОРОННІ ЗОНИ ГРП
		ОХОРОННІ ЗОНИ ГАЗОПРОВОДУ СЕРЕДНЬОГО ТИСКУ

 РОЗРОБКИ ДПТ
 ЗЕМЛЕКОРИСТУВАННЯ

ІСНУЮЧІ	ПРОЕКТИ	
		БАГАТОКВАРТИРНОЇ ЖИТЛОВОЇ ЗАБУДОВИ
		БАГАТОКВАРТИРНОЇ ЖИТЛОВОЇ ЗАБУДОВИ (згідно з генеральним планом м. Вишневе)
		САДИБНОЇ ЖИТЛОВОЇ ЗАБУДОВИ
		РАНИШЕ ВІДВЕДЕНІ САДИБНОЇ ЖИТЛОВОЇ ЗАБУДОВИ
		ГРОМАДСЬКОЇ ЗАБУДОВИ (згідно з генеральним планом м. Вишневе)
		ГРОМАДСЬКОЇ ЗАБУДОВИ
		ВБУДОВАНИХ ГРОМАДСЬКИХ ПРИМІЩЕНЬ
		ІНЖЕНЕРНИХ СПОРУД
		МАЙДАНЧИКИ ДЛЯ ЗБИРАННЯ ПОБУТОВИХ ВІДХОДІВ
		ОХОРОННИХ ЗОН ІНЖЕНЕРНИХ МЕРЕЖ ТА СПОРУД
		ЗЕЛЕНИХ НАСАДЖЕНЬ ОБМЕЖЕНОГО КОРИСТУВАННЯ
		ЗЕЛЕНИХ НАСАДЖЕНЬ СПЕЦІАЛЬНОГО ПРИЗНАЧЕННЯ
		ПРИБУДИНКОВИХ МАЙДАНЧИКІВ
		МАЙДАНЧИКІВ ДЛЯ ТИМЧАСОВОЇ СТОЯНКИ АВТОМОБІЛІВ
		МАЙДАНЧИКІВ ДЛЯ ТИМЧАСОВОЇ СТОЯНКИ ВЕЛОСИПЕДІВ
		МОЩЕННЯ

ІСНУЮЧІ	ПРОЕКТНІ	
		МАГІСТРАЛЬНІ ВУЛИЦІ
		ЖИТЛОВІ ВУЛИЦІ
		ПРОЇЗДИ
		ПІШОХІДНІ ДОРІЖКИ
		НАПРЯМКИ РУХУ ВЕЛОСИПЕДНОГО ТРАНСПОРТУ

 ЛІНІЇ РУХУ АВТОБУСУ
(ЗГІДНО ГП М. ВИШНЕВЕ)


 ЛІНІЇ РУХУ МАРШРУТІВ
ЗОВНІШНЬОГО ТРАНСПОРТУ
(ЗГІДНО ГП М. ВИШНЕВЕ)



M 1:1000

- 1 Багатоповерхова житлова забудова (10 пов.) - існ.;
- 2 Малоповерхова житлова забудова (2 пов.) - існ.;
- 3 ТП - існ.;
- 4 ГРП - існ.;
- 5 Майданчики для тимчасової стоянки автомобілів- існ.;
- 6 Майданчики для ігор дітей дошкільного і молодшого шкільного віку - існ.;
- 7 Майданчик для занять фізкультурою - існ.;
- 8 Вбудовано-прибудовані громадські (комерційні) приміщення - існ.;
- 9 Багатоповерхова житлова забудова (9 пов. + мансард) - пр.;
- 10 Житлово-експлуатаційна організація - пр.;
- 11 Майданчики для тимчасової стоянки велосипедів - пр.;
- 12 Майданчики для тимчасової стоянки автомобілів- пр.;
- 13 Майданчики для ігор дітей дошкільного й молодшого шкільного віку - пр.;
- 14 Майданчик для занять фізкультурою - пр.;
- 15 Майданчики для відпочинку дорослого населення - пр.;
- 16 Майданчики для збирання побутових відходів - пр.;
- 17 Вбудовані громадські (комерційні) приміщення - пр.;
- 18 Заклад дошкільної освіти - пр.

ИКОНЫ МЕРСЫ:	ПРИМЕРЫ
	ГОСКОРПОРАЦИЯ СРЕДНЕГО РАЗМ.
	ГОСКОРПОРАЦИЯ НИЗКОГО РАЗМ.
	НАЦИОНАЛЬНО-ПРОМЫСЛЕННАЯ КОМПАНИЯ
	НАЦИОНАЛЬНАЯ КОМПАНИЯ ГОСКОРПОРАЦИОНАЛЬНОГО КАНАЛА
	САМОУПРАВЛЯЮЩАЯСЯ КОМПАНИЯ ГОСКОРПОРАЦИОНАЛЬНОГО КАНАЛА
	ЗАКРЫТАЯ МЕРСА ДООБЩЕСТВЕННОГО КАНАЛА
	НЕКОММЕРЧЕСКАЯ ПИИ ДООБЩЕСТВЕННОГО КАНАЛА
	ТЕЛЕКОММУНИКАЦИОННАЯ

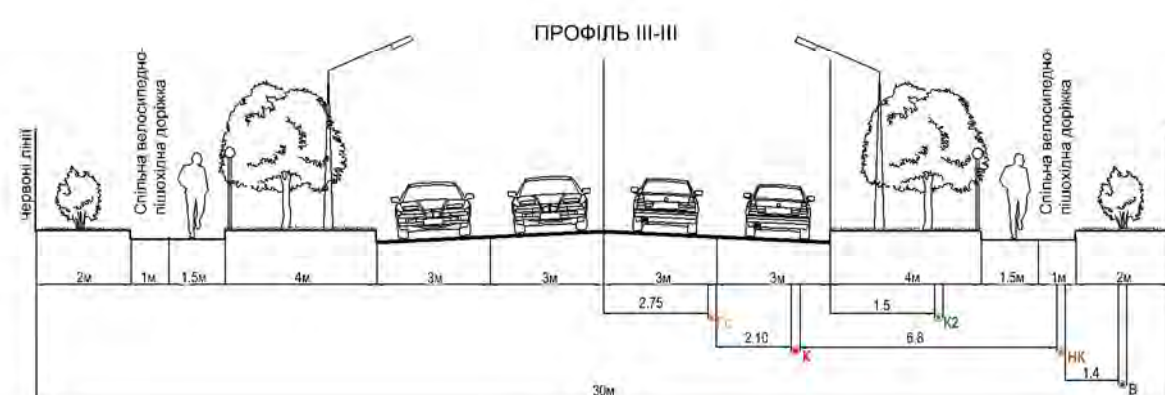

ІСНУЮЧІ	ПРОЕКТНІ	
		ЗАКРИТА МЕРЕЖА ДОЩОВОЇ КАНАЛІЗАЦІЇ

	177.20	ПРОЕКТНІ ВІДМІТКИ ЗЕМЛ
	177.18	ІСНУЮЧІ ВІДМІТКИ ЗЕМЛІ
	4%	УХИЛ, %
	35.32	ВІДСТАНЬ, м

ІСНУЮЧІ	ПРОЕКТНІ	
		ОХОРОННІ ЗОНИ ТП
		ОХОРОННІ ЗОНИ ГРП
		ОХОРОННІ ЗОНИ ГАЗОПРОВОДУ СЕРЕДЬНОГО ТИСКУ



м. ВИШНЕВЕ КИЇВСЬКОЇ ОБЛАСТІ

ДЕТАЛЬНИЙ ПЛАН ТЕРИТОРІЇ, ОБМЕЖЕНОЇ ВУЛИЦЯМИ В.ЧОРНОВОЛА, П.ДОРОШЕНКА ТА ПРОВУЛКОМ ВЕСНЯНИЙ В м.ВИШНЕВЕ

СХЕМА ІНЖЕНЕРНИХ МЕРЕЖ, СПОРУД І ВИКОРИСТАННЯ
ПІДЗЕМНОГО ПРОСТОРУ (ВОДОПОСТАЧАННЯ,
КАНАЛІЗАЦІЇ)

М 1:1000




ЕКСПЛІКАЦІЯ:

- Багатоповерхова житлова забудова (10 пов.) - існ.;
- Малоповерхова житлова забудова (2 пов.) - існ.;
- ТП - існ.;
- ГРП - існ.;
- Майданчики для тимчасової стоянки автомобілів - існ.;
- Майданчики для ігор дітей дошкільного і молодшого шкільного віку - існ.;
- Майданчик для занять фізкультурою - існ.;
- Вбудовано-прибудовані громадські (комерційні) приміщення - існ.;
- Багатоповерхова житлова забудова (9 пов. + мансард) - пр.;
- Житлово-експлуатаційна організація - пр.;
- Майданчики для тимчасової стоянки велосипедів - пр.;
- Майданчики для тимчасової стоянки автомобілів - пр.;
- Майданчики для ігор дітей дошкільного й молодшого шкільного віку - пр.;
- Майданчик для занять фізкультурою - пр.;
- Майданчики для відпочинку дорослого населення - пр.;
- Майданчики для збирання побутових відходів - пр.;
- Вбудовані громадські (комерційні) приміщення - пр.;
- Заклад дошкільної освіти - пр.

ПОПЕРЕЧНІ ПРОФІЛІ ВУЛИЦЬ М 1:200:

УМОВНІ ПОЗНАЧЕННЯ:

ІСНУЮЧІ	ПРОЕКТНІ

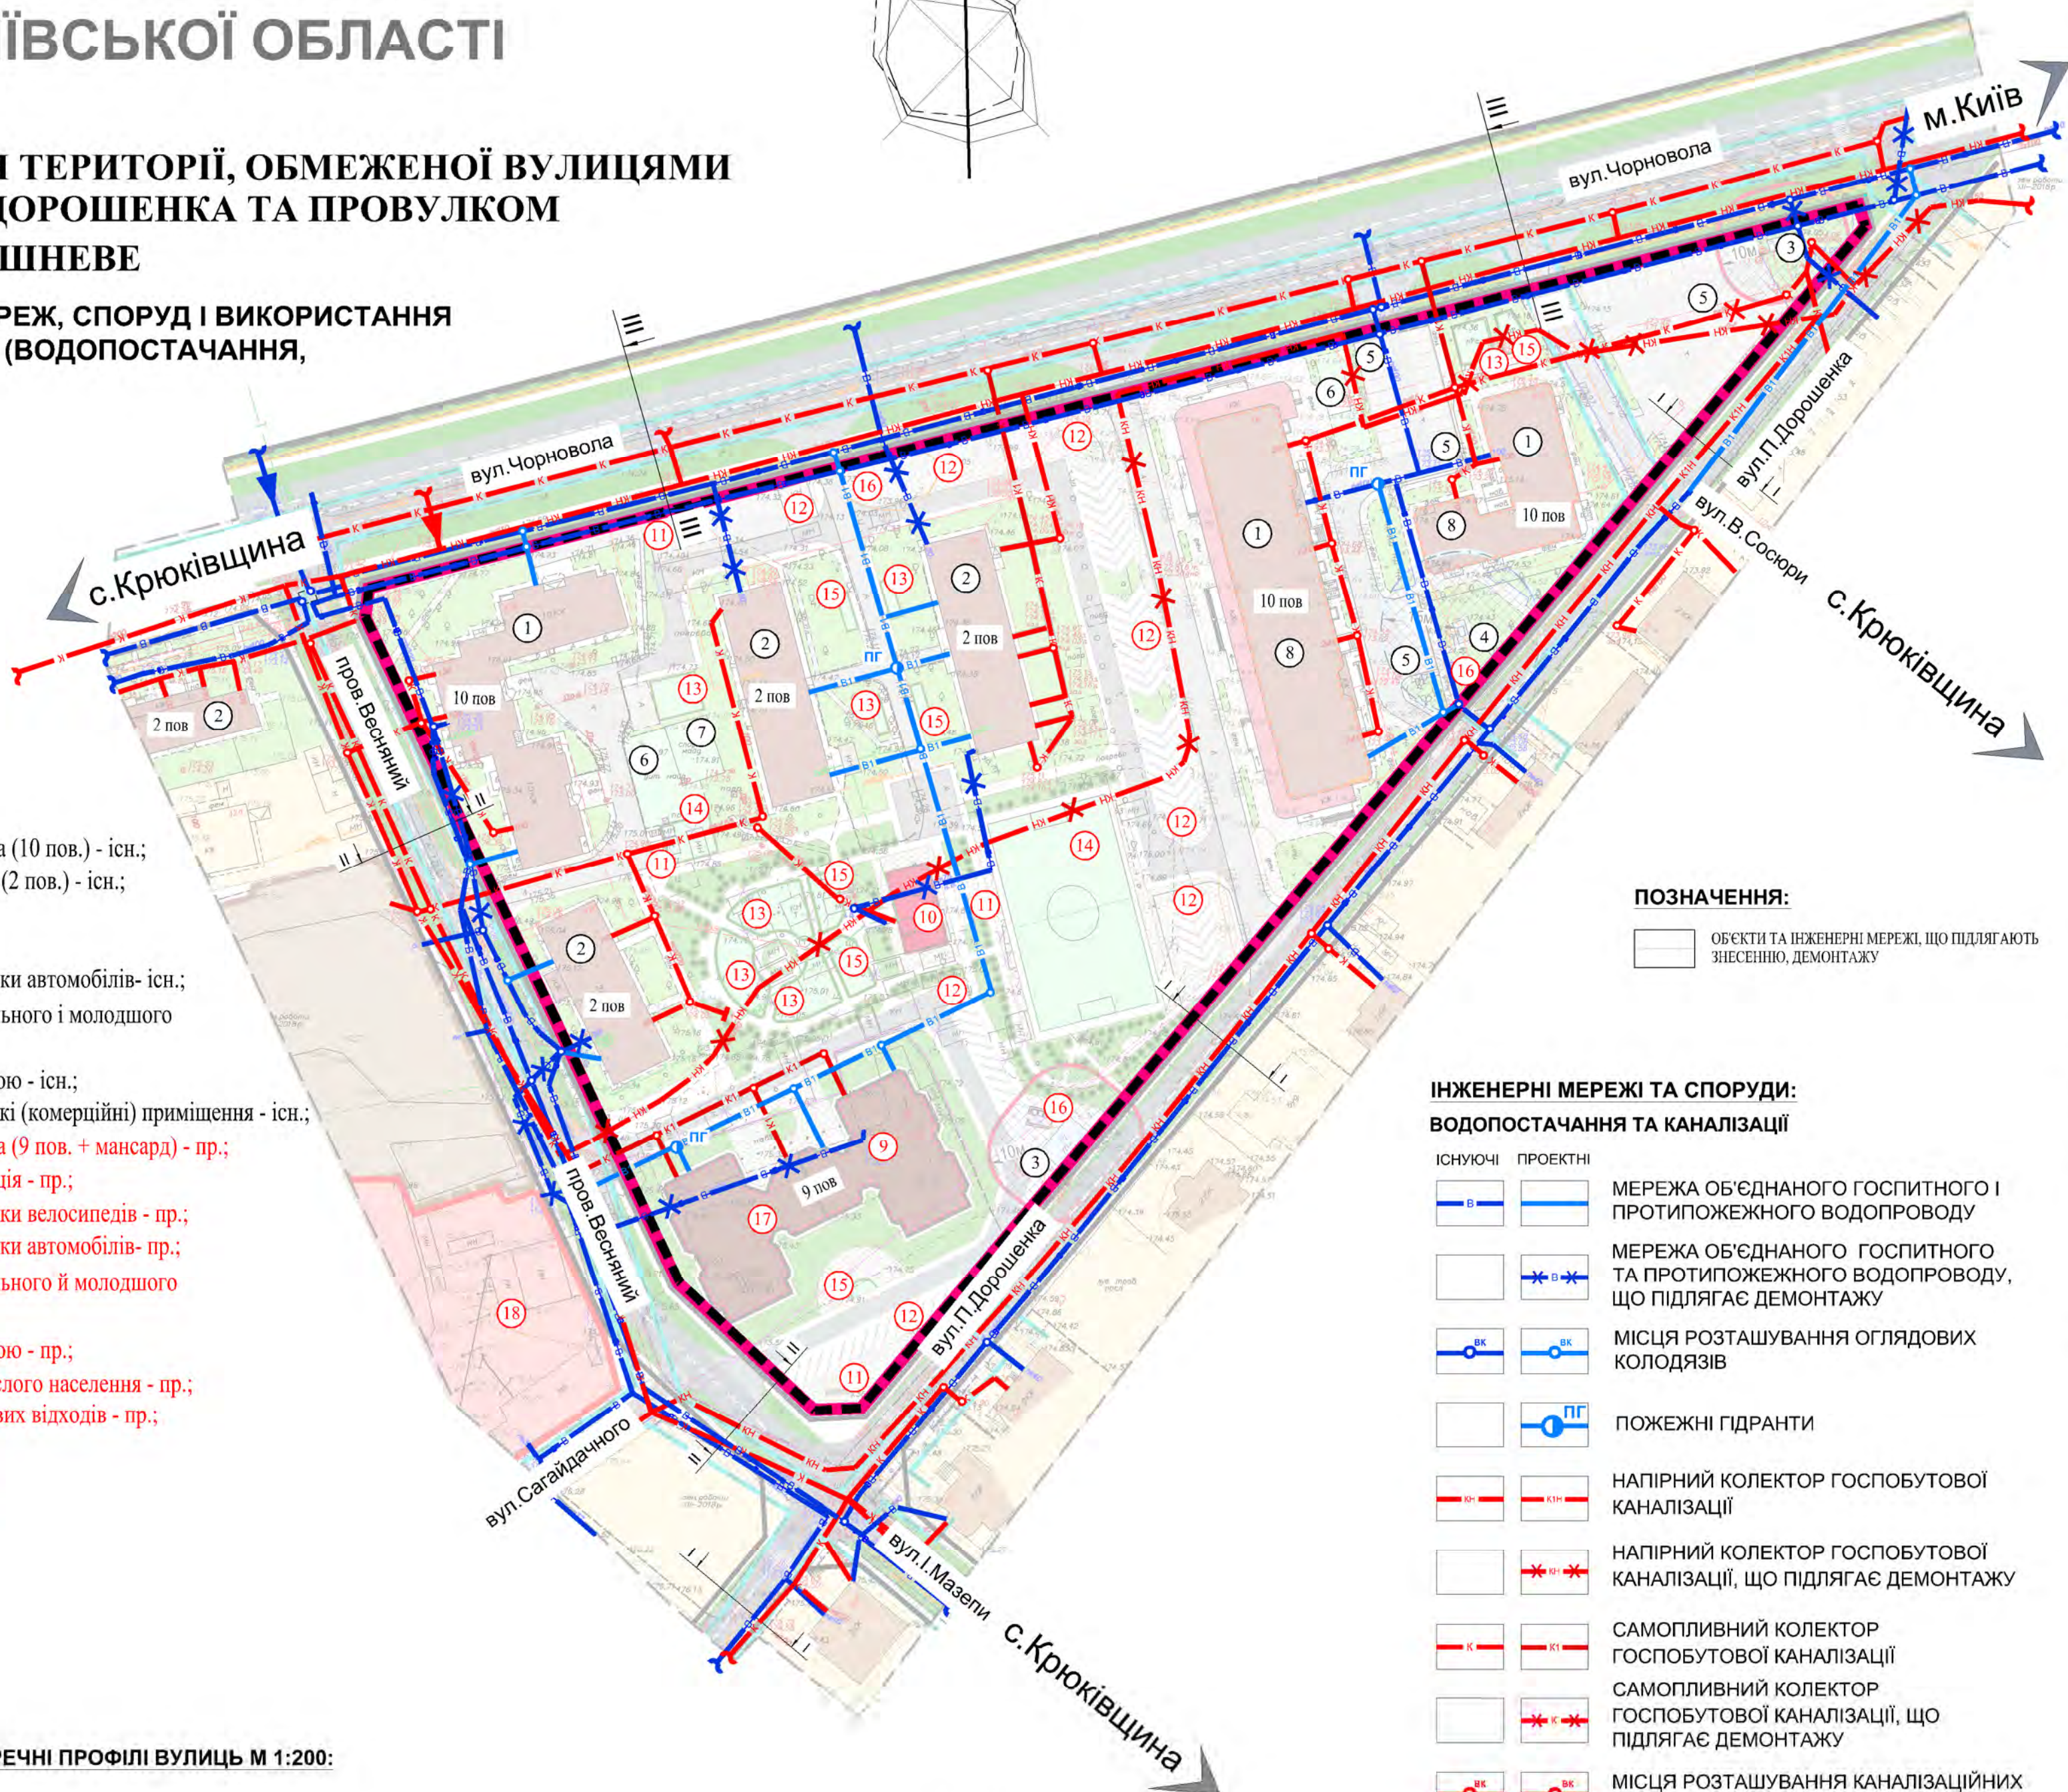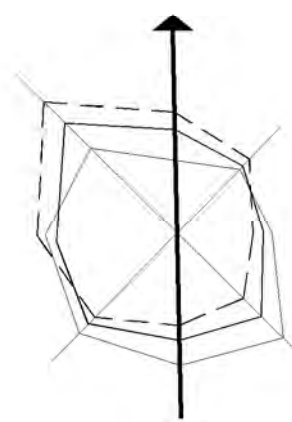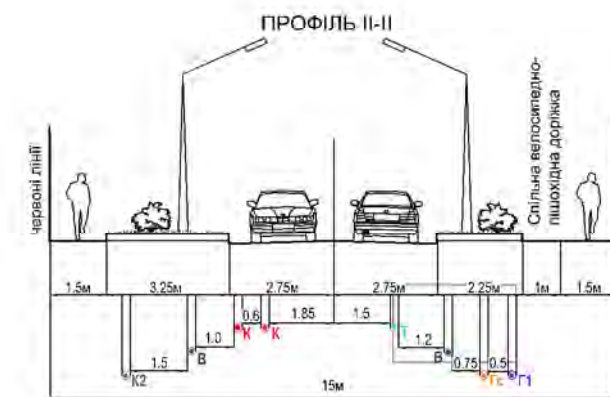

ПОЗНАЧЕННЯ:

ОБ'ЄКТИ ТА ІНЖЕНЕРНІ МЕРЕЖІ, ЩО ПІДЛЯГАЮТЬ
ЗНИСЕННЮ, ДЕМОНТАЖУ

ІНЖЕНЕРНІ МЕРЕЖІ ТА СПОРУДИ: ВОДОПОСТАЧАННЯ ТА КАНАЛІЗАЦІЇ

ІСНУЮЧІ	ПРОЕКТНІ	
		МЕРЕЖА ОБ'ЄДНАНОГО ГОСПИТНОГО І ПРОТИПОЖЕЖНОГО ВОДОПРОВОДУ
		МЕРЕЖА ОБ'ЄДНАНОГО ГОСПИТНОГО ТА ПРОТИПОЖЕЖНОГО ВОДОПРОВОДУ, ЩО ПІДЛЯГАЄ ДЕМОНТАЖУ
		МІСЦЯ РОЗТАШУВАННЯ ОГЛЯДОВИХ КОЛОДЯЗІВ
		ПОЖЕЖНІ ГІДРАНТИ
		НАПІРНИЙ КОЛЕКТОР ГОСПОБУТОВОЇ КАНАЛІЗАЦІЇ
		НАПІРНИЙ КОЛЕКТОР ГОСПОБУТОВОЇ КАНАЛІЗАЦІЇ, ЩО ПІДЛЯГАЄ ДЕМОНТАЖУ
		САМОПЛИВНИЙ КОЛЕКТОР ГОСПОБУТОВОЇ КАНАЛІЗАЦІЇ
		САМОПЛИВНИЙ КОЛЕКТОР ГОСПОБУТОВОЇ КАНАЛІЗАЦІЇ, ЩО ПІДЛЯГАЄ ДЕМОНТАЖУ
		МІСЦЯ РОЗТАШУВАННЯ КАНАЛІЗАЦІЙНИХ КОЛОДЯЗІВ

УМОВНІ ПОЗНАЧЕННЯ:

МЕЖІ:

	РОЗРОБКИ ДІПТ
	ЗЕМЛЕКОРИСТУВАННЯ

ТЕРИТОРІЇ:

ІСНУЮЧІ	ПРОЕКТНІ	
		БАГАТОКВАРТИРНОЇ ЖИТЛОВОЇ ЗАБУДОВИ
		БАГАТОКВАРТИРНОЇ ЖИТЛОВОЇ ЗАБУДОВИ (згідно з генеральним планом м. Вишневе)
		САДИБНОЇ ЖИТЛОВОЇ ЗАБУДОВИ
		РАНІШЕ ВІДВЕДЕНОЇ САДИБНОЇ ЖИТЛОВОЇ ЗАБУДОВИ
		ГРОМАДСЬКОЇ ЗАБУДОВИ (згідно з генеральним планом м. Вишневе)
		ГРОМАДСЬКОЇ ЗАБУДОВИ
		ВБУДОВАНИХ ГРОМАДСЬКИХ ПРИМІЩЕНЬ
		ІНЖЕНЕРНИХ СПОРУД
		МАЙДАНЧИКИ ДЛЯ ЗБИРАННЯ ПОБУТОВИХ ВІДХОДІВ
		ОХОРОННИХ ЗОН ІНЖЕНЕРНИХ МЕРЕЖ ТА СПОРУД
		ЗЕЛЕНИХ НАСАДЖЕНЬ ОБМЕЖЕНОГО КОРИСТУВАННЯ
		ЗЕЛЕНИХ НАСАДЖЕНЬ СПЕЦІАЛЬНОГО ПРИЗНАЧЕННЯ
		ПРИБУДІНКОВИХ МАЙДАНЧИКІВ
		МАЙДАНЧИКІВ ДЛЯ ТИМЧАСОВОЇ СТОЯНКИ АВТОМОБІЛІВ
		МАЙДАНЧИКІВ ДЛЯ ТИМЧАСОВОЇ СТОЯНКИ ВЕЛОСИПЕДІВ
		МОЩЕННЯ

ТРАНСПОРТНОЇ ІНФРАСТРУКТУРИ:

ВУЛИЧНО-ДОРОЖНЬОЇ МЕРЕЖІ:

ІСНУЮЧІ	ПРОЕКТНІ	
		МАГІСТРАЛЬНІ ВУЛИЦІ
		ЖИТЛОВІ ВУЛИЦІ
		ПРОЇЗДИ
		ПІШОХІДНІ ДОРІЖКИ ТА ВЕЛОСИПЕДНІ СМУГІ

ПЛАНУВАЛЬНІ ОБМЕЖЕННЯ:

ІСНУЮЧІ	ПРОЕКТНІ	
		ОХОРОННІ ЗОНИ ТП
		ОХОРОННІ ЗОНИ ГРП
		ОХОРОННІ ЗОНИ ГАЗОПРОВОДУ СЕРЕДНЬОГО ТИСКУ



Державне підприємство
"НДПІ Містобудування"



M 1:1000

- 1 Багатоповерхова житлова забудова (10 пов.) - існ.;
- 2 Малоповерхова житлова забудова (2 пов.) - існ.;
- 3 ТП - існ.;
- 4 ГРП - існ.;
- 5 Майданчики для тимчасової стоянки автомобілів- існ.;
- 6 Майданчики для ігор дітей дошкільного і молодшого шкільного віку - існ.;
- 7 Майданчик для занять фізкультурою - існ.;
- 8 Вбудовано-прибудовані громадські (комерційні) приміщення - існ.;
- 9 Багатоповерхова житлова забудова (9 пов. + мансард) - пр.;
- 10 Житлово-експлуатаційна організація - пр.;
- 11 Майданчики для тимчасової стоянки велосипедів - пр.;
- 12 Майданчики для тимчасової стоянки автомобілів- пр.;
- 13 Майданчики для ігор дітей дошкільного й молодшого шкільного віку - пр.;
- 14 Майданчик для занять фізкультурою - пр.;
- 15 Майданчики для відпочинку дорослого населення - пр.;
- 16 Майданчики для збирання побутових відходів - пр.;
- 17 Вбудовані громадські (комерційні) приміщення - пр.;
- 18 Заклад дошкільної освіти - пр.

