



М. ВИШНЕВЕ КИЇВСЬКОЇ ОБЛАСТІ

ДЕТАЛЬНИЙ ПЛАН ТЕРИТОРІЇ, ОБМЕЖЕНОЇ ВУЛИЦЯМИ В.ЧОРНОВОЛА, П.ДОРОШЕНКА ТА ПРОВУЛКОМ ВЕСНЯНИЙ В М.ВИШНЕВЕ

ПЛАН ІСНУЮЧОГО ВИКОРИСТАННЯ ТЕРИТОРІЇ
ПОЄДНАНИЙ ІЗ СХЕМОЮ ІСНУЮЧИХ
ПЛАНУВАЛЬНИХ ОБМЕЖЕНЬ


М 1:1000

ЕКСПЛІКАЦІЯ:

- 1 Багатоповерхова житлова забудова (10 пов.) - існ.;
- 2 Малоповерхова житлова забудова (2 пов.) - існ.;
- 3 ТП - існ.;
- 4 ГРП - існ.;
- 5 Майданчики для тимчасової стоянки автомобілів - існ.;
- 6 Майданчики для ігор дітей дошкільного і молодшого шкільного віку - існ.;
- 7 Майданчик для занять фізкультурою - існ.;
- 8 Вбудовано-прибудовані громадські (комерційні) приміщення - існ.;
- 9 Виробництво виробів з природнього каменю (гравію) - існ.;
- 10 Котельня (не діюча) - існ.;
- 11 Гаражі - існ.

ПОЗНАЧЕННЯ:

- ✕ НЕДІЮЧІ ОБ'ЄКТИ

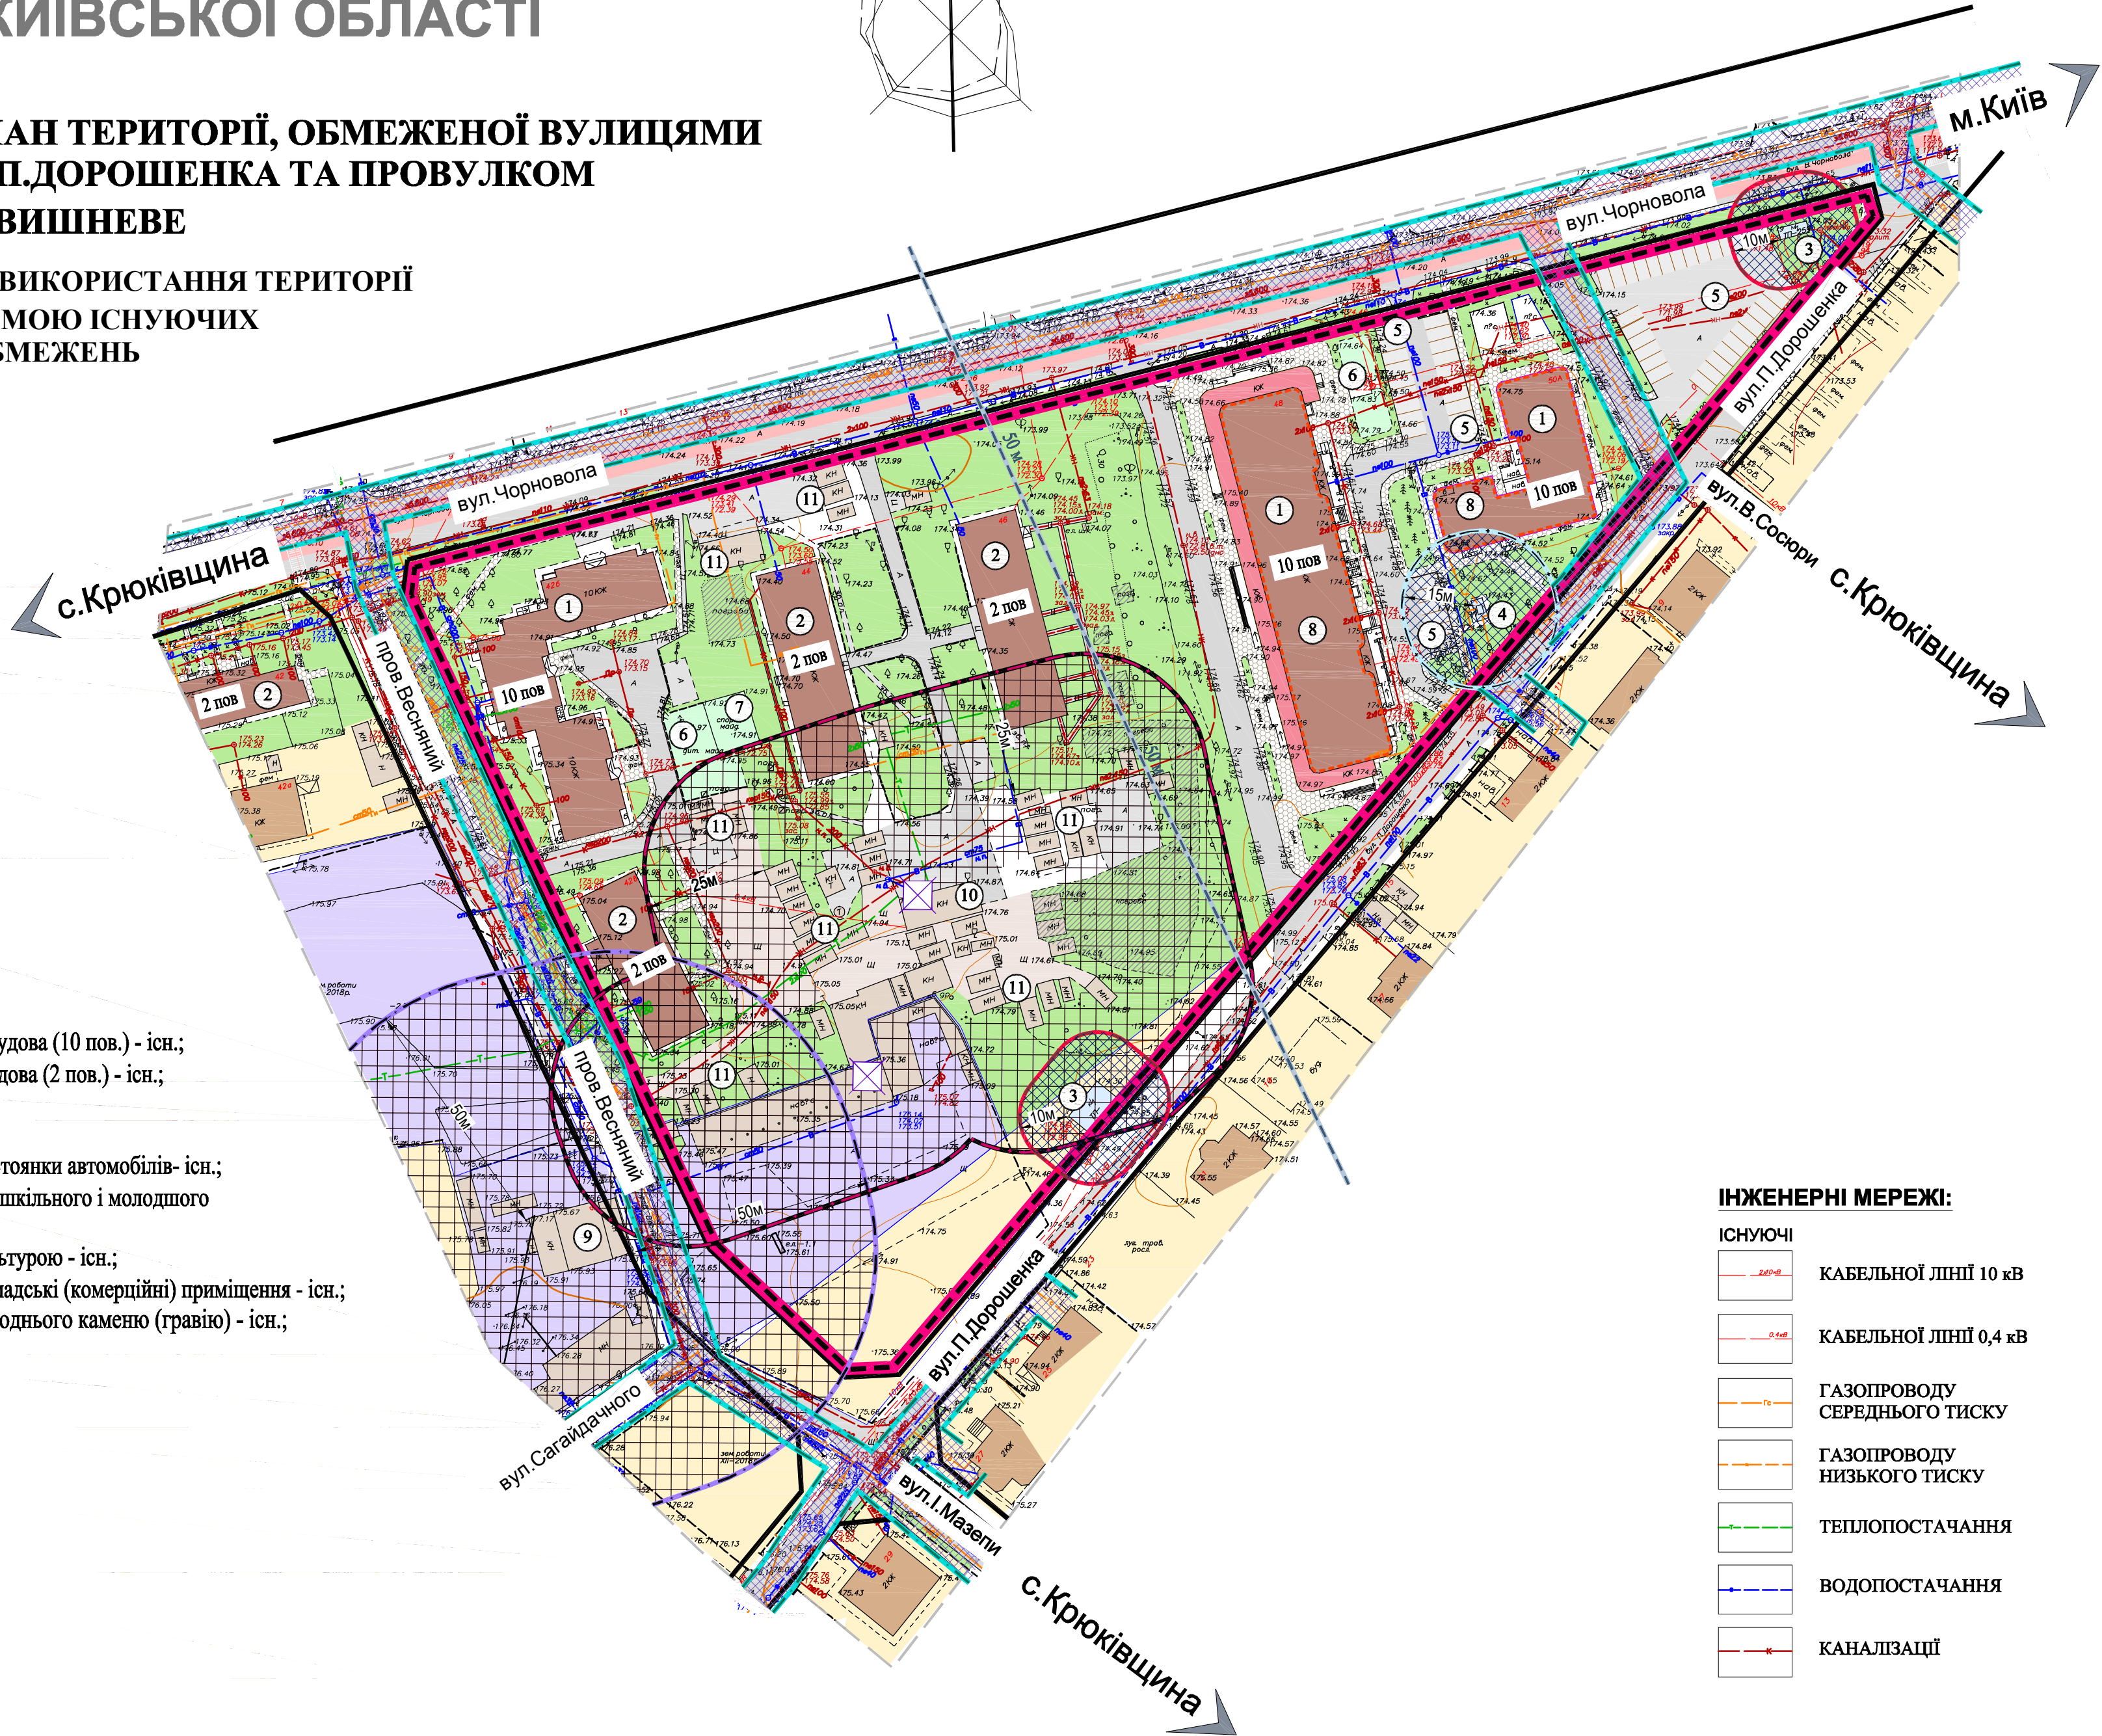

УМОВНІ ПОЗНАЧЕННЯ:

МЕЖІ:

- РОЗРОБКИ ДІПТ
- ЗЕМЛЕКОРИСТУВАННЯ

ТЕРИТОРІЇ:

ІСНУЮЧІ

- БАГАТОКВАРТИРНОЇ ЖИТЛОВОЇ ЗАБУДОВИ
- САДИБНОЇ ЖИТЛОВОЇ ЗАБУДОВИ
- РАНІШЕ ВІДВЕДЕНОЇ САДИБНОЇ ЖИТЛОВОЇ ЗАБУДОВИ
- ГРОМАДСЬКОЇ ЗАБУДОВИ
- ВБУДОВАНИХ ГРОМАДСЬКИХ ПРИМІЩЕНЬ
- ВИРОБНИЧІ
- ІНЖЕНЕРНИХ СПОРУД
- ПОГРЕБІВ
- ЗЕЛЕНИХ НАСАДЖЕНЬ ОБМЕЖЕНОГО КОРИСТУВАННЯ
- ПРИБУДИНКОВИХ МАЙДАНЧИКІВ
- МАЙДАНЧИКІВ ДЛЯ ТИМЧАСОВОЇ СТОЯНКИ АВТОМОБІЛІВ
- МОЩЕННЯ
- З ТВЕРДИМ ПОКРИТТЯ

ТРАНСПОРТНОЇ ІНФРАСТРУКТУРИ:

ВУЛИЧНО-ДОРОЖНЬОЇ МЕРЕЖІ:

ІСНУЮЧІ

- МАГІСТРАЛЬНІ ВУЛИЦІ
- ЖИТЛОВІ ВУЛИЦІ
- ПРОЇЗДИ
- ПІШОХІДНІ ДОРІЖКИ

ПЛАНУВАЛЬНІ ОБМЕЖЕННЯ:

ІСНУЮЧІ

- ОХОРОННІ ЗОНИ ТП
- ОХОРОННІ ЗОНИ ГРП
- ОХОРОННІ ЗОНИ ГАЗОПРОВОДУ СЕРЕДНЬОГО ТИСКУ
- САНІТАРНО-ЗАХИСНІ ЗОНИ КОМУНАЛЬНИХ ОБ'ЄКТІВ
- САНІТАРНО-ЗАХИСНІ ЗОНИ ВИРОБНИЧИХ ОБ'ЄКТІВ
- ЗОНИ ОБМЕЖЕНОГО ВИКОРИСТАННЯ ТЕРИТОРІЇ ВІД АЕРОПОРТУ "КИЇВ-ЖУЛЯНИ" (ВНУТРІШНЯ ГОРИЗОНТАЛЬНА ПОВЕРХНЯ: ВИСОТА БУДІВЕЛЬ ДО 50 М - НЕ БІЛЬШЕ НІЖ 19-228,88 М В БСН)



Державне підприємство
"НДПІ Містобудування"