




# М. ВИШНЕВЕ КИЇВСЬКОЇ ОБЛАСТІ

## ДЕТАЛЬНИЙ ПЛАН ТЕРИТОРІЇ, ОБМЕЖЕНОЇ ВУЛИЦЯМИ В.ЧОРНОВОЛА, П.ДОРОШЕНКА ТА ПРОВУЛКОМ ВЕСНЯНИЙ В М.ВИШНЕВЕ

ПРОЕКТНИЙ ПЛАН ПОЄДНАНИЙ ЗІ СХЕМОЮ  
ПРОГНОЗОВАНИХ ПЛАНУВАЛЬНИХ ОБМЕЖЕНЬ


М 1:500

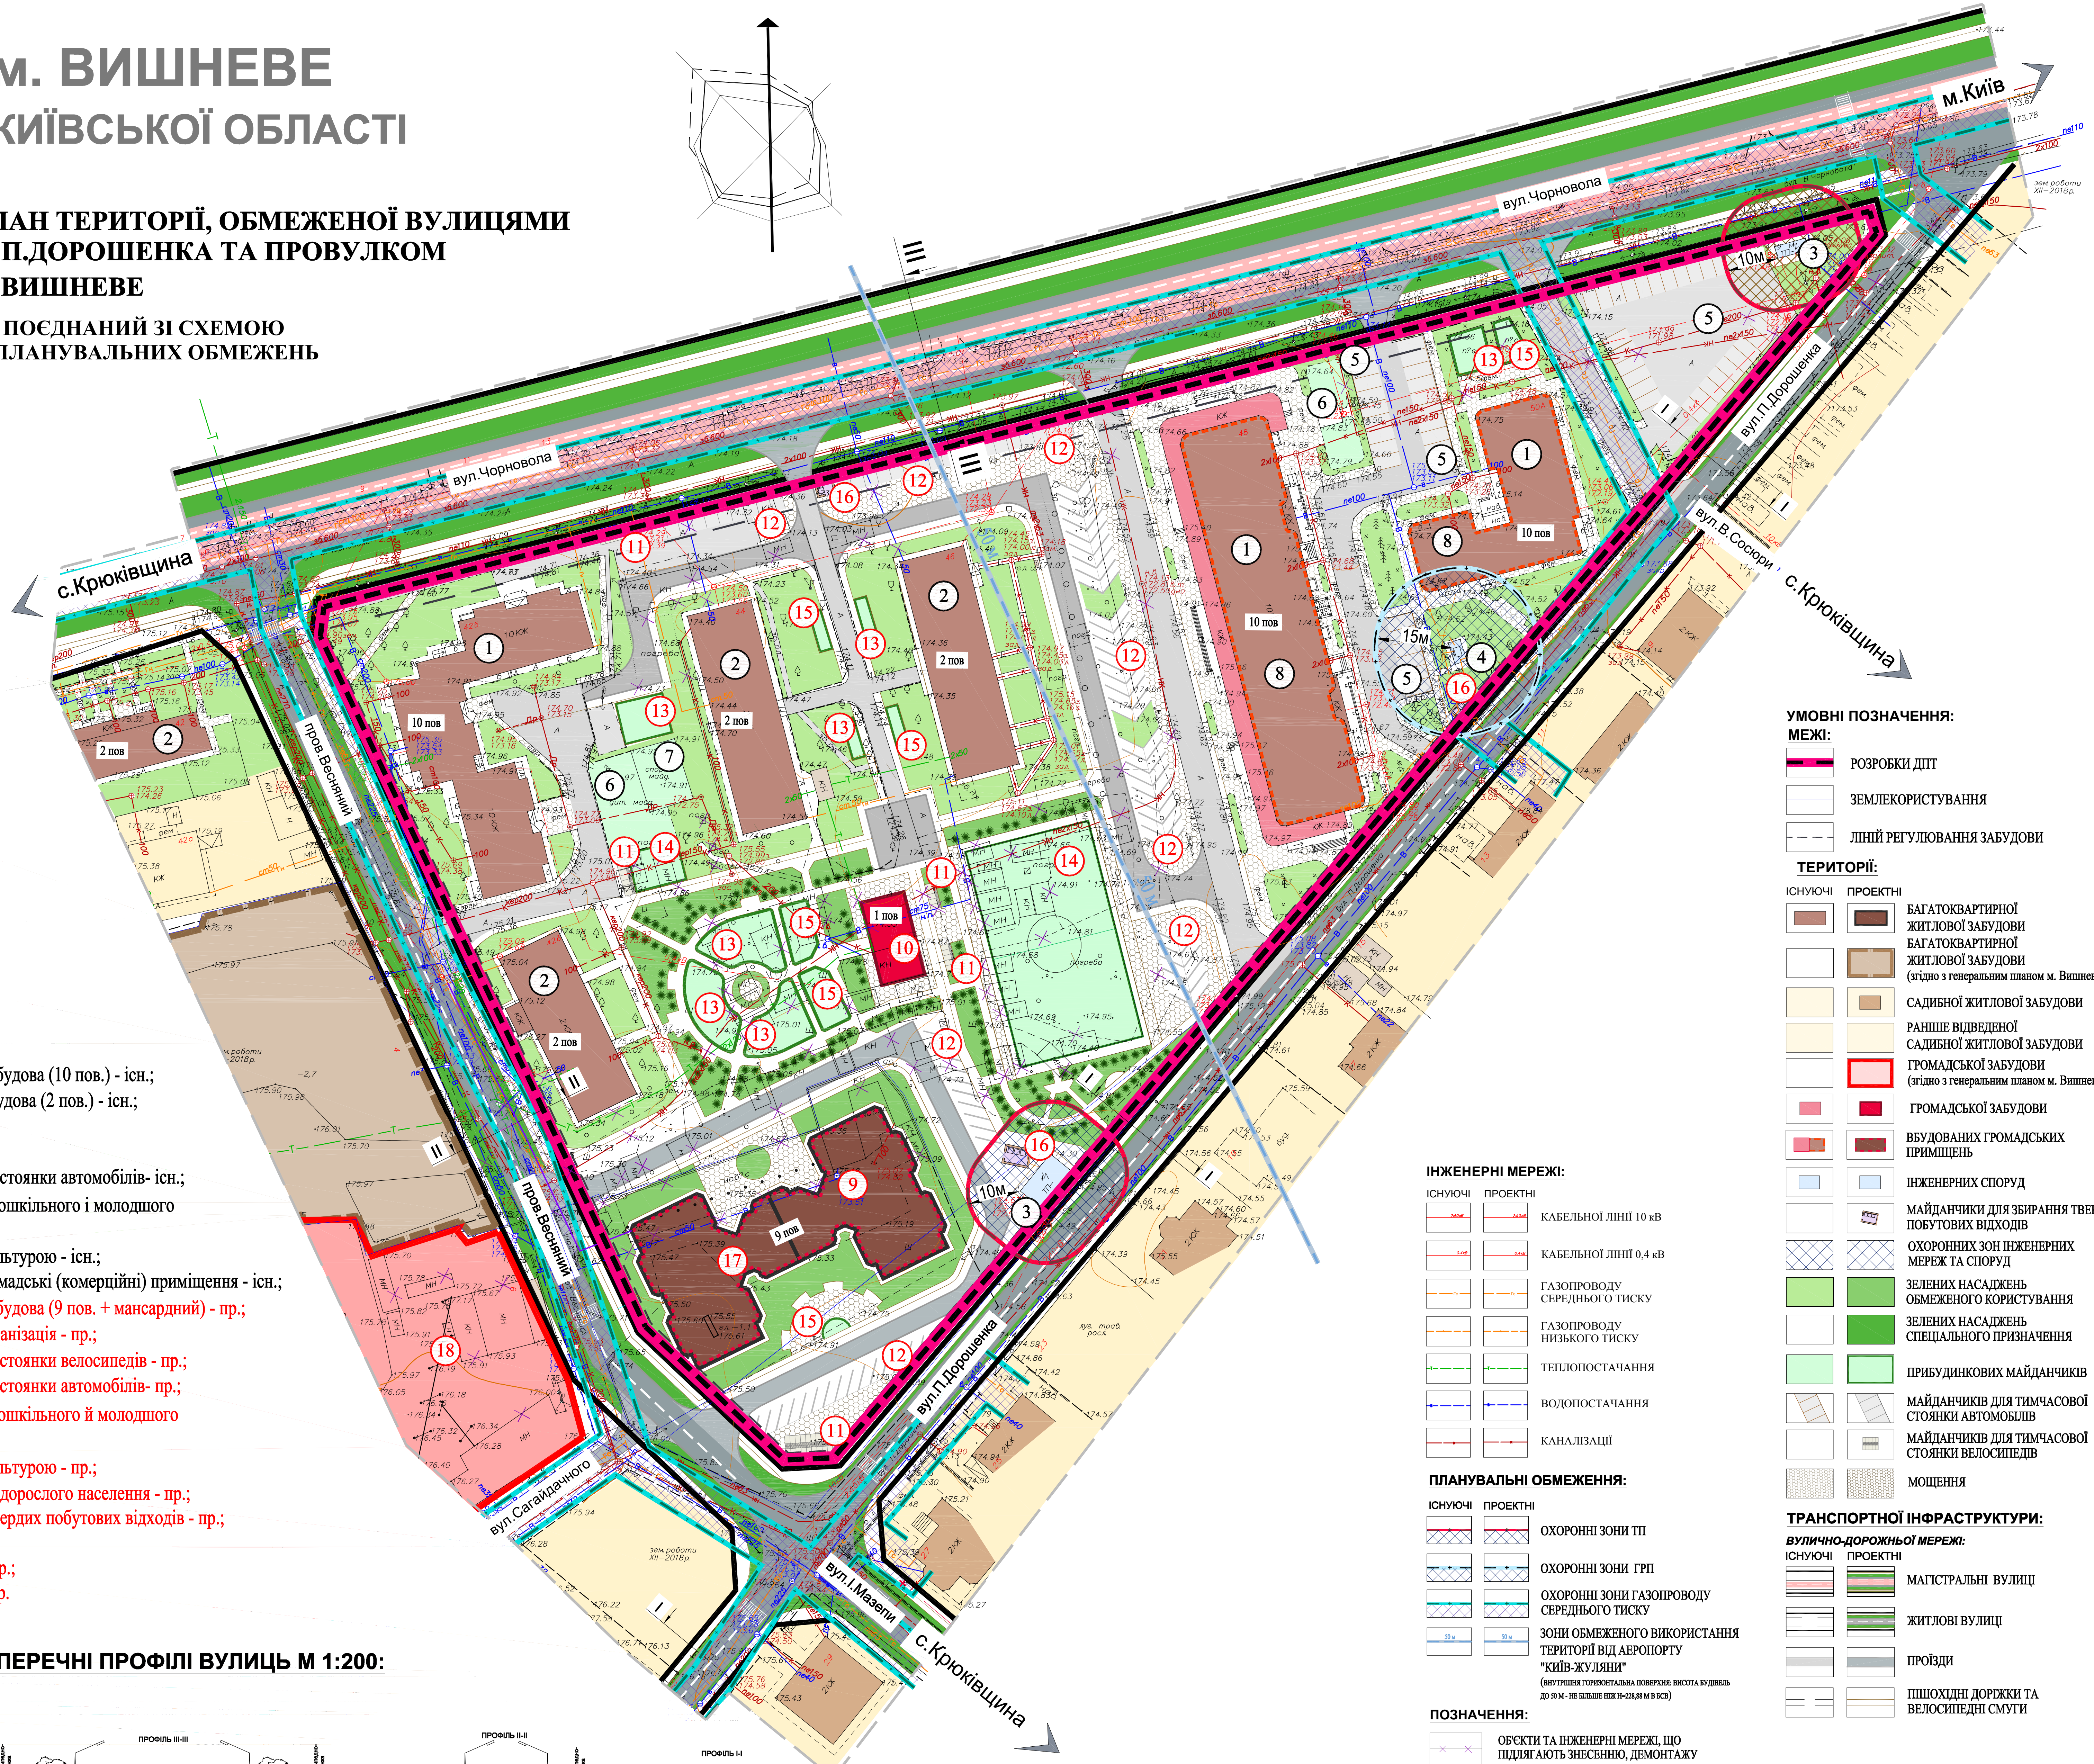

### ЕКСПЛІКАЦІЯ:

- Багатоповерхова житлова забудова (10 пов.) - існ.;
- Малоповерхова житлова забудова (2 пов.) - існ.;
- ТП - існ.;
- ГРП - існ.;
- Майданчики для тимчасової стоянки автомобілів - існ.;
- Майданчики для ігор дітей дошкільного і молодшого шкільного віку - існ.;
- Майданчик для занять фізкультурою - існ.;
- Вбудовано-прибудовані громадські (комерційні) приміщення - існ.;
- Багатоповерхова житлова забудова (9 пов. + мансардний) - пр.;
- Житлово-експлуатаційна організація - пр.;
- Майданчики для тимчасової стоянки велосипедів - пр.;
- Майданчики для тимчасової стоянки автомобілів - пр.;
- Майданчики для ігор дітей дошкільного й молодшого шкільного віку - пр.;
- Майданчик для занять фізкультурою - пр.;
- Майданчики для відпочинку дорослого населення - пр.;
- Майданчики для збирання твердих побутових відходів - пр.;
- Вбудовані громадські (комерційні) приміщення - пр.;
- Заклад дошкільної освіти - пр.

### ПОПЕРЕЧНІ ПРОФІЛІ ВУЛИЦЬ М 1:200:

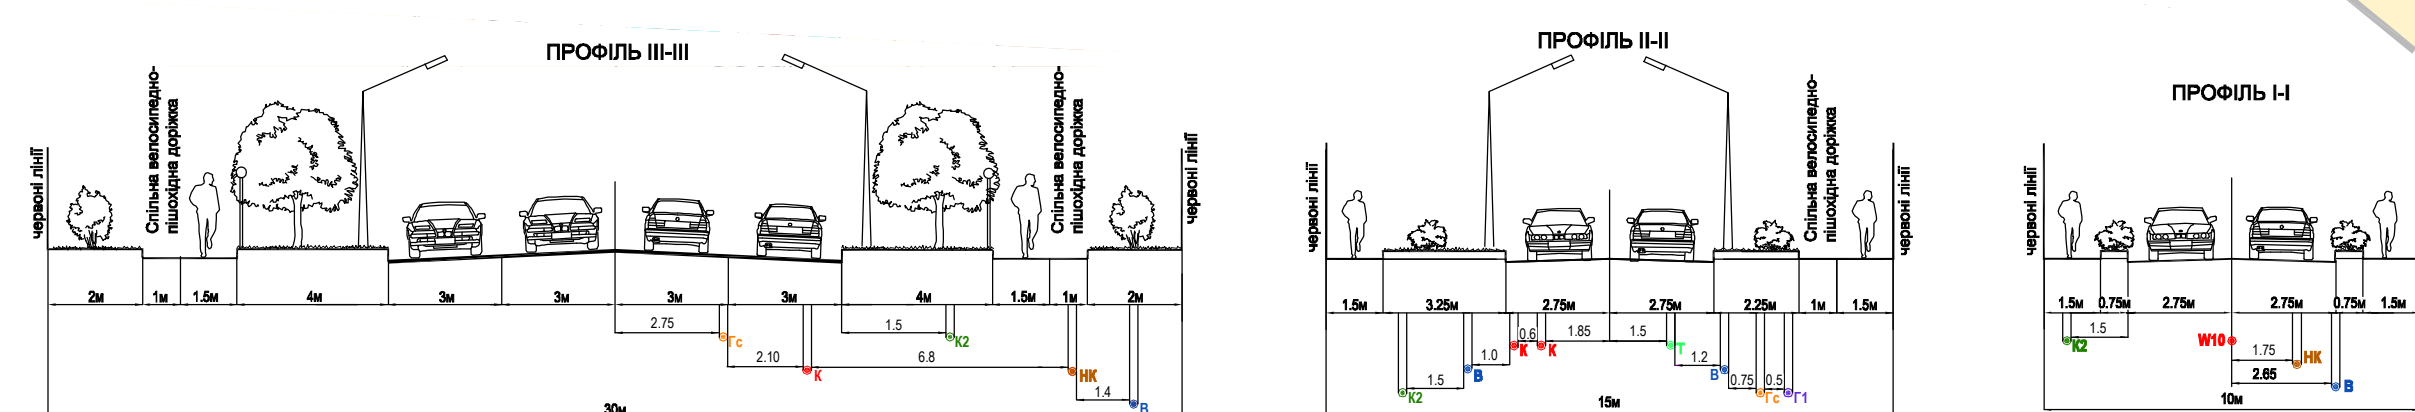

### УМОВНІ ПОЗНАЧЕННЯ:

#### МЕЖІ:

- РОЗРОБКИ ДІП
- ЗЕМЛЕКОРИСТУВАННЯ
- ЛІНІЙ РЕГУЛЮВАННЯ ЗАБУДОВИ

#### ТЕРИТОРІЇ:

- | ІСНЮЮЧІ  | ПРОЕКТНІ | ОБ'ЄКТИ   |
|----------|----------|---|
| [Symbol] | [Symbol] | БАГАТОКВАРТИРНОЇ ЖИТЛОВОЇ ЗАБУДОВИ  |
| [Symbol] | [Symbol] | БАГАТОКВАРТИРНОЇ ЖИТЛОВОЇ ЗАБУДОВИ (згідно з генеральним планом м. Вишневе) |
| [Symbol] | [Symbol] | САДИБНОЇ ЖИТЛОВОЇ ЗАБУДОВИ  |
| [Symbol] | [Symbol] | РАНІШЕ ВІДБЕДНОЇ САДИБНОЇ ЖИТЛОВОЇ ЗАБУДОВИ                                 |
| [Symbol] | [Symbol] | ГРОМАДСЬКОЇ ЗАБУДОВИ (згідно з генеральним планом м. Вишневе)               |
| [Symbol] | [Symbol] | ГРОМАДСЬКОЇ ЗАБУДОВИ  |
| [Symbol] | [Symbol] | ВБУДОВАНИХ ГРОМАДСЬКИХ ПРИМІЩЕНЬ  |
| [Symbol] | [Symbol] | ІНЖЕНЕРНИХ СПОРУД   |
| [Symbol] | [Symbol] | МАЙДАНЧИКИ ДЛЯ ЗБИРАННЯ ТВЕРДИХ ПОБУТОВИХ ВІДХОДІВ                          |
| [Symbol] | [Symbol] | ОХОРОННИХ ЗОН ІНЖЕНЕРНИХ МЕРЕЖ ТА СПОРУД                                    |
| [Symbol] | [Symbol] | ЗЕЛЕНИХ НАСАДЖЕНЬ ОБМЕЖЕНОГО КОРИСТУВАННЯ                                   |
| [Symbol] | [Symbol] | ЗЕЛЕНИХ НАСАДЖЕНЬ СПЕЦІАЛЬНОГО ПРИЗНАЧЕННЯ                                  |
| [Symbol] | [Symbol] | ПРИБУДКОВИХ МАЙДАНЧИКІВ   |
| [Symbol] | [Symbol] | МАЙДАНЧИКІВ ДЛЯ ТИМЧАСОВОЇ СТОЯНКИ АВТОМОБІЛІВ                              |
| [Symbol] | [Symbol] | МАЙДАНЧИКІВ ДЛЯ ТИМЧАСОВОЇ СТОЯНКИ ВЕЛОСИПЕДІВ                              |
| [Symbol] | [Symbol] | МОЩЕННЯ   |

#### ТРАНСПОРТНОЇ ІНФРАСТРУКТУРИ:

- | ІСНЮЮЧІ  | ПРОЕКТНІ | ОБ'ЄКТИ                               |
|----------|----------|---------------------------------------|
| [Symbol] | [Symbol] | МАГІСТРАЛЬНІ ВУЛИЦІ                   |
| [Symbol] | [Symbol] | ЖИТЛОВІ ВУЛИЦІ                        |
| [Symbol] | [Symbol] | ПРОЇЗДИ                               |
| [Symbol] | [Symbol] | ПІШХОДНІ ДОРІЖКИ ТА ВЕЛОСИПЕДНІ СМУТИ |

#### ІНЖЕНЕРНІ МЕРЕЖІ:

- | ІСНЮЮЧІ  | ПРОЕКТНІ | ОБ'ЄКТИ                      |
|----------|----------|------------------------------|
| [Symbol] | [Symbol] | КАБЕЛЬНОЇ ЛІНІЇ 10 кВ        |
| [Symbol] | [Symbol] | КАБЕЛЬНОЇ ЛІНІЇ 0,4 кВ       |
| [Symbol] | [Symbol] | ГАЗОПРОВІДУ СЕРЕДЬНОГО ТИСКУ |
| [Symbol] | [Symbol] | ГАЗОПРОВІДУ НИЗЬКОГО ТИСКУ   |
| [Symbol] | [Symbol] | ТЕПЛОПОСТАЧАННЯ              |
| [Symbol] | [Symbol] | ВОДОПОСТАЧАННЯ               |
| [Symbol] | [Symbol] | КАНАЛІЗАЦІЇ                  |

#### ПЛАНУВАЛЬНІ ОБМЕЖЕННЯ:

- | ІСНЮЮЧІ  | ПРОЕКТНІ | ОБ'ЄКТИ  |
|----------|----------|--|
| [Symbol] | [Symbol] | ОХОРОННІ ЗОНИ ТП   |
| [Symbol] | [Symbol] | ОХОРОННІ ЗОНИ ГРП  |
| [Symbol] | [Symbol] | ОХОРОННІ ЗОНИ ГАЗОПРОВІДУ СЕРЕДЬНОГО ТИСКУ   |
| [Symbol] | [Symbol] | ЗОНИ ОБМЕЖЕНОГО ВИКОРИСТАННЯ ТЕРИТОРІЇ ВІД АЕРОПОРТУ "КИЇВ-ЖУЛЯНИ" (внутрішня горизонтальна поверхня висота будівель до 50 м - не вище ніж 19-22,8 м в в.с.с.) |

#### ПОЗНАЧЕННЯ:

- ОБ'ЄКТИ ТА ІНЖЕНЕРНІ МЕРЕЖІ, ЩО ПІДЛЯГАЮТЬ ЗНЕСЕННЮ, ДЕМОНТАЖУ

СМ	СМ	СМ	СМ
[Symbol]	[Symbol]	[Symbol]	[Symbol]
[Symbol]	[Symbol]	[Symbol]	[Symbol]
Державне підприємство  
"НДП Містобудування"