



# М. ВИШНЕВЕ КИЇВСЬКОЇ ОБЛАСТІ

## ДЕТАЛЬНИЙ ПЛАН ТЕРИТОРІЇ, ОБМЕЖЕНОЇ ВУЛИЦЯМИ В. ЧОРНОВОЛА, П. ДОРОШЕНКА ТА ПРОВУЛКОМ ВЕСНЯНИЙ В М. ВИШНЕВЕ

### СХЕМА ОРГАНІЗАЦІЇ РУХУ ТРАНСПОРТУ ТА ПІШОХОДІВ

М 1:1000

#### ЕКСПЛІКАЦІЯ:

- Багатоповерхова житлова забудова (10 пов.) - існ.;
- Малоповерхова житлова забудова (2 пов.) - існ.;
- ТП - існ.;
- ГРП - існ.;
- Майданчики для тимчасової стоянки автомобілів - існ.;
- Майданчики для ігор дітей дошкільного і молодшого шкільного віку - існ.;
- Майданчик для занять фізкультурою - існ.;
- Вбудовано-прибудовані громадські (комерційні) приміщення - існ.;
- Багатоповерхова житлова забудова (9 пов. + мансардний) - пр.;
- Житлово-експлуатаційна організація - пр.;
- Майданчики для тимчасової стоянки велосипедів - пр.;
- Майданчики для тимчасової стоянки автомобілів - пр.;
- Майданчики для ігор дітей дошкільного й молодшого шкільного віку - пр.;
- Майданчик для занять фізкультурою - пр.;
- Майданчики для відпочинку дорослого населення - пр.;
- Майданчики для збирання твердих побутових відходів - пр.;
- Вбудовані громадські (комерційні) приміщення - пр.;
- Заклад дошкільної освіти - пр.


#### ПОЗНАЧЕННЯ:

ІСНУЮЧІ ПРОЕКТНІ

- ПІШОХІДНИЙ ПЕРЕХІД
- МАЙДАНЧИКІВ ДЛЯ ТИМЧАСОВОЇ СТОЯНКИ АВТОМОБІЛІВ
- МАЙДАНЧИКІВ ДЛЯ ТИМЧАСОВОЇ СТОЯНКИ ВЕЛОСИПЕДІВ

#### УМОВНІ ПОЗНАЧЕННЯ:

- ІНЖЕНЕРНІ МЕРЕЖІ:
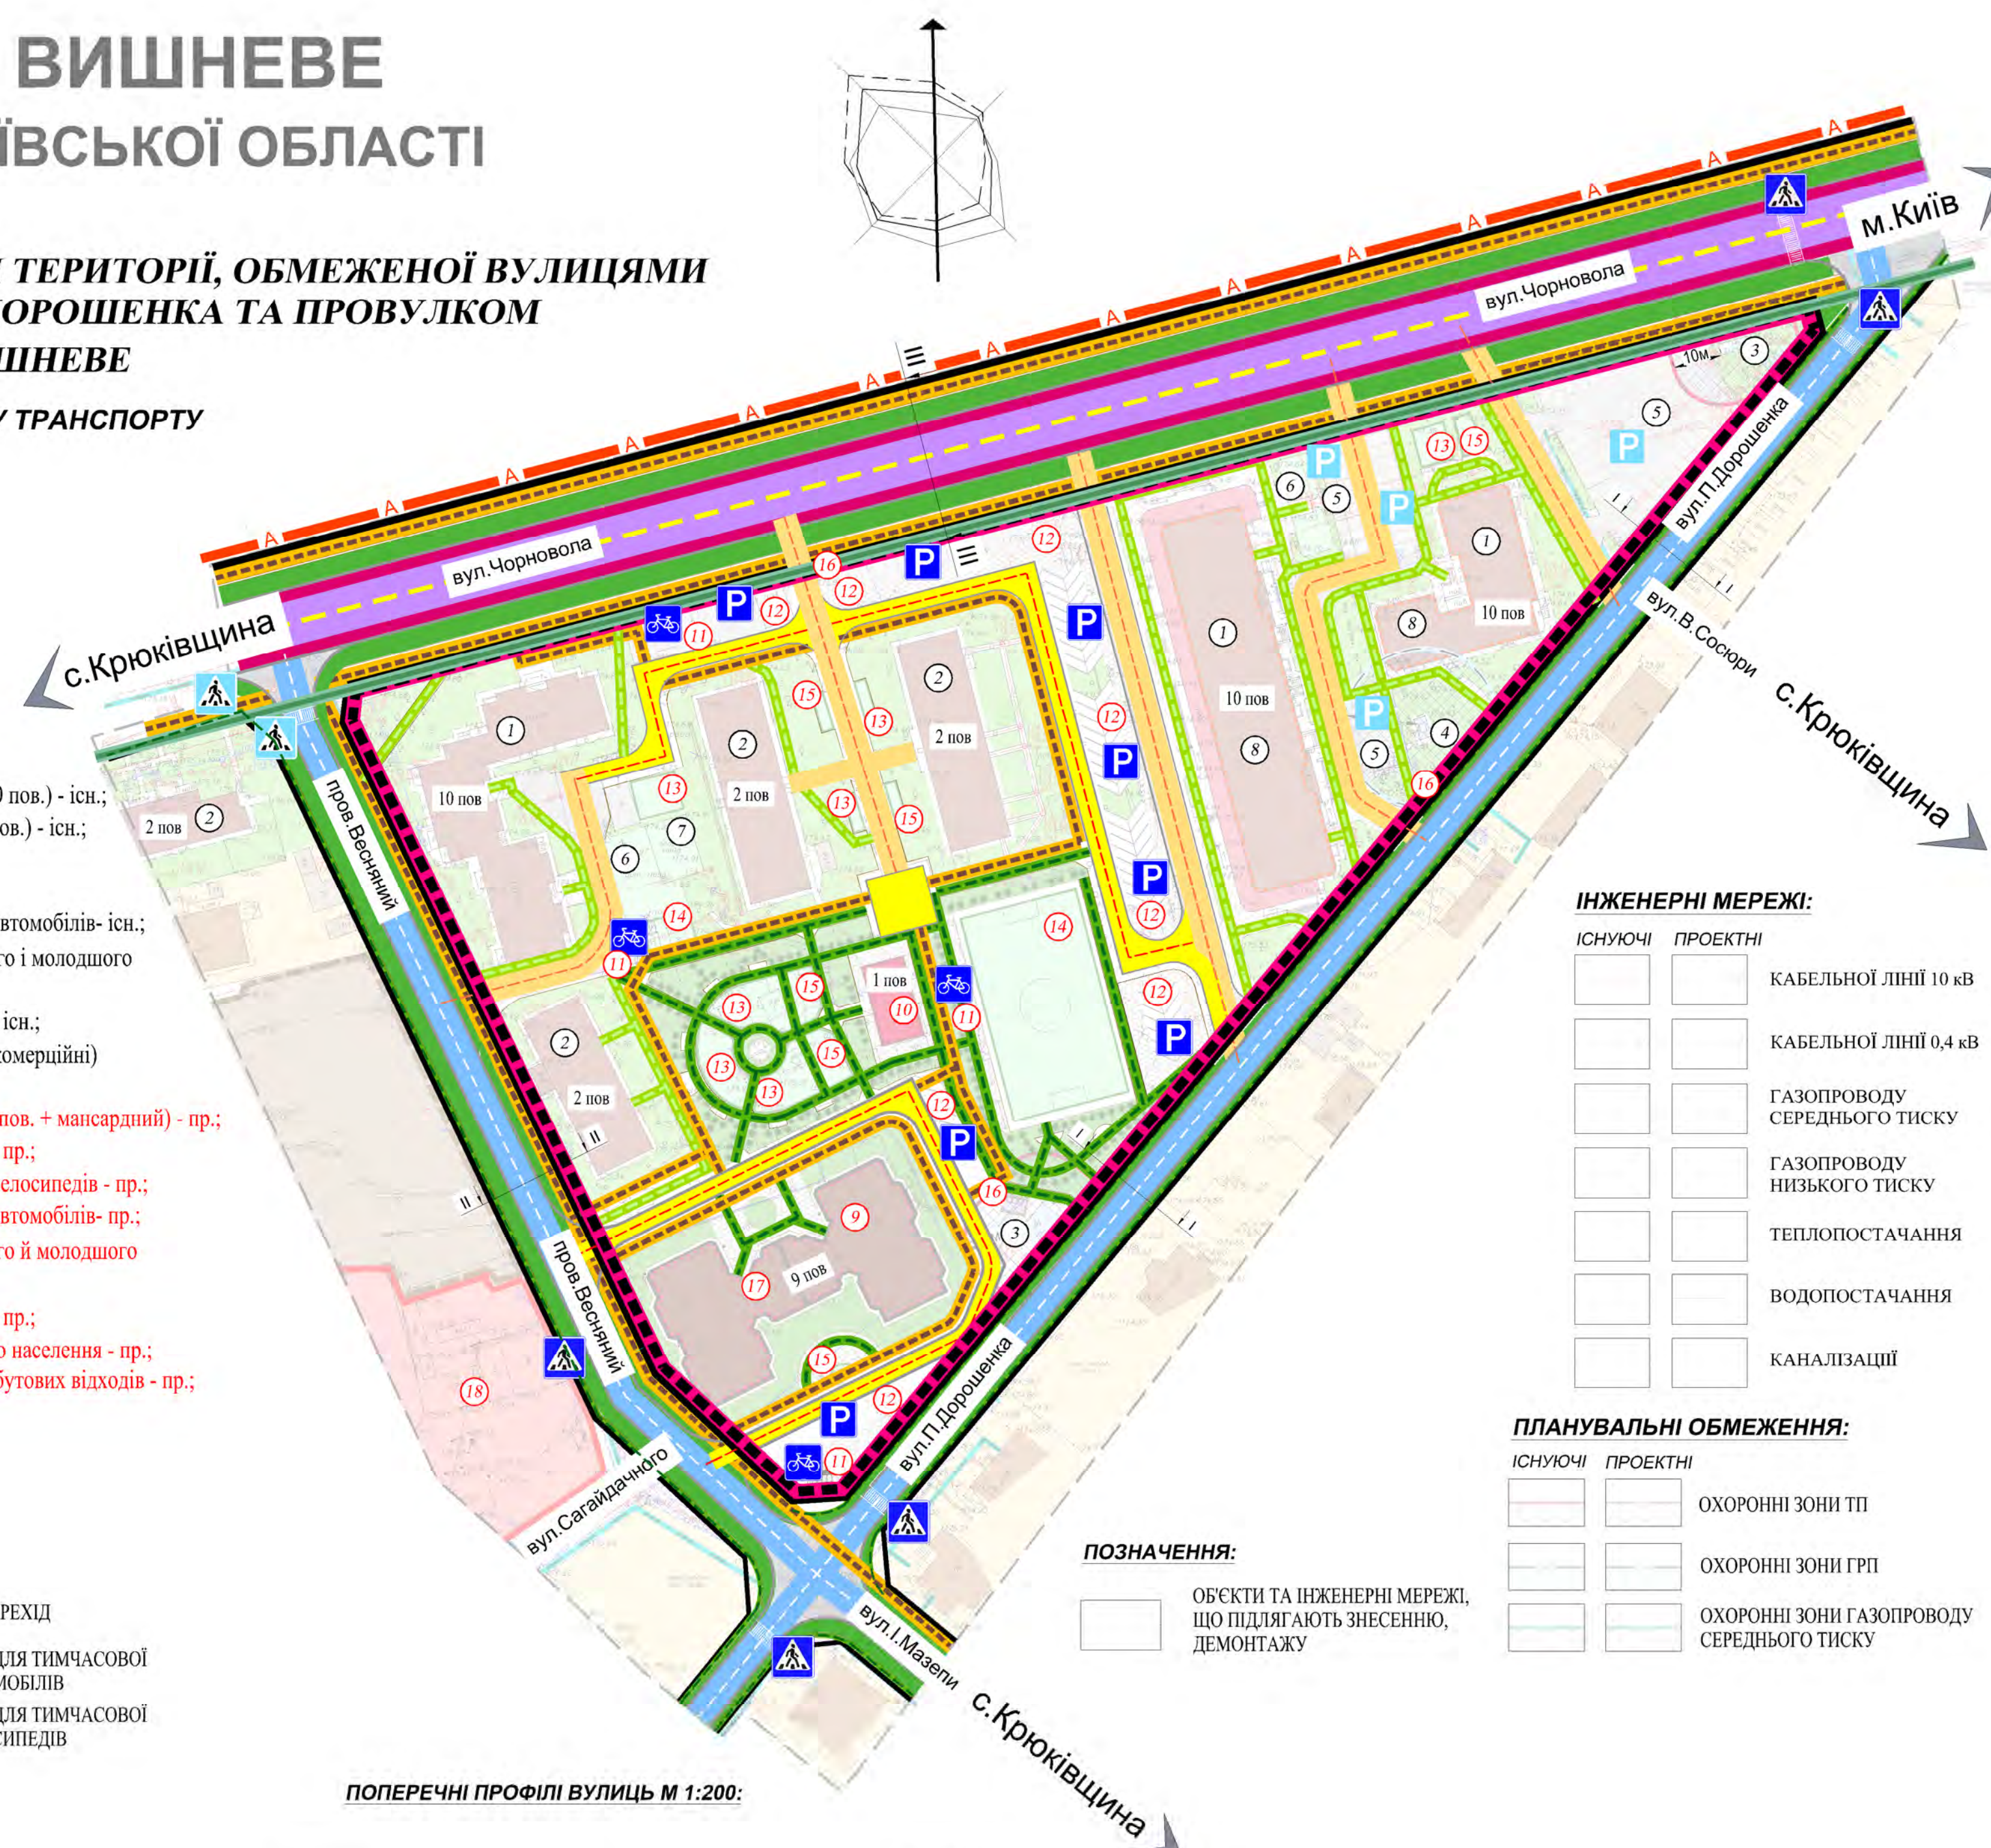

#### УМОВНІ ПОЗНАЧЕННЯ:

- МЕЖІ:
- РОЗРОБКИ ДПТ
  - ЗЕМЛЕКОРИСТУВАННЯ

#### ТЕРИТОРІЇ:

- | ІСНУЮЧІ | ПРОЕКТНІ | ОПИС  |
|---------|----------|---|
|         |          | БАГАТОКВАРТИРНОЇ ЖИТЛОВОЇ ЗАБУДОВИ  |
|         |          | БАГАТОКВАРТИРНОЇ ЖИТЛОВОЇ ЗАБУДОВИ (згідно з генеральним планом м. Вишневе) |
|         |          | САДИБНОЇ ЖИТЛОВОЇ ЗАБУДОВИ  |
|         |          | РАНИШЕ ВІДВЕДЕНОЇ САДИБНОЇ ЖИТЛОВОЇ ЗАБУДОВИ                                |
|         |          | ГРОМАДСЬКОЇ ЗАБУДОВИ (згідно з генеральним планом м. Вишневе)               |
|         |          | ГРОМАДСЬКОЇ ЗАБУДОВИ  |
|         |          | ВБУДОВАНИХ ГРОМАДСЬКИХ ПРИМІЩЕНЬ  |
|         |          | ІНЖЕНЕРНИХ СПОРУД   |
|         |          | МАЙДАНЧИКИ ДЛЯ ЗБИРАННЯ ТВЕРДИХ ПОБУТОВИХ ВІДХОДІВ                          |
|         |          | ОХОРОННИХ ЗОН ІНЖЕНЕРНИХ МЕРЕЖ ТА СПОРУД                                    |
|         |          | ЗЕЛЕНИХ НАСАДЖЕНЬ ОБМЕЖЕНОГО КОРИСТУВАННЯ                                   |
|         |          | ЗЕЛЕНИХ НАСАДЖЕНЬ СПЕЦІАЛЬНОГО ПРИЗНАЧЕННЯ                                  |
|         |          | ПРИБУДИНКОВИХ МАЙДАНЧИКІВ   |
|         |          | МАЙДАНЧИКІВ ДЛЯ ТИМЧАСОВОЇ СТОЯНКИ АВТОМОБІЛІВ                              |
|         |          | МАЙДАНЧИКІВ ДЛЯ ТИМЧАСОВОЇ СТОЯНКИ ВЕЛОСИПЕДІВ                              |
|         |          | МОЩЕННЯ   |

#### ІНЖЕНЕРНІ МЕРЕЖІ:

- | ІСНУЮЧІ | ПРОЕКТНІ | ОПИС                        |
|---------|----------|-----------------------------|
|         |          | КАБЕЛЬНОЇ ЛІНІЇ 10 кВ       |
|         |          | КАБЕЛЬНОЇ ЛІНІЇ 0,4 кВ      |
|         |          | ГАЗОПРОВОДУ СЕРЕДЬОГО ТИСКУ |
|         |          | ГАЗОПРОВОДУ НИЗЬКОГО ТИСКУ  |
|         |          | ТЕПЛОПОСТАЧАННЯ             |
|         |          | ВОДОПОСТАЧАННЯ              |
|         |          | КАНАЛІЗАЦІЇ                 |

#### ПЛАНУВАЛЬНІ ОБМЕЖЕННЯ:

- | ІСНУЮЧІ | ПРОЕКТНІ | ОПИС                                      |
|---------|----------|---|
|         |          | ОХОРОННІ ЗОНИ ТП                          |
|         |          | ОХОРОННІ ЗОНИ ГРП                         |
|         |          | ОХОРОННІ ЗОНИ ГАЗОПРОВОДУ СЕРЕДЬОГО ТИСКУ |

#### ПОЗНАЧЕННЯ:

- ОБ'ЄКТИ ТА ІНЖЕНЕРНІ МЕРЕЖІ, ЩО ПІДЛЯГАЮТЬ ЗНЕСЕННЮ, ДЕМОНТАЖУ

#### ТРАНСПОРТНОЇ ІНФРАСТРУКТУРИ:

##### ВУЛИЧНО-ДОРОЖНЬОЇ МЕРЕЖІ:

- | ІСНУЮЧІ | ПРОЕКТНІ | ОПИС                                   |
|---------|----------|--|
|         |          | МАГІСТРАЛЬНІ ВУЛИЦІ                    |
|         |          | ЖИТЛОВІ ВУЛИЦІ                         |
|         |          | ПРОЇЗДИ                                |
|         |          | ПІШОХІДНІ ДОРІЖКИ                      |
|         |          | НАПРЯМКИ РУХУ ВЕЛОСИПЕДНОГО ТРАНСПОРТУ |

#### ЗОВНІШНЬОГО ТРАНСПОРТУ:

- |  |  |  |
|--|--|--|
|  |  | ЛІНІЇ РУХУ АВТОБУСУ (ЗГІДНО ГП М. ВИШНЕВЕ)                         |
|  |  | ЛІНІЇ РУХУ МАРШРУТІВ ЗОВНІШНЬОГО ТРАНСПОРТУ (ЗГІДНО ГП М. ВИШНЕВЕ) |

#### ПОПЕРЕЧНІ ПРОФІЛІ ВУЛИЦЬ М 1:200:

