



 

ВИШНЕВЕ

КИЇВСЬКОЇ ОБЛАСТІ

ГЕНЕРАЛЬНИЙ ПЛАН МІСТА. ВНЕСЕННЯ ЗМІН ПРОЕКТНИЙ ПЛАН (ОСНОВНЕ КРЕСЛЕННЯ)

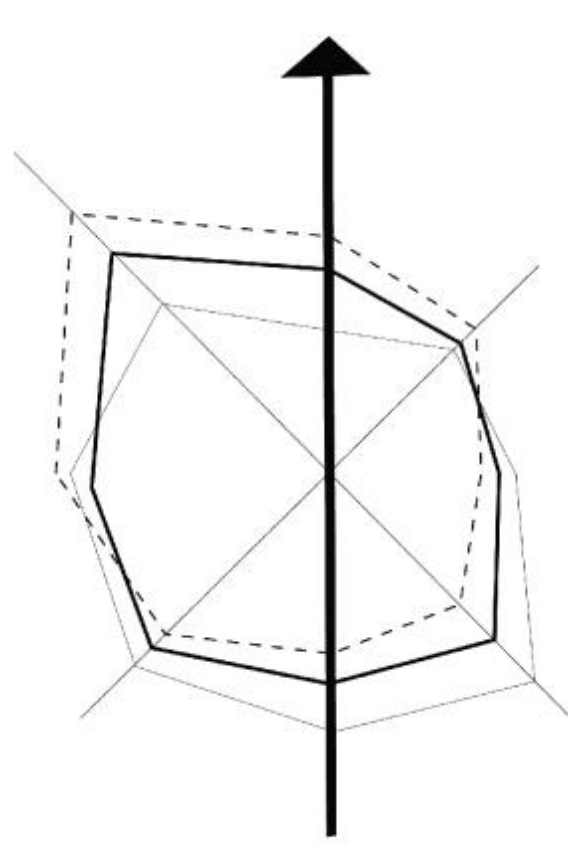

ЕКСПЛІКАЦІЯ

ОРГАНІЗАЦІЇ ТА УСТАНОВИ УПРАВЛІННЯ, КРЕДИТНО-ФІНАНСОВІ УСТАНОВИ ТА ПІДПРИЄМСТВА ЗВ'ЯЗКУ

- ВИШНЕВА МІСЬКА РАДА
- УСТАНОВИ ОРГАНІВ УПРАВЛІННЯ
- АДМІНІСТРАТИВНО-ДІЛОВІ ЗАКЛАДИ
- УСТАНОВИ ГРОМАДСЬКИХ ОРГАНІЗАЦІЙ ТА ІНШІ ДІЛОВІ ЗАКЛАДИ
- КРЕДИТНО-ФІНАНСОВІ УСТАНОВИ
- УСТАНОВИ ПРАВООХОРОНИНИХ ОРГАНІВ
- КИЇВСЬКО-СВЯТООШІНСЬКЕ РАЙОННЕ УПРАВЛІННЯ ГУ МВС УКРАЇНИ В КИЇВСЬКІЙ ОБЛАСТІ
- ПІДПРИЄМСТВА ЗВ'ЯЗКУ
- ОКІСНІ УСТАНОВИ
- СОЦІАЛЬНІ ОБ'ЄКТИ

УСТАНОВИ КУЛЬТУРИ І МИСТЕЦТВА, КУЛЬТОВІ СПОРУДИ

- КІНОТЕАТР, БУДИНОК КУЛЬТУРИ
- ІНФОРМАЦІЙНІ ЦЕНТРИ, БІБЛІОТЕКИ
- МУЗЕЙ, ХУДОЖНІ ГАЛЕРЕЇ, ВИСТАВКОВІ КОМПЛЕКСИ
- ВИКОНАВЧИЙ РОЗВАЖАЛЬНИЙ КОМПЛЕКС
- МЕМОРИАЛЬНИЙ КОМПЛЕКС
- КОМПЛЕКС ХРАМУ ВОЗНЕСЕННЯ ГОСПОДЬОГО
- ЦЕРКВА СВ. ІВАНІ ГОСПОДЬОГО ПЕРЕКОННИКА
- ЦЕРКВА НА ЧЕСТЬ ІКОНИ БОЖОЇ МАТЕРІ «СТЯГНЕННЯ ЗАГИБЛИХ»
- ЦЕРКВА «СТІСНІННЯ»
- КУЛЬТОВІ СПОРУДИ

УСТАНОВИ НАРОДНОЇ ОСВІТИ

- ДІТЯЧІ ДОЗВОЛИВІ УСТАНОВИ
- ЗАГАЛЬНООСВІТНІ ШКОЛИ
- НАЧАЛЬНО-ВИХОВНИЙ КОМПЛЕКС
- ДІТЯЧА МУЗИКА ШКОЛА
- ЦЕНТРИ ДІТЯЧОЇ ТА ЮНАЦЬКОЇ ТВОРЧОСТІ, ЦЕНТРИ ДОЗВОЛІВ МОЛОДІ

УСТАНОВИ ОХОРОНИ ЗДОРОВ'Я ТА ВЕТЕРИНАРНОЇ МЕДИЦИНИ

- ЛІКАРНЯ
- ПОЛІКЛІНІКА
- АМБУЛАТОРІЯ
- СТАНЦІЯ ШВИДКОЇ ДОПОМОГИ
- СЕС
- АТЕЛЕІ
- КИЇВСЬКА ОБЛАСТНА ДЕРЖАВНА ЛАБОРАТОРІЯ ВЕТЕРИНАРНОЇ МЕДИЦИНИ
- ВЕТЕРИНАРНА КЛІНІКА
- ВОДНО-ОЗДОРОВЧІ КОМПЛЕКСИ

СПОРТИВНІ І ФІЗИЧНО-ОЗДОРОВЧІ УСТАНОВИ

- МІСЬКИЙ СТАДІОН ІЗ СПОРТИВНИМИ СПОРУДАМИ ТА ГОТЕЛЕМ
- СТАДІОН СПОРТИВНИХ МАЙНАЧКИ
- СПОРТИВНІ КЛУБИ, СПОРТЗАЛИ, ФІТНЕС-КОМПЛЕКСИ, БАСЕЙНИ
- ДІТЯЧО-ЮНАЦЬКА СПОРТИВНА ШКОЛА
- АВТОМОБІЛЬ

ПІДПРИЄМСТВА ТОРГІВЛІ, ГРОМАДСЬКОГО ХАРЧУВАННЯ ТА ПОБУТОВОГО ОБСЛУГОВУВАННЯ

- ТОРГОВЕЛЬНІ ЦЕНТРИ
- МАГАЗИНИ
- ПІДХОДИЛИ ПЕРЕКІД З ТОРГОВИМИ ПЛОЩАМИ
- РИНКИ
- ЗАКЛАДИ ГРОМАДСЬКОГО ХАРЧУВАННЯ
- ГОТЕЛІ, МОТЕЛІ
- ЗАКЛАДИ ПОБУТОВОГО ОБСЛУГОВУВАННЯ НАСЕЛЕННЯ
- БАНИ, САУНИ

ВИРОБНИЧО-КОМУНАЛЬНИЙ КОМПЛЕКС

- ЖУЛИНСЬКИЙ МАШИНОБУДІВНИЙ ЗАВОД «ВІЗАР»
- ЛІВАРНО-КОВАЛЬНИЙ ЗАВОД ДАЖ «АРТЕМ»
- ЗАВОД ЗАКОРЕТОННИХ ВИРОБІВ
- ПОЛІГРАФІЧНЕ ПІДПРИЄМСТВО
- УКРОСНАКОМПЛЕКТ
- ПРАТ «РЕМБУДКОМПЛЕКТ»
- ТОВ «ІРМА БУДКОМПЛЕКТ»
- МОЛОКОЗАВОД
- ПТ «ФАРМАКАНТ»
- ТОВ «ПРОТОМ-21»
- ПРАТ «АГРОПРОМАШ»
- ТОВ «ПРОК»
- ПРАТ «ІВМ № 54» (ВАТ «ІВМ № 54») (ВАТ «ІВМ № 54»)
- ММТ «РЕМБУДСЕРВІС»
- ПРАТ «ІВМДОТРАНССЕРВІС»
- ВАТ «АРТЕМБУДСЕРВІС»
- АТБТ «УКРЕНЕРГОМОНТАЖ»
- ТОВ «ІСТМ ШІРШОВИ»
- АТБТ «ІВМТРАНСДУ»
- ПТ «ЄДИНІ ЕНЕРГЕТИЧНІ МЕРЕЖІ УКРАЇНИ»
- ТОВ «БІДМЕХАНИЗАЦІЯ»
- ДП «КИЇВСЬКА МЕХАНІЗОВАНА КОЛОНА ПАТ КИЇВСЬЕЛЕКТРО»
- ПРАТ «КАРПО ТЕРМІНАЛ»
- МІТНО-ЛОГІСТИЧНИЙ КОМПЛЕКС «ТЕРМІНАЛ ВИШНЕВЕ»
- ІНДУСТРИАЛЬНИЙ ЦЕНТР ГИВС УКРАЇНИ В КИЇВСЬКІЙ ОБЛАСТІ
- ВАТ «ТЕДЕС-ІНТЕР-УА»
- ТОВ «ФАРМАКО»
- ПАТ «ІВМДОТРАНССЕРВІС»
- ПРАТ «ІВМДОТРАНССЕРВІС»
- ТОВ «АГРОПРОМАШ»
- БАЗА ЦИВІЛЬНОГО ЗАХИСТУ МВС УКРАЇНИ
- ОКІДНИ, БАЗИ
- ВІСЬОВИНА ДІЛНИЦЯ КТ «УПРАВЛІННЯ МІСЬКИМ ГОСПОДАРСТВОМ»
- ММТ «ІВМДОТРАНССЕРВІС»
- ТОВ «ІВМДОТРАНССЕРВІС»
- ПОМЕЖНА ЧАСТИНА
- КТ «ВИШНЕВІВВОДОКАНАЛ»
- КАНАЛІЗАЦІЙНІ НАСОСИ СТАНЦІЇ
- КТ «ВИШНЕВІВВОДОКАНАЛ»
- КОТЕЛЬНІ
- КИЇВСЬКА МАГІСТРАЛЬ ЕЛЕКТРИЧНОЇ МЕРЕЖІ ДП НЕК УКРЕНЕРО ГЕС
- ЗАТ «А.С.КО» КИЇВСЬКО-СВЯТООШІНСЬКИЙ РЕМ
- ЕЛЕКТРОСТАНЦІЇ
- ПРИТУЛОК ДЛЯ ТВАРИН
- ЗАХОДИНА СТАНЦІЯ
- АВТОСТАНЦІЯ
- ГАРАЖНІ КООПЕРАТИВИ
- БАГАТОПОВЕРХОВІ ГАРАЖІ
- БАГАТОВИЩНА АВТОСТОЯНКА
- АДС
- СТО
- АВТОБУСНИЙ ПАРК

УМОВНІ ПОЗНАЧЕННЯ

- ІСН. СТАН ПРОЕКТ
- МЕЖА МІСТА
- ТЕРИТОРІЇ ЖИТЛОВОЇ ЗАБУДОВИ
- БАГАТОВИЩНА, У ТОМУ ЧИСЛІ:
- МАЛОПОВЕРХОВІ,
- СОЦІАЛЬНЕ ЖИТЛО
- САДИВНОЇ
- ГРОМАДСЬКОЇ ЗАБУДОВИ *
- ЗАКЛАДІВ ОХОРОНИ ЗДОРОВ'Я *
- ДИТЯЧИХ НАВЧАЛЬНИХ ЗАКЛАДІВ *
- СПОРТИВНИХ СПОРУД

- ПРОМІСЛОВИХ ПІДПРИЄМСТВ
- КОМУНАЛЬНИХ ПІДПРИЄМСТВ
- СКЛАДІВ, БАЗ
- БУДІВЕЛЬНИХ ОРГАНІЗАЦІЙ
- ПІДПРИЄМСТВ ТРАНСПОРТУ
- ОБ'ЄКТІВ ДОРОЖНЬОГО СЕРВІСУ
- ОБ'ЄКТІВ ЗОВНІШНЬОГО ТРАНСПОРТУ
- ГАРАЖНИХ КООПЕРАТИВІВ
- ГАРАЖІВ БАГАТОПОВЕРХОВИХ
- БАГАТОПОВЕРХОВІ АВТОСТОЯНКИ
- ЛОГІСТИЧНИХ ЦЕНТРІВ
- ІНШІ ВИРОБНИЧІ
- КЛАДОВИЩ

- ЗЕЛЕНІ НАСАДЖЕННЯ
- ЗАГАЛЬНОГО ПРИЗНАЧЕННЯ
- СПЕЦІАЛЬНОГО ПРИЗНАЧЕННЯ
- ВОДОЙМИ
- ВУЛИЧНО-ДОРОЖНЯ МЕРЕЖА
- МАГІСТРАЛЬНІ ВУЛИЦІ
- ОСНОВНІ ЖИТЛОВІ ВУЛИЦІ
- ПРОЗІДИ, ПІДЪЗДИ
- ЗАЛІЗНИЦЯ ТА ПІДЪЗНІ КОЛІЇ
- ПІДЪЗНІ КОЛІЇ, ЩО ДЕМОНТУЮТЬСЯ
- ПІРСІ ДЛЯ ЗАБОРУ ВОДИ ПОЖЕЖНИМИ АВТОМОБІЛЯМИ
- ЛІНІЇ ЕЛЕКТРОПЕРЕДАЧІ ВИСОКОЇ НАПРУГИ
- ПАМ'ЯТКИ ІСТОРІЇ З ОХОРОНОЮ ЗОНОЮ
- НОМЕРИ ДІЛЯНОК (ТЕРИТОРІЙ ОСВОЄННЯ) ЗГІДНО ІЗ ГОСНИСІВІСЬКОЮ ЗАКІСКОЮ

* ПРОЕКТНІ БУДІВЛІ НА ГЕНЕРАЛЬНОМУ ПЛАНІ НАНЕСЕНІ З МЕТОДОМ ПОДКРЕСЛЕННЯ АРХІТЕКТУРНО-ТОПОГРАФІЧНИМИ РІШЕННЯМИ, ІЗ КОНСУЛЬТАЦІЯМИ НАС. УМОВНИЙ ХАРАКТЕР



Замовник: Видавничий комітет Видавничої міської ради	Датум: 16.09.2016
№ 2016-137	
м. ВИШНЕВЕ КИЇВСЬКОЇ ОБЛАСТІ	
Внесений зміни до генерального плану	Стаття 10 Кодексу
ГП	ГП
ПРОЕКТНИЙ ПЛАН (ОСНОВНЕ КРЕСЛЕННЯ)	ДП «ІНЖЕНЕРІНГОВІ РАДИ»
Київ - 2016	

Арх. №

Масштаб 1 : 5 000




ВИШНЕВЕ

КИЇВСЬКОЇ ОБЛАСТІ

ГЕНЕРАЛЬНИЙ ПЛАН МІСТА

ВНЕСЕННЯ ЗМІН. ІСНУЮЧИЙ СТАН

СХЕМА РОЗТАШУВАННЯ МІСТА В СИСТЕМІ РОЗСЕЛЕННЯ (СИТУАЦІЙНА СХЕМА)

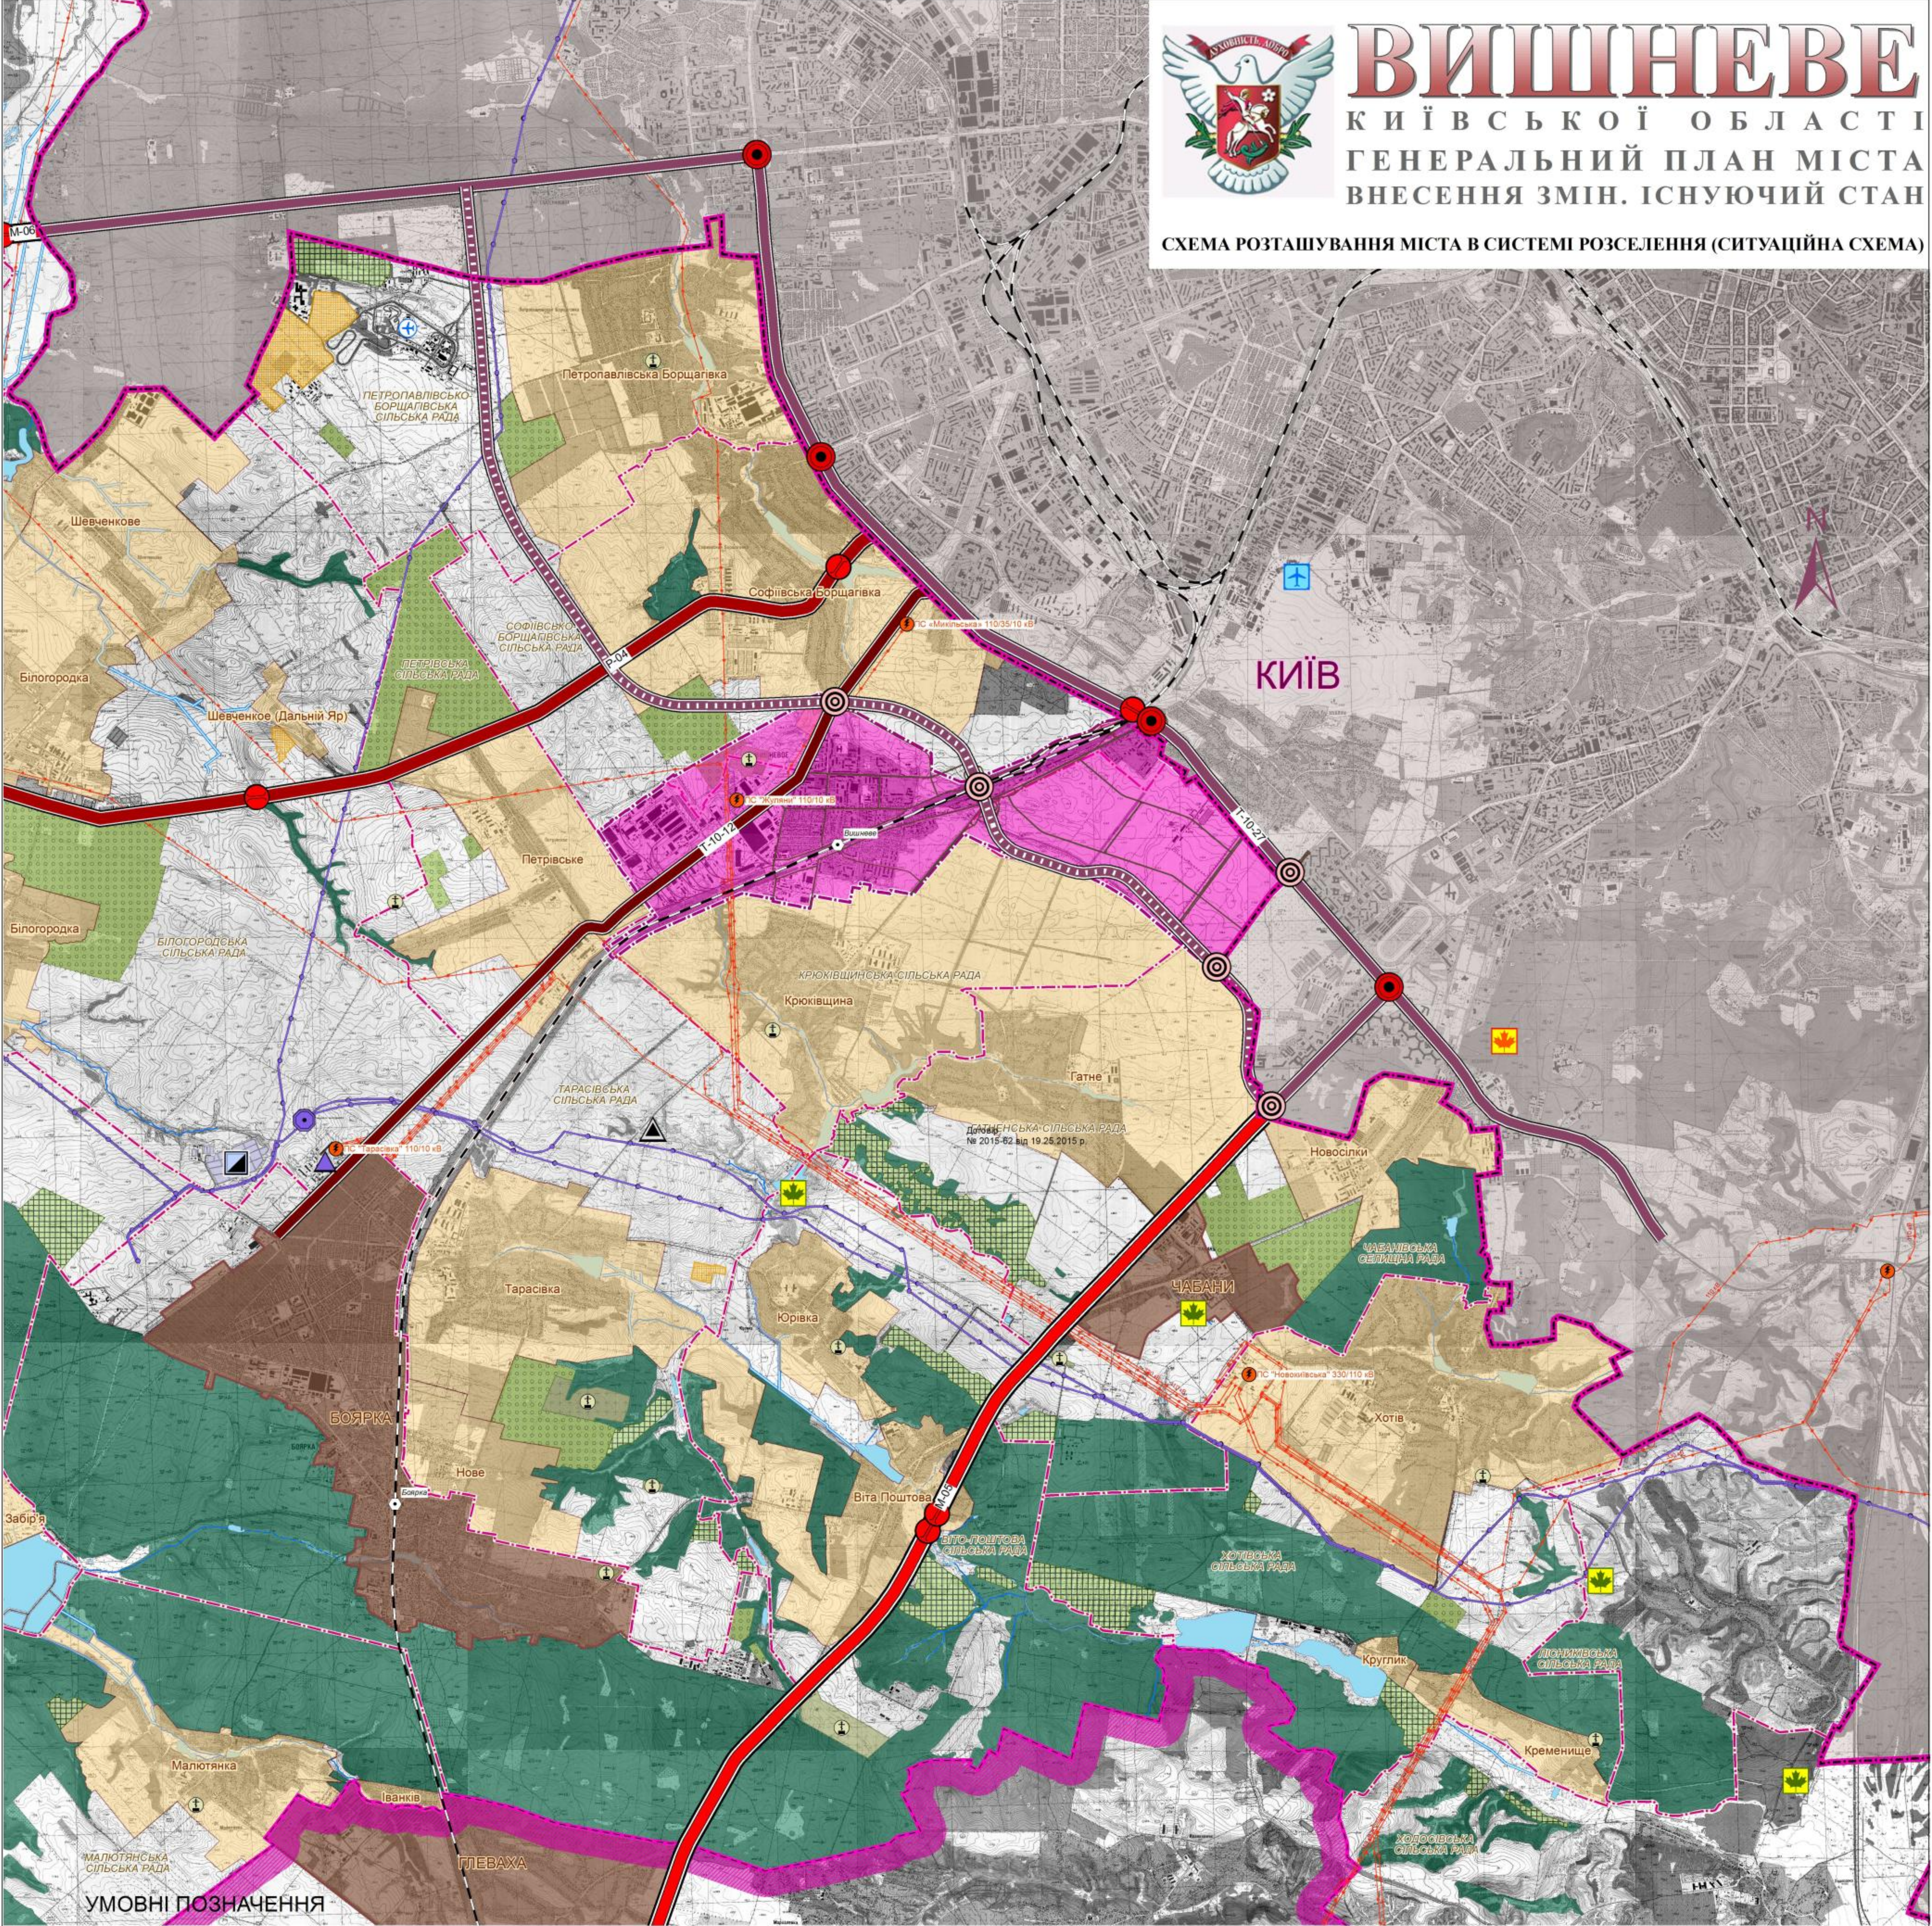

МЕЖІ ТА ТЕРИТОРІЇ

МІСТА ВИШНЕВЕ

МІСТА КИЄВА

КИЄВО-СВЯТОШИНСЬКОГО РАЙОНУ

МІСЦЕВИХ РАД

МІСЬКИХ НАСЕЛЕНИХ ПУНКТІВ

СІЛЬСЬКИХ НАСЕЛЕНИХ ПУНКТІВ

КОТЕДЖНИХ МІСТЕЧОК

КОЛЕКТИВНИХ САДІВ

КЛАДОВИЩ

ЛІСІВ

ФРУКТОВИХ САДІВ

АВТОМОБІЛЬНІ ДОРОГИ ДЕРЖАВНОГО ЗНАЧЕННЯ

МІЖНАРОДНІ

РЕГІОНАЛЬНІ

ТЕРИТОРІАЛЬНІ

ПРОЕКТНА ТЕРИТОРІАЛЬНА АВТОДОРОГА І ТЕХНІЧНОЇ КАТЕГОРІЇ

ЗАЛІЗНИЦЯ

ОБ'ЄКТИ ЗОВНІШНЬОГО ТРАНСПОРТУ ТА ІНЖЕНЕРНО-ТРАНСПОРТНОЇ ІНФРАСТРУКТУРИ

АЕРОПОРТ "КИЇВ"

ЗАЛІЗНИЧНІ СТАНЦІЇ

ТРАНСПОРТНІ РОЗВ'ЯЗКИ В РІЗНИХ РІВНЯХ

ПРОЕКТНІ ТРАНСПОРТНІ РОЗВ'ЯЗКИ В РІЗНИХ РІВНЯХ

МОСТИ, ШЛЯХОПРОВОДИ

СПОРТИВНИЙ АЕРОДРОМ "ЧАЙКА"

ІНЖЕНЕРНІ МЕРЕЖИ ТА СПОРУДИ

МАГІСТРАЛЬНІ ГАЗОПРОВОДИ

КОМПРЕСОРНІ СТАНЦІЇ НА ГАЗОПРОВОДАХ

ГАЗОРОЗПОДІЛЬЧІ СТАНЦІЇ

ЛІНІЇ ЕЛЕКТРОПЕРЕДАЧІ ВИСОКОЇ НАПРУГИ

ЕЛЕКТРОПІДСТАНЦІЇ

КАНАЛІЗАЦІЙНІ ОЧИСНІ СПОРУДИ

ПОЛІГОНИ ТВЕРДИХ ПОБУТОВИХ ВІДХОДІВ

ОБ'ЄКТИ ПРИРОДНО-ЗАПОВІДНОГО ФОНДУ

ЗАГАЛЬНОДЕРЖАВНОГО ЗНАЧЕННЯ

МІСЦЕВОГО ЗНАЧЕННЯ

Арх. № / Масштаб 1 : 25 000



Замовник: Виконавчий комітет Вишньовської міської ради	Договір № 2016-131 від 16.09.2016 р.
ВИШНЕВЕ КИЇВСЬКОЇ ОБЛАСТІ	
Змін: Київська Арх. Мислов. Підпис: Дата: 2016	Внесення змін до генерального плану, внесення змін до генерального плану, внесення змін до генерального плану, внесення змін до генерального плану
Директор: Скор. Колосова	Стаття: 17
Ген. план: Колосова	Ген. план: 17
Проект: Скор. Колосова	Проект: 17
Проект: Скор. Колосова	Проект: 17



ВИШНЕВЕ

КИЇВСЬКОЇ ОБЛАСТІ
ГЕНЕРАЛЬНИЙ ПЛАН МІСТА
ВНЕСЕННЯ ЗМІН. ІСНУЮЧИЙ СТАН

ПЛАН ІСНУЮЧОГО ВИКОРИСТАННЯ ТЕРИТОРІЇ

 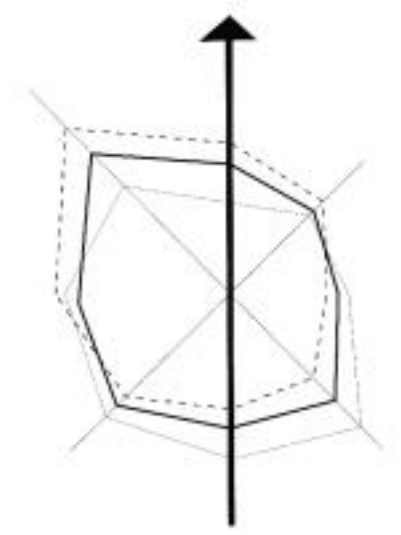

УМОВНІ ПОЗНАЧЕННЯ

- МЕЖА МІСТА**
- ТЕРИТОРІЇ**
- ЖИТЛОВОЇ ЗАБУДОВИ
 - БАГАТКВАРТИРНОЇ
 - САДИБНОЇ
 - ГРОМАДСЬКОЇ ЗАБУДОВИ
 - ЗАКЛАДІВ ОХОРОНИ ЗДОРОВ'Я ТА ВЕТЕРИНАРНОЇ МЕДИЦИНИ
 - ДИТЯЧИХ НАВЧАЛЬНИХ ЗАКЛАДІВ
 - СПОРТИВНИХ СПОРУД
 - ПРОМИСЛОВИХ ПІДПРИЄМСТВ
 - КОМУНАЛЬНИХ ПІДПРИЄМСТВ
 - СКЛАДІВ, БАЗ
 - БУДІВЕЛЬНИХ ОРГАНІЗАЦІЙ
 - ПІДПРИЄМСТВ ТРАНСПОРТУ
 - ОБ'ЄКТІВ ДОРОЖНОГО СЕРВІСУ
 - ГАРАЖНИХ КООПЕРАТИВІВ
 - АВТОСТОЯНОК
 - СІЛЬСЬКОГОСПОДАРСЬКИХ ПІДПРИЄМСТВ
 - ІНШІ ВИРОБНИЧІ
 - ПІДПРИЄМСТВ, ЩО НЕ ДІЮТЬ
 - ВІЛЬНІ
 - ПОРУШЕНІ
 - НЕОРГАНІЗОВАНИХ СМІТТЄЗВАЛИЩ

- ЗЕМЕЛЬНИХ ВІДВОДІВ**
- ПІД РОЗВИТОК ТОРГОВЕЛЬНИХ ОБ'ЄКТІВ
 - ПІД БАГАТКВАРТИРНУ ЖИТЛОВУ ЗАБУДОВУ
 - ПІД САДИБНУ ЖИТЛОВУ ЗАБУДОВУ
 - ПІД ЗОНУ ВІДВОДУ ЗАПІЛІЗНИЦІ
 - ІНШОГО ПРИЗНАЧЕННЯ

- ЗЕЛЕНІ НАСАДЖЕННЯ**
- ЗАГАЛЬНОГО КОРИСТУВАННЯ
 - ІНШІ
 - ТРАВ'ЯНА РОСЛИННІСТЬ

- ЗЕМЛІ СІЛЬСЬКОГОСПОДАРСЬКОГО ПРИЗНАЧЕННЯ**
- РИЛЛЯ
 - ГОРОДИ
 - ФРУКТОВІ САДИ
 - ВОДОЙМИ**
 - ВУЛИЧНА МЕРЕЖА**
 - МАГІСТРАЛЬНІ ВУЛИЦІ
 - ЖИТЛОВІ ВУЛИЦІ
 - ПРОЗІДИ, ПІДІЗДИ
 - ЛІНІЇ ЕЛЕКТРОПЕРЕДАЧІ ВИСОКОЇ НАПРУГИ
 - ПАМ'ЯТКИ ІСТОРІЇ**

ЕКСПЛІКАЦІЯ

- УСТАНОВИ КУЛЬТУРИ І МІСТЕЦТВА, КУЛЬТОВІ СПОРУДИ**
- 18. КИНОТЕАТР «ПРОМІС»
 - 19. ІСТОРИКО-МІСЦЕВИЙ МУЗЕЙ МІСТА ВИШНЕВЕ
 - 20. ЦЕНТРАЛЬНА РАЙОННА БІБЛІОТЕКА
 - 21. БІБЛІОТЕКИ
 - 22. МЕМОРІАЛЬНИЙ КОМПЛЕКС
 - 23. КОМПЛЕКС ХРАМУ ВОЗНЕСЕННЯ ГОСПОДЬОГО
 - 24. ЦЕРКВА СВ. ВЛКА ГЕОРГІЯ ПЕРЕМОЖЦЯ
 - 25. ЦЕРКВА РОСА ХРИСТА СВЯТИХ ОСТАНИХ ДНІВ
 - 26. ЦЕРКВА НА ЧЕСТЬ ІОНИ БОЖОЇ МАТЕРІ «СТІГНЕННЯ ЗАПІЛІЗНИЦІ»
 - 27. ЦЕРКВА «ОСТАНИНІ»
 - 28. МОЛИТОВНІ БУДИНИ
- УСТАНОВИ НАРОДНОЇ ОСВІТИ**
- 29. ДІТЯЧІ ДОШКОЛЬНІ УСТАНОВИ
 - 30. МАЛАНЬКОСИСТІ ШКОЛИ
 - 31. ДІТЯЧА МІЗИРНА ШКОЛА
 - 32. ВИШНЕВСЬКИЙ ЦЕНТР ДІТЯЧОЇ ТВОРЧОСТІ
- УСТАНОВИ ОХОРОНИ ЗДОРОВ'Я ТА ВЕТЕРИНАРНОЇ МЕДИЦИНИ**
- 33. ВИШНЕВСЬКА МІСЬКА ЛІКАРНЯ
 - 34. ПОЛІКЛІНІКА ДЛЯ ДІТЯЧИХ
 - 35. ФІЛІЯ ПОЛІКЛІНІКИ ДЛЯ ДІТЯЧИХ
 - 36. ДІТЯЧА ПОЛІКЛІНІКА
 - 37. ЖІНСКА КОНСУЛЬТАЦІЯ
 - 38. СТОМАТОЛОГІЧЕСЬКІ ВІДІВІДІ
 - 39. АМБУЛАТОРІЯ СТАНЦІЇ «ВИШНЕВЕ»
 - 40. МЕДИКАЛЬНА ОБСЛУГОВУЮЧА ТА ШВИДКА ДОПОМОГА
 - 41. АРТЕВІД
 - 42. ВИШНЕВСЬКА ОБСЛУГОВУЮЧА ЛАБОРАТОРІЯ ВЕТЕРИНАРНОЇ МЕДИЦИНИ
 - 43. ВЕТЕРИНАРНА КЛІНІКА «ЗОСОС»
- СПОРТИВНІ І ФІЗИКУЛЬТУРНО-ОЗДОРОВЧІ УСТАНОВИ**
- 44. СТАДИОН, СПОРТИВНІ МАЙДАНЧИКИ
 - 45. СПОРТИВНІ КЛУБИ
 - 46. ДІТЯЧО-ЮНАЦЬКА СПОРТИВНА ШКОЛА КИЄВО-СВЯТОШИНСЬКОГО РАЙОНУ
 - 47. АРТОШКОЛА

- ПІДПРИЄМСТВА ТОРГІВЛІ, ГРОМАДСЬКОГО ХАРЧУВАННЯ ТА ПОВУТОВОГО ОБСЛУГОВУВАННЯ**
- 48. ТОРГОВЕЛЬНІ ЦЕНТРИ
 - 49. ІСТОРИКО-МІСЦЕВИЙ МУЗЕЙ МІСТА ВИШНЕВЕ
 - 50. АВТОМОБІЛЬНИЙ САЛОН «ХОНДА»
 - 51. ЦЕНТР МЕБЕЛЬ ТА ІНТЕР'ЄРУ «АРАКС»
 - 52. МАГАЗИНИ
 - 53. РИНОК СІЛЬСЬКОГОСПОДАРСЬКОЇ ПРОДУКЦІЇ «СТОЛІННИЙ»
 - 54. РИНОК
 - 55. ЗАКЛАДИ ГРОМАДСЬКОГО ХАРЧУВАННЯ
 - 56. РОЗВАЖАЛЬНИЙ ЦЕНТР
 - 57. ГОТЕЛІ, МОТЕЛІ
 - 58. ПІДПРИЄМСТВА ПОВУТОВОГО ОБСЛУГОВУВАННЯ НАСЕЛЕННЯ
- ПІДПРИЄМСТВА КОМУНАЛЬНОГО ГОСПОДАРСТВА**
- 59. ВИРОБНИЧА ДІЛЯНКА КП «УПРАВЛІННЯ МІСЬКИМ ГОСПОДАРСТВОМ»
 - 60. 25-САМОСТІЙНА ДЕРЖАВНА ПОЖЕЖНА ЧАСТИНА
 - 61. КП «ВИШНЕВСЬКОДОЖДАНА»
 - 62. КАНАЛІЗАЦІЙНІ НАСОСНІ СТАНЦІЇ
 - 63. БУДІВЕЛЬНИЙ МАЙДАНЧИК ПІВДІННО-ЗАХІДНОГО КАНАЛІЗАЦІЙНОГО КОЛЕКТОРА
 - 64. ВИШНЕВСЬКА КЕТТ ПАТ «ВІДВОДІВ»
 - 65. ВИШНЕВСЬКА КЕТТ ПАТ «ВІДВОДІВ»
 - 66. ЕКСПЛУАТАЦІЯ ГАЗОВОГО ГОСПОДАРСТВА, ВИШНЕВСЬКА ДІЛЯНКА
 - 67. ГАЗОРАЗОДЦЬКІ ПУНКТИ
 - 68. КОМУНАЛЬНЕ ПІДПРИЄМСТВО «ВИШНЕВСЬКОЕЛЕКТРО»
 - 69. КОМУНАЛЬНЕ ПІДПРИЄМСТВО «ВИШНЕВСЬКОЕЛЕКТРО»
 - 70. КОМУНАЛЬНЕ ПІДПРИЄМСТВО «ВИШНЕВСЬКОЕЛЕКТРО»
 - 71. ЕЛЕКТРОСТАЦІЯ
- ПІДПРИЄМСТВА ТРАНСПОРТУ, ОБ'ЄКТИ ДОРОЖНОГО СЕРВІСУ**
- 72. ЗАХИЩЕНА СТАНЦІЯ
 - 73. ГАРАЖІ
 - 74. АЗС
 - 75. СТО
 - 76. АЕРОНАВІГАЦІЙНІ СПОРУДИ

- ТЕРИТОРІАЛЬНО-ВИРОБНИЧИЙ КОМПЛЕКС «ЖУЛИН-2»**
- 77. ЖУЛИНСЬКИЙ МАШИНОБІЛДІЛЬНИЙ ЗАВОД «ВІЗА»
 - 78. ЛІКАРНЯ «ЖУЛИНСЬКИЙ ЗАВОД ДАК «АТЕРА»
 - 79. МІЛНО-ПОСТІРНИЙ КОМПЛЕКС «ТЕРМІНАЛ ВИШНЕВЕ»
 - 80. ПАТ «ВИШНЕВСЬКА РОСІДІВНИЦЯ»
 - 81. ПАТ «РЕМОНТОКОМПЛЕКТ»
 - 82. ПАТ «ВИШНЕВСЬКА РОСІДІВНИЦЯ»
 - 83. ТОВ «ВІК АВЕК»
 - 84. РИНОК
 - 85. ЗАТ «ВИШНЕВЕ»
 - 86. ВИРОБНИЧА БАЗА ІНСТИТУТУ «УКРАЇНОКАНАЛПРОЕКТ»
 - 87. ТОВ «МЕТ-ІНВЕСТ ОМЛ»
 - 88. ПАТ «ВИШНЕВСЬКА ОБСЛУГОВУЮЧА БАЗА МАТЕРІАЛЬНО-ТЕХНІЧНОГО ТА СЕРВІСНОГО ЗАБЕЗПЕЧЕННЯ «ОБЛАПРОТЕХСЕРВІС»
 - 89. ТОВ «ІННОВАЦІЇ»
 - 90. ТОВ «ІННОВАЦІЇ»
 - 91. ТОВ «ІННОВАЦІЇ»
 - 92. ТОВ «ІННОВАЦІЇ»
 - 93. ТОВ «ІННОВАЦІЇ»
 - 94. ТОВ «ІННОВАЦІЇ»
 - 95. КИЇВСЬКИЙ ЦЕНТР ГІМНАСІЇ УКРАЇНИ В КИЇВСЬКІЙ ОБЛАСТІ
 - 96. ПАТ «ПРОДРОС»
 - 97. ЦЕНТРАЛЬНА БАЗА ЗАБЕЗПЕЧЕННЯ МАТЕРІАЛЬНО-ТЕХНІЧНИХ ЗАСОБІВ МНС УКРАЇНИ
 - 98. ОБ'ЄКТИ БАЗА СОЦІАЛЬНОГО РІЗНУ М. КИЇВ
 - 99. СКАДИ ПІДПРИЄМСТВА «ВІДВОДІВ»
 - 100. ПАТ «ВИШНЕВСЬКА РОСІДІВНИЦЯ»
 - 101. ЗАТ «ВИШНЕВСЬКИЙ МІСЦЕВИЙ ЗАВОД № 3»
 - 102. ПАТ «ВІДВОДІВ»
 - 103. ЗАВОД ЗАКРИТОГО ВИРОБІВ
 - 104. ПАТ «ВІДВОДІВ»
 - 105. ПАТ «ВІДВОДІВ»
 - 106. ПАТ «ВІДВОДІВ»
 - 107. ПАТ «ВІДВОДІВ»
 - 108. ПАТ «ВІДВОДІВ»
 - 109. ПАТ «ВІДВОДІВ»
 - 110. ТОВ «ВІДВОДІВ»

- ЦЕНТРАЛЬНА ЧАСТИНА МІСТА**
- 111. ЗАТ «ВИШНЕВСЬКА ВУЛТОВА ФАБРИКА»
 - 112. ПАТ «АГРОПРОМІШЛАННЯ»
 - 113. ПАТ «АГРОПРОМІШЛАННЯ»
 - 114. ТОВ «АГРОПРОМІШЛАННЯ»
 - 115. ТОВ «АГРОПРОМІШЛАННЯ»
 - 116. СКАДІ ЗАКРИТОГО ВИРОБІВ
 - 117. ПАТ «ВІДВОДІВ»
 - 118. РІНШІ СКАДИ, БАЗИ
- ТЕРИТОРІАЛЬНО-ВИРОБНИЧИЙ КОМПЛЕКС «ЖУЛИН-1»**
- 119. ТОВ «ВІДВОДІВ»
 - 120. АТТ «УКРАЇНОКАНАЛПРОЕКТ»
 - 121. ПАТ «УКРАЇНОКАНАЛПРОЕКТ»
 - 122. ТОВ «АГРОПРОМІШЛАННЯ»
 - 123. АТТ «АГРОПРОМІШЛАННЯ»
 - 124. ФАРМАЦЕВТИЧНА КОМПАНІЯ «DELTA MEDICAL»
 - 125. ПАТ «АГРОПРОМІШЛАННЯ»
 - 126. ПАТ «АГРОПРОМІШЛАННЯ»
 - 127. ПАТ «АГРОПРОМІШЛАННЯ»
 - 128. ПАТ «АГРОПРОМІШЛАННЯ»
 - 129. ПАТ «АГРОПРОМІШЛАННЯ»
 - 130. ТОВ «АГРОПРОМІШЛАННЯ»
 - 131. ТОВ «АГРОПРОМІШЛАННЯ»
- ОРГАНІЗАЦІЇ ТА УСТАНОВИ УПРАВЛІННЯ, КРЕДИТНО-ФІНАНСОВІ УСТАНОВИ ТА ПІДПРИЄМСТВА ЗБ ІЗКУ**
- 1. ВИШНЕВСЬКА МІСЬКА РАДА, ВИШНЕВСЬКИЙ КОМПІТ ВИШНЕВОЇ МІСЬКОЇ РАДИ
 - 2. РАЙОННЕ ВІДІВІДІВ ДЕРЖАВНОГО КАЗНІЧЕЙСТВА У КИЄВО-СВЯТОШИНСЬКОМУ РАЙОНІ
 - 3. РАЙОННЕ ФІНАНСОВЕ УПРАВЛІННЯ
 - 4. КОНТРОЛЬНО-РЕВІЗОРСЬКІ ВІДІВІДІ В КИЄВО-СВЯТОШИНСЬКОМУ РАЙОНІ
 - 5. ДЕРЖАВНА ПОДРОБОВІ ВІДІВІДІ В КИЄВО-СВЯТОШИНСЬКОМУ РАЙОНІ
 - 6. РАЙОННИЙ ЦЕНТР ЗАЙМАНІСТІ НАСЕЛЕННЯ
 - 7. РАЙОННИЙ ЦЕНТР ЗАЙМАНІСТІ НАСЕЛЕННЯ
* - дана характеристика притаманна лише локальним ділянкам для конкретних районів

ІНЖЕНЕРНО-БУДІВЕЛЬНА ОЦІНКА ТЕРИТОРІЇ

- УМОВНО ПРИДАТНІ ДІЛЯНКИ ДЛЯ БУДІВНИЦТВА
- УМОВНО МАЛОПРИДАТНІ ДІЛЯНКИ ДЛЯ БУДІВНИЦТВА

ІНЖЕНЕРНО-ГЕОЛОГІЧНЕ РАЙОНУВАННЯ

- I РАЙОН. ПОЛОГ СХИЛИ МОРЕНО-ЗАНДРОВОЇ РІВНИНИ
- II РАЙОН. СХИЛИ СЕРЕДНЬОЇ КРУТИЗНИ МОРЕНО-ЗАНДРОВОЇ РІВНИНИ
- III РАЙОН. ЯРУЖНО-БАЛКОВА МЕРЕЖА

ІНЖЕНЕРНО-ГЕОЛОГІЧНІ ФАКТОРИ

- ЯРУЖНА ЕРОЗІЯ
- ПІДОПЛЕННЯ
- ЗАБОЛОЧЕННЯ

ГІДРОГРАФІЯ

- ОЗЕРА
- СТРУМКИ
- СТРУМКИ З НЕВИЗНАЧЕНОЮ БЕРЕГОВОЮ ЛІНІЄЮ
- КАНАВИ СУХІ
- ІСНУЮЧА МЕЖА

Природні фактори	Сприятливі для будівництва	C	Індекс	Малосприятливі для будівництва	M	Індекс
Геоморфологічна характеристика	1) Пологі схили морено-зандрової пласкої рівнини;		G ₁	Яружно-балкова мережа		G ₂
	2) Схили середньої крутизни морено-зандрової пласкої рівнини;		G ₂			
Ухил земної поверхні, °	1) 2-5°;		U ₁	-		-
	2) 5-10°;		U ₂			
Літологічний склад четвертинних відкладів	Сірі різнозерністі піски з піщаниками та глинами; Мергелі та темні глини; Глинисті піски з бурим вугіллям; Флювіогляціальні піски;		L ₁	М'якопластичні суглинки та глини;		L ₂
Підземні води	1) більше 5 м;		W ₁	1) 0-5 м;		W ₂
Сучасні природні та техногенні геологічні процеси та явища	1) Повністю відсутні;		P ₁	2) Підтоплення;		P ₂
				3) Заболочування;		P ₃
				4) Яружна ерозія;		P ₄
				Влаштування дренажів		I ₂
Заходи щодо інженерної підготовки	Потреби в інженерно-захисних заходах немає;		I ₁	Підсіпка ґрунту та виторфовування		I ₃
				Берегоукріплення		I ₄





ВИШНЕВЕ

КИЇВСЬКОЇ ОБЛАСТІ

ГЕНЕРАЛЬНИЙ ПЛАН МІСТА. ВНЕСЕННЯ ЗМІН

СХЕМА ВУЛИЧНО-ДОРОЖНЬОЇ МЕРЕЖІ ТА ТРАНСПОРТУ

 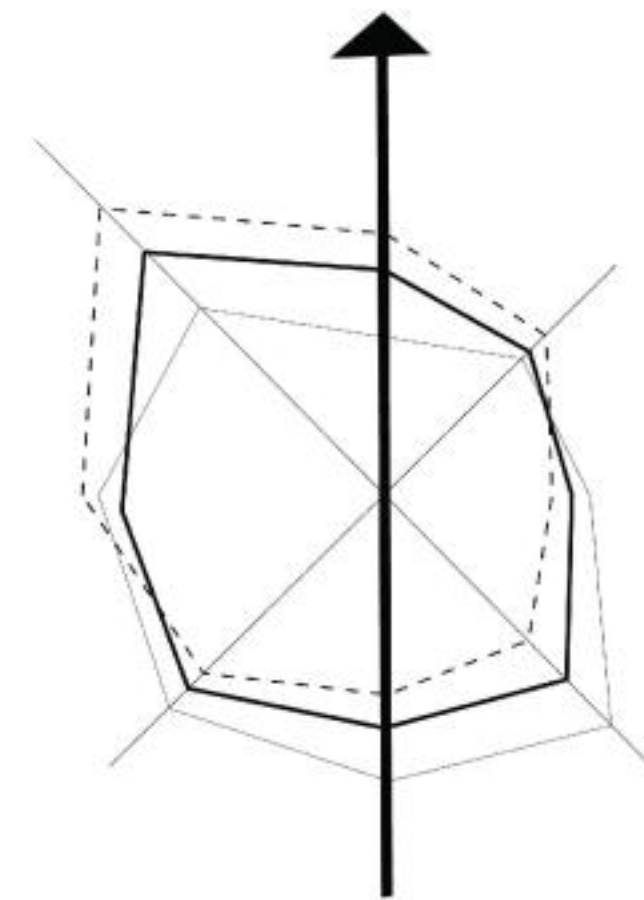

УМОВНІ ПОЗНАЧЕННЯ

- | ІСН. | СТАН | ПОЗН. | СТРОК | |
|------|------|-------|-------|--------------------------------------|
| | | | | АВТОМОБІЛЬНІ ДОРОГИ |
| | | | | ВУЛИЧНА МЕРЕЖА |
| | | | | МАГІСТРАЛЬНІ ВУЛИЦІ |
| | | | | ВУЛИЦІ МІСЦЕВОГО ЗНАЧЕННЯ |
| | | | | ІНЖЕНЕРНО-ТРАНСПОРТНІ СПОРУДИ |
| | | | | ТРАНСПОРТНІ РОЗВ'ЯЗКИ В ДВОХ РІВНЯХ |
| | | | | ТРАНСПОРТНІ РОЗВ'ЯЗКИ В ОДНОМУ РІВНІ |
| | | | | ШЛЯХОПРОВІД, ТУНЕЛЬ |
| | | | | ПІШОХІДНІ МОСТИ |

- | ІСН. | СТАН | ПОЗН. | СТРОК | |
|------|------|-------|-------|--|
| | | | | ОБ'ЄКТИ ЗОВНІШНЬОГО ТРАНСПОРТУ ТА ТРАНСПОРТНОЇ ІНФРАСТРУКТУРИ |
| | | | | ЗАЛІЗНИЧНА СТАНЦІЯ |
| | | | | АВТОСТАНЦІЯ |
| | | | | АВТОТРАНСПОРТНЕ ПІДПРИЄМСТВО |
| | | | | АВТОБУСНИЙ ПАРК |
| | | | | СТАНЦІЇ ТЕХНІЧНОГО ОБСЛУГОВУВАННЯ АВТОМОБІЛІВ |
| | | | | АВТОЗАПРАВНІ СТАНЦІЇ |
| | | | | БАГАТОПОВЕРХОВІ ГАРАЖІ ДЛЯ ПОСТІЙНОГО ЗБЕРІГАННЯ ЛЕГКОВИХ ІНДИВІДУАЛЬНИХ АВТОМОБІЛІВ |
| | | | | ВІДКРИТІ АВТОСТОЯНКИ ТИМЧАСОВОГО ВИКОРИСТАННЯ |
| | | | | ЛОГІСТИЧНІ КОМПЛЕКСИ |

- | ІСН. | СТАН | ПОЗН. | СТРОК | |
|------|------|-------|-------|--|
| | | | | ЛІНІЇ РУХУ |
| | | | | МАРШРУТІВ ЗОВНІШНЬОГО ТРАНСПОРТУ |
| | | | | МІСЬКИХ АВТОБУСНИХ МАРШРУТІВ |
| | | | | ЛІКВІДОВАНІ ДІЛЯНКИ АВТОБУСНИХ МАРШРУТІВ |
| | | | | ЛІКВІДОВАНІ ДІЛЯНКИ ЗОВНІШНЬОГО ТРАНСПОРТУ |

						Замовник: Виконавчий комітет		Договір	
						Виконавець: мийної роботи		№ 2016-131 від 18.09.2016 року	
м. ВИШНЕВЕ КИЇВСЬКОЇ ОБЛАСТІ									
Зам.к	Кільк.	Арк.	Відом.	Підпис	Дата				
Директор			Серг. М.Г.		2016				
Нач. експлуат.			Шелест С.П.			ВНЕСЕНИЙ ЗМІН ДО ГЕНЕРАЛЬНОГО ПЛАНУ			
ГП			Колодій В.			Стара		Копія	Друга
Сукма Л.В.			Сукма Л.В.			ГП		ГП	ГП
Проект. арх.			Горюха П.В.			СХЕМА ВУЛИЧНО-ДОРОЖНЬОЇ МЕРЕЖІ ТА ТРАНСПОРТУ			
						ДП "ІНЖЕНІРИНГОВІ ПРОЕКТИ"			
						Київ - 2016			





ВИШНЕВЕ

КИЇВСЬКОЇ ОБЛАСТІ

ГЕНЕРАЛЬНИЙ ПЛАН МІСТА. ВНЕСЕННЯ ЗМІН
ПРОЕКТНИЙ ПЛАН (ОСНОВНЕ КРЕСЛЕННЯ)

СХЕМА ЕЛЕКТРИЧНИХ МЕРЕЖ

 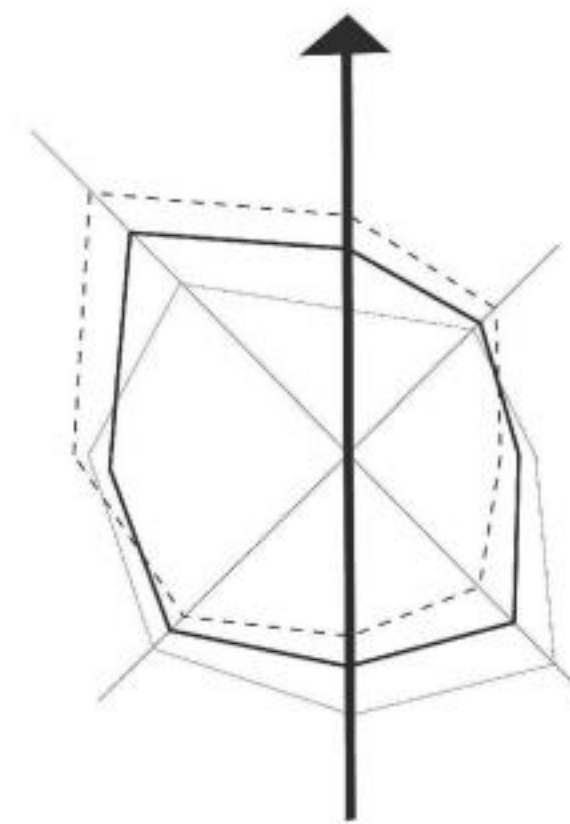

ЕКСПЛІКАЦІЯ

ОРГАНІЗАЦІЇ ТА УСТАНОВИ УПРАВЛІННЯ, КРЕДИТНО-ФІНАНСОВІ УСТАНОВИ ТА ПІДПРИЄМСТВА ЗВ'ЯЗКУ

- 1. ВИШНЕВА МІСЬКА РАДА
- 2. УСТАНОВИ ОРГАНІВ УПРАВЛІННЯ
- 3. АДМІНІСТРАТИВНО-БІЗНЕСОВІ ЗАКЛАДИ
- 4. УСТАНОВИ ГРОМАДСЬКИХ ОРГАНІЗАЦІЙ ТА ІНШІ ДІЛОВІ ЗАКЛАДИ
- 5. КРЕДИТНО-ФІНАНСОВІ УСТАНОВИ
- 6. УСТАНОВИ ПРАВООХОРОНИНИХ ОРГАНІВ
- 7. МІСЦЕВО-СВІТОШІСЬКІ РАЙОННЕ УПРАВЛІННЯ ГУ МВС УКРАЇНИ В КИЇВСЬКІЙ ОБЛАСТІ
- 8. ПІДПРИЄМСТВА ЗВ'ЯЗКУ
- 9. ОФІСНИ УСТАНОВИ
- 10. СОЦІАЛЬНІ ОБ'ЄКТИ

УСТАНОВИ КУЛЬТУРИ І МИСТЕЦТВА, КУЛЬТОВІ СПОРУДИ

- 11. КІНОТЕАТР, ДОМ КУЛЬТУРИ
- 12. ІНФОРМАЦІЙНІ ЦЕНТРИ, БІБЛІОТЕКИ
- 13. МУЗЕЙ, КУЛЬТУРНІ ГАЛЕРЕЇ, ВИСТАВКОВІ КОМПЛЕКСИ
- 14. ВИРОБНИЧО-КОМУНАЛЬНИЙ ЗАВОД «ВІСАР»
- 15. ЗАВОД ЗАПОЗАСЕЧЕНИХ ВИРОБІВ
- 16. ПОЛІГРАФІЧНЕ ПІДПРИЄМСТВО
- 17. УРЕКОМКОМПЛЕКТ
- 18. ПРАТ «ІНТЕЛІГЕНТ»
- 19. ТОВ «ІНТЕЛІГЕНТ»
- 20. МОЛОКОЗАВОД
- 21. ПРАТ «ВІСАР»
- 22. ТОВ «ІНТЕЛІГЕНТ»
- 23. ПРАТ «ІНТЕЛІГЕНТ»
- 24. ТОВ «ІНТЕЛІГЕНТ»
- 25. ТОВ «ІНТЕЛІГЕНТ»
УСТАНОВИ НАРОДНОЇ ОСВІТИ

- 21. ДІТЯЧІ ДОШКОЛЬНІ УСТАНОВИ
- 22. ЗАГАЛЬНООСВІТНІ ШКОЛИ
- 23. НАЧАЛЬНО-ВИСШОЇ ШКОЛИ
- 24. ДІТЯЧА МУЗИЧНА ШКОЛА
- 25. ЦЕНТРИ ДІТЯЧОЇ ТА ЮНАЦЬКОЇ ТВОРЧОСТІ, ЦЕНТРИ ДОЗВОЛІ МОЛОДІ

УСТАНОВИ ОХОРОНИ ЗДОРОВ'Я ТА ВЕТЕРИНАРНОЇ МЕДИЦИНИ

- 26. ЛІКАРНІ
- 27. ПОЛІКЛІНІКА
- 28. ДІТЯЧА ПОЛІКЛІНІКА
- 29. АМБУЛАТОРІЯ
- 30. СТАНЦІЯ ШВИДКОЇ ДОПОМОГИ
- 31. СЕС
- 32. АТЕЛІНІ
- 33. КИЇВСЬКА ОБЛАСТНА ДЕРЖАВНА ЛАБОРАТОРІЯ ВЕТЕРИНАРНОЇ МЕДИЦИНИ
- 34. ВЕТЕРИНАРНА КЛІНІКА
- 35. ВОДНО-ОЗДОРОВЧІ КОМПЛЕКСИ

СПОРТИВНІ І ФІЗИКУЛЬТУРНО-ОЗДОРОВЧІ УСТАНОВИ

- 36. МІСЬКИЙ СТАДІОН ІЗ СПОРТИВНИМИ СПОРУДАМИ ТА ГОТЕЛЕМ
- 37. СТАДІОН ІЗ СПОРТИВНИМИ СПОРУДАМИ
- 38. СПОРТИВНА КЛУБНА СПОРТИВНА, ФІТНЕС-КОМПЛЕКС, БАСЕЙН
- 39. ДІТЯЧО-ЮНАЦЬКА СПОРТИВНА ШКОЛА
- 40. АВТОКОЛА

ПІДПРИЄМСТВА ТОРГІВЛІ, ГРОМАДСЬКОГО ХАРЧУВАННЯ ТА ПОБУТОВОГО ОБСЛУГОВУВАННЯ

- 41. ТОРГОВЕЛЬНІ ЦЕНТРИ
- 42. МАГАЗИНИ
- 43. ПИЩОВИЙ ПЕРЕКІД ТОРГОВИНИ ПЛОЩАМИ
- 44. РИНОК
- 45. ЗАКЛАДИ ГРОМАДСЬКОГО ХАРЧУВАННЯ
- 46. ГОТЕЛІ, МОТЕЛІ
- 47. ЗАКЛАДИ ПОБУТОВОГО ОБСЛУГОВУВАННЯ НАСЕЛЕННЯ
- 48. БАНІ, САУНИ

ВИРОБНИЧО-КОМУНАЛЬНИЙ КОМПЛЕКС

- 49. ВИРОБНИЧО-КОМУНАЛЬНИЙ ЗАВОД «ВІСАР»
- 50. ПІРАНО-КОМУНАЛЬНИЙ ЗАВОД «ВІСАР»
- 51. ЗАВОД ЗАПОЗАСЕЧЕНИХ ВИРОБІВ
- 52. ПОЛІГРАФІЧНЕ ПІДПРИЄМСТВО
- 53. УРЕКОМКОМПЛЕКТ
- 54. ПРАТ «ІНТЕЛІГЕНТ»
- 55. ТОВ «ІНТЕЛІГЕНТ»
- 56. МОЛОКОЗАВОД
- 57. ПРАТ «ВІСАР»
- 58. ТОВ «ІНТЕЛІГЕНТ»
- 59. ПРАТ «ІНТЕЛІГЕНТ»
- 60. ТОВ «ІНТЕЛІГЕНТ»
- 61. ПРАТ «ІНТЕЛІГЕНТ»
- 62. ТОВ «ІНТЕЛІГЕНТ»
- 63. ПРАТ «ІНТЕЛІГЕНТ»
- 64. ПРАТ «ІНТЕЛІГЕНТ»
- 65. АТЕЛ «ІНТЕЛІГЕНТ»
- 66. ТОВ «ІНТЕЛІГЕНТ»
- 67. АТЕЛ «ІНТЕЛІГЕНТ»
- 68. ПІДПРИЄМСТВО ЕНЕРГЕТИКИ МІСЬКОЇ ОБЛАСТІ
- 69. ТОВ «ІНТЕЛІГЕНТ»
- 70. ТОВ «ІНТЕЛІГЕНТ»
- 71. ПРАТ «ІНТЕЛІГЕНТ»
- 72. МАТІОЛОГІЧНИЙ КОМПЛЕКС «ТЕРМІНАЛ ВИШНЕВЕ»
- 73. КІНОЛОГІЧНИЙ ЦЕНТР ГІМНІЙ УКРАЇНИ В КИЇВСЬКІЙ ОБЛАСТІ
- 74. ПРАТ «ІНТЕЛІГЕНТ»
- 75. ТОВ «ІНТЕЛІГЕНТ»
- 76. ПРАТ «ІНТЕЛІГЕНТ»
- 77. ПРАТ «ІНТЕЛІГЕНТ»
- 78. ТОВ «ІНТЕЛІГЕНТ»
- 79. БАЗА ЦІЛЮВАННЯ ЗАХИСТУ МВС УКРАЇНИ
- 80. СКОРДІ БАЗА
- 81. ВИРОБНИЧО-КОМУНАЛЬНИЙ ЗАВОД «ВІСАР»
- 82. МП «ВІСАР»
- 83. ТОВ «ІНТЕЛІГЕНТ»
- 84. ПОЖАРНА ЧАСТИНА
- 85. КОМУНАЛЬНО-КОМУНАЛЬНИЙ КОМПЛЕКС
- 86. КАНАЛІЗАЦІЙНА НАСОСНА СТАНЦІЯ
- 87. КОМУНАЛЬНО-КОМУНАЛЬНИЙ КОМПЛЕКС
- 88. КОТЕЛНИ
- 89. КИЇВСЬКА МАГІСТРАЛЬ ЕЛЕКТРИЧНИХ МЕРЕЖ ДІЛ НЕК УМОВНОГО ЦЕС
- 90. ЗАТ «АЕС С. КОС» КИЇВСЬКО-СВІТОШІСЬКИЙ РАЙОН
- 91. ЕЛЕКТРОСТАНЦІЯ
- 92. ПРАТ «ІНТЕЛІГЕНТ»
- 93. ЗАКЛАДИ ЕЛЕКТРИЧНИХ МЕРЕЖ
- 94. АТЕЛ «ІНТЕЛІГЕНТ»
- 95. ГАРАЖІ КОМУНАЛЬНИХ ПІДПРИЄМСТВ
- 96. БАГАТОПОВЕРХОВІ ГАРАЖІ
- 97. БАГАТОПОВЕРХОВІ ГАРАЖІ
- 98. АЕС
- 99. СТО
- 100. АВТОБУСНИЙ ПАРК

УМОВНІ ПОЗНАЧЕННЯ

Код	Стан	Проект
1	МЕЖА МІСТА	
2	ТЕРИТОРІЯ	
3	ЖИТЛОВИ ЗАБУДОВИ	
4	БАГАТОКВАРТИРНОЇ, У ТОМУ ЧИСЛІ:	
5	МАЛОЇ ПОВЕРХОВОСТІ,	
6	САДИВНОЇ	
7	ГРОМАДСЬКІ ЗАБУДОВИ *	
8	ЗАКЛАДИ ОХОРОНИ ЗДОРОВ'Я *	
9	ДИТЯЧИХ НАВЧАЛЬНИХ ЗАКЛАДІВ *	
10	СПОРТИВНИХ СПОРУД	
11	ПРОМИСЛОВИХ ПІДПРИЄМСТВ	
12	КОМУНАЛЬНИХ ПІДПРИЄМСТВ	
13	СКЛАДІВ, БАЗ	
14	БУДІВЕЛЬНИХ ОРГАНІЗАЦІЙ	
15	ПІДПРИЄМСТВ ТРАНСПОРТУ	
16	ОБ'ЄКТІВ ДОРОЖНЬОГО СЕРВІСУ	
17	ОБ'ЄКТІВ ЗОВНІШНЬОГО ТРАНСПОРТУ	
18	ГАРАЖНИХ КООПЕРАТИВІВ	
19	ГАРАЖІ БАГАТОПОВЕРХОВІ	
20	БАГАТОПОВЕРХОВІ АВТОСТОЯНКИ	
21	ЛОГІСТИЧНИХ ЦЕНТРІВ	
22	ІНШІ ВИРОБНИЧІ	
23	КЛАДОВИЩА	

ЗЕЛЕНІ НАСАДЖЕННЯ

1	ЗАГАЛЬНОГО КОРИСТУВАННЯ
2	СПЕЦІАЛЬНОГО ПРИЗНАЧЕННЯ
3	ВОДОЙМИ
4	БУЛИЧНО-ДОРОЖНЯ МЕРЕЖА
5	МАГІСТРАЛЬНІ ВУЛИЦІ
6	ЖИТЛОВІ ВУЛИЦІ
7	ПРОІЗДИ, ПІДЪІЗДИ
8	ЗАЛІЗНИЦІ
9	ДИСКОНФОРТ ВІД ЗАЛІЗНИЦІ
10	ЛІНІЇ ЕЛЕКТРОПЕРЕДАЧ ВИСОКОЇ НАПРУГИ
11	ЕЛЕКТРОМАГНІТНЕ ЗАБРУДНЕННЯ

ІНЖЕНЕРНІ МЕРЕЖІ:

Код	Стан	Проект
1	ТРАНСФОРМАТОРНА ПІДСТАНЦІЯ	
2	ЕЛЕКТРОПІДСТАНЦІЯ 110/10 кВ	
3	РОЗПОДІЛЬНИЙ ПУНКТ 10 кВ	
4	МЕРЕЖІ 330 кВ	
5	МЕРЕЖІ 110 кВ	
6	ПОВІТРЯНІ МЕРЕЖІ 10 кВ	
7	КАБЕЛЬНІ МЕРЕЖІ 10 кВ	

* ПРОЕКТНІ ВУДИВІ НА ГЕНЕРАЛЬНОМУ ПЛАНІ НАНЕСЕНІ З МЕТОЮ ПОДПІСЯТИ АРХІТЕКТУРНО-ТОПОГРАФІЧНІ РІШЕННЯ. - ІЗ КОНСТРУКЦІЙ НАС. УМОВНОГО КАРТАР

Арх. №

Масштаб 1 : 5 000

Завдання: Виконання компет. Вишневської міської ради

Датум: 16.09.2016

№2016-131

М. ВИШНЕВЕ КИЇВСЬКОЇ ОБЛАСТІ

Внесений вміст до Генерального плану

ДТ "Київський район"

Київ - 2016



СХЕМА МЕРЕЖ ГАЗОПОСТАЧАННЯ




 




Схема мереж теплопостачання

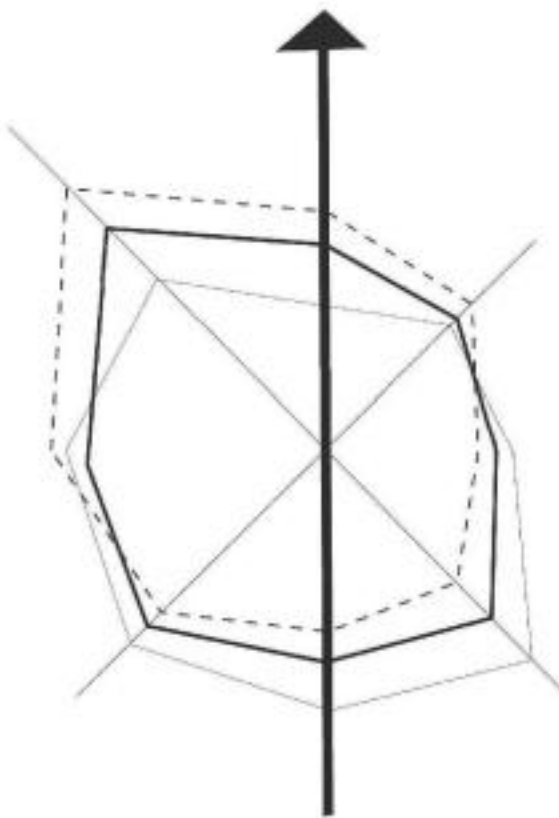 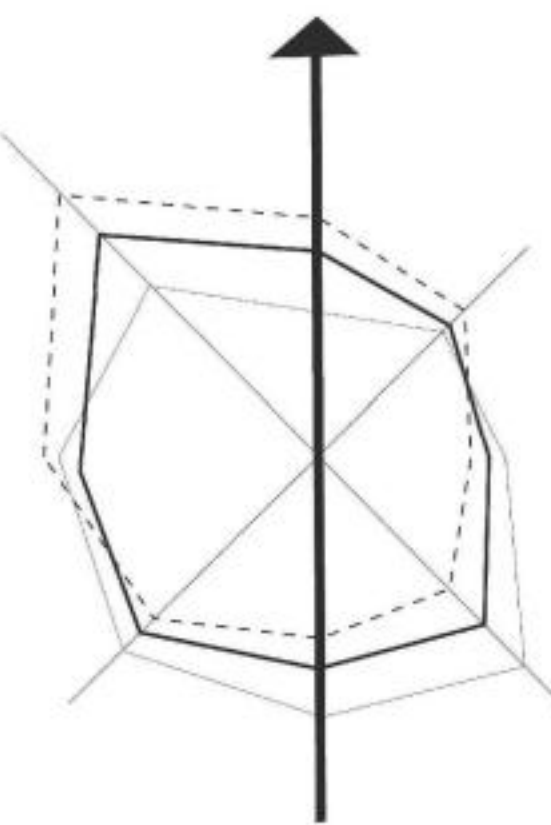

УМОВНІ ПОЗНАЧЕННЯ

ІСН. СТАН ПРОЕКТ

МЕЖА МІСТА

ТЕРИТОРІЇ
ЖИТЛОВОЇ ЗАБУДОВИ

БАГАТОКВАРТИРНОЇ, У ТОМУ ЧИСЛІ:
МАЛОЇ ПОВЕРХОВОСТІ,
САДИНОЇ

ГРОМАДСЬКОЇ ЗАБУДОВИ *
ЗАКЛАДІВ ОХОРОНИ ЗДОРОВ'Я *
ДІТЯЧИХ НАВЧАЛЬНИХ ЗАКЛАДІВ *
СПОРТИВНИХ СПОРУД

	ПРОМИСЛОВИХ ПІДПРИЄМСТВ
	КОМЕРЦІАЛЬНИХ ПІДПРИЄМСТВ
	СКЛАДІВ, БАЗ
	БУДІВЕЛЬНИХ ОРГАНІЗАЦІЙ
	ПІДПРИЄМСТВ ТРАНСПОРТУ
	ОБ'ЄКТІВ ДОРОЖНОГО СЕРВІСУ
	ОБ'ЄКТІВ ЗОВНІШНЬОГО ТРАНСПОРТУ
	ГАРАЖНИХ КООПЕРАТИВІВ
	ГАРАЖІ БАГАТОПОПЕРХОВІ
	ГАРАЖІ БАГАТОПОПЕРХОВІ АВТОСТОЯНКИ
	ЛОГІСТИЧНИХ ЦЕНТРІВ
	ІНШІ ВИРОБНИЧІ
	КЛАВІШОВІ

ЗЕЛЕНІ НАСАДЖЕННЯ

	ЗАГАЛЬНОГО КОРИСТУВАННЯ
	СПЕЦІАЛЬНОГО ПРИЗНАЧЕННЯ
	ВОДОЙМИ
ВУЛИЧНО-ДОРОЖНЯ МЕРЕЖА	
	МАГІСТРАЛЬНІ ВУЛИЦІ
	ЖИТЛОВІ ВУЛИЦІ
	ПРОЇЗДИ, ПІД'ЇЗДИ
	ЗАЛІЗНИЦЯ
	ДИСКОНФОРТ ВІД ЗАЛІЗНИЦІ
	ЛІНІЇ ЕЛЕКТРОПЕРЕДАЧІ ВИСОКОЇ НАПРУГИ
	ЕЛЕКТРОМАГНІТНЕ ЗАБУДУВАННЯ

* ПРОЕКТНІ БУДІВЕЛІ НА ГЕНЕРАЛЬНОМУ ПЛАНІ НАНЕСЕНІ З МЕТОЮ ПІДКРЕСЛИТИ АРХИТЕКТУРНО-ПЛАНУВАЛЬНЕ РІШЕННЯ - ЇХ КОНФІГУРАЦІЯ МАЄ УМОВНИЙ ХАРАКТЕР

ЕКСПЛІКАЦІЯ

ОРГАНІЗАЦІЇ ТА УСТАНОВИ УПРАВЛІННЯ, КРЕДИТНО-ФІНАНСОВІ УСТАНОВИ ТА
ПІДПРИЄМСТВА І СПІВСТІПНІ

1. ВИШНІВА МІСЬКА РАДА
2. УСТАНОВИ ОРГАНІВ УПРАВЛІННЯ
3. АДМІНІСТРАТИВНО-ДИЛОВІ ЗАКЛАДИ
4. УСТАНОВИ ГРОМАДСЬКИХ ОРГАНІЗАЦІЙ ТА ІНШІ ДИЛОВІ ЗАКЛАДИ
5. КРЕДИТНО-ФІНАНСОВІ УСТАНОВИ
6. УСТАНОВИ ПРАВОХОРОНИНИХ ОРГАНІВ
7. КИЄВО-СВЯТОШИНСЬКІ РАЙОННЕ УПРАВЛІННЯ ГУ МНС УКРАЇНИ В КИЇВСЬКІЙ ОБЛАСТІ
8. ПІДПРИЄМСТВА ЗВ'ЯЗКУ
9. ОФІСИ УСТАНОВИ
10. СОЦІАЛЬНІ ОБ'ЄКТИ

УСТАНОВИ КУЛЬТУРИ І МИСТЕЦТВА, КУЛЬТОВІ СПОРУДИ

11. КИНОТЕАТР, ДОМ КУЛЬТУРИ
12. ІНФОРМАЦІЙНИ ЦЕНТРИ, БІБЛІОТЕКИ
13. МУЗЕЙ, ХУДОЖНІ ГАЛЕРЕЇ, ВИСТАВКОВІ КОМПЛЕКСИ
14. ВИДОВОЩНО-РОЗВАЖАЛЬНИЙ КОМПЛЕКС
15. МЕМОРИАЛЬНИЙ КОМПЛЕКС
16. КОМПЛЕКС ХРАМУ ВОЗНЕСЕННЯ ГОСПОДЬОГО
17. ЦЕРКВА СВ. ЧИЧ. ГЕОРГІЯ ПЕРЕМОЖЦЯ
18. ЦЕРКВА НА ВЕЩІ ІКОНИ БОЖОЇ МАТЕРІ «СТЯГНЕННЯ ЗАГИБЛИХ»
19. ЦЕРКВА «СПАСІННЯ»
20. КУЛЬТОВІ СПОРУДИ

УСТАНОВИ НАРОДНОЇ ОСВІТИ

21. ДИТЯЧІ ДОШКОЛЬНІ УСТАНОВИ
22. ЗАГАЛЬНООСВІТНІ ШКОЛИ
23. НАВЧАЛЬНО-ВИХОВНИЙ КОМПЛЕКС
24. ДИТЯЧА МУЗИЧНА ШКОЛА
25. ЦЕНТРИ ДИТЯЧОЇ ТА ЮНАЦЬКОЇ ТВОРЧОСТІ, ЦЕНТРИ ДОЗВИЛЛЯ МОЛОДІ

УСТАНОВИ ОХОРОНИ ЗДОРОВ'Я ТА ВЕТЕРИНАРНОЇ МЕДИЦИНИ

26. ЛІКАРНЯ
27. ПОЛІКЛІНІКА
28. ДІТЯЧА ПОЛІКЛІНІКА
29. АМБУЛАТОРІ
30. СТАНЦІЯ ШВИДКОЇ ДОПОМОГИ
31. СЕС
32. АПТЕКИ
33. КИЇВСЬКА ОБЛАСНА ДЕРЖАВНА ЛАБОРАТОРІЯ ВЕТЕРИНАРНОЇ МЕДИЦИНИ
34. ВЕТЕРИНАРНА КЛІНІКА
35. ВОДНО-ОЗДОРОВЧІ КОМПЛЕКСИ

СПОРТИВНІ І ФІЗКУЛЬТУРНО-ОЗДОРОВЧІ УСТАНОВИ

36. МІСЬКИЙ СТАДІОН ІЗ СПОРТИВНИМИ СПОРУДАМИ ТА ГОТЕЛЕМ
37. СТАДІОНИ, СПОРТИВНІ МАЙДАНЧУКИ
38. СПОРТИВНІ КЛУБИ, СПОРТЗАЛИ, ФІТНЕС-КОМПЛЕКСИ, БАСЕЙНИ
39. ДІТЯЧО-ЮНАЦЬКА СПОРТИВНА ШКОЛА
40. АВТОШКОЛА

ПІДПРИЄМСТВА ТОРГІВЛІ, ГРОМАДСЬКОГО ХАРЧУВАННЯ ТА ПОБУТОВОГО

- ОБСЛУГОВУВАННЯ**
- 41. ТОРГОВЕЛЬНІ ЦЕНТРИ
 - 42. МАГАЗИНИ
 - 43. ПІДОХІДНИЙ ПЕРЕХІД З ТОРГОВИМИ ПЛОЩАМИ
 - 44. РИНКИ
 - 45. ЗАКЛАДИ ГРОМАДСЬКОГО ХАРЧУВАННЯ
 - 46. ГОТЕЛІ, МОТЕЛІ
 - 47. ЗАКЛАДИ ПОБУТОВОГО ОБСЛУГОВУВАННЯ НАСЕЛЕННЯ
 - 48. БАНІ, САУНИ

ВИРОБНИЧО-КОМУНАЛЬНИЙ КОМПЛЕКС

39. ПОЛНОМАСШТАБНОЕ ЗАДАНИЕ «ЗАДАЧА «БАР»
40. РАБОЧАЯ ПРОГРАММА «РАБОТА ДАК»
41. ЗАДАЧА ЗАПОЛНЕНИЯ ВЕРХНИХ
42. ПОЛИГРАММНОЕ ПОДПИСАНИЕ
43. УПРАВЛЕНИЕ
44. ПРАТ «РЕМОНТОУПРЕД»
45. ТОВА «ИЗМЕНА ДИСКРЕТИКА»
46. МОТОСКОП
47. ПИ «ВЫРАЖАЮТ»
48. ТОВА «ОПЕРАЦИЯ»
49. ПРАТ «ПРОГНОСТИКА»
50. ПРАТ «ИЗМЕНА МЕНА» (ПРАТ «ИЗМЕНА МЕНА»)
52. МИКРО «УПРЕД»
53. ПРАТ «ИЗМЕНА ОТРАСЛЕВЫХ»
54. ПРАТ «ИЗМЕНА ОТРАСЛЕВЫХ»
55. АТЛЕТ «ИЗМЕНА ОТРАСЛЕВЫХ»
56. ТОВА «ИЗМЕНА ОТРАСЛЕВЫХ»
57. АТЛЕТ «ИЗМЕНА ОТРАСЛЕВЫХ»
58. ПРАТ «ИЗМЕНА ОТРАСЛЕВЫХ»
59. ПРАТ «ИЗМЕНА ОТРАСЛЕВЫХ»
ІНЖЕНЕРНІ МЕРЕЖІ

Ізюмкові	Прохитні
Т	
К	К
Б	



МЕРЕЖІ ТЕПЛОПОСТАЧАННЯ
КОТЕЛЬНЯ
БОЙЛЕРНА



						Закончено: Виконавчий комітет Вишньве міської ради	Договір від 16.09.2016 №2016-131
м.ВИШНЬВЕ КИЇВСЬКОЇ ОБЛАСТІ							
Земк. Купів.	Арк.	Надб.	Підпис	Дата			
Директор Нав. об'єкту	Стор. М.Г.		2016		ВНЕСЕННЯ ЗМАН ДО ГЕНЕРАЛЬНОГО ПЛАНУ		
Г/П	Шевца С.П.				Стаття	Креслення	Друге
Нав. об'єкту	Колодובה В.				ПТ	ПРИМ. №1	
Нав. об'єкту	Михайленко				Схема мереж теплопостачання		
Нав. об'єкту					ДП "НАДЛІСНИСТВОБУДІВАННЯ" Київ - 2016		



СХЕМА МЕРЕЖ ТА СПОРУД ПОБУТОВОЇ КАНАЛІЗАЦІЇ

 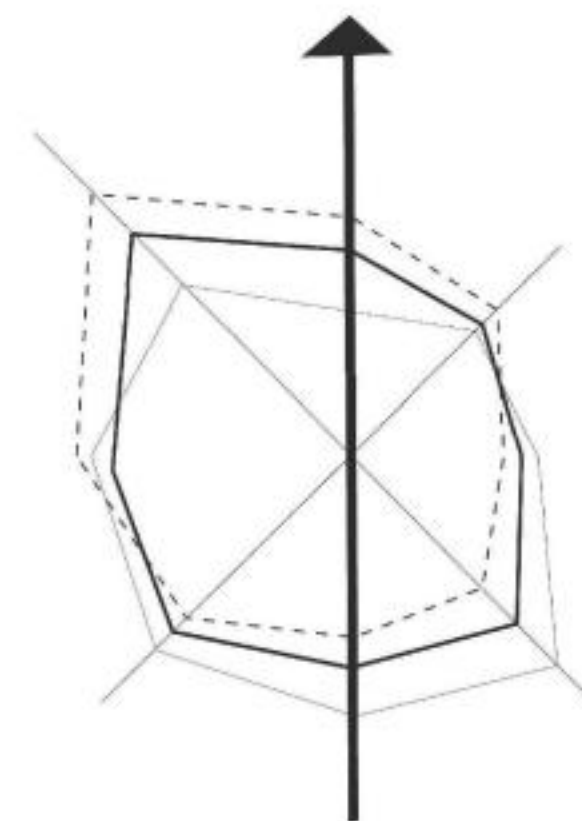

УМОВНІ ПОЗНАЧЕННЯ



ІЖ. СТАН

ПРОЕКТ

МЕЖА МІСТА

ТЕРИТОРІЇ

ЖИТЛОВОЇ ЗАБУДОВИ

БАГАТОКВАРТИРНОЇ, У ТОМУ ЧИСЛІ:

МАЛОЇ ПОВЕРХОВСТІ,

САДИНОЇ

ГРОМАДСЬКОЇ ЗАБУДОВИ *

ЗАКЛАДІВ ОХОРОНИ ЗДОРОВ'Я *

ДИТЯЧИХ НАВЧАЛЬНИХ ЗАКЛАДІВ *

СПОРТИВНИХ СПОРУД



		ПРОМИСЛОВИХ ПІДПРИЄМСТВ
		КОМУНАЛЬНИХ ПІДПРИЄМСТВ
		СКЛАДІВ, БАЗ
		БУДІВЕЛЬНИХ ОРГАНІЗАЦІЙ
		ПІДПРИЄМСТВ ТРАНСПОРТУ
		ОБ'ЄКТІВ ДОРОЖНОГО СЕРВІСУ
		ОБ'ЄКТІВ ЗОВНІШНЬОГО ТРАНСПОРТУ
		ГРАЖАНСЬКІ КООПЕРАТИВИ
		БАГАТО БАГАТОПЕРЕКРОВІ
		БАГАТОПЕРЕКРОВІ АВОТСТОЯНКИ
		ЛОГІСТИЧНИХ ЦЕНТРІВ
		ІНШІ ВИРОБНИЧІ
		КЛАВІШНИ

ЗЕЛЕНІ НАСАДЖЕННЯ

ЗАГАЛЬНОГО КОРИСТУВАННЯ

СПЕЦІАЛЬНОГО ПРИЗНАЧЕННЯ

ВОДОЙМИ

ВУЛИЧНО-ДОРІЖНА МЕРЕЖА

МАГІСТРАЛЬНІ ВУЛИЦІ

ЖИТЛОВІ ВУЛИЦІ

ПРОЇЗДІ, ПІД'ЇЗДІ

ЗАЛІЗНИЦЯ

ДИСКОНЕКТ ВІД ЗАЛІЗНИЦІ

ЛІНІЇ ЕЛЕКТРОПЕРЕДАЧІ ВИСОКОЇ НАПРУГИ

ЕЛЕКТРОМАГНІТНЕ ЗАБУРЮВАННЯ

* ПРОЄКТ ВІДБІВ НА ГЕНЕРАЛЬНОМУ ПЛАНІ НАНЕСЕНИЙ З МЕТОЮ ПОДІЯСНИТИ АРХІТЕКТУРНО-ПЛАНИВАНІСЬКІ РЕШЕННЯ ІЗ КОНСТРУКТИВНО-МАС. ІНЖЕНЕРНОГО ХАРАКТЕРУ

* ПРОЕКТНІ БУДІВЕЛІ НА ГЕНЕРАЛЬНОМУ ПЛАНІ НАНЕСЕНІ З МЕТОЮ ПІДКРЕСЛИТИ АРХІТЕКТУРНО-ПЛАНУВАЛЬНІ РІШЕННЯ - ЇХ КОНФІГУРАЦІЯ МАЄ УМОВНОЇ ХАРАКТЕРИСТИКИ

ЕКСПЛІКАЦІЯ

ОРГАНІЗАЦІЇ ТА УСТАНОВИ УПРАВЛІННЯ, КРЕДИТНО-ФІНАНСОВІ УСТАНОВИ ТА ПІДПРИЄМСТВА ЗВ'ЯЗКУ

- ВИШНЕВА МІСЬКА РАДА
2. УСТАНОВИ ОРГАНІВ УПРАВЛІННЯ
3. АДМІНІСТРАТИВНО-ДІЛОВІ ЗАКЛАДИ
4. УСТАНОВИ ГРОМАДСЬКИХ ОРГАНІЗАЦІЙ ТА ІНШІ ДІЛОВІ ЗАКЛАДИ
5. КРЕДИТНО-ФІНАНСОВІ УСТАНОВИ
6. УСТАНОВИ ПРАВОХОРОРОНИХ ОРГАНІВ
7. КІЄВО-СВЯТОШИНСЬКЕ РАЙОННЕ УПРАВЛІННЯ ГУ МНС УКРАЇНИ В КІЄВСЬКІЙ ОБЛАСТІ
8. ПІДПРИЄМСТВА ЗБ'ЯЗКУ
9. ОСІНЄ УСТАНОВИ
10. СОЦІАЛЬНІ ОБ'ЄКТИ

СТАНОВИ КУЛЬТУРИ І МИСТЕЦТВА, КУЛЬТОВІ СПОРУДИ

11. КИНОТЕАТР, ДОМ КУЛЬТУРИ
12. ІНФОРМАЦІЙНІ ЦЕНТРИ, БІБЛІОТЕКИ
13. МУЗЕЙ, ХУДОЖНІ ГАЛЕРЕЇ, ВИСТАВКОВІ КОМПЛЕКСИ
14. ВИДОВОЩО-РОЗВАЖАЛЬНИЙ КОМПЛЕКС
15. МЕМОРІАЛЬНИЙ КОМПЛЕКС
16. КОМПЛЕКС ХРАМУ ВОЗНЕСЕННЯ ГОСПОДЬОГО
17. ЦЕРКВА СВ. ВМЧ. ГЕОРГІЯ ПЕРЕМОЖЦЯ
18. ЦЕРКВА НА ЧЕСТИ ІКОН БОЖОЇ МАТЕРІ «СТЯГНЕННЯ ЗАГУБЛЕНИХ»
19. ЦЕРКВА «СПАСІННЯ»
20. КУЛЬТОВІ СПОРУДИ

СТАНОВИ НАРОДНОЇ ОСВІТИ

21. ДІТЯЧІ ДОШКІЛЬНІ УСТАНОВИ
22. ЗАГАЛЬНООСВІТНІ ШКОЛИ
23. НАВЧАЛЬНО-ВІХОВНИЙ КОМПЛЕКС
24. ДІТЯЧА МУЗИЧНА ШКОЛА
25. ЦЕНТРИ ДІТЯЧОЇ ТА ЮНАЦЬКОЇ ТВОРЧОСТІ, ЦЕНТРИ ДОЗВИЛЛЯ МОЛОДІ

СТАНОВИ ОХОРОНИ ЗДОРОВ'Я ТА ВЕТЕРИНАРНОЇ МЕДИЦИНИ

16. ЛІКАРНЯ
17. ПОЛІКЛІНІКА
18. ДІТЯЧА ПОЛІКЛІНІКА
19. АМБУЛАТОРІЇ
20. СТАНЦІЇ ШВИДКОЇ ДОПОМОГИ
21. СЕС
22. АПТЕКИ
23. КІЇВСЬКА ОБЛАСНА ДЕРЖАВНА ЛАБОРАТОРІЯ ВЕТЕРИНАРНОЇ МЕДИЦИНИ
24. ВЕТЕРИНАРНА КЛІНІКА
25. ВОДНО-ОЗДОРОВЧІ КОМПЛЕКСИ

СПОРТИВНІ І ФІЗКУЛЬТУРНО-ОЗДОРОВЧІ УСТАНОВИ

6. СПОРТИВНИЙ СТАДІОН І СПОРТИВНИЙ СПОРУДНАДА ТА ГОТЕЛЕМ
7. СТАДИОН СПОРТИВНИХ МАЙДАНЦІВ
8. СПОРТИВНА КЛУБНА СПОРТАРНА, ЕТНІКО-КОМПЛЕКС, БАБЕЙСЬ
9. СТАДИОН І МАЙДАНЦ СПОРТИВНОЇ ЦЕЛІСТЬ
10. АВТОШКОЛА
11. ТОВАРИЩЕСЬКІ ЦЕНТРИ
12. МАЙДАНЦІ
13. ПІШОКІВНИ ЦЕНТРИ І ТОВАРИЩЕСЬКІ ПРОЦЕСИ
14. ПІШОКІВНИ
15. ЗАКЛАДИ ПОВСЯГОДНЬОГО НАВЧАННЯ
16. ГОТЕЛІ, МОТЕЛІ
17. ЗАКЛАДИ ПОВСЯГОДНЬОГО ОБСЛУГОВУВАННЯ НАСЕЛЕННЯ
18. БАНІ, САУНИ
19. ЕЛЕКТРОПІДСТАЦІЇ
20. ЗАТ «А.Е.С. КОС» КИЇВ-СВЯТОШИШЕНСЬКИЙ РІМ
21. ЕЛЕКТРОПІДСТАЦІЇ
22. ПРИП'ЮКІВ ДІВІ ТІВІВНИ
23. ЗАПІШНИКІВ СТАЦІЇ
24. АВТОСТАЦІЇ
25. ГАРАЖІ КОМПЛЕКТИВІ
26. ГАРАЖІ КОМПЛЕКТИВІ ГАРАЖІ
27. ГАРАЖІ КОМПЛЕКТИВІ ГАРАЖІ
28. АДС
29. ГАРАЖІ КОМПЛЕКТИВІ ГАРАЖІ
30. ГАРАЖІ КОМПЛЕКТИВІ ГАРАЖІ
ВИРОБНИЧО-КОМУНАЛЬНИЙ КОМПЛЕКС

1. ЖЕЛТЫЙ МАШИНЫ СДЕЛАЛИ ЗАРЕС ПЕЗАР
 2. ЛУПЛАТЫ КОЛЫВАНЬЕ СДЕЛАЛИ ЗАРЕС
 3. ЗАПОС ЗАПОС ЗАПОС ЗАПОС ЗАПОС
 4. ПОЛПЛАТНЫЕ ПЛАТМАСТВО
 5. УКОРНАКА
 6. ПРАТ «РЕМУДКОМПЛЕКТ»
 7. ТОВ «НОРМА КОМПУТЕЛКАТ»
 8. ТОВ «НОРМА КОМПУТЕЛКАТ»
 9. ТОВ «НОРМА КОМПУТЕЛКАТ»
 10. ТОВ «ПРОПОНА»
 11. ПРАТ «ГОРГОРМА»
 12. ПРАТ «ГОРГОРМА»
 13. ПРАТ «ГМБ НБ 54» (ВАТ «ГМБ НБ 54») 54
 14. МПТ «РЕМУДЗЕРСЕР»
 15. ПРАТ «МАШАТОГОНЕРСЕР»
 16. ВАТ «АРЕМУДЗЕРСЕР»
 17. АТЛП «АРЕМУДЗЕРСЕР»
 18. ТОВ «СЕРВИС ШЕРИКА»
 19. АТЛП «МЕТРАКСТРА»
 20. ПР «СДН» (ВАТ «СДН» МЕРОК УРАЙН) 54
 21. ТОВ «БЕЛКА»
 22. ДЛТ «БЕЛКА» МЕХАНОЗОВА КОЛОПА ПЛТ КИРВЕЛЕТРОК
 23. ПРАТ «МАТО ТРОК»
 24. МПТНО-ЛОСЫНЬЕ КОМПЛЕКТ «ТЕРМАЛ НАВИГАТ»
 25. «НОСНАКА НАВИГАТ» КОМПЛЕКТ НА ВИСШЕЙ СЕБЕ
 26. ВАТ «ТЕДОН РИТЕР У»
 27. ТОВ «МАРИНО»
 28. ПРАТ «НИСМЕР ПРОБЛАДНАЧЕНА»
 29. ПРАТ «НИСМЕР ПРОБЛАДНАЧЕНА»
 30. ТОВ «НИСМЕР ПРОБЛАДНАЧЕНА»
 31. ВАТ «НИСМЕР ПРОБЛАДНАЧЕНА»
 32. КОЛО-УРАЙН ЗАХИСТУ МСБ УРАЙН
 33. КОЛО-УРАЙН

умовні позначення
нженерних мереж та споруд

Пос. стан	Проект	
		Каналізаційні насосні станції
		Відомчі каналізаційні насосні станції
		Колодязь-гасник тиску
		Самопливні мережі побутової каналізації
		Напівні мережі побутової каналізації

						Законодавчий Виконавчий комітет Висоцького міського ради	Досягів від 16.09.2015 №2016-131
						м.ВИСНІВЕНО КІЇВСЬКОЇ ОБЛАСТІ	
Завіс.	Кісис.	Арх.	Нісис.	Пісис.	Дісис.		
Директор	Стор. М. Г.				2016		
Мис. відісис	Стор. С. П.					ВІСНЕСЕНІЙ ЗМІН ДО ГЕНЕРАЛЬНОГО ПЛАНУ	
Гар.	Кісис. В.					Сторис.	Кісис. М.
Гар.	Кісис. В.					ПТ	Пісис. М.
Мис. відісис	Стор. М. Г.					СХЕМА МЕРЕЖ ТА СПОРУД ПОВІТОВИХ КАНАЛІЗАЦІЙ	
Гар.	Дісис. П.					ДП "ІНЖЕНІРІСТОВИДВАННЯ"	
Директор	Пісис.					Київ - 2016	



ГЕНЕРАЛЬНИЙ ПЛАН МІСТА. ВНЕСЕННЯ ЗМІН СХЕМА ІНЖЕНЕРНОЇ ПІДГОТОВКИ ТА ЗАХИСТУ ТЕРИТОРІЇ

