

УМОВНІ ПОЗНАЧЕННЯ:

МЕЖІ:

- РОЗРОБКИ ДІП
- ЗЕМЛЕКОРИСТУВАННЯ
- ЛІНІЙ РЕГУЛЮВАННЯ ЗАБУДОВИ

ТЕРИТОРІЇ:

- БЛОКОВАНОЇ ЖИТЛОВОЇ ЗАБУДОВИ
- САДИБНОЇ ЖИТЛОВОЇ ЗАБУДОВИ
- БАГАТОКВАРТИРНОЇ ЖИТЛОВОЇ ЗАБУДОВИ (середньоповерхової)
- ГРОМАДСЬКОЇ ЗАБУДОВИ
- МАЙДАНЧИКІВ ВІДПОЧИНКУ
- ЗЕЛЕНИХ НАСАДЖЕНЬ ОБМЕЖЕНОГО КОРИСТУВАННЯ
- ЗЕЛЕНИХ НАСАДЖЕНЬ СПЕЦІАЛЬНОГО ПРИЗНАЧЕННЯ

ТРАНСПОРТНОЇ ІНФРАСТРУКТУРИ:

ВУЛИЧНО-ДОРОЖНЬОЇ МЕРЕЖІ:

- ЖИТЛОВИХ ВУЛИЦЬ
- ПРОЇЗДІВ
- ПІШОХІДНИХ ДОРІЖОК
- ВЕЛОСИПЕДНИХ ДОРІЖОК

ПІАНУВАЛЬНІ ОБМЕЖЕННЯ:



- ОХОРОННІ ЗОНИ ТРАНСФОРМАТОРНИХ ПІДСТАНЦІЙ 10кВ/0,4кВ
- ОХОРОННІ ЗОНИ МЕРЕЖ ГАЗОПРОВОДУ
- ОХОРОННІ ЗОНИ МЕРЕЖ ГАЗОПРОВОДУ

ТЕХНІКО-ЕКОНОМІЧНІ ПОКАЗНИКИ:

№ п/п	НАЗВА ПОКАЗНИКІВ	ОД. ВИМІРУ	ЗНАЧЕННЯ	
			ІСНУЮЧ. СТАН	ПРОЄКТ. ПЕРІОД
І. ТЕРИТОРІЯ:				
	ТЕРИТОРІЯ В МЕЖАХ ПРОЕКТУ, У ТОМУ ЧИСЛІ:	ГА	2,44	2,44
1.1	ЖИТЛОВА ЗАБУДОВА, У ТОМУ ЧИСЛІ:	ГА	-	1,2735
	- САДИБНА ЖИТЛОВА ЗАБУДОВА	ГА	0,1410	0,9060
	- БЛОКОВАНА ЖИТЛОВА ЗАБУДОВА	ГА	-	0,3675
1.2	ЗЕМЛІ ГРОМАДСЬКОГО ПРИЗНАЧЕННЯ, УТОМУ ЧИСЛІ:	-	-	0,074
	- МАЙДАНЧИКИ ВІДПОЧИНКУ ДОРОСЛОГО НАСЕЛЕННЯ	ГА	-	0,002
	- МАЙДАНЧИКИ ДЛЯ ІГОР ДІТЕЙ ДОШКІЛЬНОГО ТА МОЛ. ШКІЛЬНОГО ВІКУ	ГА	-	0,002
1.3	ЗЕЛЕНІ НАСАДЖЕННЯ	ГА	-	0,07
1.4	ЗЕМЛІ ТРАНСПОРТНОЇ ІНФРАСТРУКТУРИ, У ТОМУ ЧИСЛІ:	ГА	0,0880	1,0925
	- ВУЛИЦІ В ЧЕРВОНИХ ЛІНІЯХ	ГА	-	0,9475
	- МІСЦЕВІ ПРОЇЗДИ	ГА	0,0880	0,115
	- ПІШОХІДНІ ДОРІЖКИ	ГА	-	0,025
1.5	КОМУНАЛЬНА ЗАБУДОВА	ГА	-	0,005
1.6	ІНШІ ТЕРИТОРІЇ, У ТОМУ ЧИСЛІ:	ГА	2,211	-
	- ЗЕМЛІ СІЛЬСЬКОГОСПОДАРСЬКОГО ПРИЗНАЧЕННЯ	ГА	2,1366	-
	- ДЛЯ ІНДИВІДУАЛЬНОГО САДІВНИЦТВА	ГА	0,0548	-
ІІ. НАСЕЛЕННЯ				
2.1	ЧИСЕЛЬНІСТЬ НАСЕЛЕННЯ У САДИБНІЙ ЗАБУДОВІ	ОСІБ	3	51
2.2	ЧИСЕЛЬНІСТЬ НАСЕЛЕННЯ У БЛОКОВАНІЙ ЗАБУДОВІ	ОСІБ	-	69
2.3	ЩІЛЬНІСТЬ НАСЕЛЕННЯ	ОСІБ/ГА	1,23	49,18
ІІІ. ВУЛИЧНО-ДОРОЖНЯ МЕРЕЖА ТА МІСЬКИЙ ПАСАЖИРСЬКИЙ				
3.1	ПРОТЯЖНІСТЬ ВУЛИЧНО-ДОРОЖНЬОЇ МЕРЕЖІ	КМ	-	0,618
3.2	ЩІЛЬНІСТЬ ВУЛИЧНО-ДОРОЖНЬОЇ МЕРЕЖІ	КМ/КМ ²	-	25,33
3.3	ВІДКРИТІ ГОСТЬОВІ АВТОСТОЯНКИ	МАШ./ МІСЦЬ	-	10

Масштаб 1 : 1000


в 1 см - 10 м

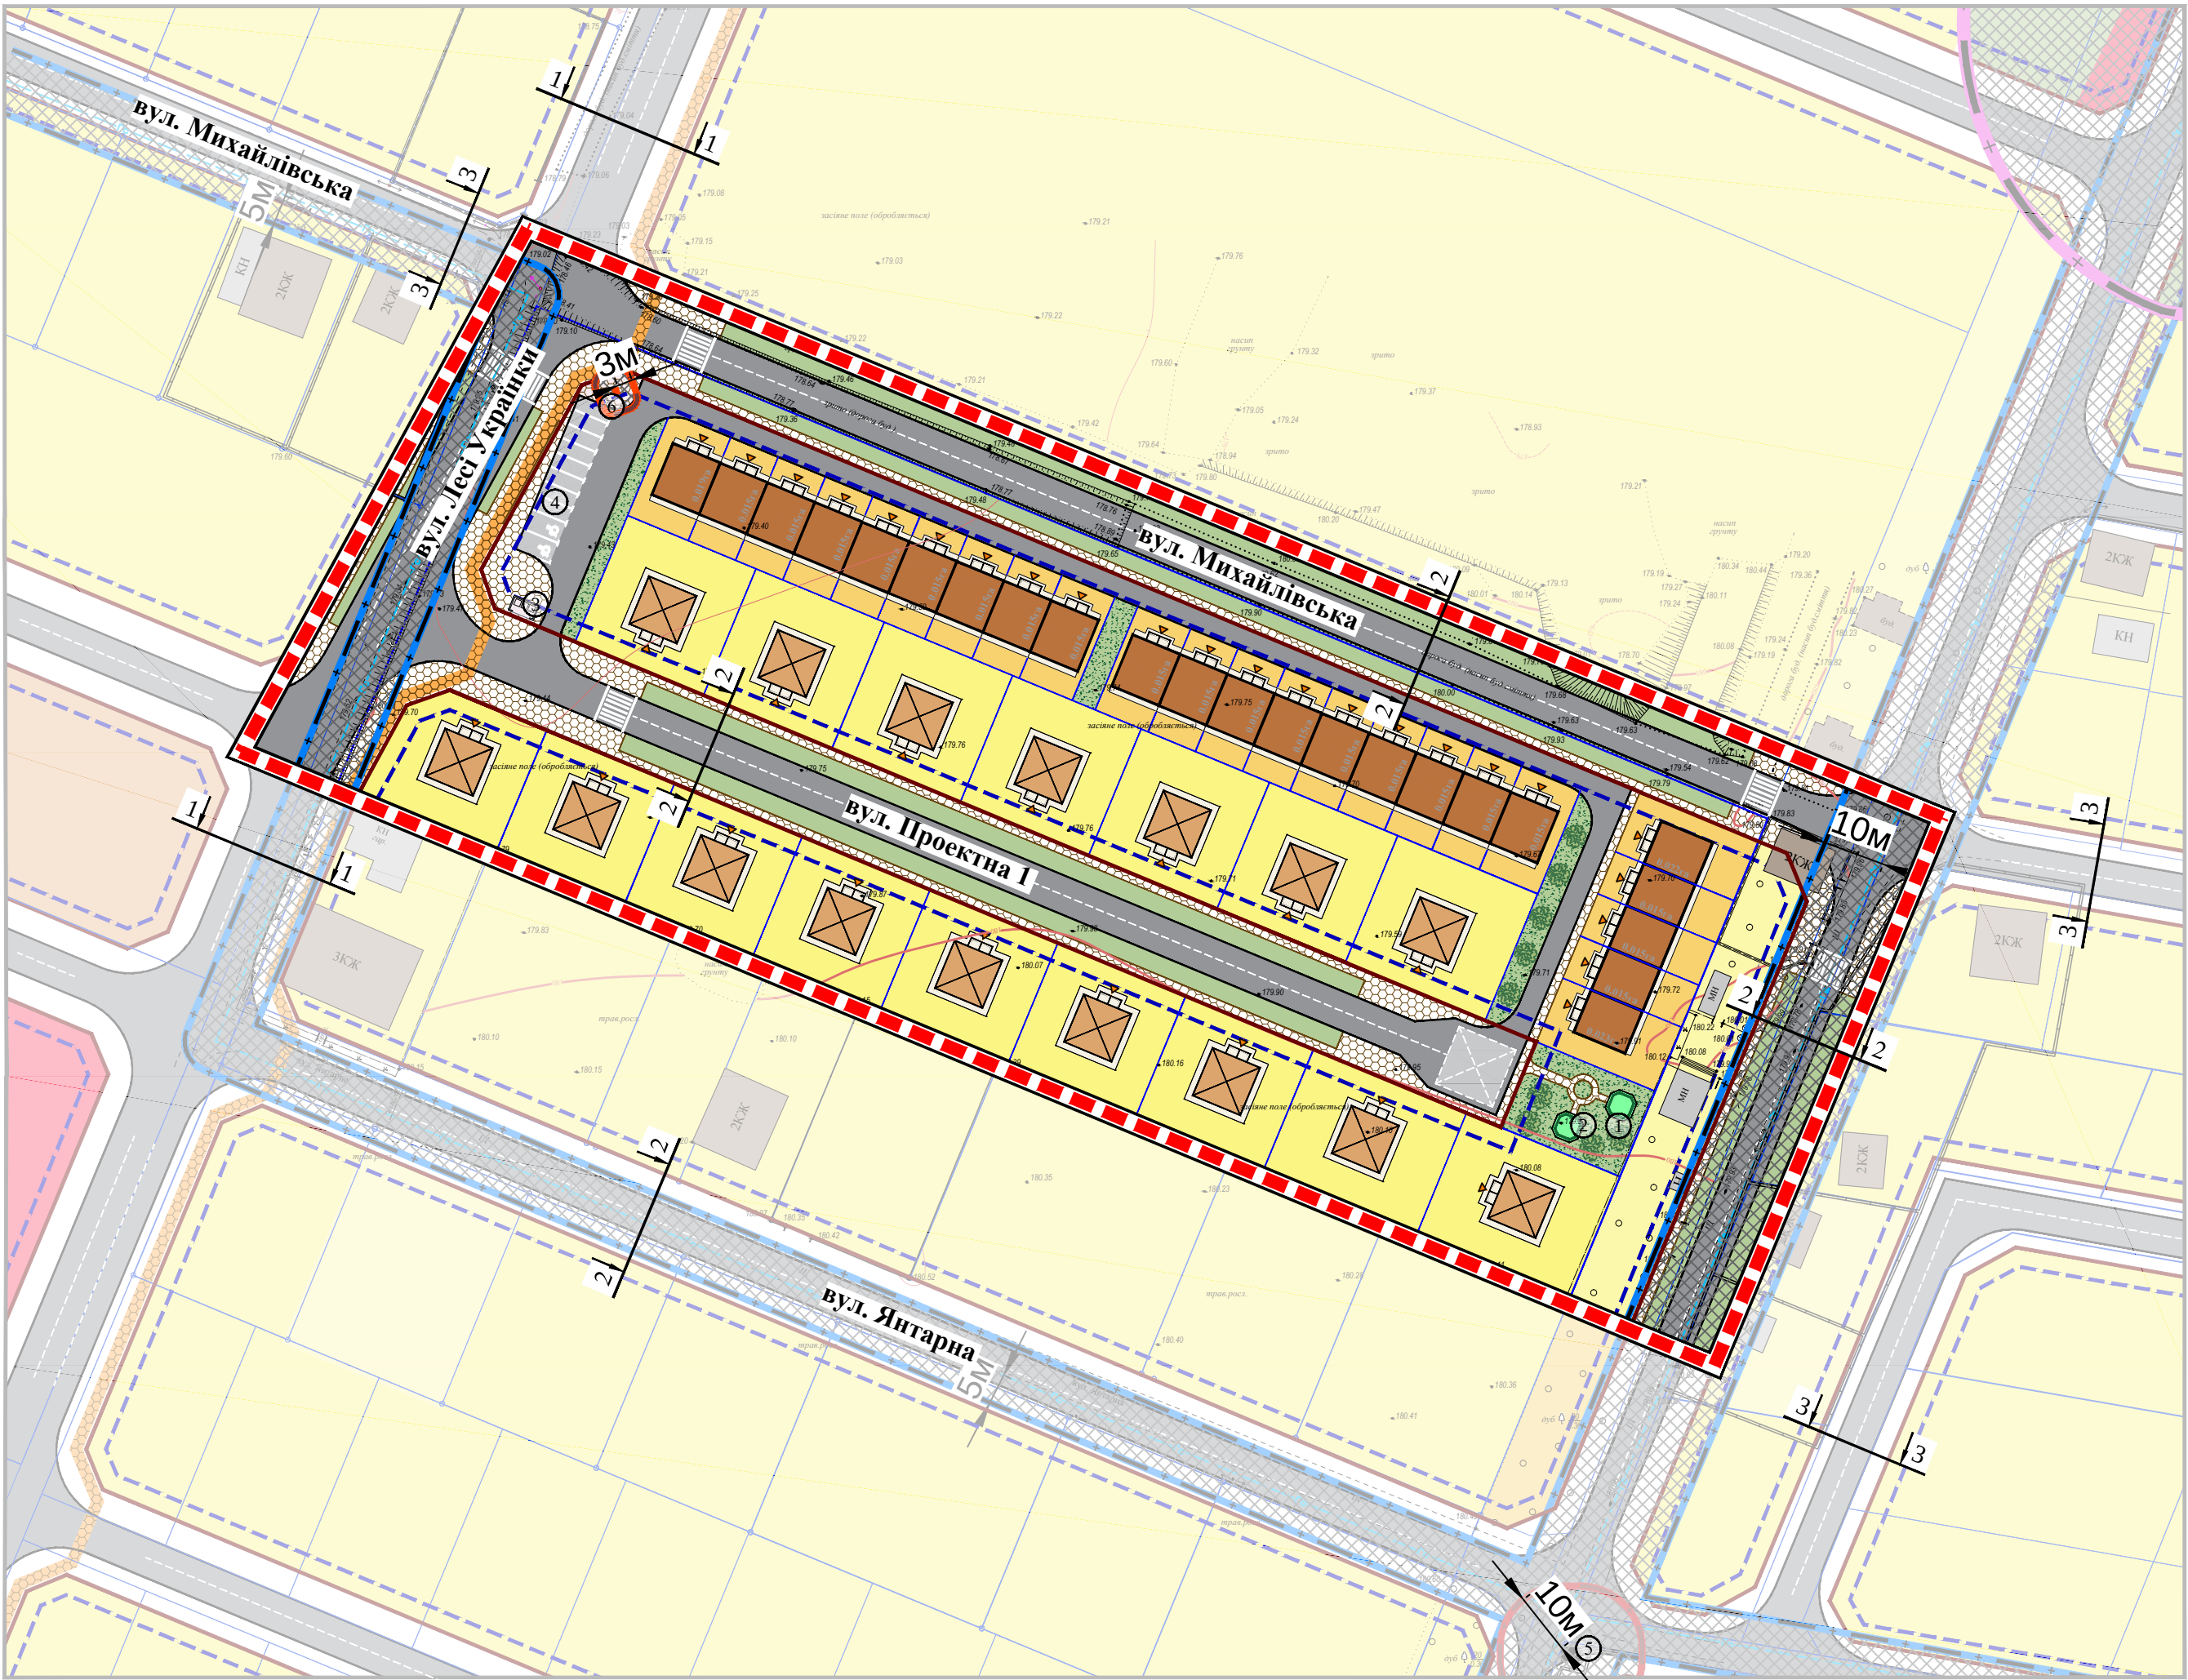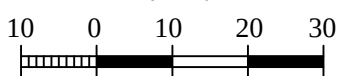


ПОПЕРЕЧНІ ПРОФІЛІ ВУЛИЦЬ:

(М 1:200)


ПРОФІЛЬ 1-1

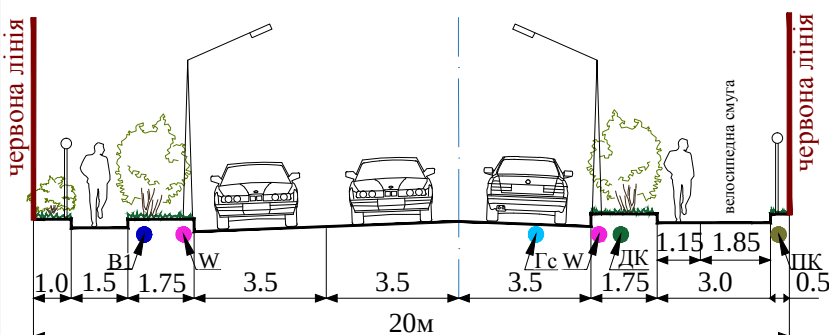

ПРОФІЛЬ 2-2

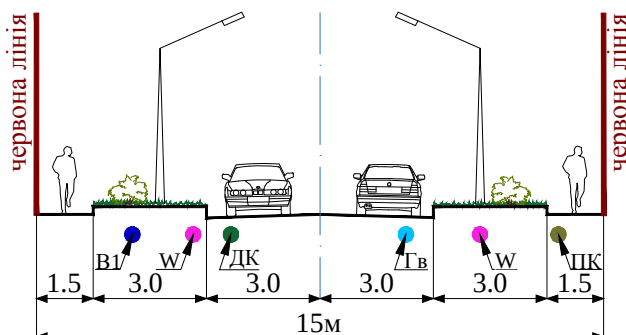

ПРОФІЛЬ 3-3

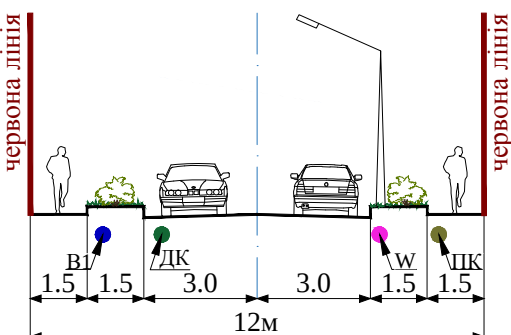

ЕКСПЛІКАЦІЯ:

- МАЙДАНЧИКИ ДЛЯ ІГОР ДІТЕЙ ДОШКІЛЬНОГО ТА МОЛОДШОГО ШКІЛЬНОГО ВІКУ - Проект;
- МАЙДАНЧИКИ ДЛЯ ВІДПОЧИНКУ ДОРОСЛОГО НАСЕЛЕННЯ - Проект;
- ГОСПОДАРСЬКИЙ МАЙДАНЧИК - Проект;
- ВІДКРИТІ ГОСТЬОВІ АВТОСТОЯНКИ - Проект;
- ТРАНСФОРМАТОРНА ПІДСТАНЦІЯ (ТП) - Існуюча;
- ТРАНСФОРМАТОРНА ПІДСТАНЦІЯ (ТП) - Проект;